


11283 Loksa-Hara tee
Katastritunnus 42401:003:0005
Registrioriosa nr 5684450

Töö nr VT2086
M 1:1000 (1 cm = 10 m), A4

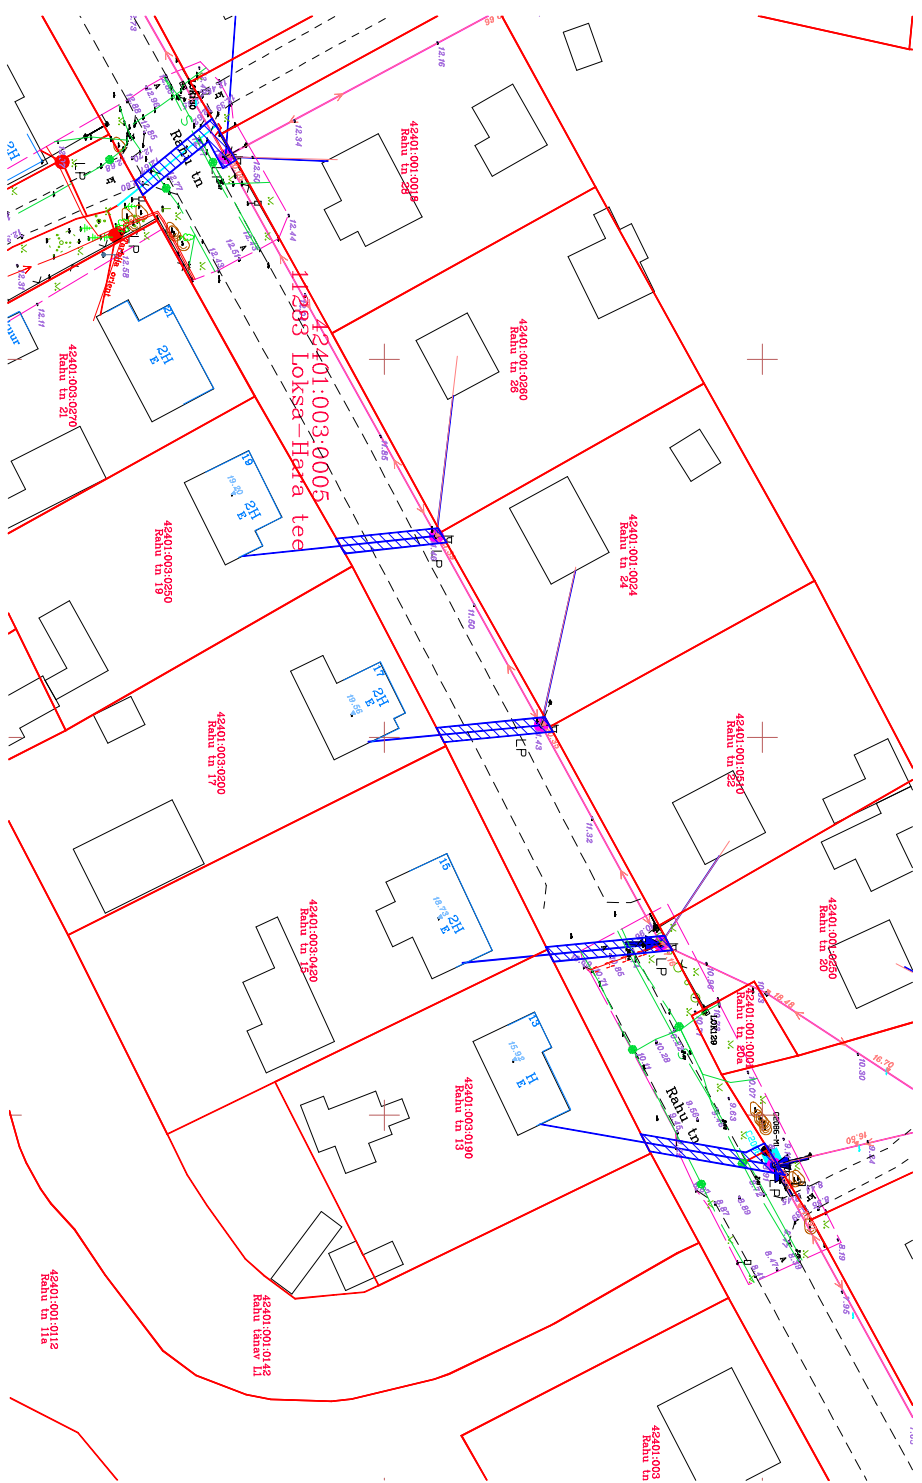

TINGMÄRGID:

- Katastrirüksuse piir
- Projekteeritud side maakaabellin
- Projekteeritud side õhulin
- Kasutusõiguse ala 163 m2
- Projekteeritud sidekaev

Jrk nr	IKÕ ala Pos nr (plaanil)	Kinnistu registrioriosa number	Katastrirüksuse tunnus, nimi ja sihtotstarve	Asukoht riigitee (nr ja nimi) suhtes (õigu algus ja lõpp km)	Ala pindala m2
1	Pos 1	5684450	11283 Loksa-Hara tee Katastritunnus 42401:003:0005 Transportimaa	11283 Loksa-Hara tee km-l 0,57; 0,60; 0,64; 0,66; 0,72 - ristumine	163 m2

Koostaja:
Keskkonnaprojekt OÜ
Taotleja:
Keskkonnaprojekt OÜ