


11283 Loxa-Hara teega ristumise profiil, km 0,57
mõõtkavas 1:100

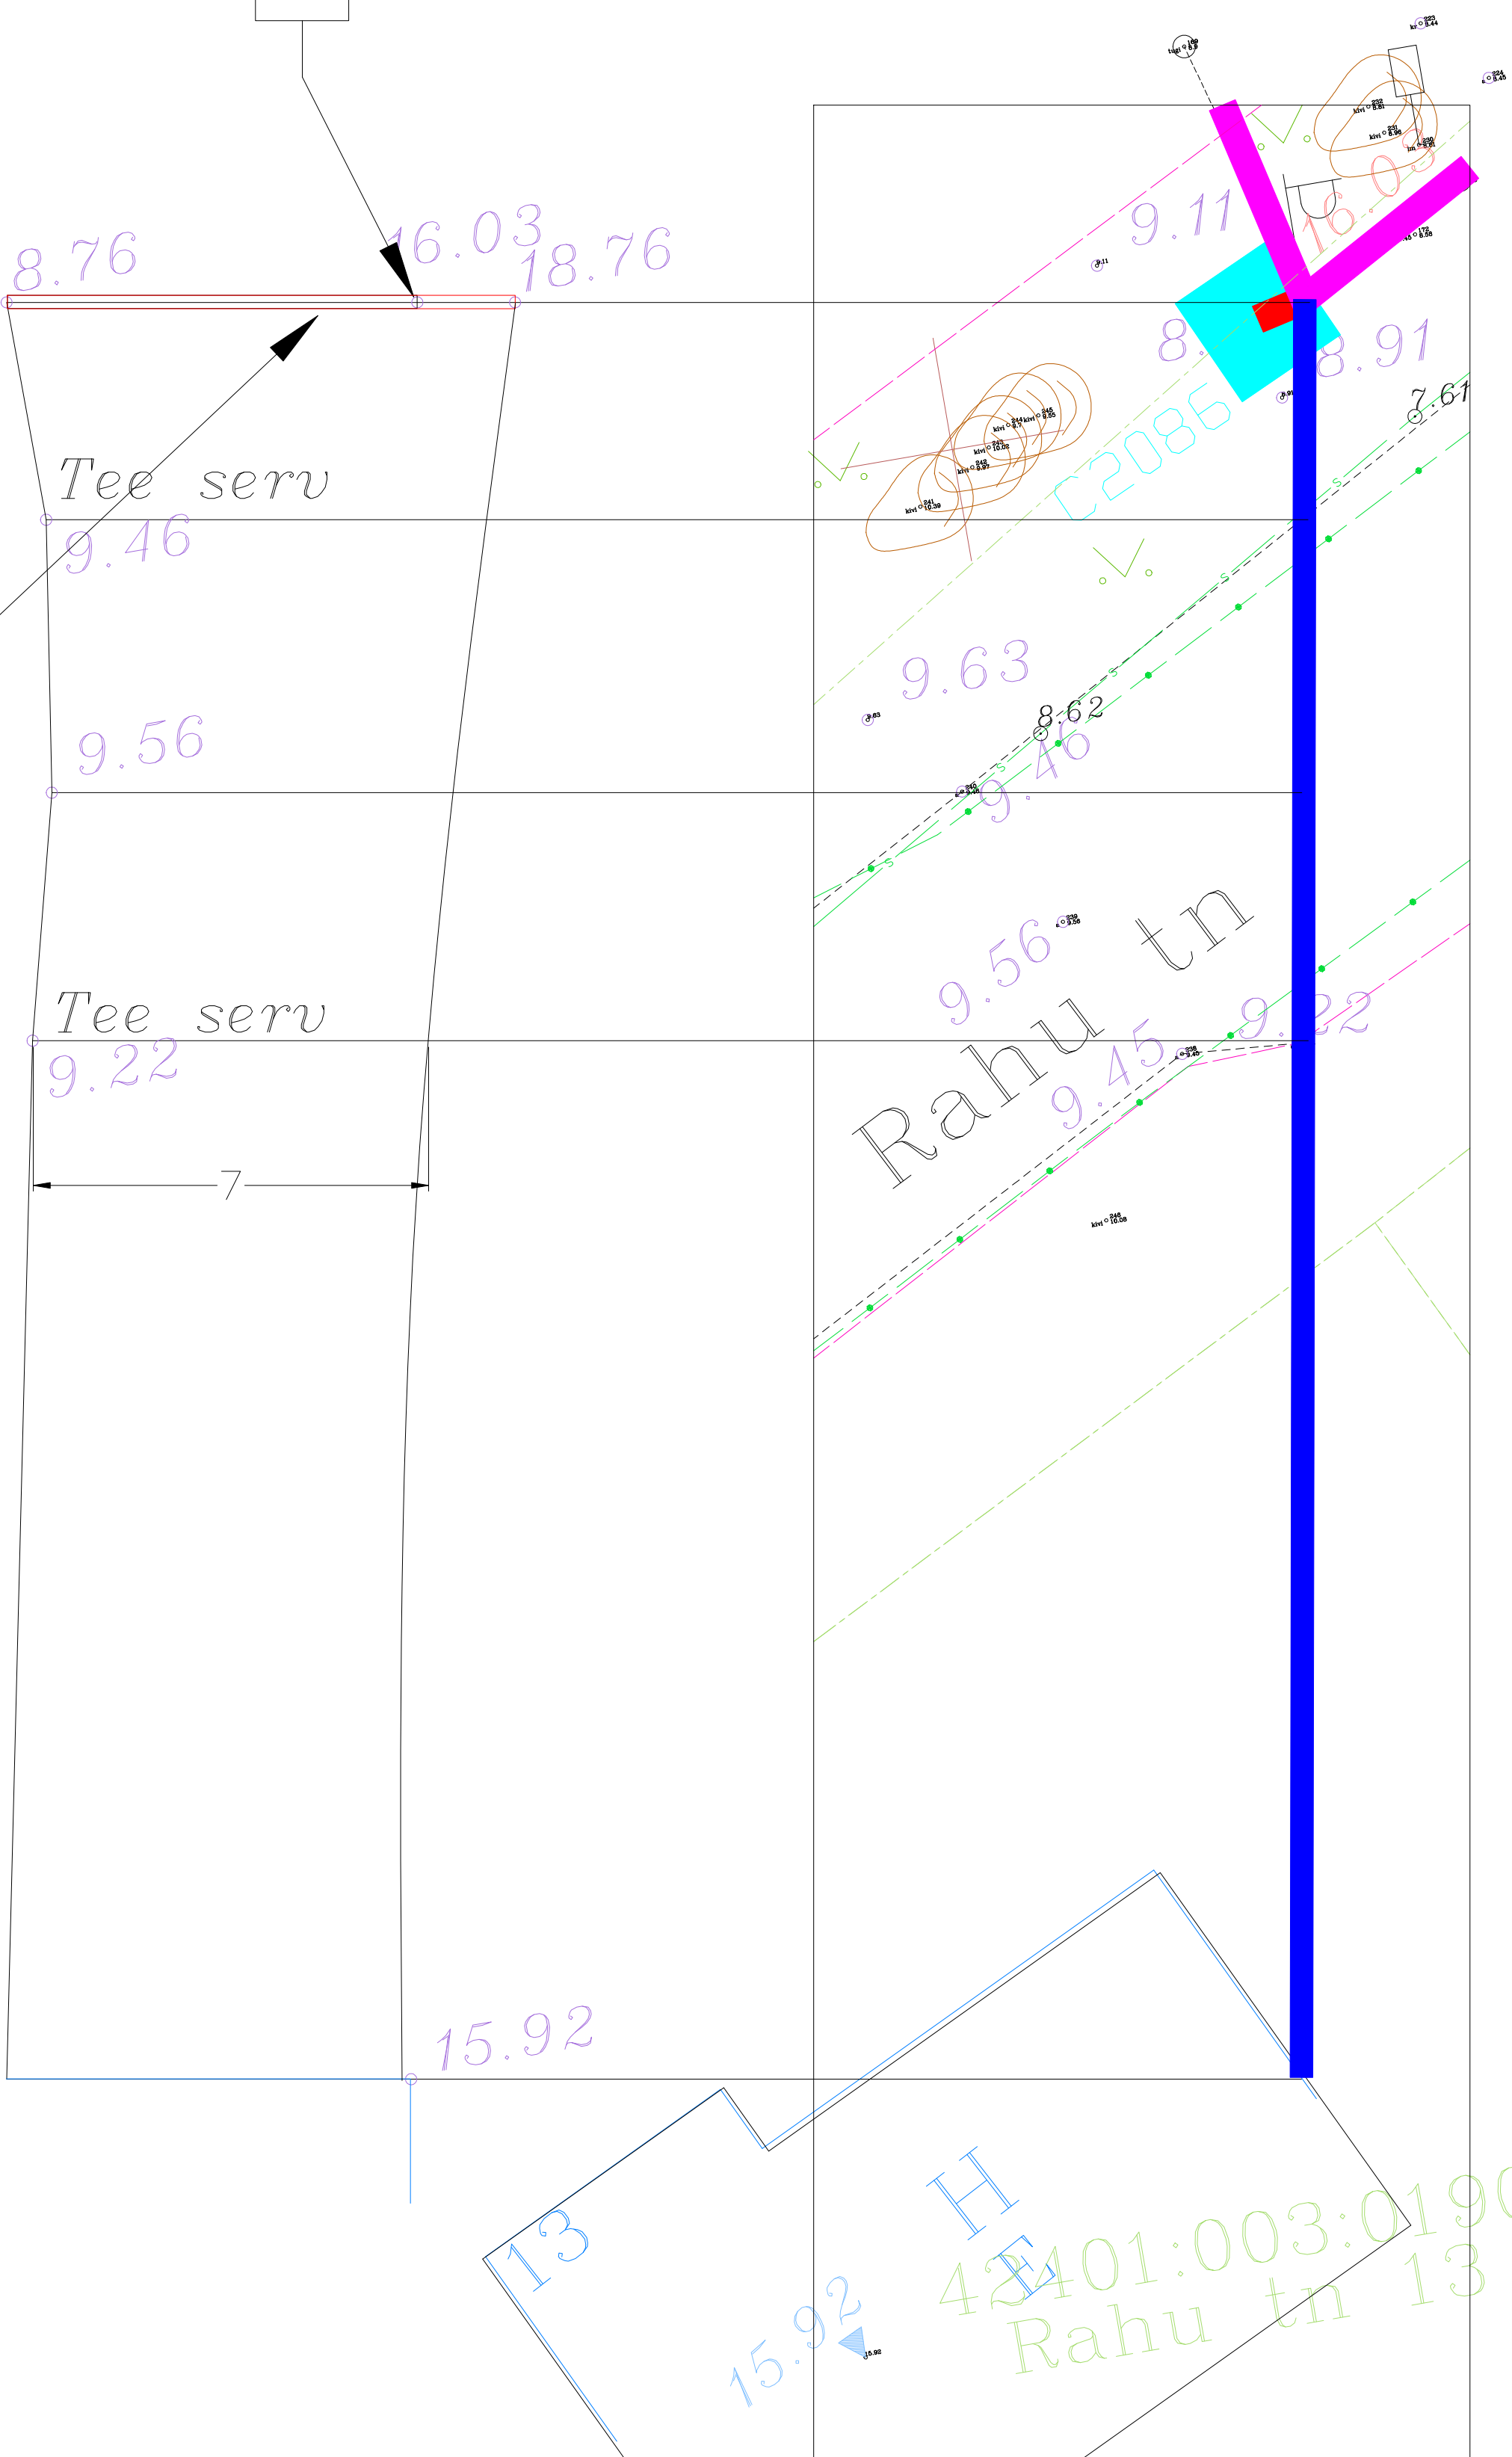

Ol.olev kõrgus

Asendada mast ja toed, uue masti pikkus 11m (9m maapinna peal)
Kogu teekatte ulatuses peab olema tagatud min. rippegabariit 7m

Mudatuse nr	Kauplev	Projekteeria	Vastutav spetsialist	Sõlmits	
Projektoria	Töö nimetus Passiivse elektroonilise side juurdepääsuvõrgu rajamine, lokala linn, Harju maakond Projekti kood VTZ086	Jooniste nimetus Loksa-Hara teega km 0,57 ristumise profiil	Töo tellija Enerfit AS		
		Töö väljaandmise aeg 26.04.2024			
OÜ KESKKONNAPROJEKT A. Kihle 9B-12 T. Hargre 2005, 01013 Tartu E: krokk@keskonnaprojekt.ee MTR-reg nr ELI07692710-0001		Jooniste digitaadress VTZ101_EP_EN-4-01_Asend			
Kontrollis Marik Urbouppin	Aitkriti	Objekti aadress Loksa linn, Harju maakond			
Projekteeris Ilja Galkin	Aitkriti		EP	Mootakava	Jooniste number EN-6-02