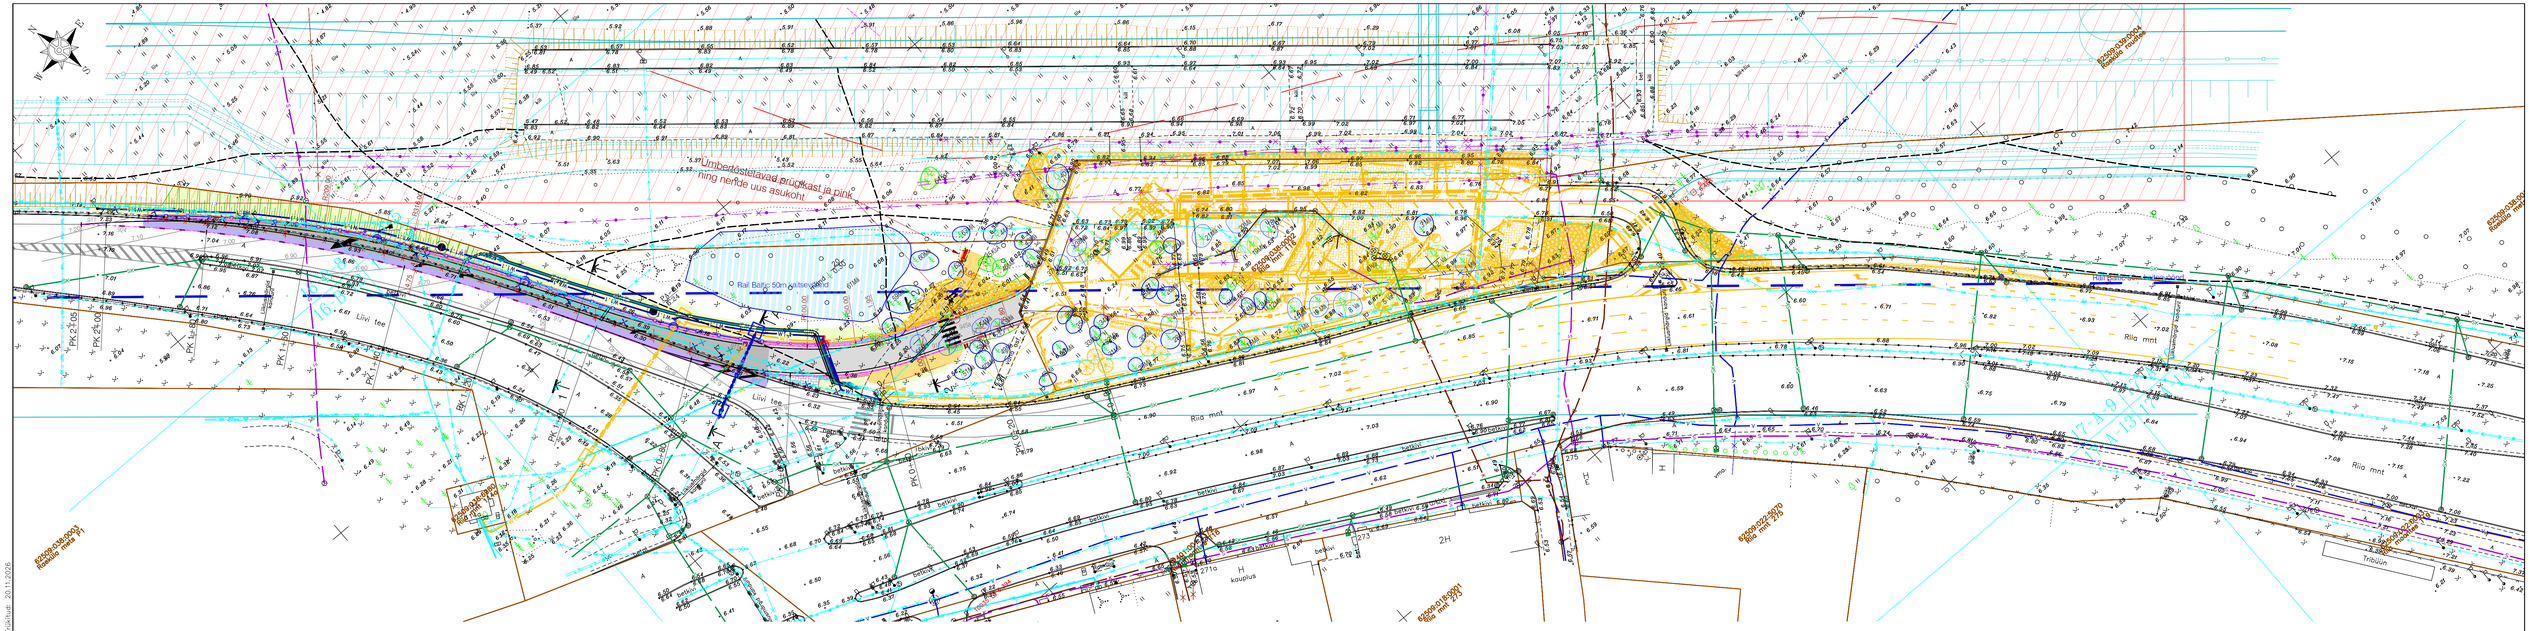
Ümbertõstetavad prügikast ja piiniring nerkide uus asukoht
Rail Baltic Sõmeri peatänav
Liivi tee
Rail Baltic
Rail Baltic
Rail Baltic