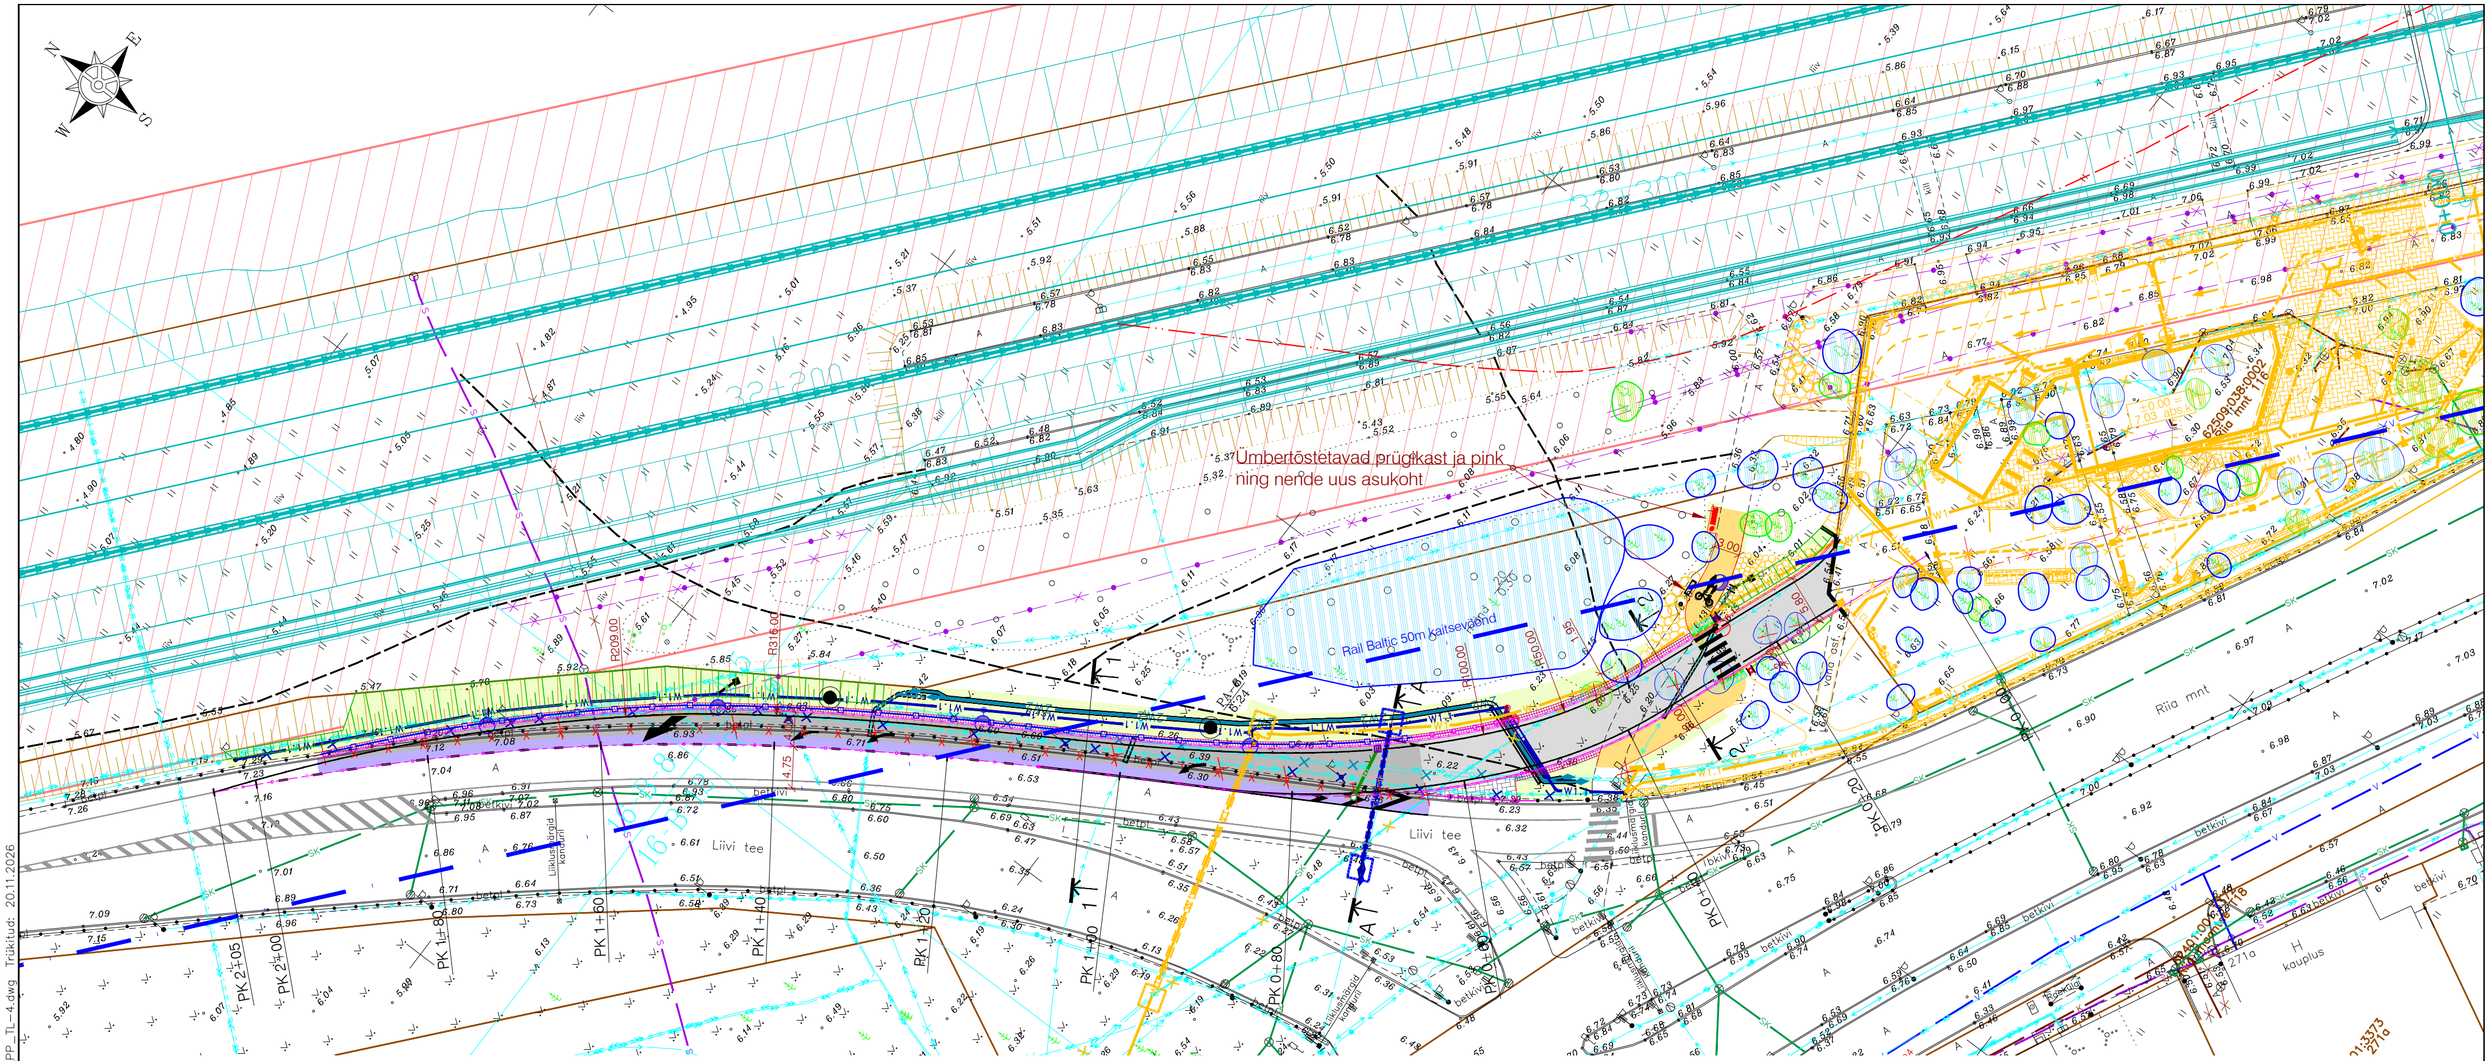
Ümbertõstetavad prügikast ja pink ning nende uus asukoht
Rail Baltic 50m kaitsevöönd
R209.00
R316.00
R100.00
R150.00
Liivi tee
Riia mnt
PK 2+05
PK 2+00
PK 1+80
PK 1+60
PK 1+40
PK 1+20
PK 1+00
PK 0+80
PK 0+60
PK 0+40
PK 0+20
betkivi
betpl
