


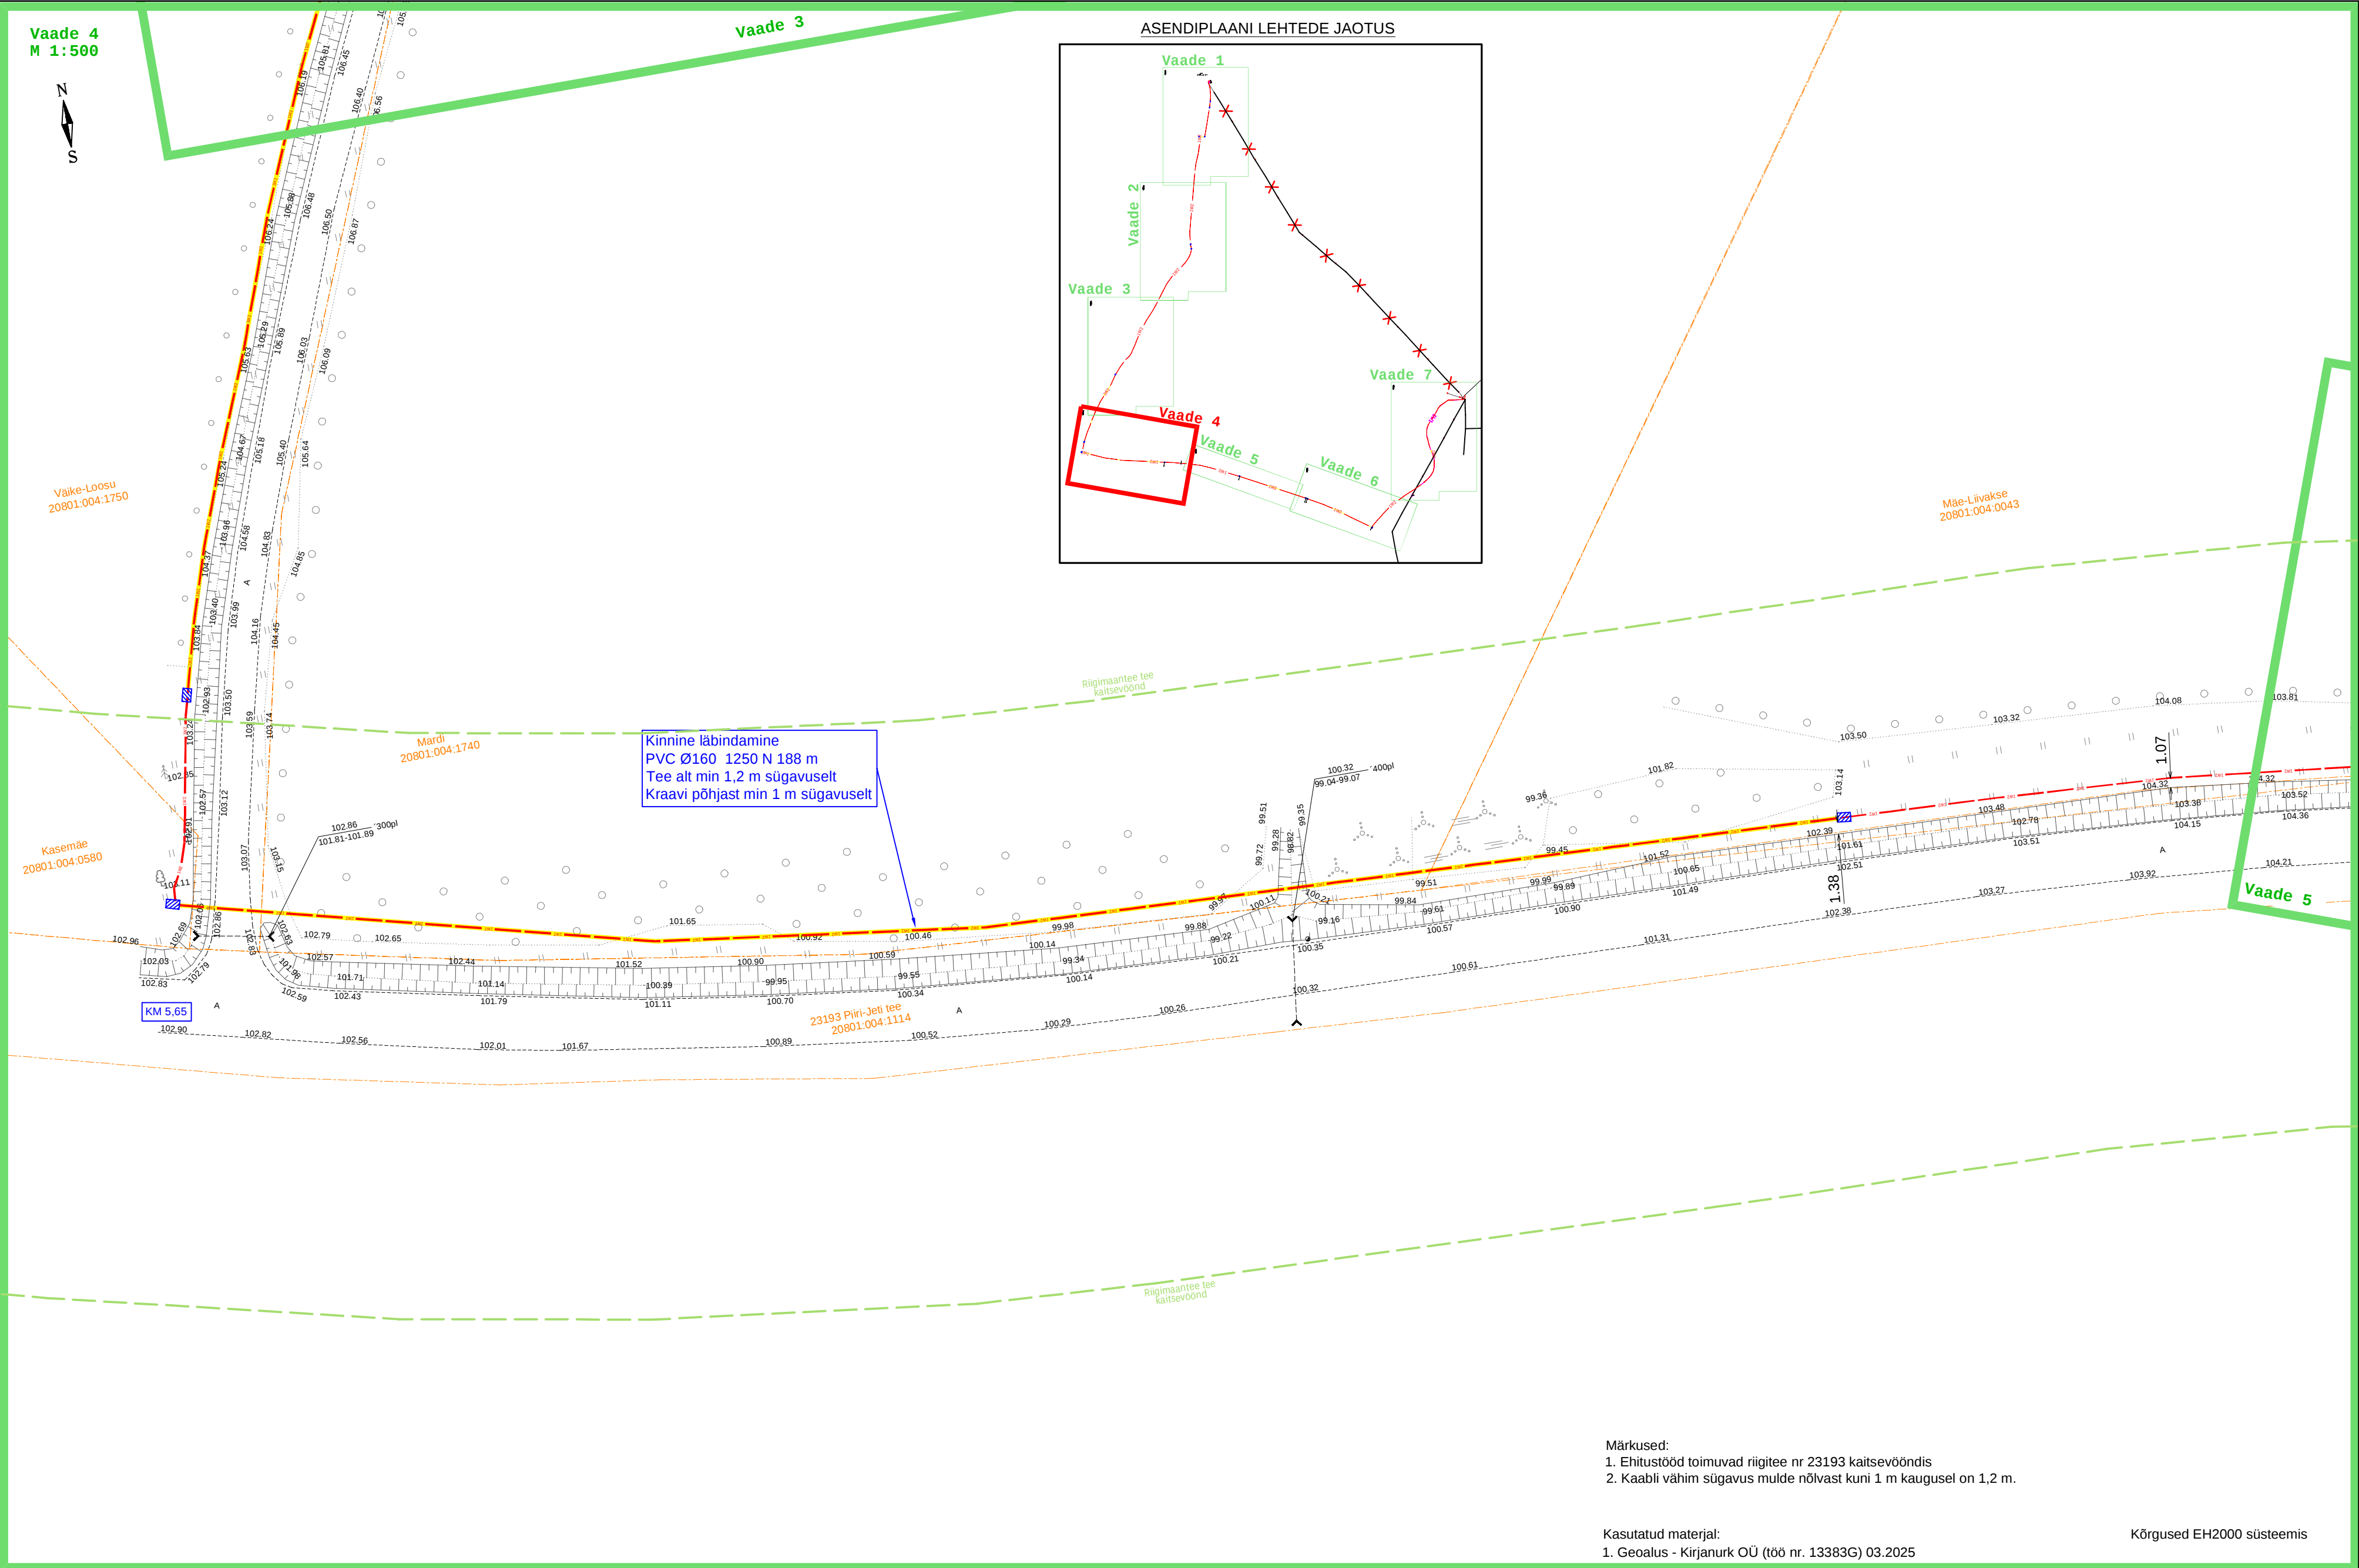

Tingimärke		Projekt				Loosu kinnistu peakaitsme suurendamine Kulli külas Tõrva vallas Vagalamaal				Teltija					
— 1W2 —		Projekteeritud KP maakaabelliin		LEONHARD WEISS LEONHARD WEISS OÜ E-post: estonia@leonhard-weiss.com Telefon +372 601 2285 Registrikood 12083348				Joonise nr							
—		Projekteeritud kaitsetoru (1250 N)						Asendiplaan (vaade 4)							
▨		Puurimiskaevik						Joonise nr							
—		Katastriüksuse piir						LC3187-1							
				Projekt		K. Kangro		25.04.2025		+372 53045971		Möörikava		M 1:500	
				Kontrollis		K. Maaten				+372 512 7053		Staadium			
				Projektijuh								Keel		Lehti	
												EST		5	
														7	