

**KOOSKÖLASTATUD:**  
 Transpordiameti lääne osakond  
 Alard Tallo - liikluskorraldaja  
 14.05.2026.a

**Tingimused:**  
 1. Liikluse korraldamisel objektil juhendada määrusest „Nõuded ajutisele liikluskorraldusele“ nr 43 ja juhendist „Riigiteede ajutine liikluskorraldus“ MA 2018-009.  
 2. Ajutisel alusel teepeenrale või teekattale paigaldatud märgi alasarva kõrgus teekattest peab olema vähemalt 0,6 meetrit. Kui ajutine märk paigaldatakse kauemaks kui 30 päevaks, peab selle paigaldama vastavalt alalistele märkidele esitatud nõuetele.  
 3. Vähemalt 24 tundi enne tööde alustamist või liikluskorralduse muutmist teavitada liiklusjuhtimiskeskust e-posti [tmc@transpordiamet.ee](mailto:tmc@transpordiamet.ee) või Transpordiameti Tark Tee liikluspääsude iseteeninduskeskkonnas, millele pääseb ligi Transpordiameti e-teeninduse kaudu.

**ia Ruumiamet. Kõik õigused kaitstud**


**Märkused:**

1. Muud olemasolevad liiklusemärgid, mis lähevad vastuollu antud ajutise ehitusaegse liiklusskeemiga, tuleb kinni katta.
2. Vajadusel korrigeerida liiklusskeemi tööetapil olukorra kohaseks.
3. Vajadusel lisada objektile täiendavaid liiklusemärgid.
4. Ajutised ehitusaegsed liiklusemärgid tuleb paigaldada nii, et nad on liiklejale üheselt mõistetavad ja arusaadavad.
5. Tagada kogu ehitustööde vältel ajutiste liiklusemärgide püstitolek ja loetavus.
6. Joonist lugeda märgitud numbrite järgi.

**Lisa märkused:**

1. Aasta keskmine ööpäevane liiklus 111  
 Sõiduaudod ja pakiaudod (%) 80  
 Veoautod ja autobussid (%) 14  
 Autorongid (%) 6
2. Antud asulavälisel lõigul kehtib statsionaarne kiirusepiirang 90 km/h

<b>LEPPEMÄRGID</b>		<p><b>Lõunaliiklus</b>          Sinu liikluskorraldaja</p> <p>Tähe põik 8, Kambja vald, Tartu maakond          Telefon: +372 5248 400          E-post: <a href="mailto:info@lounaliiklus.ee">info@lounaliiklus.ee</a></p> <p>Koostas: Indrek Vähi</p> <p>Tellijä: TREV-2 Grupp AS</p>	Projekti nimetus:	Kuupäev 12.05.2026
Töötsoon	Paigaldatav ajutine liiklusemärk		Objekti asukoht: Tee nr 24149 Vastemõisa- Kõpu km 9,2-14,9	Töö nr: 122/26
Olemasolev liiklusemärk		Joonis nr : 1 - (3)	Möötkava	

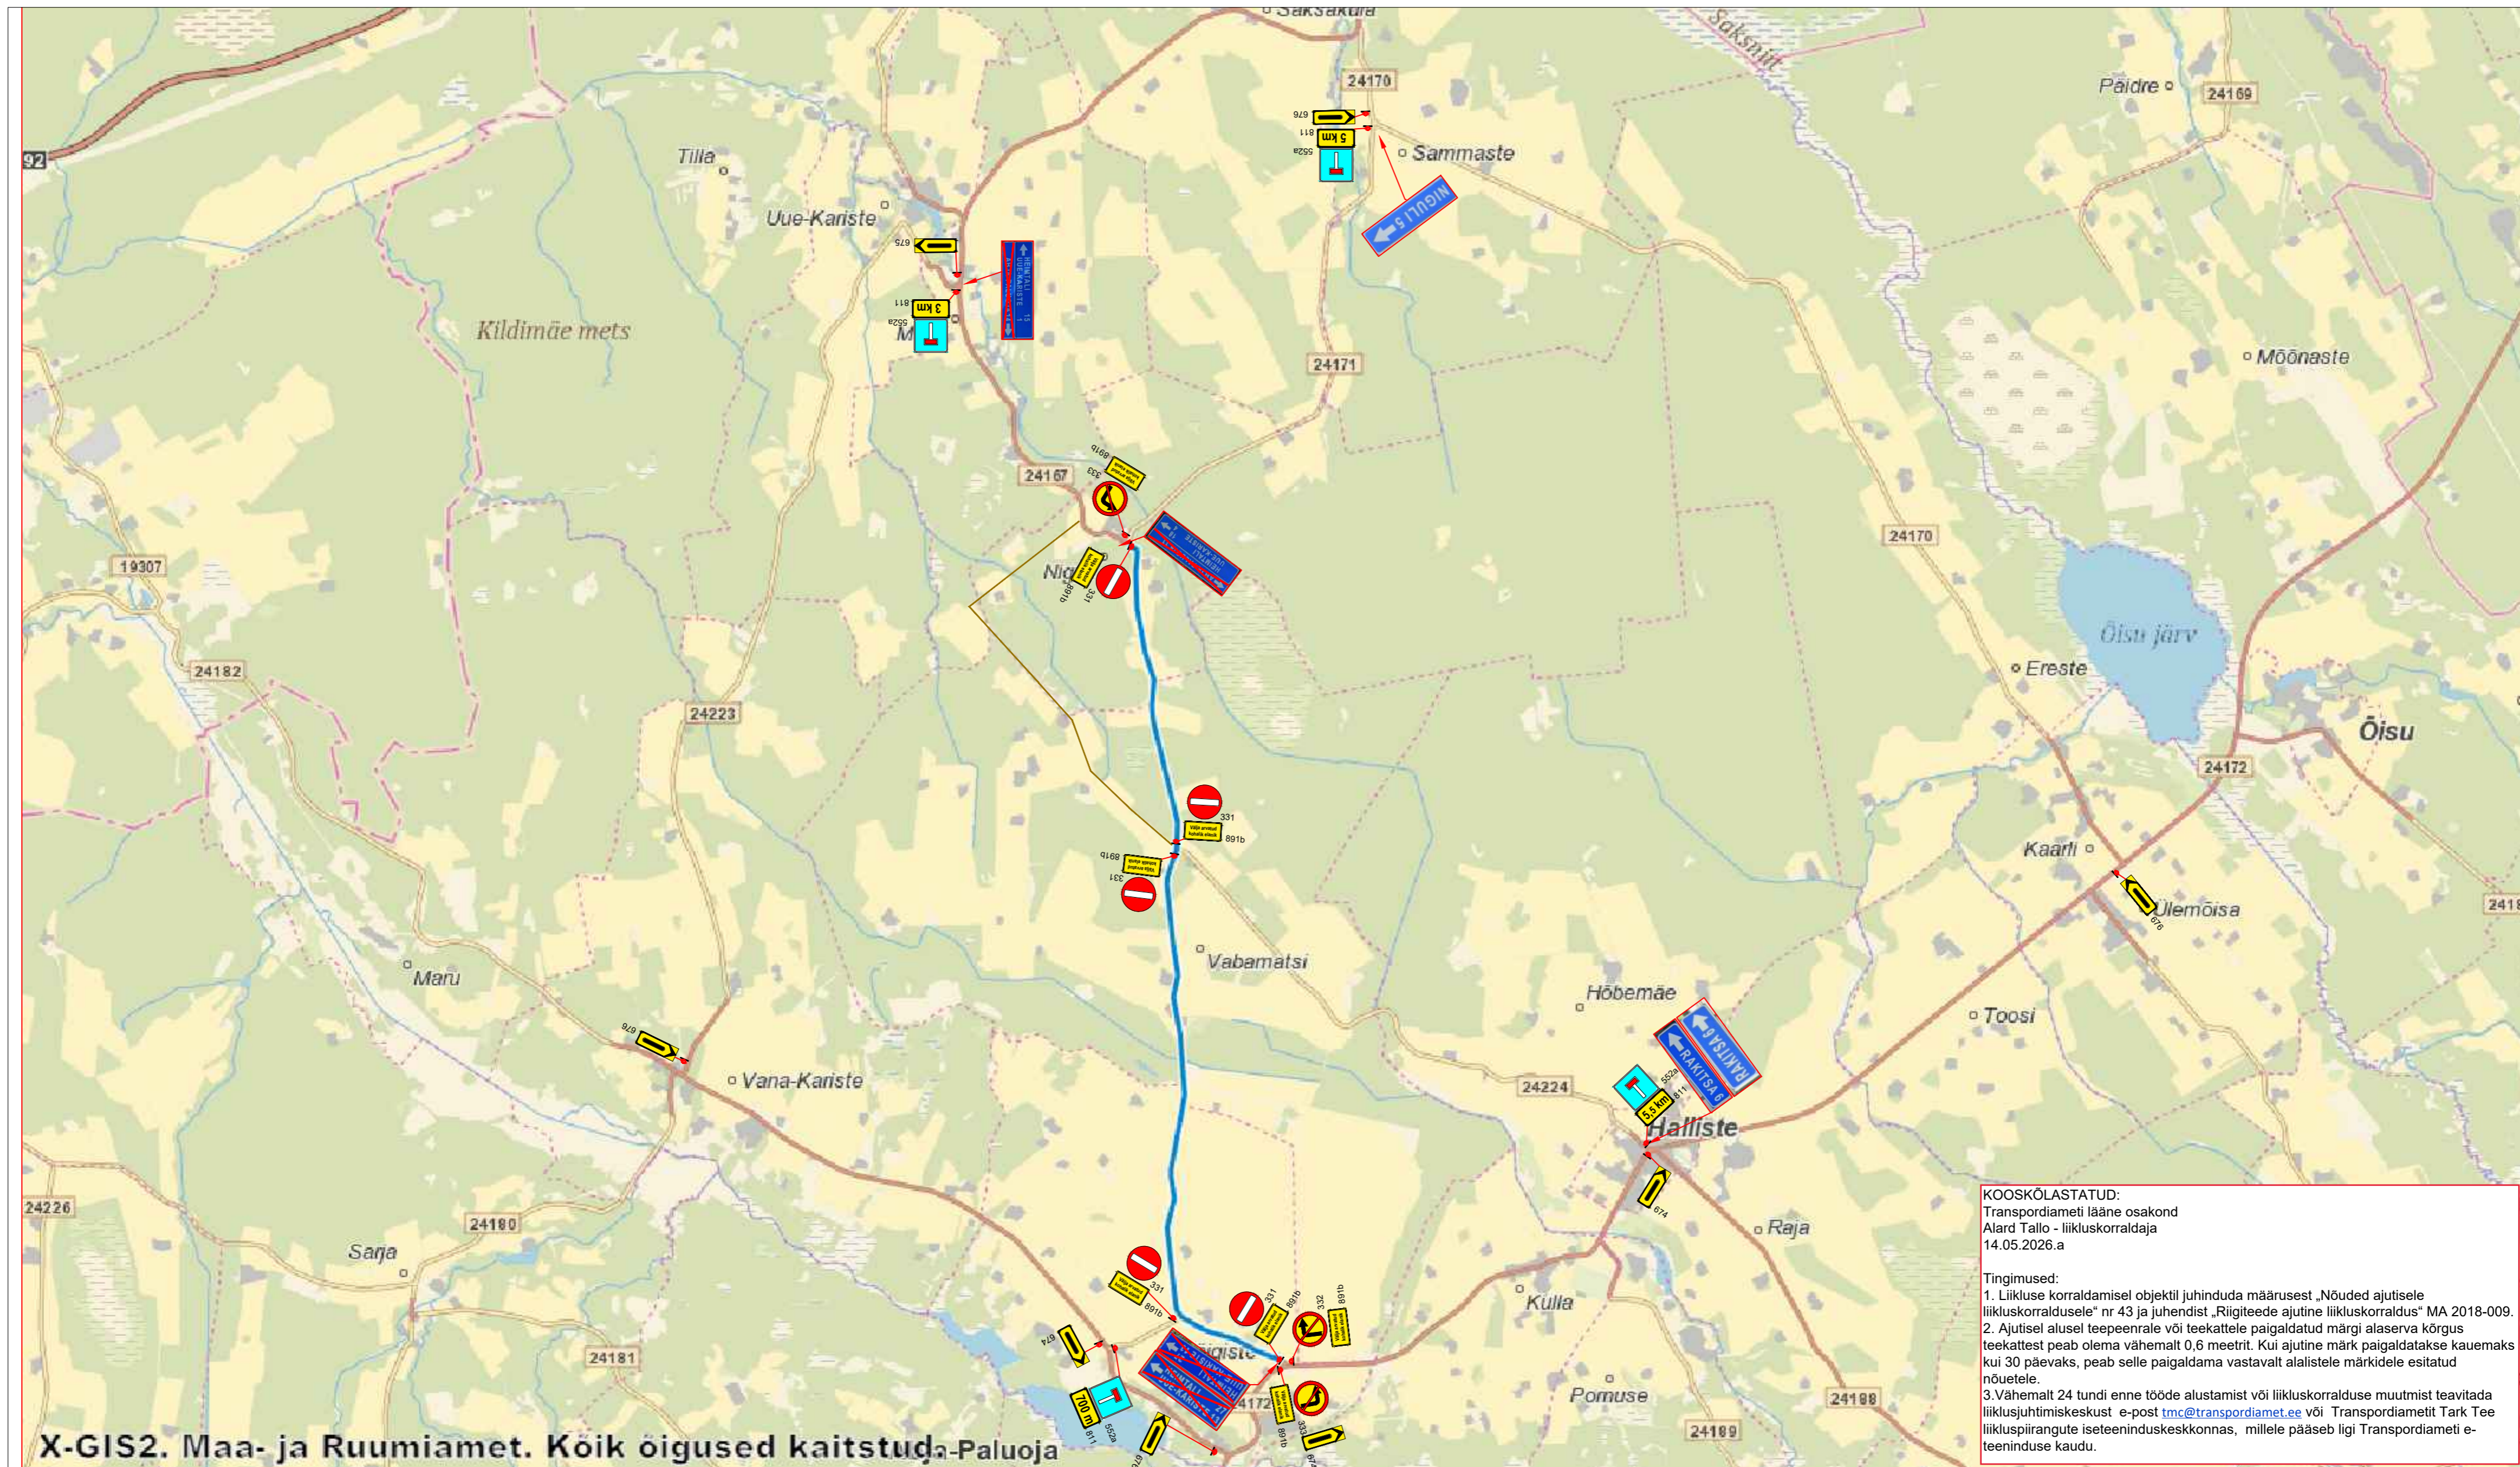

**KOOSKÖLASTATUD:**  
 Transpordiameti lääne osakond  
 Alard Tallo - liikluskorraldaja  
 14.05.2026.a

**Tingimused:**  
 1. Liikluse korraldamisel objektil juhendada määrusest „Nõuded ajutisele liikluskorraldusele“ nr 43 ja juhendist „Riigiteede ajutine liikluskorraldus“ MA 2018-009.  
 2. Ajutisel alusel teepeenrale või teekattetele paigaldatud märgi alasarva kõrgus teekattest peab olema vähemalt 0,6 meetrit. Kui ajutine märk paigaldatakse kauemaks kui 30 päevaks, peab selle paigaldama vastavalt alalistele märkidele esitatud nõuetele.  
 3. Vähemalt 24 tundi enne tööde alustamist või liikluskorralduse muutmist teavitada liiklusjuhtimiskeskust e-posti [tmc@transpordiamet.ee](mailto:tmc@transpordiamet.ee) või Transpordiameti Tark Tee liikluspääsude iseteeninduskeskkonnas, millele pääseb ligi Transpordiameti e-teeninduse kaudu.

**X-GIS2. Maa- ja Ruumiamet. Koik õigused kaitstud.**

**Märkused:**


- Muud olemasolevad liiklusmärgid, mis lähevad vastuollu antud ajutise ehitusaegse liiklusskeemiga, tuleb kinni katta.
- Vajadusel korrigeerida liiklusskeem tööetapil olukorra kohaseks.
- Vajadusel lisada objektile täiendavaid liiklusmärke.
- Ajutised ehitusaegsed liiklusmärgid tuleb paigaldada nii, et nad on liiklejale üheselt mõistetavad ja arusaadavad.
- Tagada kogu ehitustööde vältel ajutiste liiklusmärkide püstiolek ja loetavus.
- Joonist lugeda märgitud numbrite järgi.

**Lisa märkused:**

- Aasta keskmine ööpäevane liiklus 144  
 Sõiduaudod ja pakiaudod (%) 65  
 Veoautod ja autobussid (%) 13  
 Autorongid (%) 22
- Antud asulavälisel lõigul kehtib statsionaarne kiirusepiirang 90 km/h

LEPPEMÄRGID	
	Töotsoon
	Paigaldatav ajutine liiklusmärk
	Olemasolev liiklusmärk
	351#

<p><b>Lõunaliiklus</b>          Sinu liikluskorraldaja</p> <p>Tähe põik 8, Kambja vald, Tartu maakond          Telefon: +372 5248 400          E-post: <a href="mailto:info@lounaliiklus.ee">info@lounaliiklus.ee</a></p>	Projekti nimetus:	Kuupäev 12.05.2026
	Objekti asukoht: Tee nr 24167 Heimtali - Uue-Kariste - Abja-Paluoja km 18,3-26,7	Töö nr: 122/26
Koostas: Indrek Vähi	Joonis nr: 2 - (3)	Möötkava
Tellijä: TREV-2 Grupp AS	Joonis: <b>Ajutine liikluskorraldusskeem</b>	

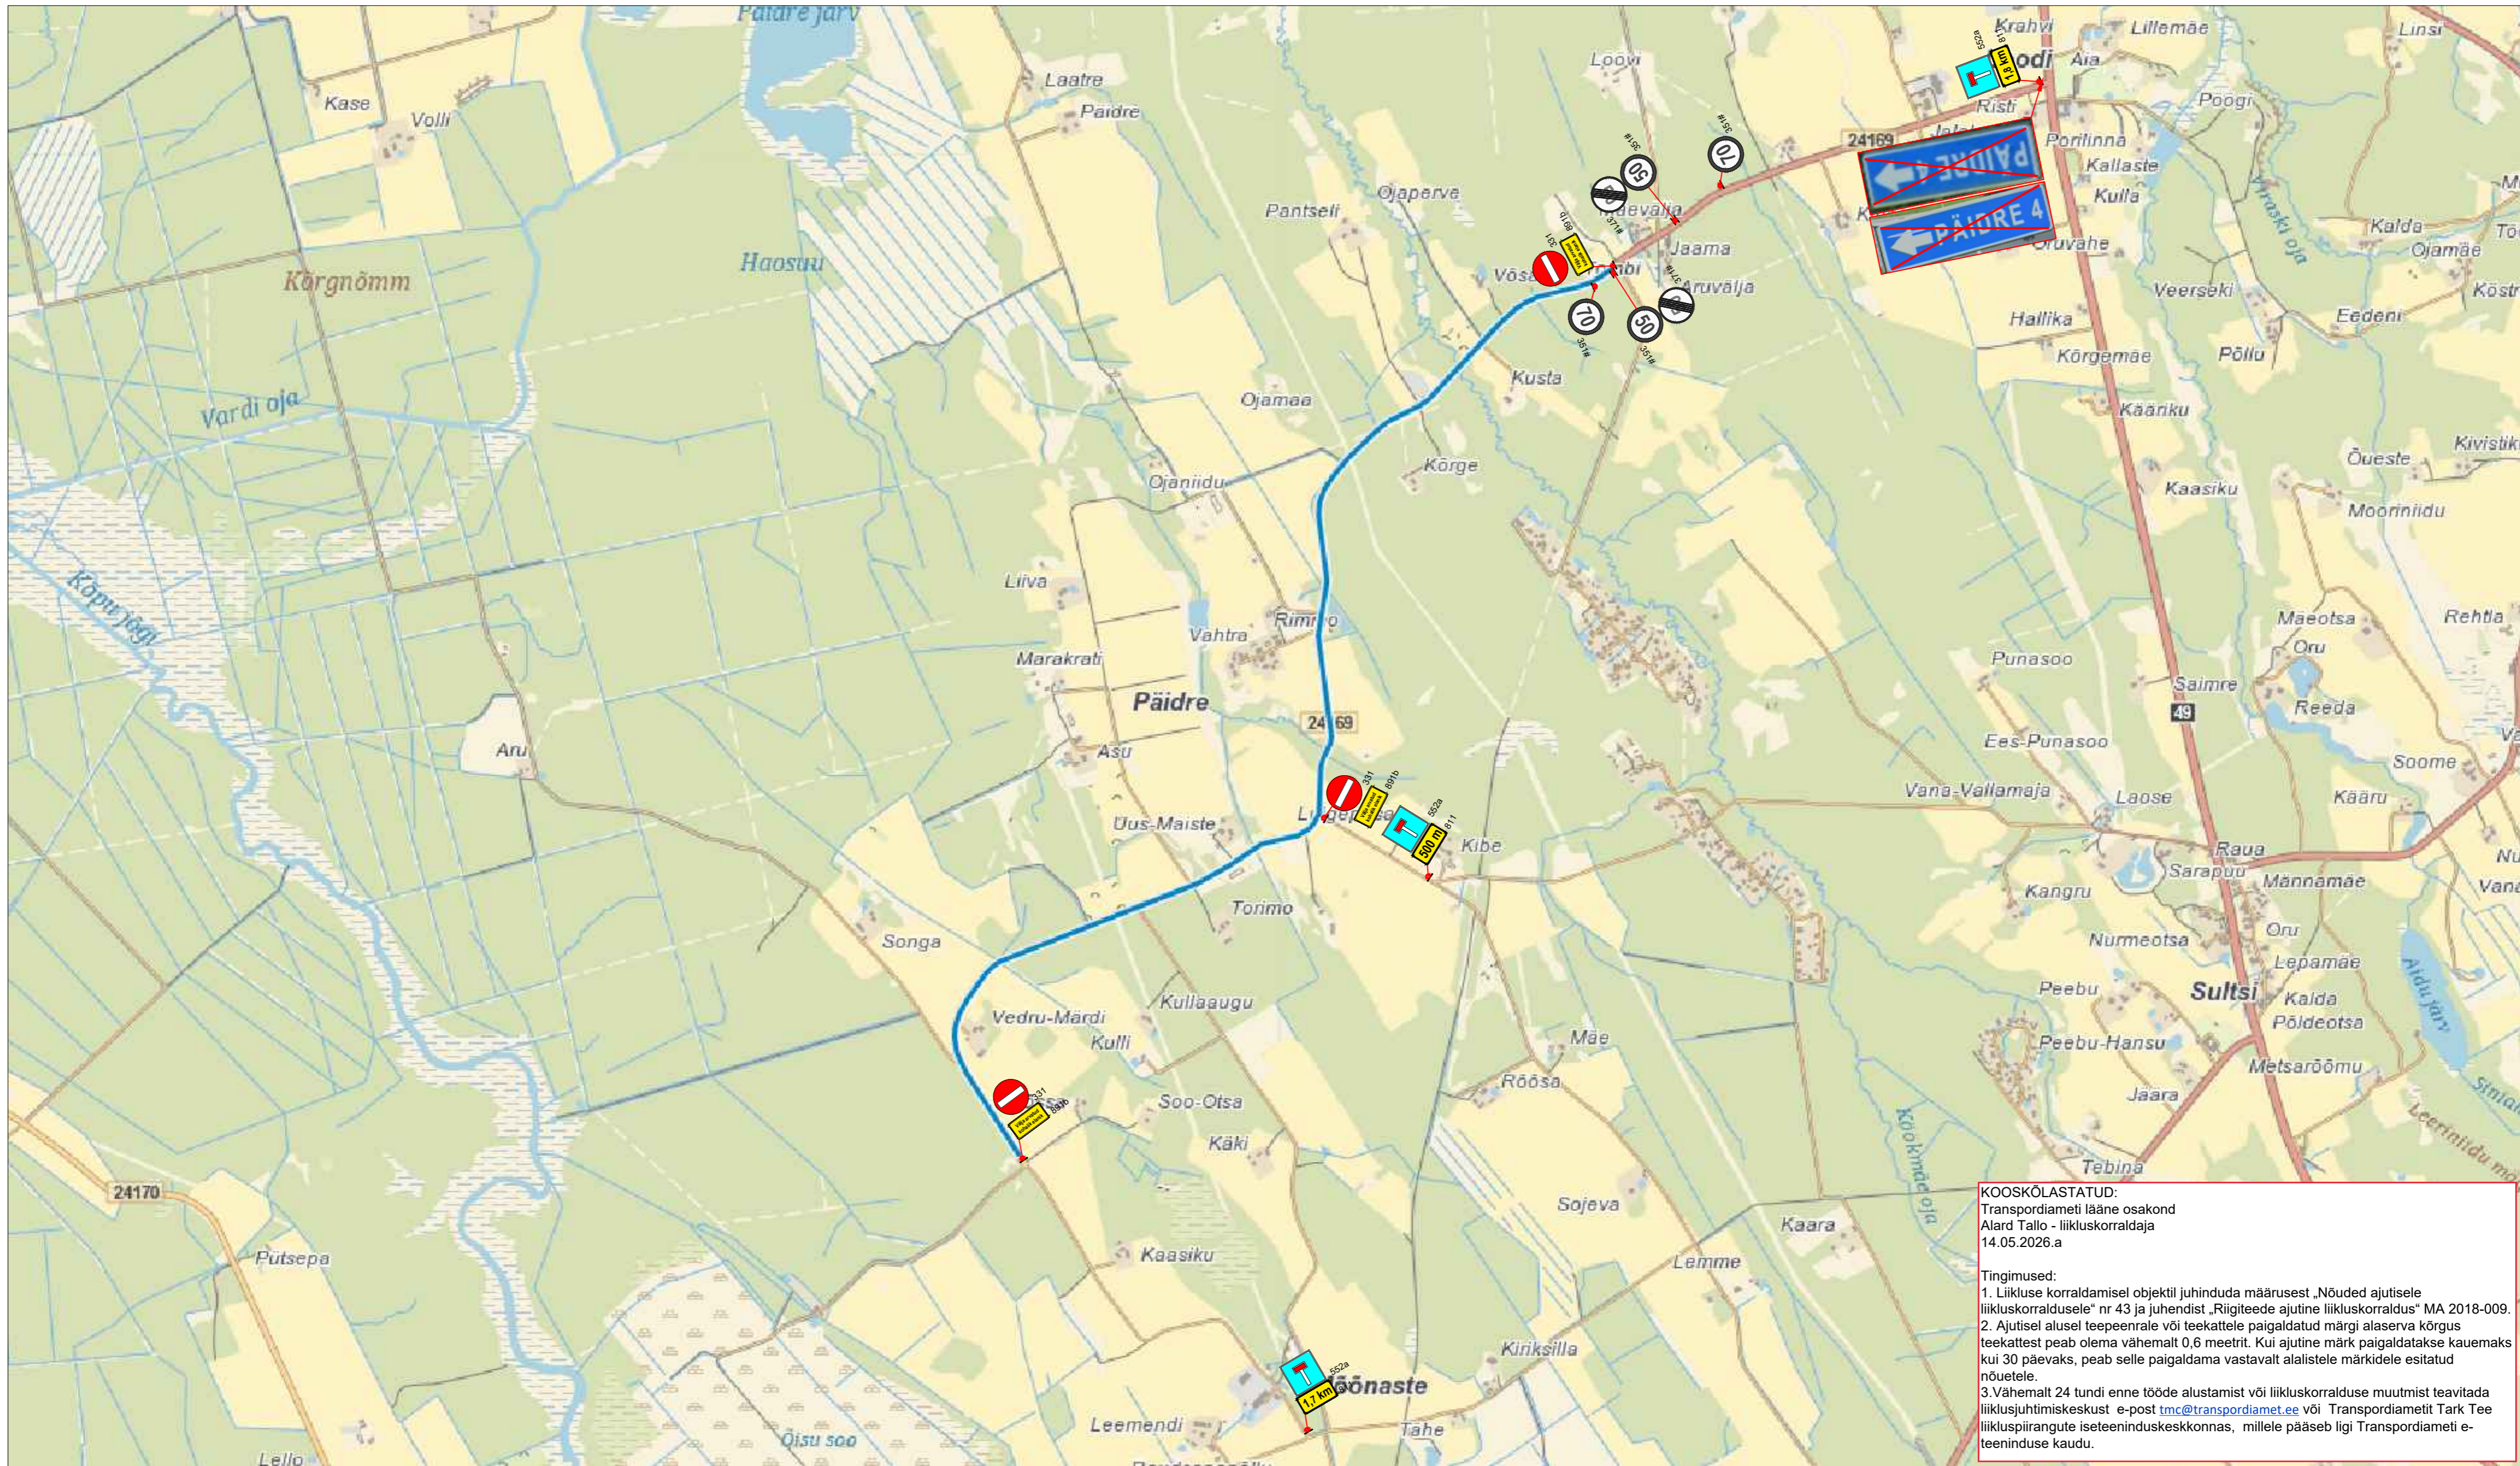

**KOOSKÖLASTATUD:**  
 Transpordiameti lääne osakond  
 Alard Tallo - liikluskorraldaja  
 14.05.2026.a

**Tingimused:**  
 1. Liikluse korraldamisel objektil juhendada määrusest „Nõuded ajutisele liikluskorraldusele“ nr 43 ja juhendist „Riigiteede ajutine liikluskorraldus“ MA 2018-009.  
 2. Ajutisel alusel teepeenrale või teekattete paigaldatud märgi alaserva kõrgus teekattest peab olema vähemalt 0,6 meetrit. Kui ajutine märk paigaldatakse kauemaks kui 30 päevaks, peab selle paigaldama vastavalt alalistele märkidele esitatud nõuetele.  
 3. Vähemalt 24 tundi enne töde alustamist või liikluskorralduse muutmist teavitada liiklusjuhtimiskeskust e-posti [tmc@transpordiamet.ee](mailto:tmc@transpordiamet.ee) või Transpordiameti Tark Tee liikluspääsude iseteeninduskeskkonnas, millele pääseb ligi Transpordiameti e-teeninduse kaudu.

**Märkused:**

1. Muud olemasolevad liiklusmärgid, mis lähevad vastuollu antud ajutise ehitusaegse liikluskeemiga, tuleb kinni katta.
2. Vajadusel korrigeerida liikluskeem tööetapil olukorra kohaseks.
3. Vajadusel lisada objektile täiendavaid liiklusmärke.
4. Ajutised ehitusaegsed liiklusmärgid tuleb paigaldada nii, et nad on liiklejale üheselt mõistetavad ja arusaadavad.
5. Tagada kogu ehitustööde vältel ajutiste liiklusmärkide püstiolek ja loetavus.
6. Joonist lugeda märgitud numbrite järgi.

**Lisa märkused:**

1. Aasta keskmine ööpäevane liiklus 251  
 Sõiduaudod ja pakiaudod (%) 84  
 Veoautod ja autobussid (%) 5  
 Autorongid (%) 11
2. Antud asulavälisel lõigul kehtib statsionaarne kiirusepiirang 90 km/h

<b>LEPPEMÄRGID</b>		<p><b>Lõunaliiklus</b>          Sinu liikluskorraldaja</p> <p>Tähe põik 8, Kambja vald, Tartu maakond          Telefon: +372 5248 400          E-post: <a href="mailto:info@lounaliiklus.ee">info@lounaliiklus.ee</a></p> <p>Koostas: Indrek Vähi</p> <p>Tellijä: TREV-2 Grupp AS</p>	Projekti nimetus:	Kuupäev 12.05.2026
Töösoon	Paigaldatav ajutine liiklusmärk		Objekti asukoht: Tee nr 24169 Põldre tee km 1,8-6,6	Töö nr: 122/26
Olemasolev liiklusmärk		Joonis nr: <b>Ajutine liikluskorralduskeem</b>	Joonis nr: 3 - (3)	
			Mootkava	