TIIGI 9A, NARVA. KORDONI 1. KORRUSE PLAAN

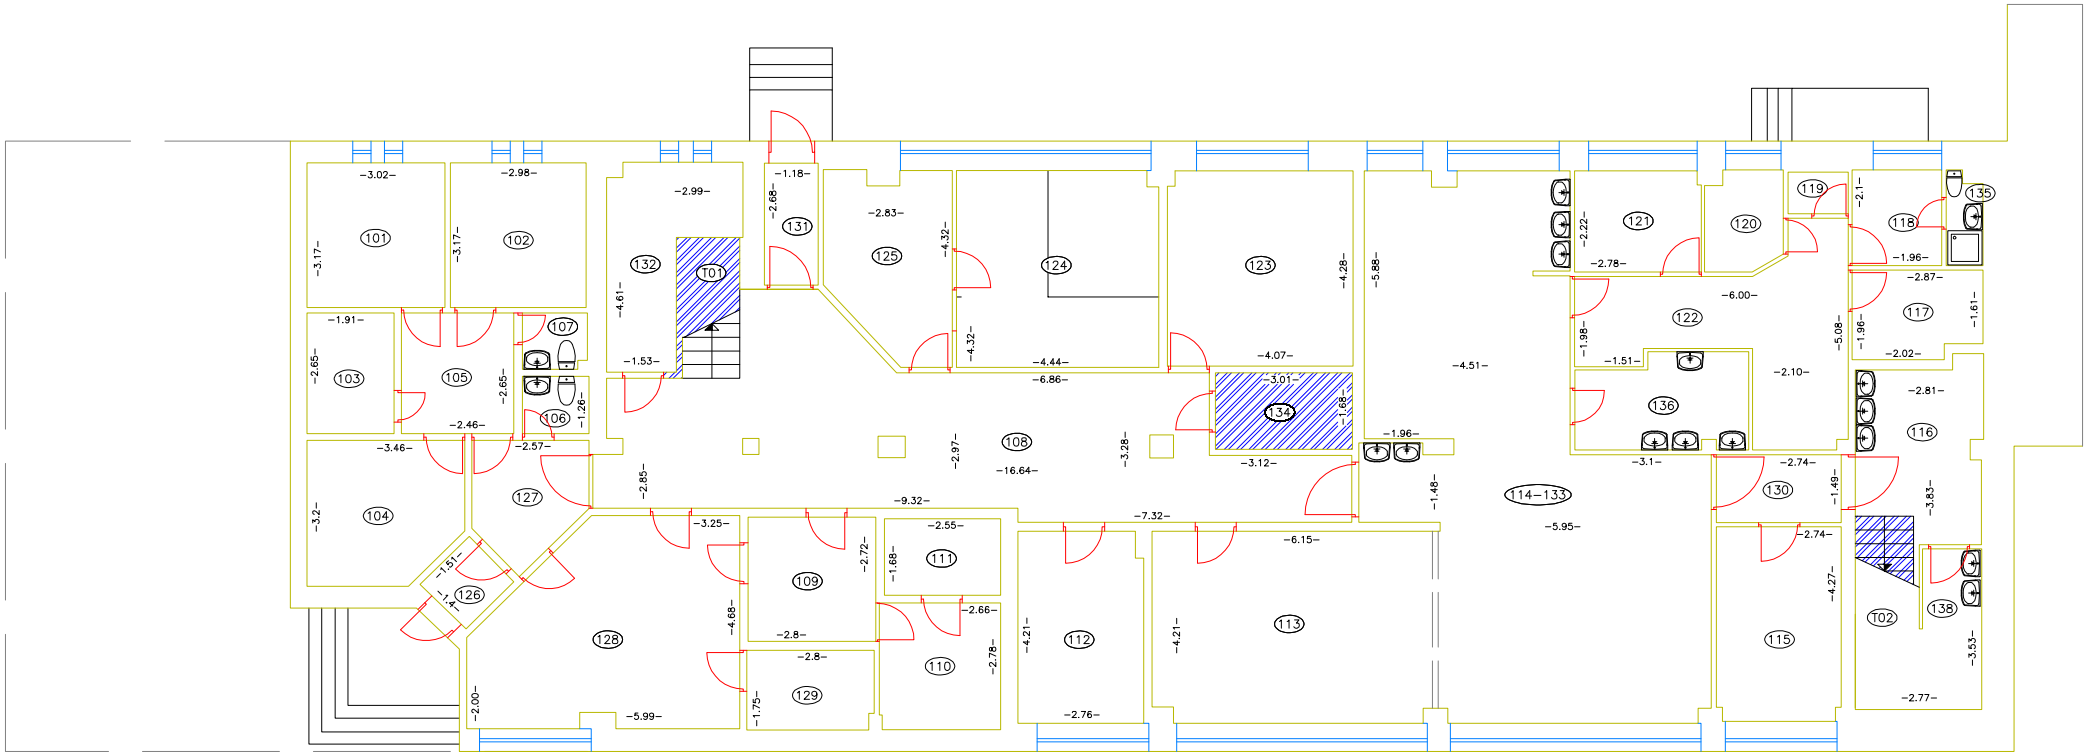

Legend

tehnilised ruumid ja vertikaalsed läbikäigud

PPA üüripind