


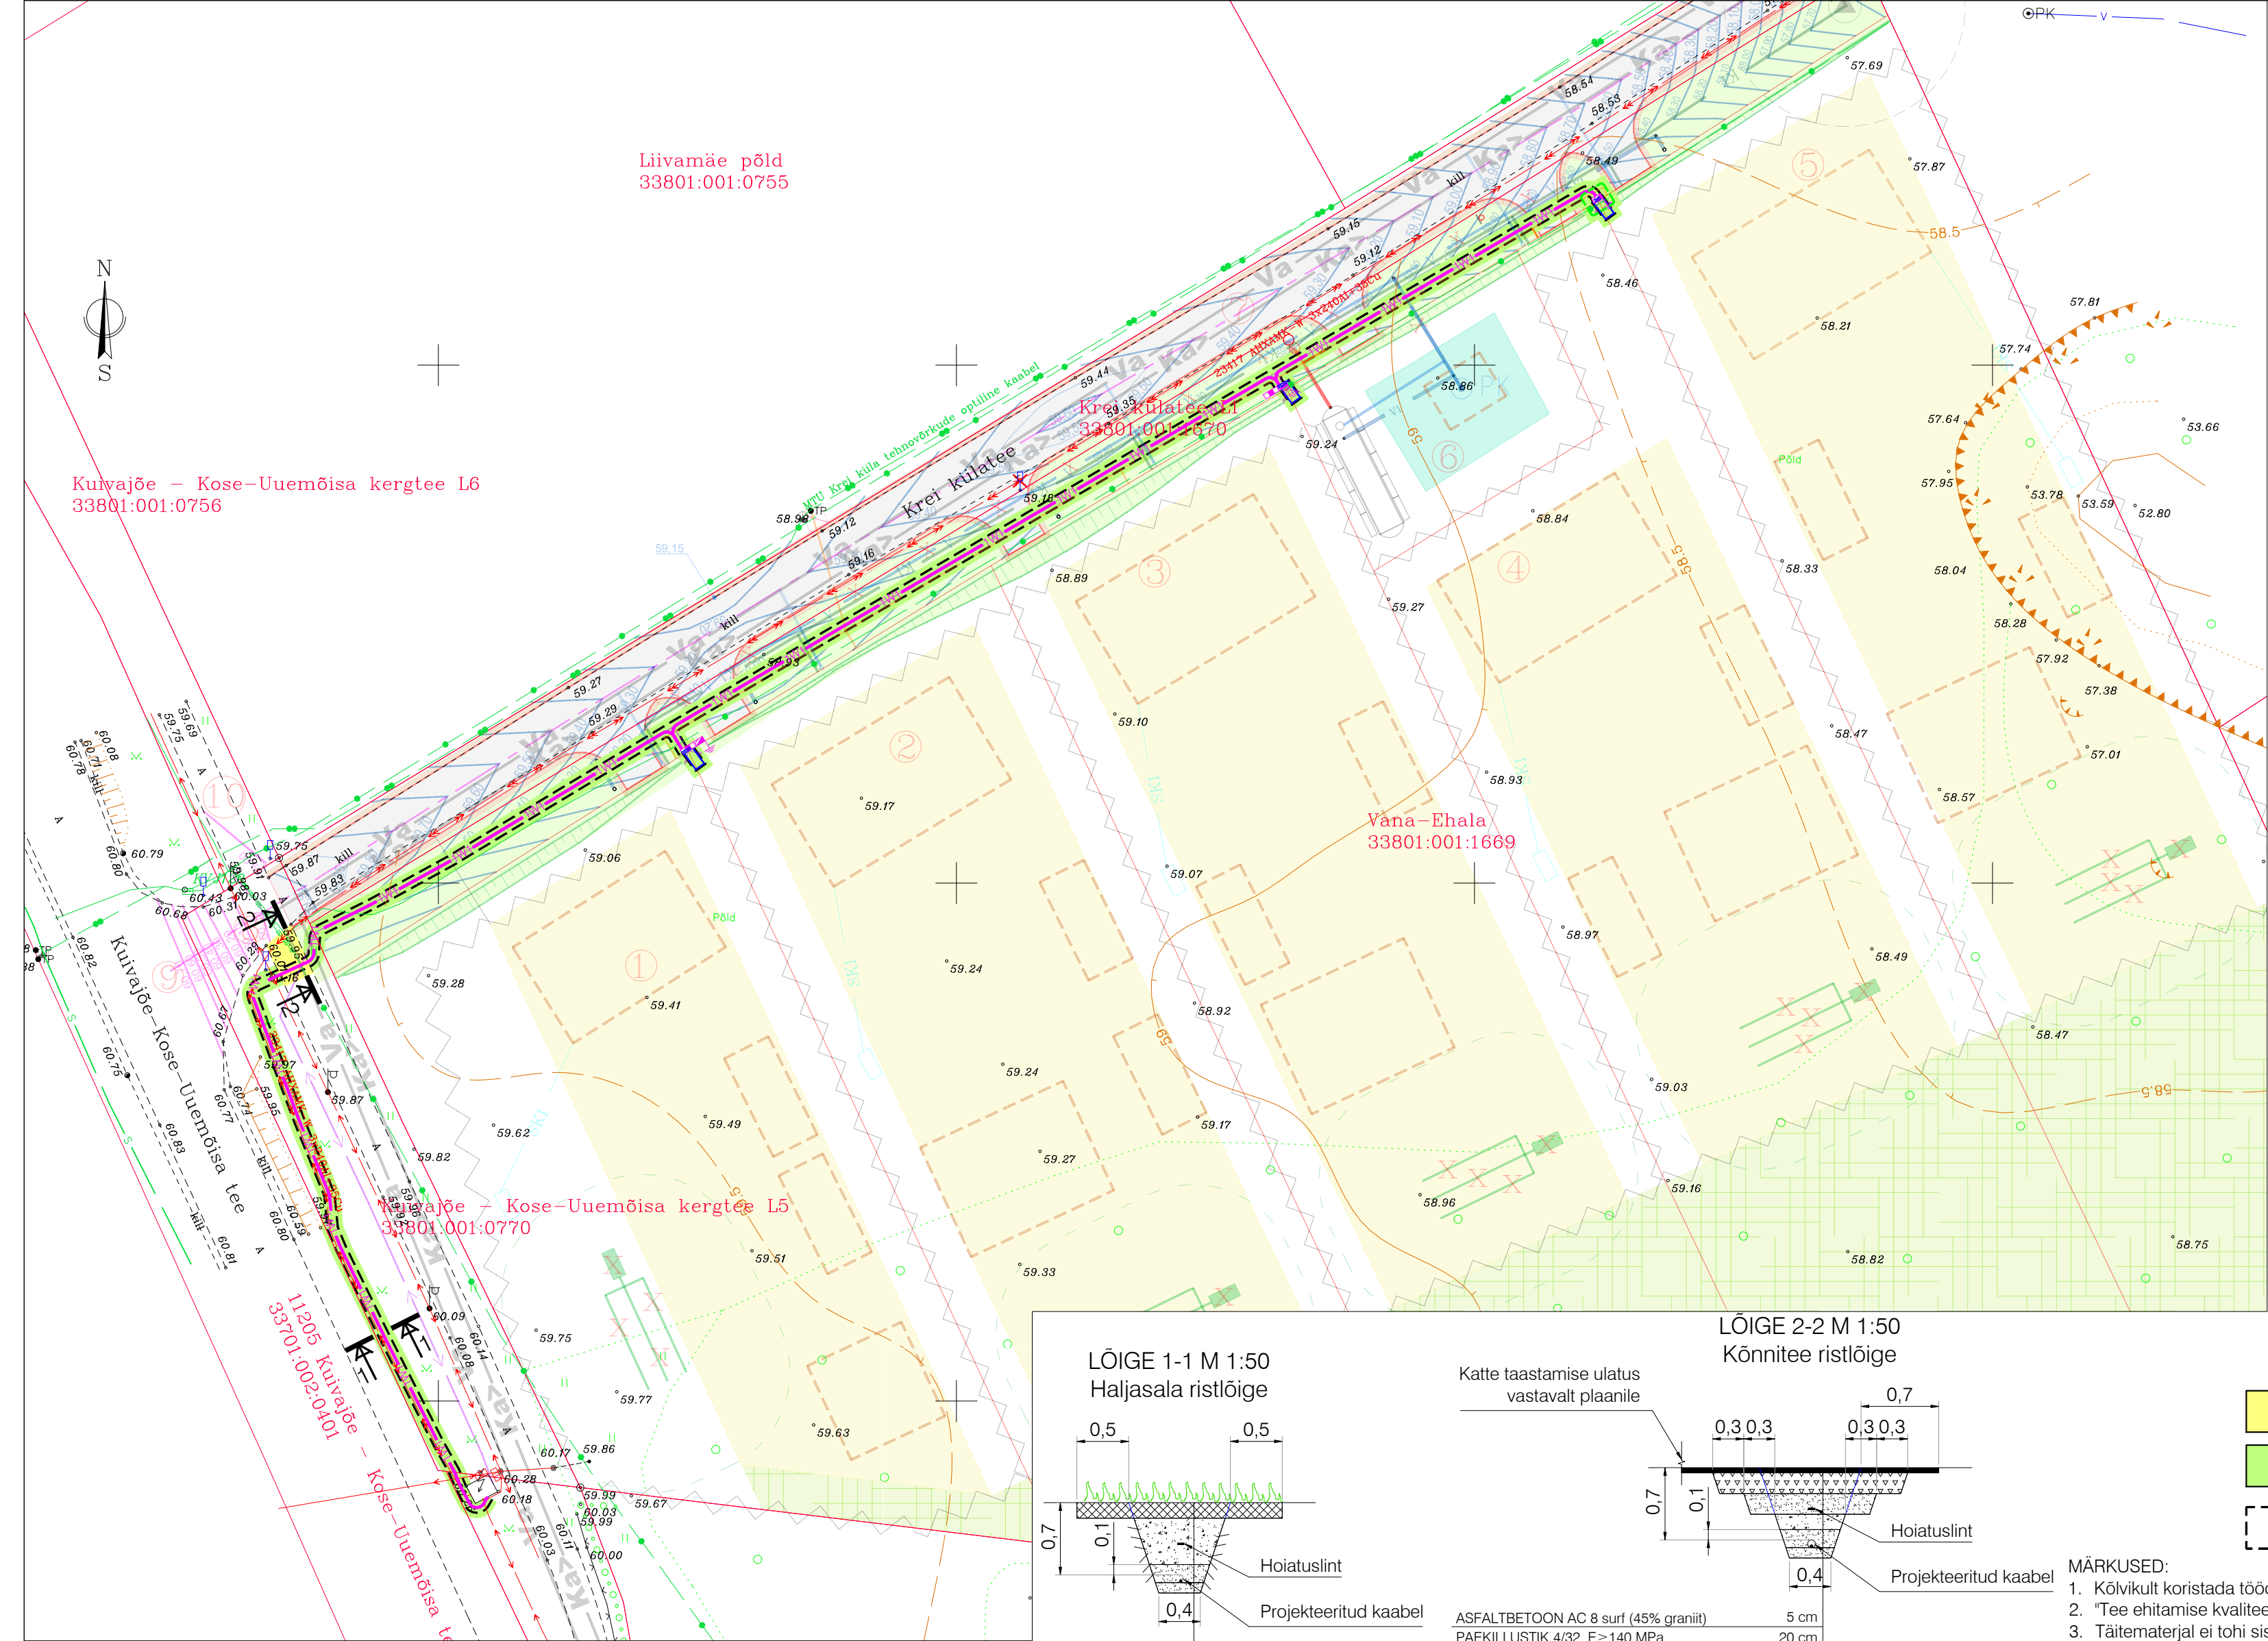

"Vana-Ehala katastriüksuse detailplaneering"
(PAABOR PROJEKT OÜ, töö nr EP 15/2101)
DP kehtestatud (16.11.2023)

TINGMÄRGID:

- Planeeritud krundi piir
- Planeeritud tee (tolmuvaba kattega)
- Planeeritud säilitatav kõrghaljastus/mets
- Planeeritud elumumaa hoonestusala
- Planeeritud tootmismaa hoonestusala
- Planeeritud elektri madalpingekaabel
- Planeeritud veetorustik
- Planeeritud kanalisatsioonitorustik
- Planeeritud survekanalisatsioonitorustik
- Planeeritud veetorustik
- Planeeritud sidekaabel
- Planeeritud sademeveetorustik
- Piirdeade lubatud
- Positsiooni number
- Planeeritud kahekohaline elektri liitumiskilp
- Planeeritud biopuhasti koos imbväljaku ja kujaga r=10 m
- Planeeritud puurkaev
- Planeeritud rooveepumpla
- Planeeritud tuletõrje veevõtumahuti
- Soovituslik hoone asukoht
- Soovituslik sadememahuti asukoht


TINGMÄRGID:

- Projekteeritud kuni 1 kV maakaabelliin (x-kaablite arv) PVC kaitsetorus
- Projekteeritud kuni 1 kV maakaabelliin (x-kaablite arv)
- Projekteeritud PVC reservkaitsetoru
- Projekteeritud jaotuskilp
- Projekteeritud liitumiskilp
- Projekteeritud kordusmaandusega
- Projekteeritud kilbi reaalsuurus ja täpne asukoht
- Projekteeritud maanduspaigaldis (potentsiaalitasandusvõrk)
- Olemasolev elektrikilp
- Olemasolev kaitsetoru
- Olemasolev MP kaabelliin
- Olemasolev MP õhuliin
- Olemasolev KP kaabelliin
- Olemasolev sidetrass
- Olemasolev sidekaabel
- Olemasolev aed
- Olemasolev tänavavalgustus
- Krundi piir

TEE-EHITUSLIK OSA:


- Taastatav kõnnitee asfaltbetoonkate, 21m²
- Taastatav haljasala, 55m²
- Kaeviku tsoon

LÕIGE 1-1 M 1:50
Haljasala ristlõige

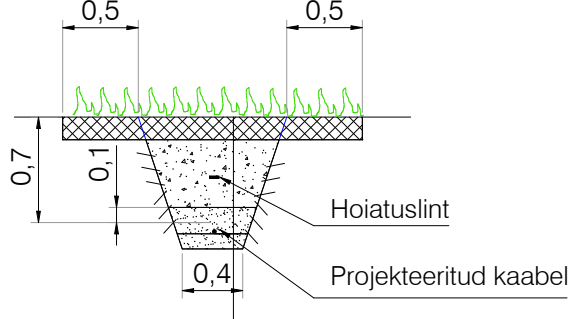

MURU	
KASVUPINNAS (märkus 4)	15 cm
TAGASITÄIDE (Kt=0.92) (märkus 3)	
LIIV (Kt=0.92, Kf≥0.5 m/ööp)	
LIIV Kf≥0.5 m/ööp	10 cm
OLEMASOLEV PINNAS Kt=0.92	

LÕIGE 2-2 M 1:50
Kõnnitee ristlõige

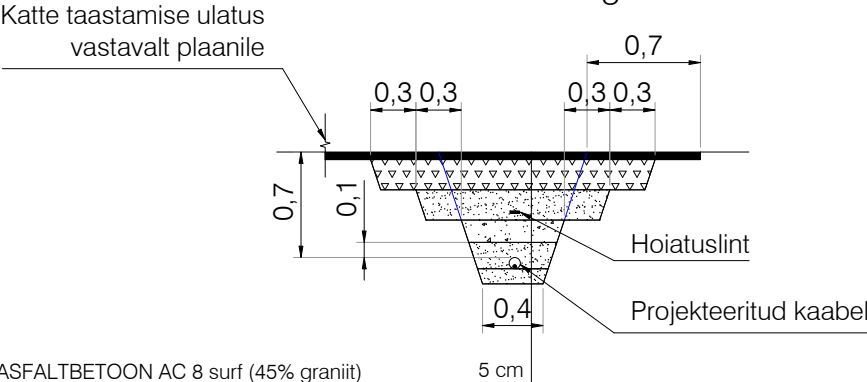

ASFALTBETON AC 8 surf (45% graniit)	5 cm
PAEKILLUSTIK 4/32, E≥140 MPa	20 cm
DREENIKIHT LIIVAST (Kt=0.98, Kf≥2.0 m/ööp)	20 cm
TAGASITÄIDE (Kt=0.98, Kf≥0.5 m/ööp) (märkus 3)	
LIIV (Kt=0.98, Kf≥0.5 m/ööp)	
LIIV Kf≥0.5 m/ööp	10 cm
OLEMASOLEV PINNAS Kt=0.95	

Asfaltsegude täitematerjali kvaliteedinõuded:
- AC 8 surf kõnniteel GC85/20, C50/30, LA30, F4, FNaCl4, FI20, f4;

MÄRKUSED:

- Kõvikult koristada tööde käigus tekkinud ehitusjätmeid.
- "Tee ehitamise kvaliteedi nõuded", MTM 03.08.2015, määrus nr. 101, lisa 10.
- Täitematerjal ei tohi sisaldada suuri kive (≥15 cm), kõrvalisi esemeid, turvast, pehmet savi, puidu- või raadamisjätmeid, jääd, lund ja külmunud pinnast (pinnasekamakaid), muid kahjustavaid ained ning jätmeid. Talvetingimustes kasutada tagasitäitena ainult sulasid ja kergesti tihendatavaid materjale.
- Mulla huumuse sisaldus peab olema vähemalt 3%. Kasvumuld peab olema mineraalmuld nõrgalt happelise või neutraalse reaktsiooniga (pH 4.0...7.5). Võimalik on kasutada olemasolevat kooritavat kasvupinnast, mis võib sisaldada huumust, kuid ei sisalda suuri kive ja taimede kahjulikke jätmeid ning tihendada nii, et ei tekiks vajumisi ja vee kogunemise lohusid. Ei tohi kasutada külmunud pinnast ja turvast.
- Tööde teostamise käigus lähtuda olemasolevatest katete kõrgusarvudest. Olemasoleva ja taastava katendipiiri ühtlustada, vertikaalplaneering täpsustatakse kohapeal. Jälgida olemasoleva katte piki- ja poikkaldeid.
- Taastatavad katted viia sujuvalt kokku olemasolevaga.
- Katete taastamise ulatused vastavalt plaanile. Kaeviku laiust täpsustatakse ehituse käigus.
- Kui kaevetööde käigus rikutakse suuremat ala kui joonisel näidatud tuleb ka see nõuetekohaselt taastada.
- Ehitustööd on planeeritud läbi viia enne Krei külatee teeprojekti realiseerimist (KLM Projekt OÜ, töö nr 0125).

Töö nimetus: Vana-Ehala detailplaneeringuala liitumine			Objekti aadress: Kuivajõe - Kose-Uuemõisa kergtee L4, L5, Vana-Ehala, Krei küla, Kose vald, Harjumaa		
Tellija: Elektrilevi OÜ			Joonise nimetus: KATETE TAASTAMISE PLAAN, RISTLÕIKED		
Kontrollis:	A. Soboleva	09.04.25	MTR nr. TEL003705		
Koostas:	A. Soboleva	09.04.25			
Töö nr:	PL24-20-61	Staadium:	TP	Versioon:	-
		Joon. nr:	TL-5	Mõõtkava:	1:500
		Faili nimi:	PL242061_TP_EL-4-02_TL-5-Taastamine.dwg		
		Leht:	9/11		