


ASENDISKEEM M 1:50 000  
Kaardileht 6343 Maardu

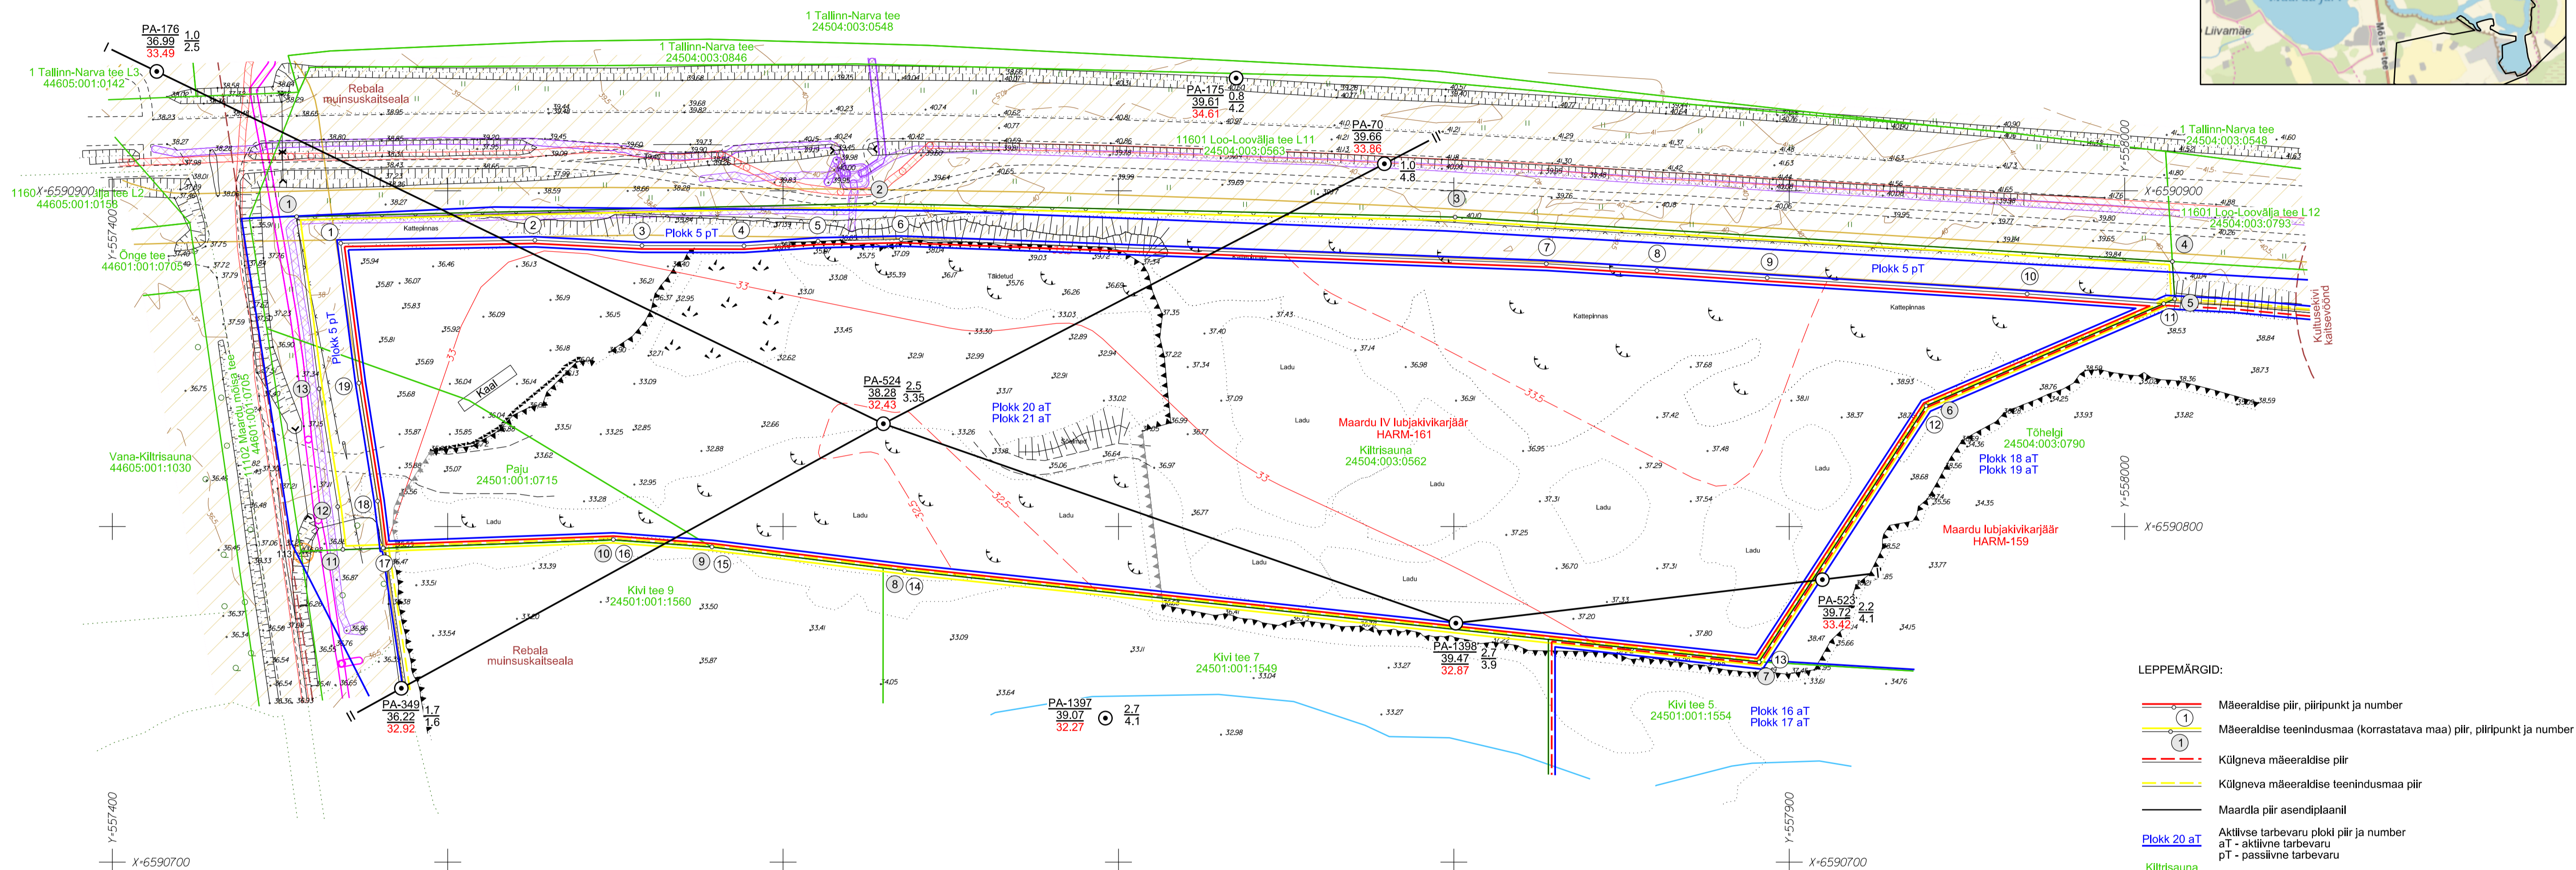

- LEPPEMÄRGID:
- Mäeeraldisel piir, piiripunkt ja number
  - Mäeeraldisel teenindusmaa (korrastatava maa) piir, piiripunkt ja number
  - Külgneva mäeeraldisel piir
  - Külgneva mäeeraldisel teenindusmaa piir
  - Maardla piir asendiplaanil
  - Plokk 20 aT Aktiivse tarbevaru ploki piir ja number
  - aT - aktiivne tarbevaru
  - pT - passiivne tarbevaru
  - Kiltirisauna 24504:003:0562 Katastrüksuse piir, tunnus ja nimetus
  - Geoloogilise lübilõike joon
  - Maapinna samakõrgusjoon, abs m
  - Mäeeraldisel lamami samakõrgusjoon, abs m
  - Tee kaitsevöönd
  - Sideehitise kaitsevöönd
  - Gaasipaigaldise kaitsevöönd
  - Elektripaigaldise kaitsevöönd
  - Kalda piiranguvöönd
  - Muinsuskaitseala või kinnismälestise kaitsevöönd
  - Kohaliku geodeetilise võrgu punkt ja selle kaitsevöönd

PA-524 38.28 2.5 Puuraugu number Suudme kõrgus, abs m Puurauk Katendi paksus, m  
32.43 3.35 Mäeeraldisel lamami kõrgus, abs m Kasuliku kihi paksus, m

MÄEERALDISSE PIIRIANDMED

Piiri-punkti nr	Koordinaadid	
	X	Y
1	6590884.38	557468.09
2	6590885.31	557526.00
3	6590883.68	557557.92
4	6590883.62	557588.33
5	6590885.03	557610.43
6	6590885.54	557635.20
7	6590878.28	557827.57
8	6590876.25	557860.56
9	6590874.08	557893.43
10	6590869.29	557970.93
11	6590866.39	558011.67
12	6590835.94	557940.77
13	6590759.61	557891.04
14	6590786.83	557636.20
15	6590793.91	557578.78
16	6590796.12	557549.40
17	6590793.60	557480.77
18	6590807.56	557479.08
19	6590842.74	557473.51

Mäeeraldisel pindala 4.71 ha

MÄEERALDISSE TEENINDUSMAA (KORRASTATAVA MAA) PIIRIANDMED

Piiri-punkti nr	Koordinaadid	
	X	Y
1	6590892.31	557454.95
2	6590896.28	557627.30
3	6590892.17	557800.38
4	6590878.96	558014.25
5	6590867.79	558014.94
6	6590835.94	557940.77
7	6590759.61	557891.04
8	6590786.83	557636.20
9	6590793.91	557578.78
10	6590796.12	557549.40
11	6590793.16	557468.74
12	6590805.90	557467.20
13	6590841.03	557461.63

Mäeeraldisel teenindusmaa (korrastatava maa) pindala 5.46 ha

MÄRKUSED:  
 1. Koordinaadid L-Est'97 süsteemis, kõrgused EH2000 süsteemis.  
 2. Katastrüksuse piirid Maa-ameti geoportaalist digitaalselt 29.12.2022. a  
 3. Mäeeraldisel, mäeeraldisel teenindusmaa, maardla, maardla plokikide piirid Maa-ameti geoportaalist digitaalselt 30.12.2022. a  
 4. Kitsendused Maa-ameti geoportaalist digitaalselt seisuga 01.01.2023.  
 5. Korrastatava maa kattub Rebala muinsuskaitsealaga.  
 6. Kasutatud: Maardu IV lübjakivikarjääri määrdõde plaan (seisuga 01.04.2022), OÜ Inseneribüroo STEIGER, 12.04.2022, l56 nr 22/3896.

 OÜ J. Viru Markseidibüroo Tel: 634 4552 E-post: info@vmb.ee www.vmb.ee Tartu mnt 84a-50 10112 Tallinn	Harju maakond Jõelähtme vald <b>MAARDU IV LÜBJAKIVIKARJÄÄR</b> Korrastamisprojekt	Gr lisa 1 Töö nr 22319
	<b>KORRASTATAVA MAA</b> <b>PLAAN</b>	Mõõtkaava: 1:1000 Formaati A1
Koostas Kaupo Rõivasepp Joonestas Kaupo Rõivasepp Kinnitas Tõnis Kattel	Tellija: EMG Karjäär OÜ Vana-Narva mnt 11b 74604, Harju maakond, Kuusalu vald, Kiisu alevik	Koostatud: 10.03.2023

