MUUDATUSTE NIMEKIRI	
NR	MUUDATUSE KIRJELDUS
M-1.01	Korrigeeritud panipaikade seinte konstruktsioonitüüpi, muutusid panipaikade P1-P17 suurused
M-1.02	Nihutatud tamburi ja rattaruumi vahelist seina, muutusid ruumide 106 ja 107 suurused
M-2.01	Nihutatud ruumide K03|04 ja K03|05 vahelist seina, muutusid ruumide K03|04 ja K03|05 suurused
M-2.02	Muudetud šahti gabariite korteris nr. 3, muutus ruumi K03|07 suurus
M-2.03	Lisatud varisein ruumis K04|05, muutus ruumi K04|05
M-2.04	Lisatud varisein ruumis K04|04, muutus K04|04 ruumi suurus
M-2.05	Liigutatud korterisiseseid kergseinu korteris nr. 6, muutusid ruumide K06|01, K06|02, K06|03 ja K06|04 suurused
M-2.06	Liigutatud korterisiseseid kergseinu korteris nr. 8, muutusid ruumide K08|01, K08|02, K08|04 ja K08|05 suurused
M-2.07	Muudetud šahti gabariite korteris nr. 9, muutus ruumi K09|03 suurus
M-2.08	Muudetud seina konstruktsioonitüüpi ruumide K09|04 ja K09|05 vahel, muutusid ruumide K09|04 ja K09|05 suurused
M-2.09	Muudetud ruumiplaneeringut korteris nr. 10, ära jäänud majapidamisruum, muutus ruumi K10|04 suurus
M-2.10	Täpsustatud akna asetust välisseinas, muutus ruumi K01|05 suurus
M-2.11	Täpsustatud akna asetust välisseinas, muutus ruumi K02|05 suurus
M-2.12	Täpsustatud akna asetust välisseinas, muutus ruumi K08|05 suurus
M-2.13	Täpsustatud seina konstruktsioonitüüpi
M-3.01	Täpsustatud akna asetust välisseinas, muutus ruumi K11|05 suurus
M-3.02	Täpsustatud akna asetust välisseinas, muutus ruumi K12|05 suurus
M-3.03	Nihutatud ruumide K13|04 ja K13|05 vahelist seina, muutusid ruumide K13|04 ja K13|05 suurused
M-3.04	Muudetud šahti gabariite korteris nr. 13, muutus ruumi K13|06 suurus
M-3.05	Muudetud korteri nr. 14 rõdu kuju ja suurust
M-3.06	Lisatud varisein ruumis K14|05, muutus ruumi K14|05 suurus
M-3.07	Lisatud varisein ruumis K14|04, muutus ruumi K14|04 suurus
M-3.08	Täpsustatud akna asetust välisseinas, muutus ruumi K14|02 suurus
M-3.09	Täpsustatud akna asetust välisseinas, muutus ruumi K15|05 suurus
M-3.10	Liigutatud korterisiseseid kergseinu korteris nr. 16, muutusid ruumide K16|01, K16|02 ja K16|04
M-3.11	Täpsustatud akna asetust välisseinas, muutus ruumi K16|05 suurus
M-3.12	Täpsustatud akna asetust välisseinas, muutus ruumi K17|05 suurus
M-3.13	Liigutatud korterisiseseid kergseinu korteris nr. 18, muutusid ruumide K18|01, K18|02, K18|04 ja K18|06 suurused
M-3.14	Muudetud korteri nr. 18 rõdu suurust ja kuju
M-3.15	Täpsustatud akna asetust välisseinas, muutus ruumi K18|05 suurus
M-3.16	Muudetud šahti gabariite korteris nr. 19, muutus ruumi K19|03 suurus
M-3.17	Muudetud seina konstruktsioonitüüpi ruumide K19|04 ja K19|05 vahel, muutusid ruumide K19|04 ja K19|05 suurused
M-3.18	Täpsustatud akna asetust välisseinas, muutus ruumi K20|05 suurus
M-4.01	Täpsustatud akna asetust välisseinas, muutus ruumi K21|05 suurus
M-4.02	Täpsustatud akna asetust välisseinas, muutus ruumi K22|05 suurus
M-4.03	Muudetud šahti gabariite korteris nr. 13, muutus ruumi K23|04 suurus
M-4.04	Lisatud varisein ruumis K24|03, muutus ruumi K24|03 suurus
M-4.05	Muudetud šahti gabariite korteris nr. 25, muutus ruumi K25|02 suurus
M-4.06	Eemaldatud varisein ruumis K25|01, muutus ruumi K25|01 suurus
M-4.07	Lisatud varisein ruumis K25|06, muutus ruumi K25|05 suurus
M-4.08	Täpsustatud akna asetust välisseinas, muutus ruumi K26|06 suurus
M-4.09	Liigutatud korterisiseseid kergseinu korteris nr. 26, muutusid ruumide K26|05, K26|08 ja K26|09 suurused
M-4.10	Muudetud ruumide K27|04 ja K27|05 suurusi

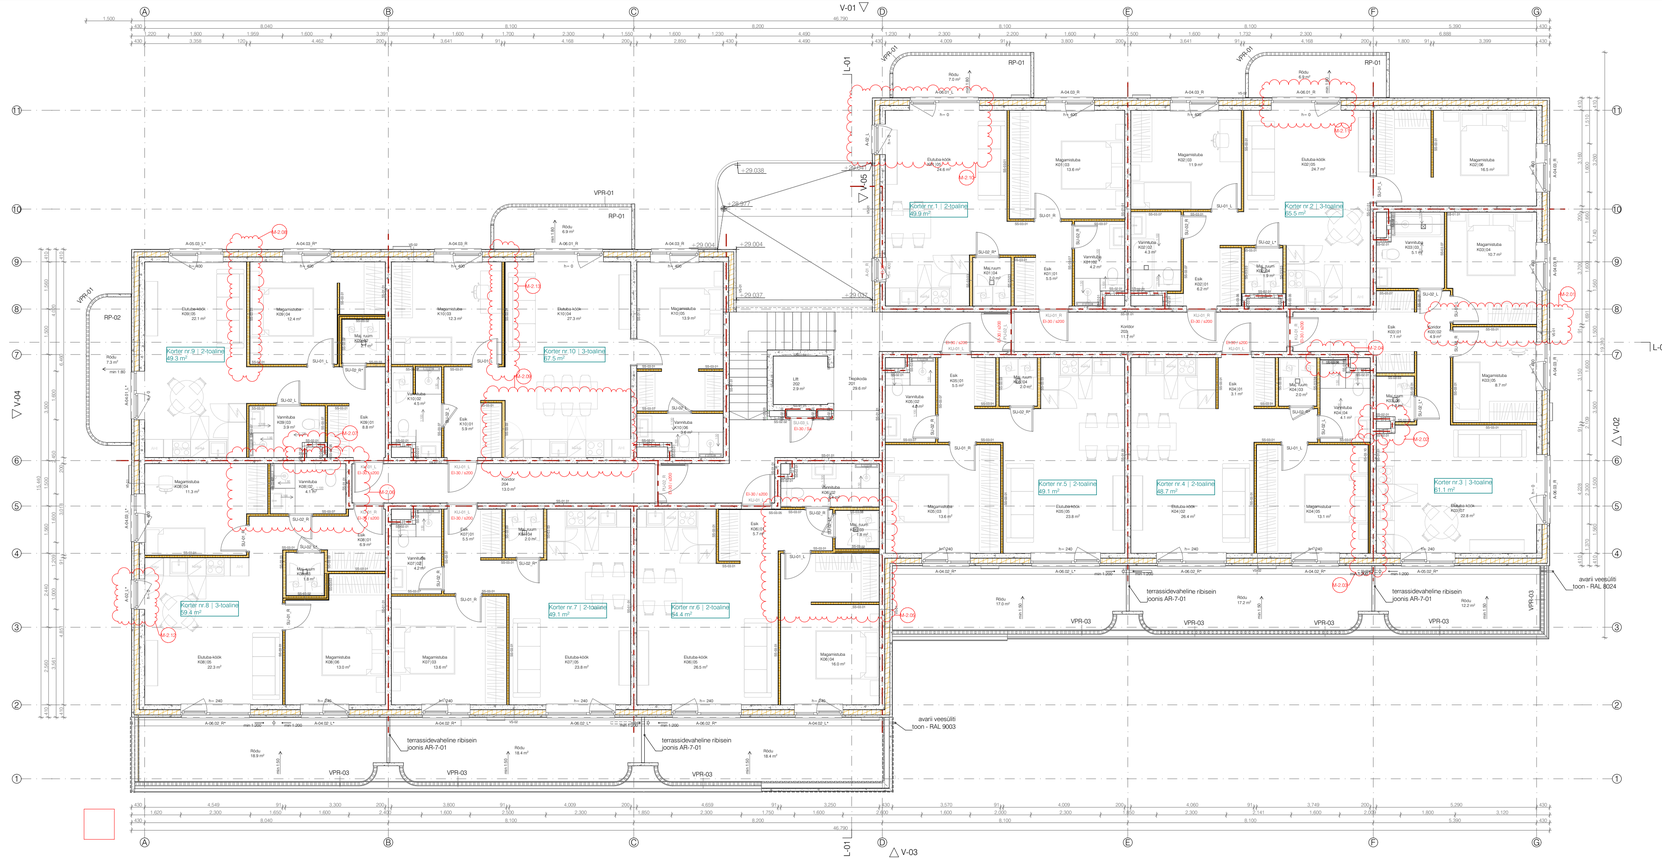

Teine korrus				
Korter nr.1 | 2-toaline	K01|01	Esik		5.5
Korter nr.1 | 2-toaline	K01|02	Vannituba		4.2
Korter nr.1 | 2-toaline	K01|03	Magamistuba		13.6
Korter nr.1 | 2-toaline	K01|04	Maj.ruum		2.0
Korter nr.1 | 2-toaline	K01|05	Elutuba-köök		24.6
				49.9 m²
Korter nr.2 | 3-toaline	K02|01	Esik		6.2
Korter nr.2 | 3-toaline	K02|02	Vannituba		4.3
Korter nr.2 | 3-toaline	K02|03	Magamistuba		11.9
Korter nr.2 | 3-toaline	K02|04	Maj. ruum		1.9
Korter nr.2 | 3-toaline	K02|05	Elutuba-köök		24.7
Korter nr.2 | 3-toaline	K02|06	Magamistuba		16.5
				65.5 m²
Korter nr.3 | 3-toaline	K03|01	Esik		7.1
Korter nr.3 | 3-toaline	K03|02	Koridor		4.9
Korter nr.3 | 3-toaline	K03|03	Vannituba		5.1
Korter nr.3 | 3-toaline	K03|04	Magamistuba		10.7
Korter nr.3 | 3-toaline	K03|05	Magamistuba		8.7
Korter nr.3 | 3-toaline	K03|06	Maj.ruum		1.8
Korter nr.3 | 3-toaline	K03|07	Elutuba-köök		22.8
				61.1 m²
Korter nr.4 | 2-toaline	K04|01	Esik		3.1
Korter nr.4 | 2-toaline	K04|02	Elutuba-köök		26.4
Korter nr.4 | 2-toaline	K04|03	Maj. ruum		2.0
Korter nr.4 | 2-toaline	K04|04	Vannituba		4.1
Korter nr.4 | 2-toaline	K04|05	Magamistuba		13.1
				48.7 m²
Korter nr.5 | 2-toaline	K05|01	Esik		5.5
Korter nr.5 | 2-toaline	K05|02	Vannituba		4.2
Korter nr.5 | 2-toaline	K05|03	Magamistuba		13.6
Korter nr.5 | 2-toaline	K05|04	Maj. ruum		2.0
Korter nr.5 | 2-toaline	K05|05	Elutuba-köök		23.8
				49.1 m²
Korter nr.6 | 2-toaline	K06|01	Esik		5.7
Korter nr.6 | 2-toaline	K06|02	Vannituba		4.4
Korter nr.6 | 2-toaline	K06|03	Maj. ruum		1.8
Korter nr.6 | 2-toaline	K06|04	Magamistuba		16.0
Korter nr.6 | 2-toaline	K06|05	Elutuba-köök		26.5
				54.4 m²

Korter nr.7 | 2-toaline	K07|01	Esik		5.5
Korter nr.7 | 2-toaline	K07|02	Vannituba		4.2
Korter nr.7 | 2-toaline	K07|03	Magamistuba		13.6
Korter nr.7 | 2-toaline	K07|04	Maj. ruum		2.0
Korter nr.7 | 2-toaline	K07|05	Elutuba-köök		23.8
				49.1 m²
Korter nr.8 | 3-toaline	K08|01	Esik		6.9
Korter nr.8 | 3-toaline	K08|02	Vannituba		4.1
Korter nr.8 | 3-toaline	K08|03	Maj. ruum		1.8
Korter nr.8 | 3-toaline	K08|04	Magamistuba		11.3
Korter nr.8 | 3-toaline	K08|05	Elutuba-köök		22.3
Korter nr.8 | 3-toaline	K08|06	Magamistuba		13.0
				59.4 m²
Korter nr.9 | 2-toaline	K09|01	Esik		8.8
Korter nr.9 | 2-toaline	K09|02	Maj. ruum		2.1
Korter nr.9 | 2-toaline	K09|03	Vannituba		3.9
Korter nr.9 | 2-toaline	K09|04	Magamistuba		12.4
Korter nr.9 | 2-toaline	K09|05	Elutuba-köök		22.1
				49.3 m²
Korter nr.10 | 3-toaline	K10|01	Esik		5.9
Korter nr.10 | 3-toaline	K10|02	Vannituba		4.5
Korter nr.10 | 3-toaline	K10|03	Magamistuba		12.3
Korter nr.10 | 3-toaline	K10|04	Elutuba-köök		27.3
Korter nr.10 | 3-toaline	K10|05	Magamistuba		13.9
Korter nr.10 | 3-toaline	K10|06	Vannituba		3.6
				67.5 m²
Üldkasutatav pind	201	Trepikoda		29.6
Üldkasutatav pind	202	Lift		2.9
Üldkasutatav pind	203	Koridor		11.7
Üldkasutatav pind	204	Koridor		13.0
				57.2 m²

tuletõkkesektsiooni piir EI60

MÄRKUSED:
01. Arhitektuur-ehitusliku projekteerimistööde aluseks on võetud Tellija poolne lähteülesanne.
02. Ehitustööd peavad toimuma arhitektuur-ehitusliku tööprojekti järgi.
03. Arhitektuur-ehitusliku osa projekti käsitleda ehitamisel koos EK-osa (ehituskonstruktiivse osa) ning eriosade projektidega - VV-osa (välistehnovõrkude osa), VP-osa (vertikaalplaneerimise osa), VK-osa (veevarustuse ja kanalisatsiooni osa), KV-osa (küttesüsteemide ja ventilatsioni osa), EL-osa (elektrotehniline osa), EN-osa (nõrkvoolu ja automaatika osa), ja sisevimistlustabeliga / -plaaniga ja / või sisekujunduse projektiga
04. Käesolev joonis tühistab kõik sama joonisenumbriga varasema kuupäeva joonised.
05. Vastuolu ilmnemisel käesoleva joonise ning arhitektuurse, sisearhitektuurse või mistahes muu projekti osa jooniste, spetsifikatsioonide või seletuskirja vahel tuleb koheselt teavitada projekteerijat või projektijuhti.
06. Kõik mõõdud kontrollida koha peal konkreetsest ehitusstuatsioonis.

osaühing "R-KONSULT"
ARHITEKTUURI -JA KONSULTATSIOONIBÜROO

töö nimetus			
	Rehe tn 13, Haabersti linnaosa, Tallinn - KORTERELAMU		
joonise nimetus			
	Teise korruse plaan		
Vastutav spetsialist	Irina Raud	töö nr.	joonise nr.
Arhitekt	Anna Temmo	REH022-2	AR-5-02
		ltsentsi nr.	
		EP10024881-0001	
		mõõt:	staadium / osa
		1:100	PP / ARH
		kuupäev	
		11/02/2026	