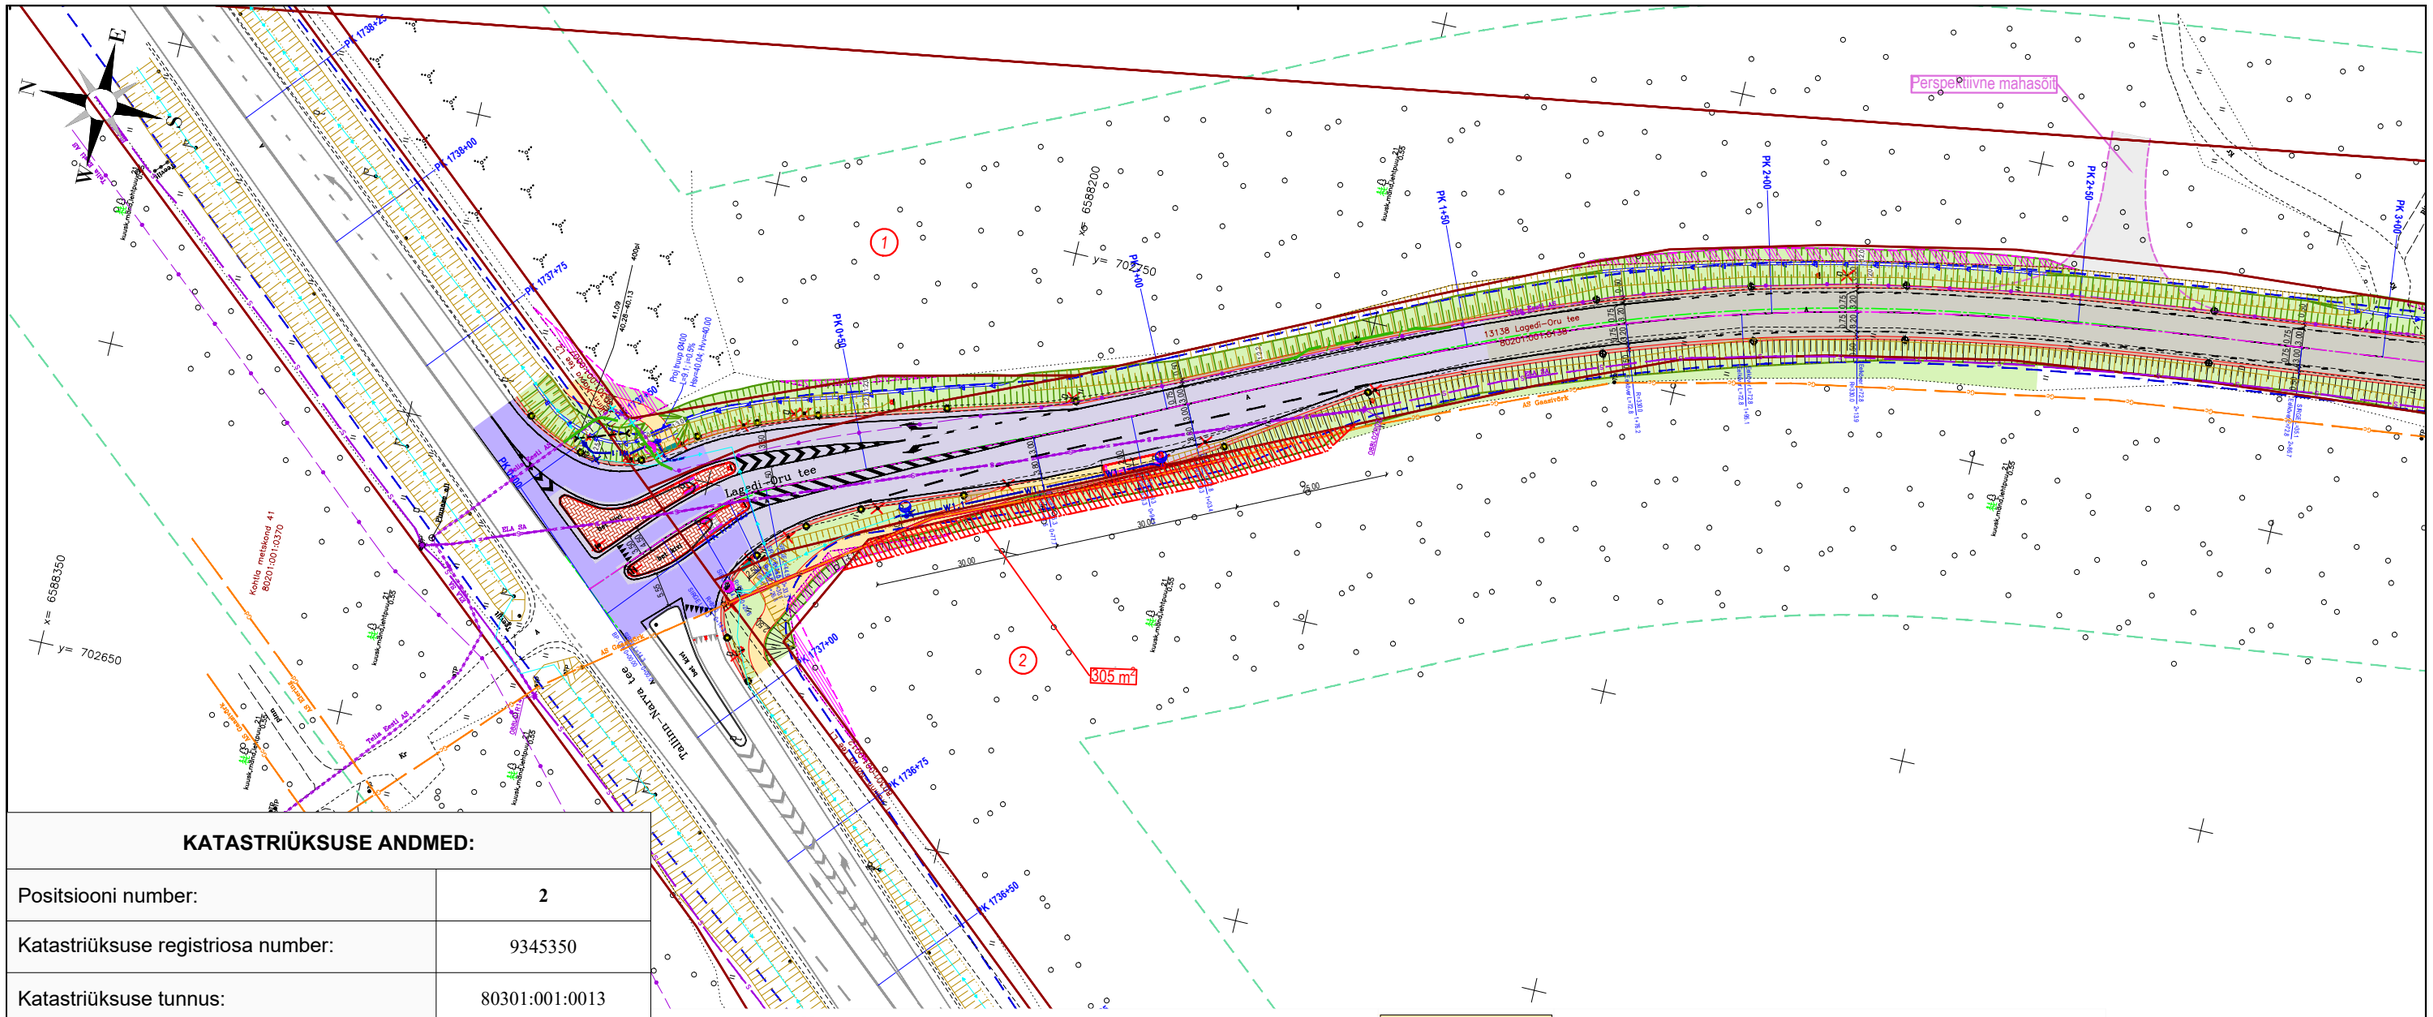

KATASTRIÜKSUSE ANDMED:

Positsiooni number:	**2**
Katastriüksuse registriosa number:	9345350
Katastriüksuse tunnus:	80301:001:0013
Katastriüksuse lähiaadress:	Ahtme metskond 7
Katastriüksuse sihtotstarve:	Maatulundusmaa 100%
Maaüksuse pindala [m2]:	851500
Omandi liik:	Riigiomand
Valitseja / Volitatud asutus / Omanik	KeM / RMK
Omandaja TRAM - äralõike pindala [m2]:	**305**
IKÕ [m2]	-
Maa sihtotstarbe muutmise vajaduse otsustab omanik [m2]	-
Kinnistul kavandatud tegevuste kirjeldus:	Olemasoleva bussipeatuse korrigeerimine vastavalt Transpordiameti bussitaksu tüüpjoonisele. Kergliiklustee rajamine ühendamaks bussipeatusi omavahel.

TINGMÄRGID

- Katastriüksuse piir
- Teemaa piiri ettepanek
- 1 Katastriüksuse positsiooni number
- Teekaitsevöönd (riigtee 50 m)
- Teega külgneva vaba ruumi piir (V80 km/h; AKÖL 1000 - 2000 - 5 m)
- Olemasoleva tee telgjoon
- Projekteeritud tee telgjoon
- Projekteeritud tee servajooned
- Projekteeritud tugipeenar
- Projekteeritud sõidutee graniitäärekivi 150x290 (h=12 cm)
- Projekteeritud sõidutee asfaltbetoonkatend (Konstruktsioon 1)
- Projekteeritud sõidutee asfaltbetoonkatend (Konstruktsioon 2)
- Projekteeritud mahasõidutee asfaltbetoonkatend (Konstruktsioon 4)
- Projekteeritud sõidutee asfaltbetoon ülekate (Konstruktsioon 5)
- Projekteeritud kõnnitee asfaltbetoonkatend (Konstruktsioon 6)
- Projekteeritud betoonkivisillutiskatend (Konstruktsioon 7)
- Projekteeritud betoonkivisillutiskatend (Konstruktsioon 8)
- Projekteeritud tekstuurplaatidest kivisillutis ülekäiguradade ees (braikivi)
- Projekteeritud haljasalade murukate
- Projekteeritud nõlv
- Projekteeritud kraav
- Projekteeritud truup
- Projekteeritud liiklusmärgi post
- Raadatav ala
- Projekteeritud äralõige (Transpordiamet)

Trükitud: 25/04/2023

road plan
Reg kood: 12432118
Tiigi 78, 50410 Tartu
info@roadplan.ee
www.roadplan.ee

Töö nimetus: Riigitee 13138 Lagedi-Oru km 0,000-1,640 lõigu rekonstrueerimine	Töö nr: 22037
Joonise nimetus: Krundijaotuskava (positsioon 2)	Mõõtkava: 1:1000