


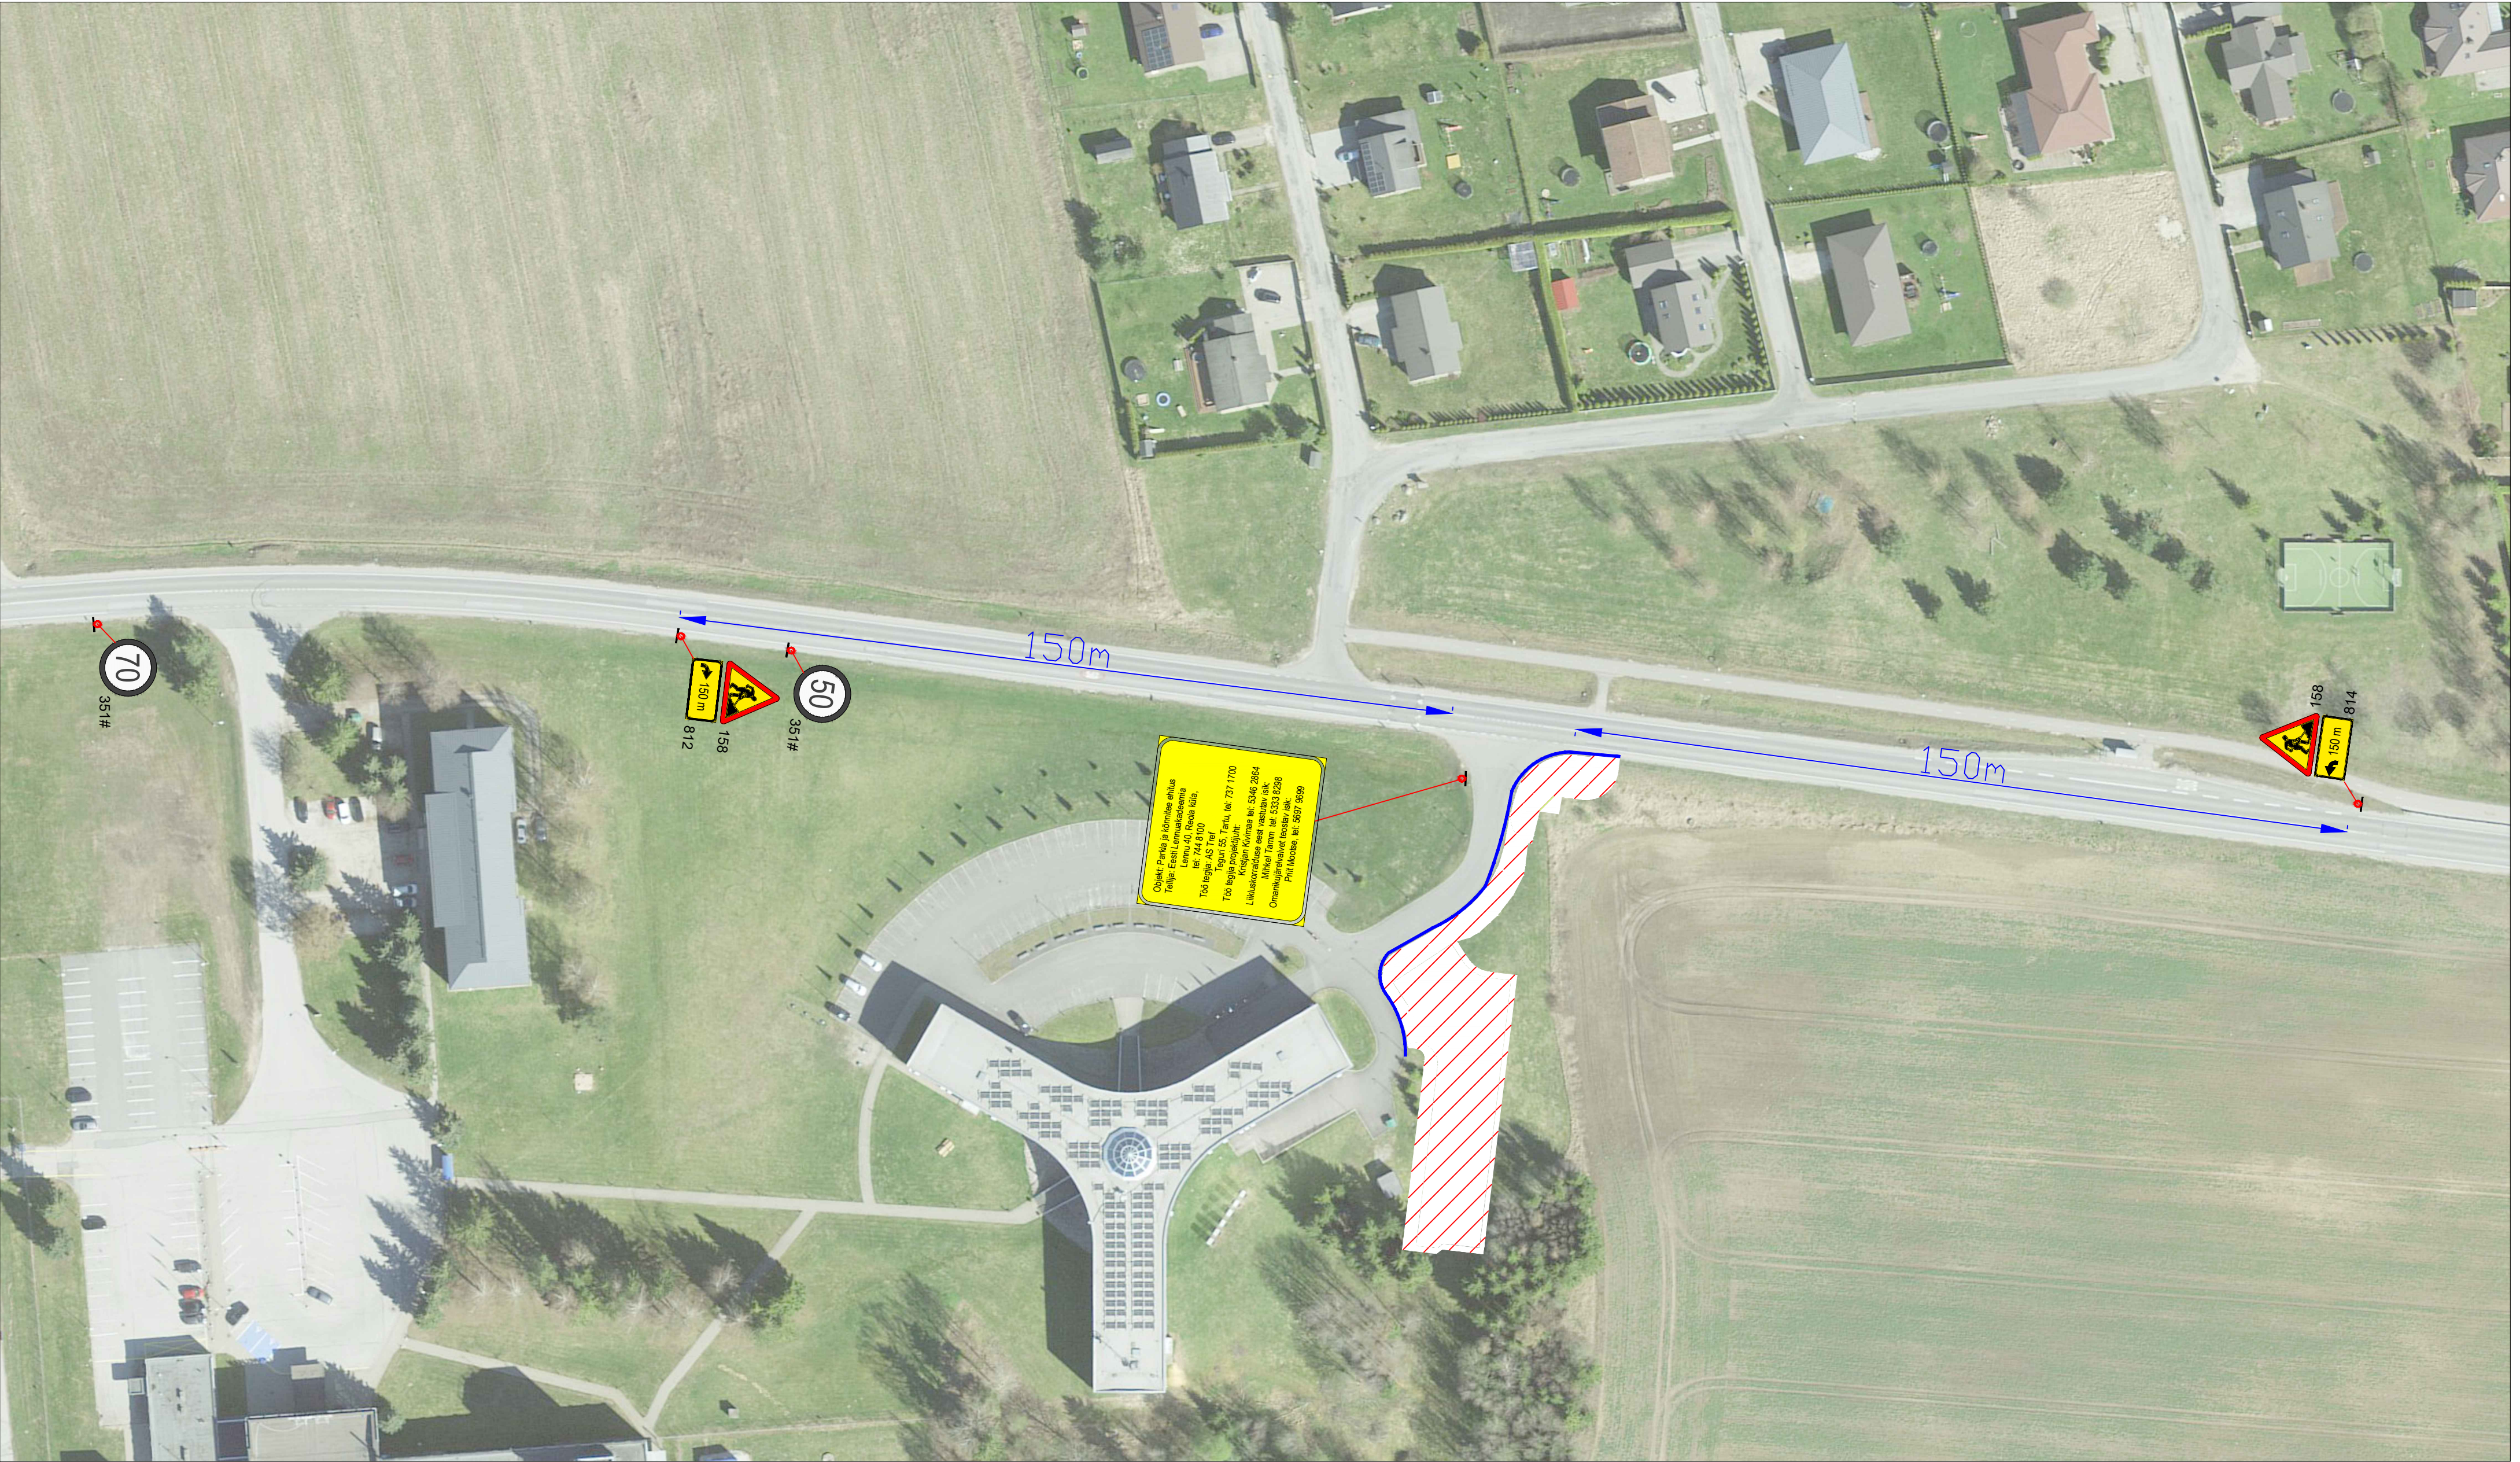

Märkused:

1. Muud olemasolevad liiklusmärgid, mis lähevad vastuollu antud ajutise ehitusaegse liiklusskeemiga, tuleb kinni katta.
2. Vajadusel korrigeerida liiklusskeem tööetapil olukorra kohaseks.
3. Vajadusel lisada objektile täiendavaid liiklusmärke.
4. Ajutised ehitusaegsed liiklusmärgid tuleb paigaldada nii, et nad on liiklejale üheselt mõistetavad ja arusaadavad.
5. Tagada kogu ehitustööde vältel ajutiste liiklusmärkide püstitolek ja loetavus.
6. Joonist lugeda märgitud numbrite järgi.

Lisa märkused:

1. Aasta keskmine ööpäevane liiklus 4109
Sõiduautod ja pakiautod (%) 97
Veoautod ja autobussid (%) 1
Autorongid (%) 2
2. Antud asulavälisel lõigul kehtib statsionaarne kiirusepiirang 50 km/h

LEPPEMÄRGID			
	Töötsoon		Paigaldatav ajutine liiklusmärk
	Märgid 686a/686b		Olemasolev liiklusmärk
Koostas: Indrek Vähi		Tellija: Tref AS	
Projekti nimetus: Parkla ja kõnnitee ehitus		Kuupäev 10.07.2025	
Objekti asukoht: Tee nr 22132 Ülenurme-Külitse km 1.6		Töö nr: 235/25	
Joonis: Ajutine liikluskorralduskeem		Joonis nr : 1 - (1)	
		Mootkava	