


TEHNOVÕRKUDE KOONDPLAAN
M 1:500

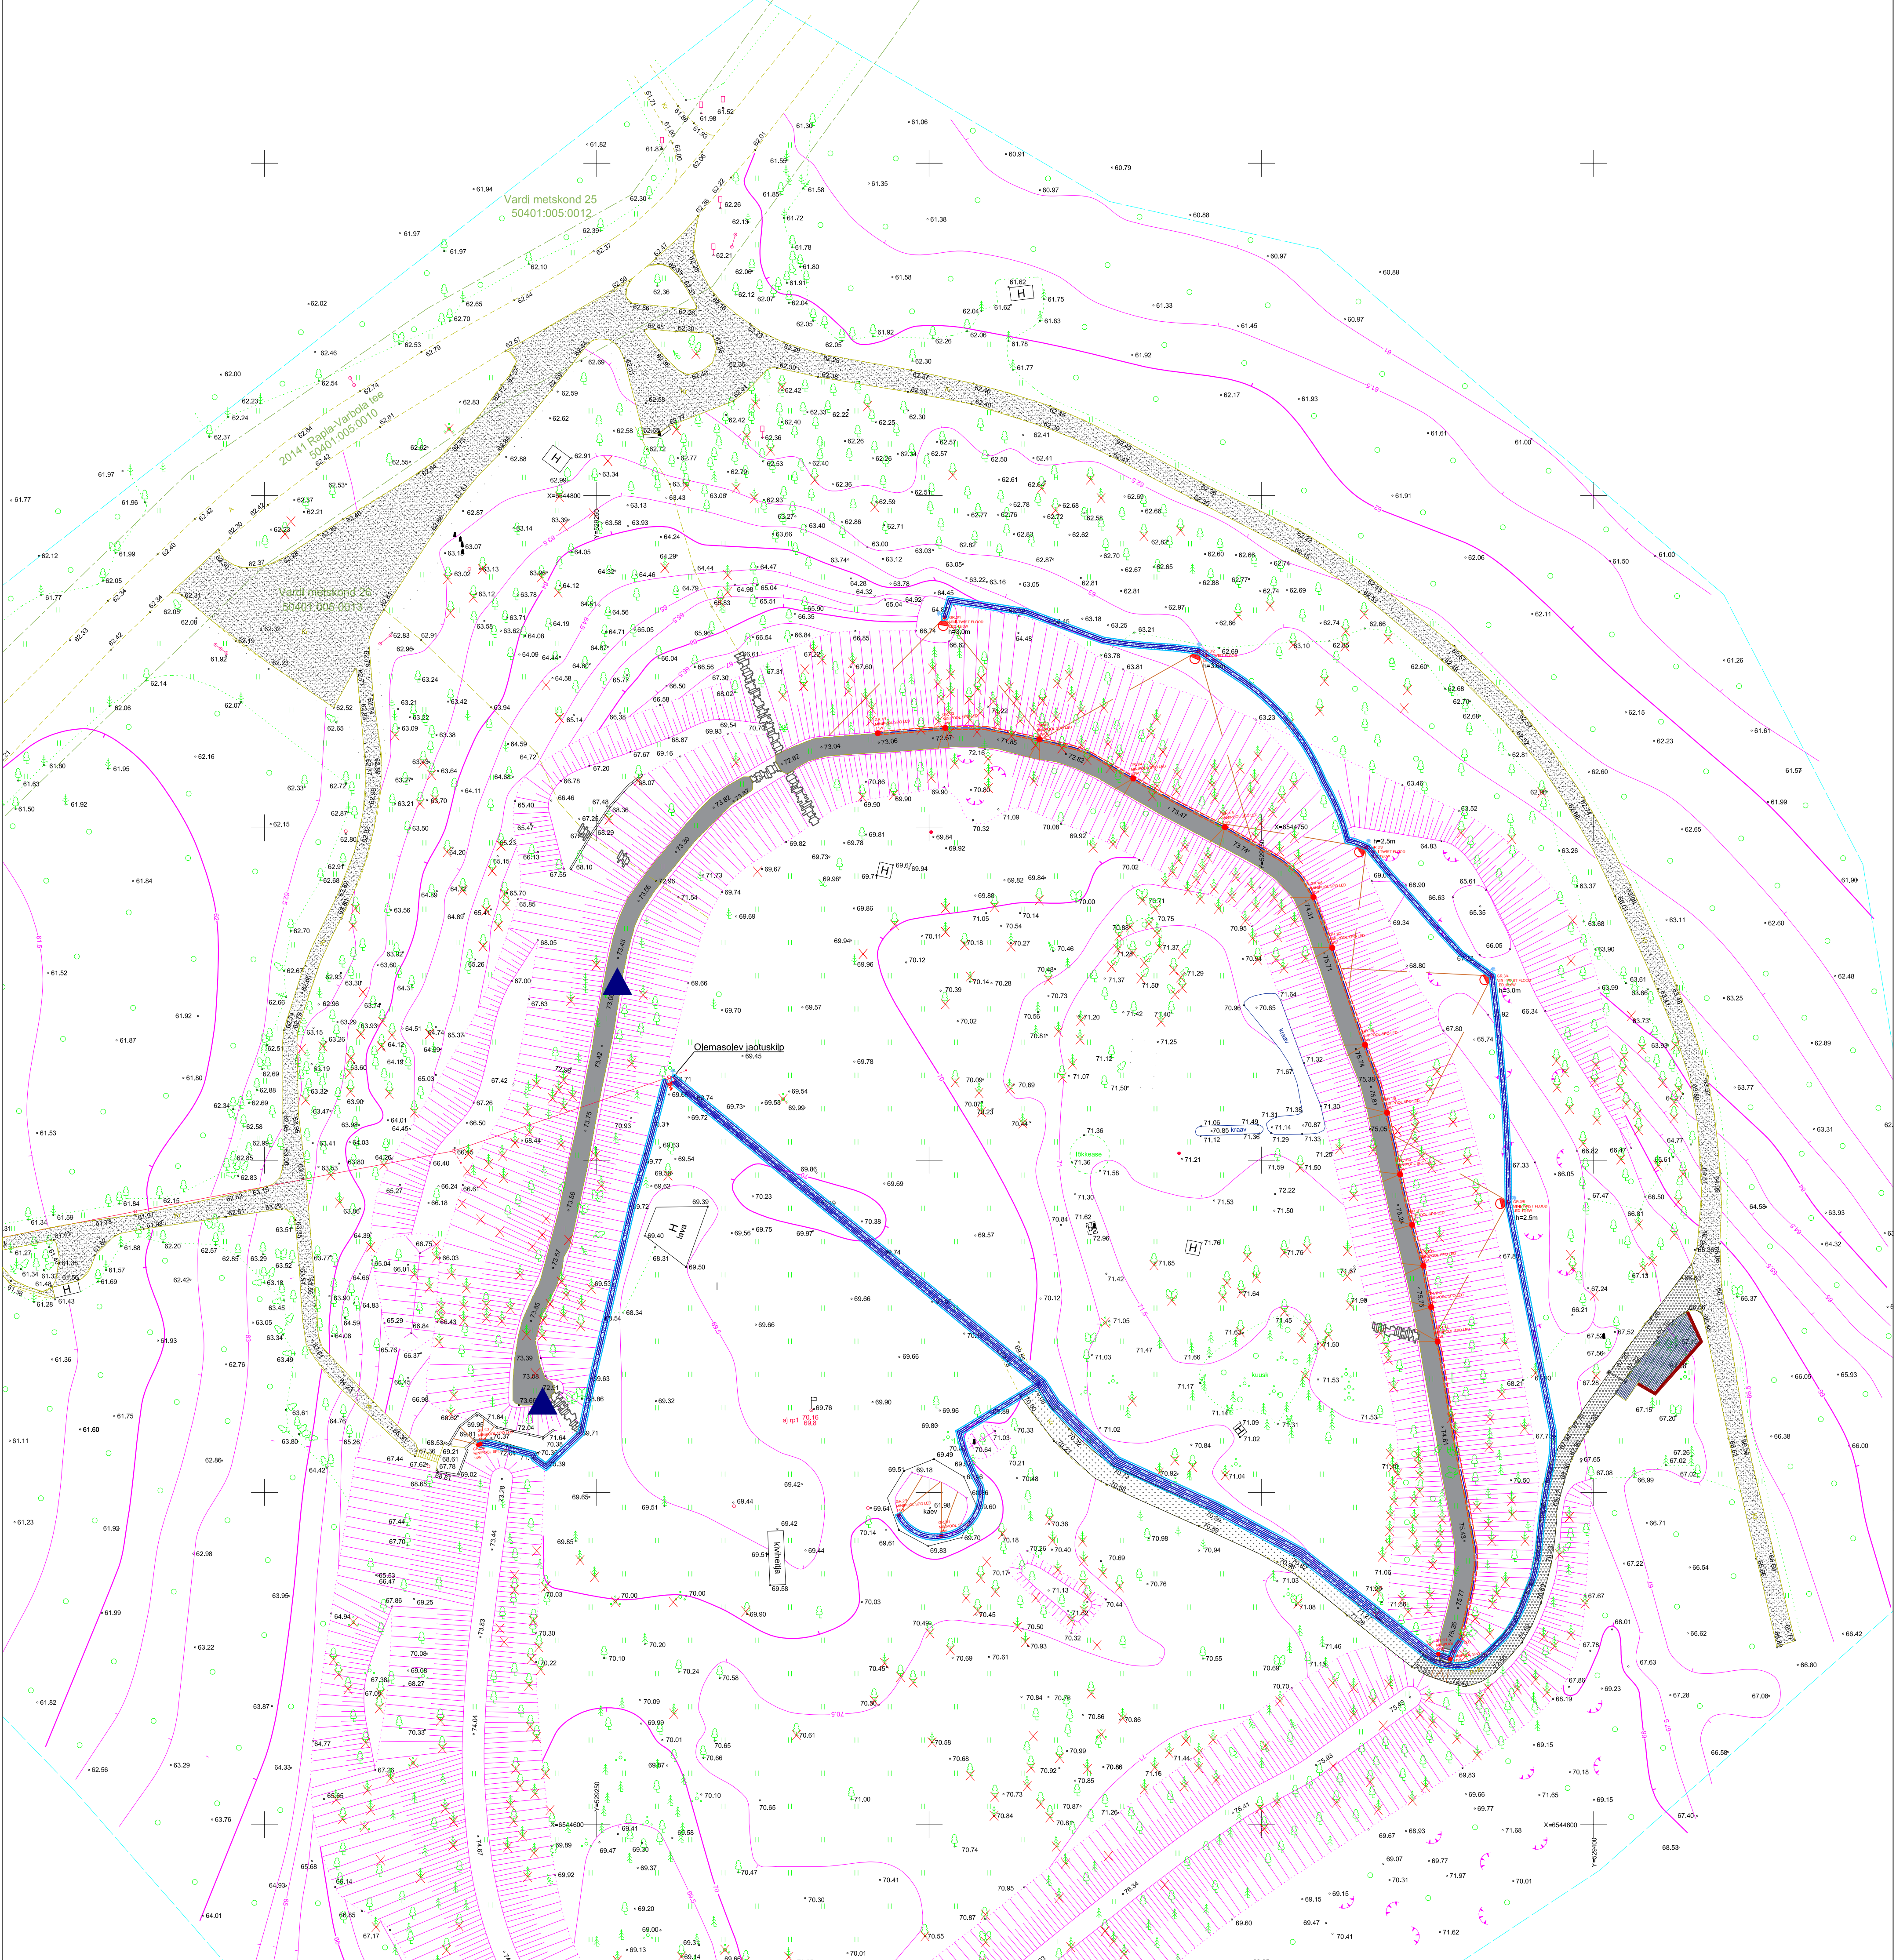

TINGMÄRGID

- Katastri piir
- Kinnismälestise kaitsevöönd
- Olemasolev parkla, sõidu- ja kõnnitee kruusakattaga
- Projekteeritud invaparkla, killustik
- Projekteeritud kruusakattaga sõidutee
- Projekteeritud tugevdatud murupinnas
- Projekteeritud kruusakattaga liikumistee
- Kaevetööde tegemine käsitsi/ Taastatav muru- ja kõnniteede kate
- Projekteeritud puitpiire, ümarpalk Ø150 puitpostidel
- Valgustatud ala
- Olemasolev lipumast
- Puidust tõkkepuu
- Projekteeritud tänavavalgusti mastil
- Projekteeritud dekoratiivvalgusti
- Olemasolev jaotuskilp
- Projekteeritud MP kaabellin
- Projekteeritud tänavavalgustuse kaablikaitsetoru maa sees (sügavusel ~500mm)
- Projekteeritud tänavavalgustuse kaablikaitsetoru (UV kindel) maa pealt (vt MA-6-04)
- Projekteeritud liinide ja kilbi maandus
- Projekteeritud kolmeaasiline pistikupesa
- Likvideeritavad puud
- Kuklasepesa

PROJEKTEERITAVATE
VÄLISVÕRKUDE EKSPLIKATSIOON

Nimetus ja kood	Pikkus	Läbimõõt	Pindala
Elektrikaabel, 22243	175 m	DN110	19,25 m²
Elektrikaabel, 22243	250 m	DN50	12,5 m²
Elektrikaabel, 22243	210 m	DN50 (UV kindel)	10,5 m²

MÄRKUSED

- Plaan on koostatud L-EST 97 koordinaatide süsteemis 2017.a. juulis tehtud mõõtmiste alusel
- Kinnistute piirid on plaanile kantud katastrikaardi alusel
- Kõrgused balli süsteemis
- Ajutine reeper A.J. RP1 H=70.16 - lipumasti alumise polti peal (vt. plaanil)
- Linnuse vallil asuvad looduskaitses all olevad kuklaste pesad. Pesade piirkonnas on vajalik tööde teostamisel hoiduda kuklaste pesade kahjustamisest.

Muudatus		Muudatuse kirjeldus		Teostas		Kuupäev	
Töö nr	03082017/TP	Stadium	EP	Projekti osajoonise nr	MA-4-03	Muudatus	Mõõtkava
Töö nr	03082017/TP	Stadium	EP	Projekti osajoonise nr	MA-4-03	Muudatus	Mõõtkava
Riigimetsa Majandamise Keskus						Joonise nimetus	
Varbola muinaslinnuse külastustaristu						TEHNOVÕRKUDE KOONDPLAAN	
Juhataja						Fail	
A.Raud						VARBOLA_EL_MA-4-03_v01_tehnovorkude-koondplaan.dwg	
Maastikuarhitekt						OÜ ZOROASTER	
V.Orlov						Edise, Ida-Virumaa 41543	
Insener						Tel 336 6191 Faks 336 6190	
T. Kaskov						e-post info@zoroaster.ee	
						EP 11001126-0001	

