



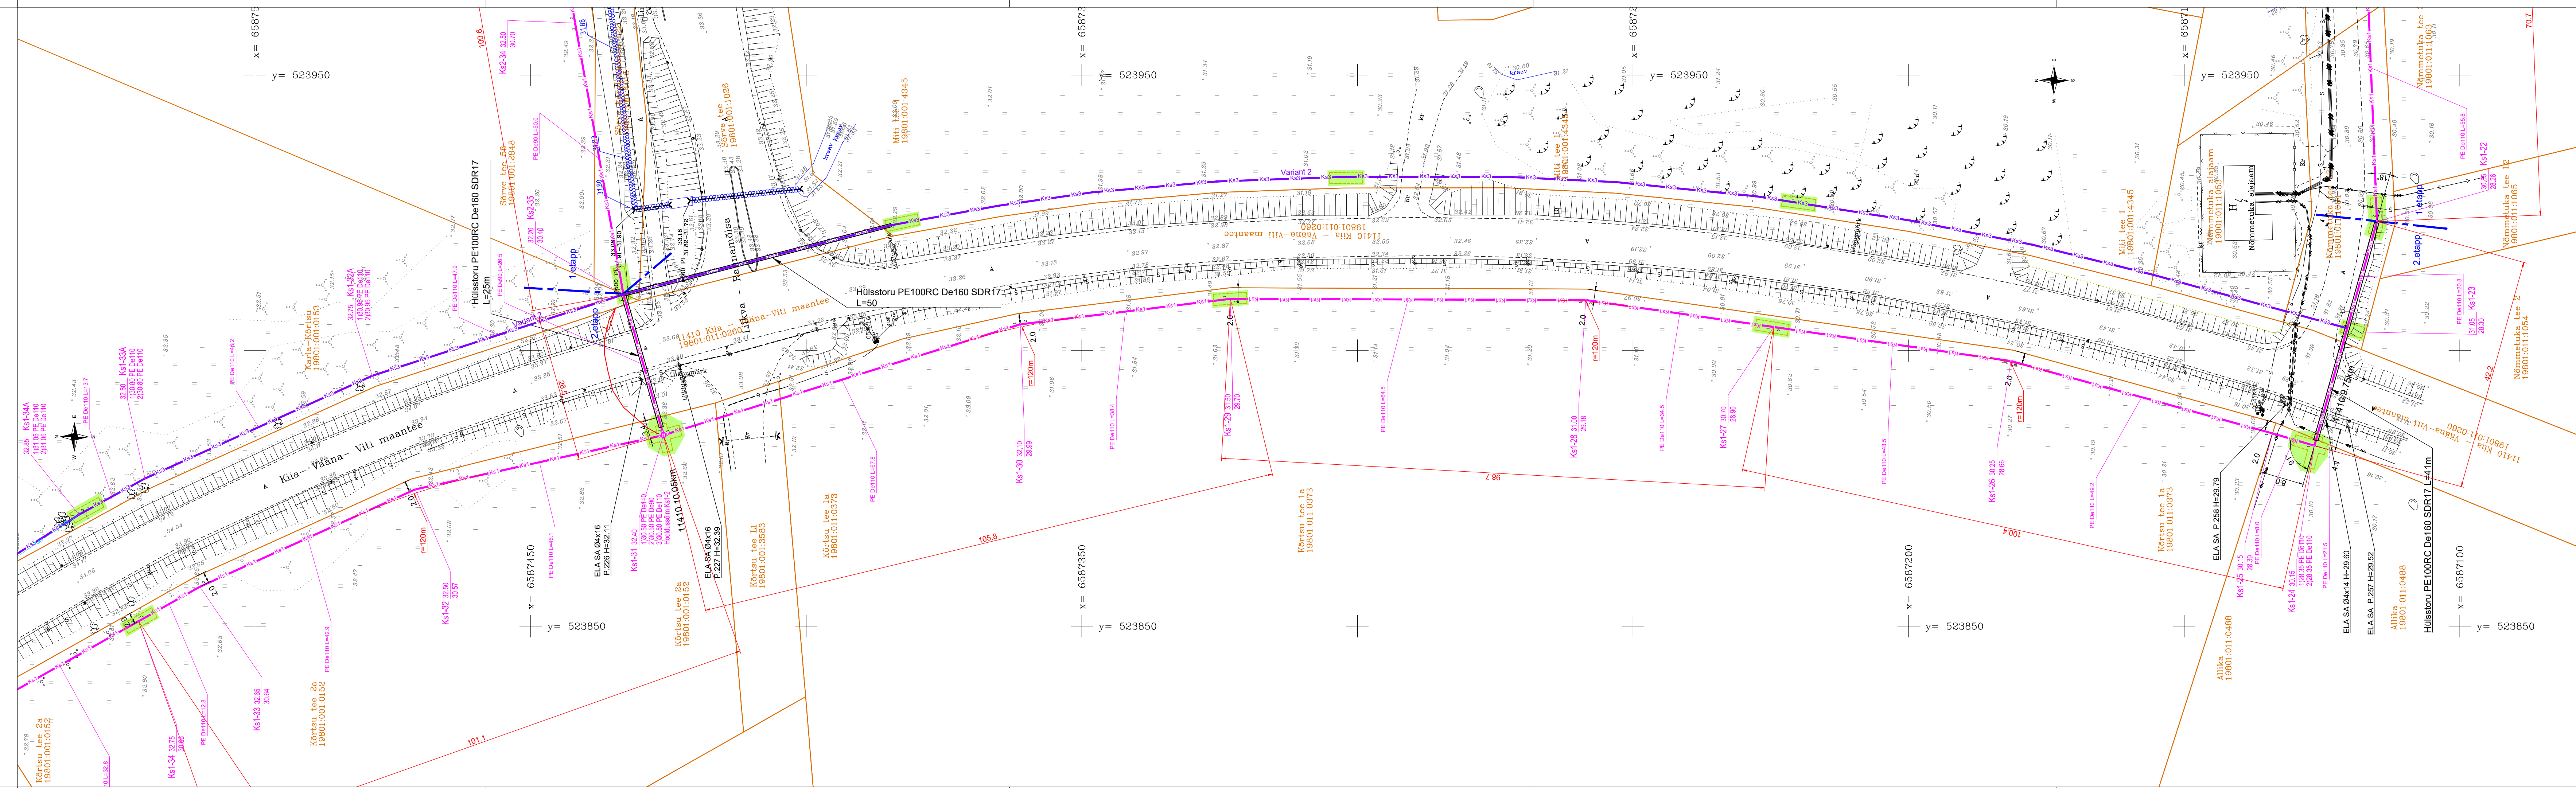

Asendiplaanide paiknemise skeem

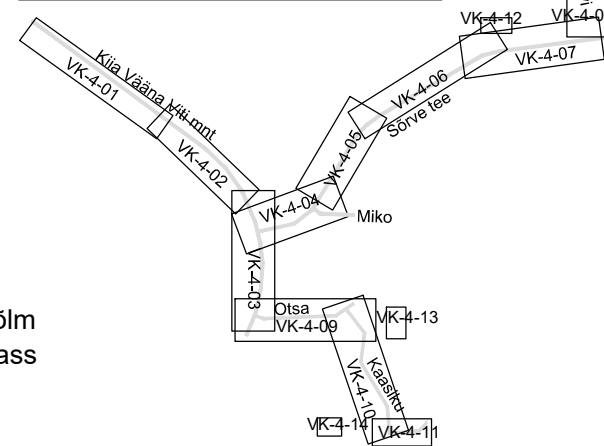

TINGMÄRGID (Kiirvool OÜ töö nr 518/25)

	Ks1	Proj. survekanalisatsioon
	+	Proj. survekanalisatsiooni hooldussõlm
	Ks3	Alternatiivne survekanalisatsiooni trass
		Kaeviku piirjoon

MÄRKUSED:

1. Tingimärgid vt jooniselt VK-4-00
2. Proj. survetorustik rajatakse kinnisel meetodil suundpuurimiseks. Töö teostamiseks vajalike kaevikute paiknemine ja ulatus on kajastatud asendiplaanil, mis võib muutuda (va sõlmede asukohad) tulenevalt puurimistööde tehnoloogilistest tingimustest.
3. Katted taastada ehituseelse olukorra kohaselt. Teekatte taastamisel võtta aluseks 03.08.2015 MTM määrus nr 101 "Tee ehitamise kvaliteedi nõuded" ja Harku valla kaevetööde eeskiri.

Geodeesia: OÜ Geodeesia24 töö nr 10253-25 (koordinaadid L-EST 97; kõrgused EH-2000; mõõdistatud 02.2025)



KIIRVOOL OÜ
Pärnu mnt 160a Tallinn 11317
Reg. nr 11281982
MTR nr EEP000864
www.kiirvool.ee; tel. 6142122

Joonise nimetus
Asendiplaan. Leht-3

AS Terrat

Töö nimi

Harku vald Otsa-Miko ja Loopealse piirkonna
ÜVK rekonstrueerimine ja rajamine

Töö nr
E18/2F

518/25
Kuunäev

03.09.2025

Projekteeris
T Piirsalu

Töö nr
E18/2F

518/25
Kuunäev

03.09.2025

Projekteeris
T Piirsalu