



Läbilõige I-I'

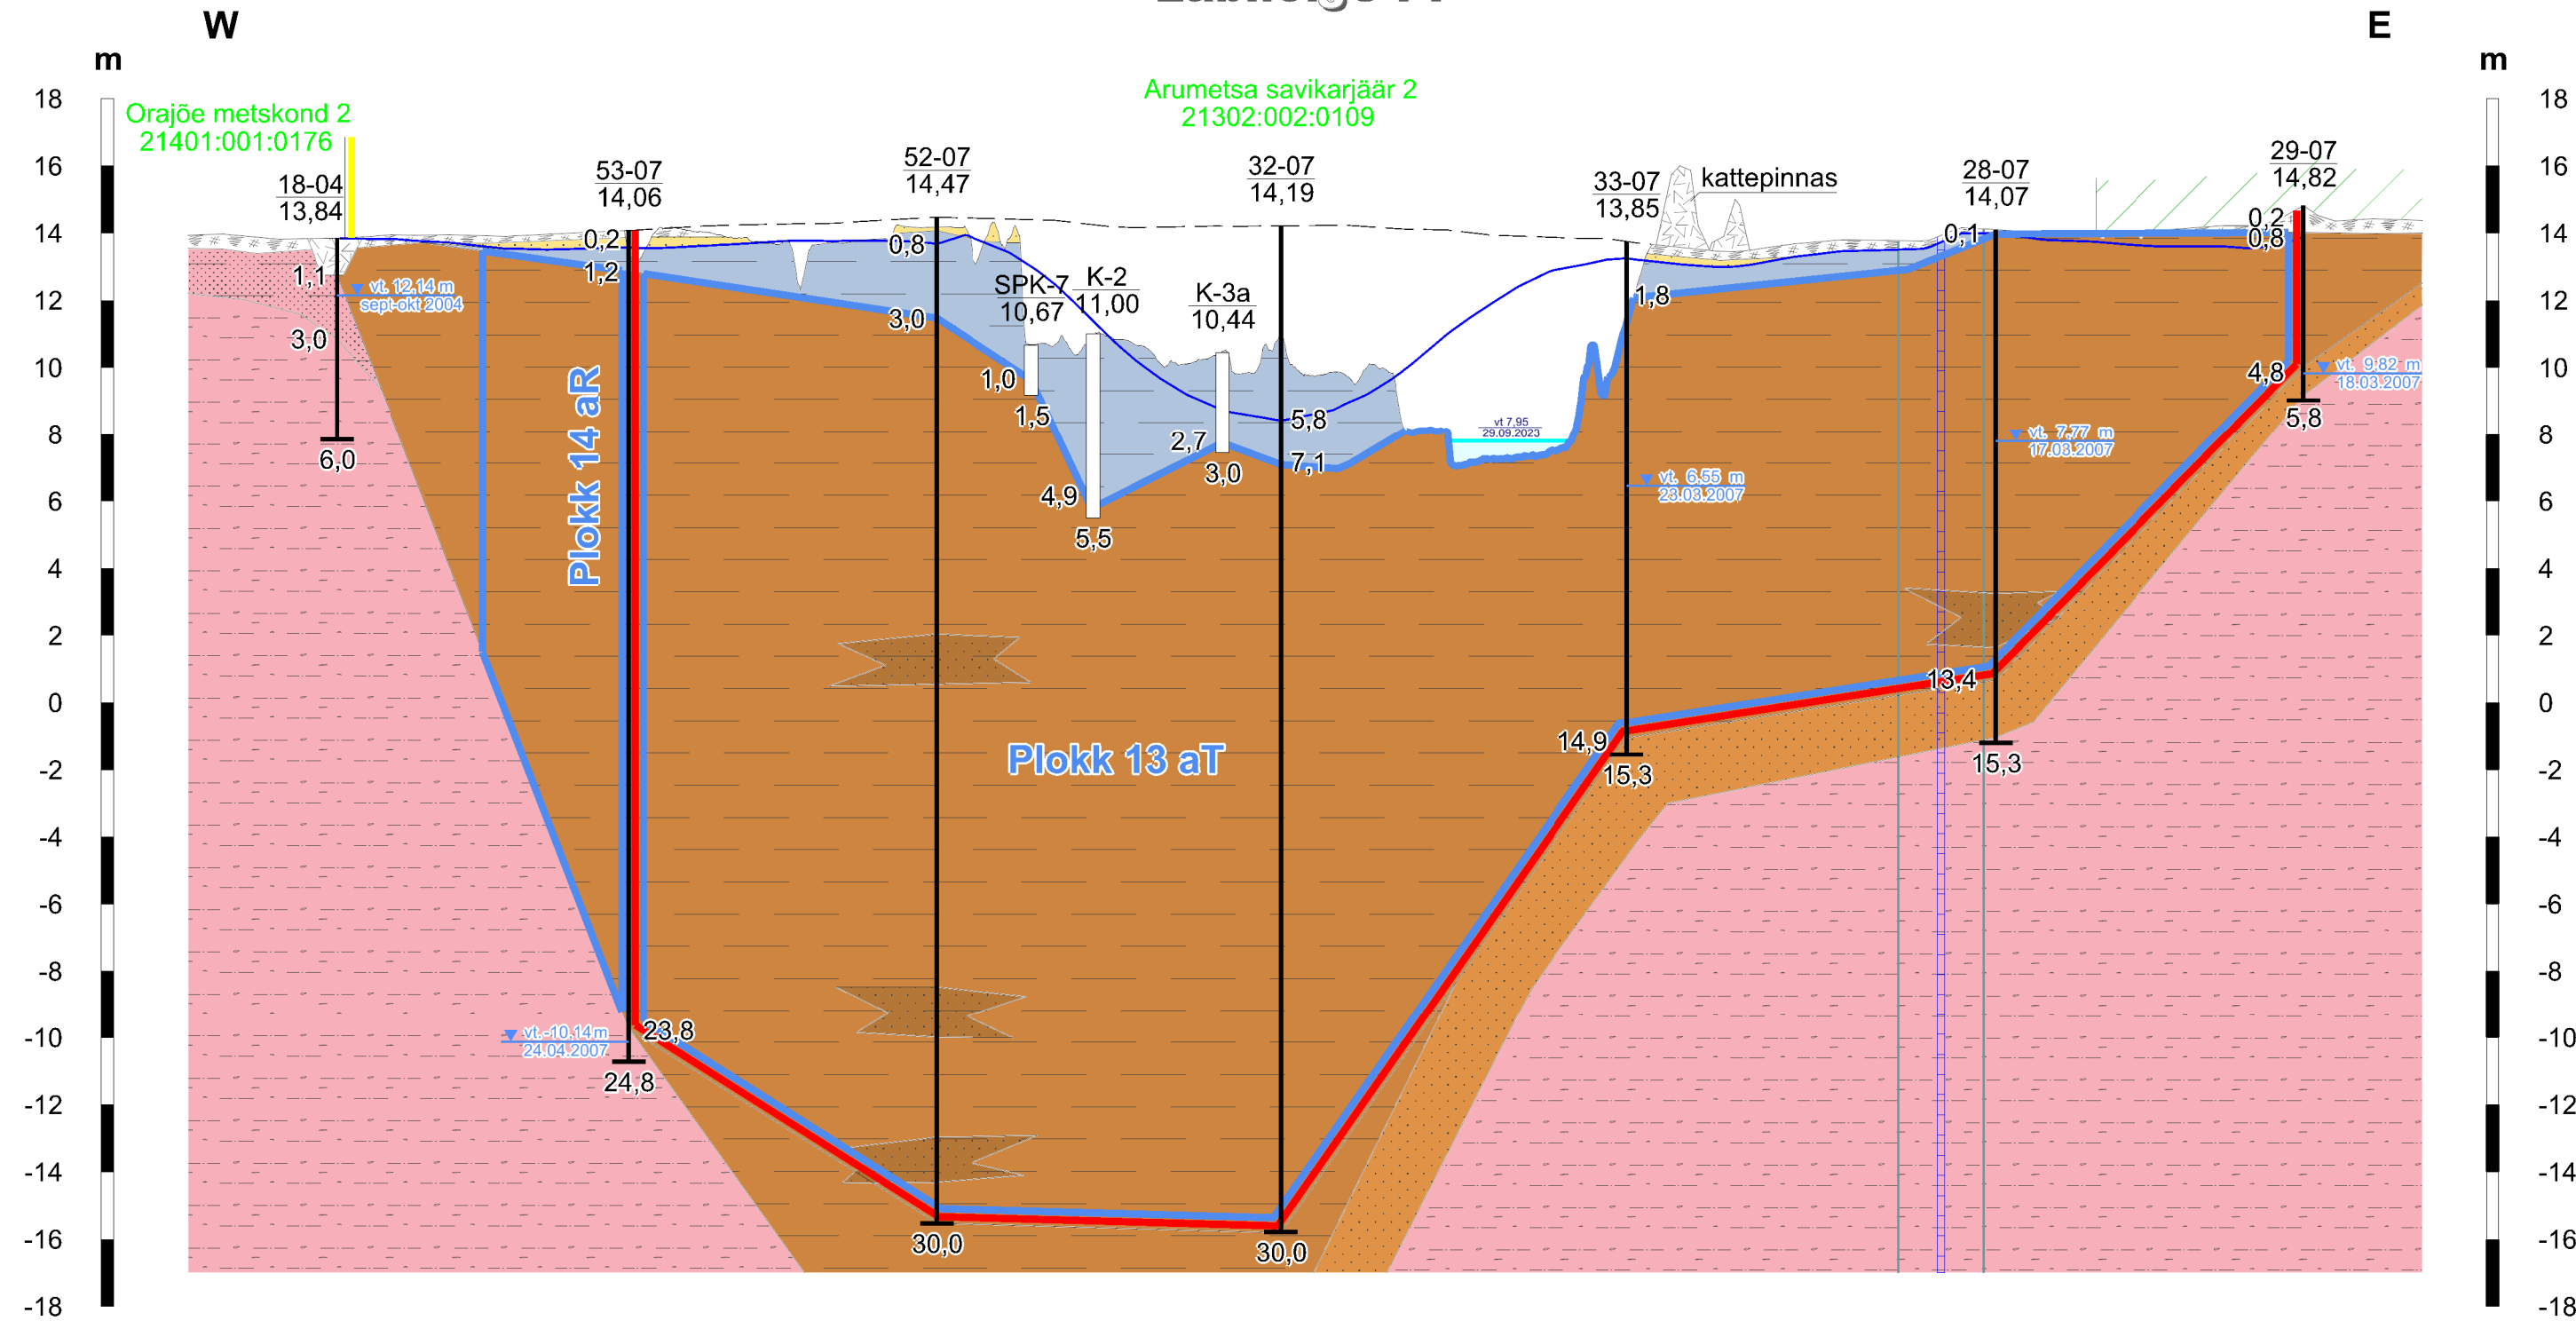


- Mäeeraldise piir
- Mäeeraldise teenindusmaa piir
- Ploki piir (aT - aktiivne tarbevaru, aR - aktiivne reservvaru)
- Uuringu aegne maavara lasumi piir
- Katastriüksuse nimi, piir ja tunnus
- Kolmnurga
21301:004:0175
- Kasvukiht
- Tehnogeensed setted, katendivall
- Liiv, aleuriit, kollakas-pruun
- Savialeuriit, sinakas-tumehall
- Savi (kollakaspruun, pruun, tumepruun)
- Aleuriidikas savi
- Aleuriit, pruun
- Liivakas aleuriit, punane, violetse tooniga
- Punasekirju kompleks

Läbilõige II-II'

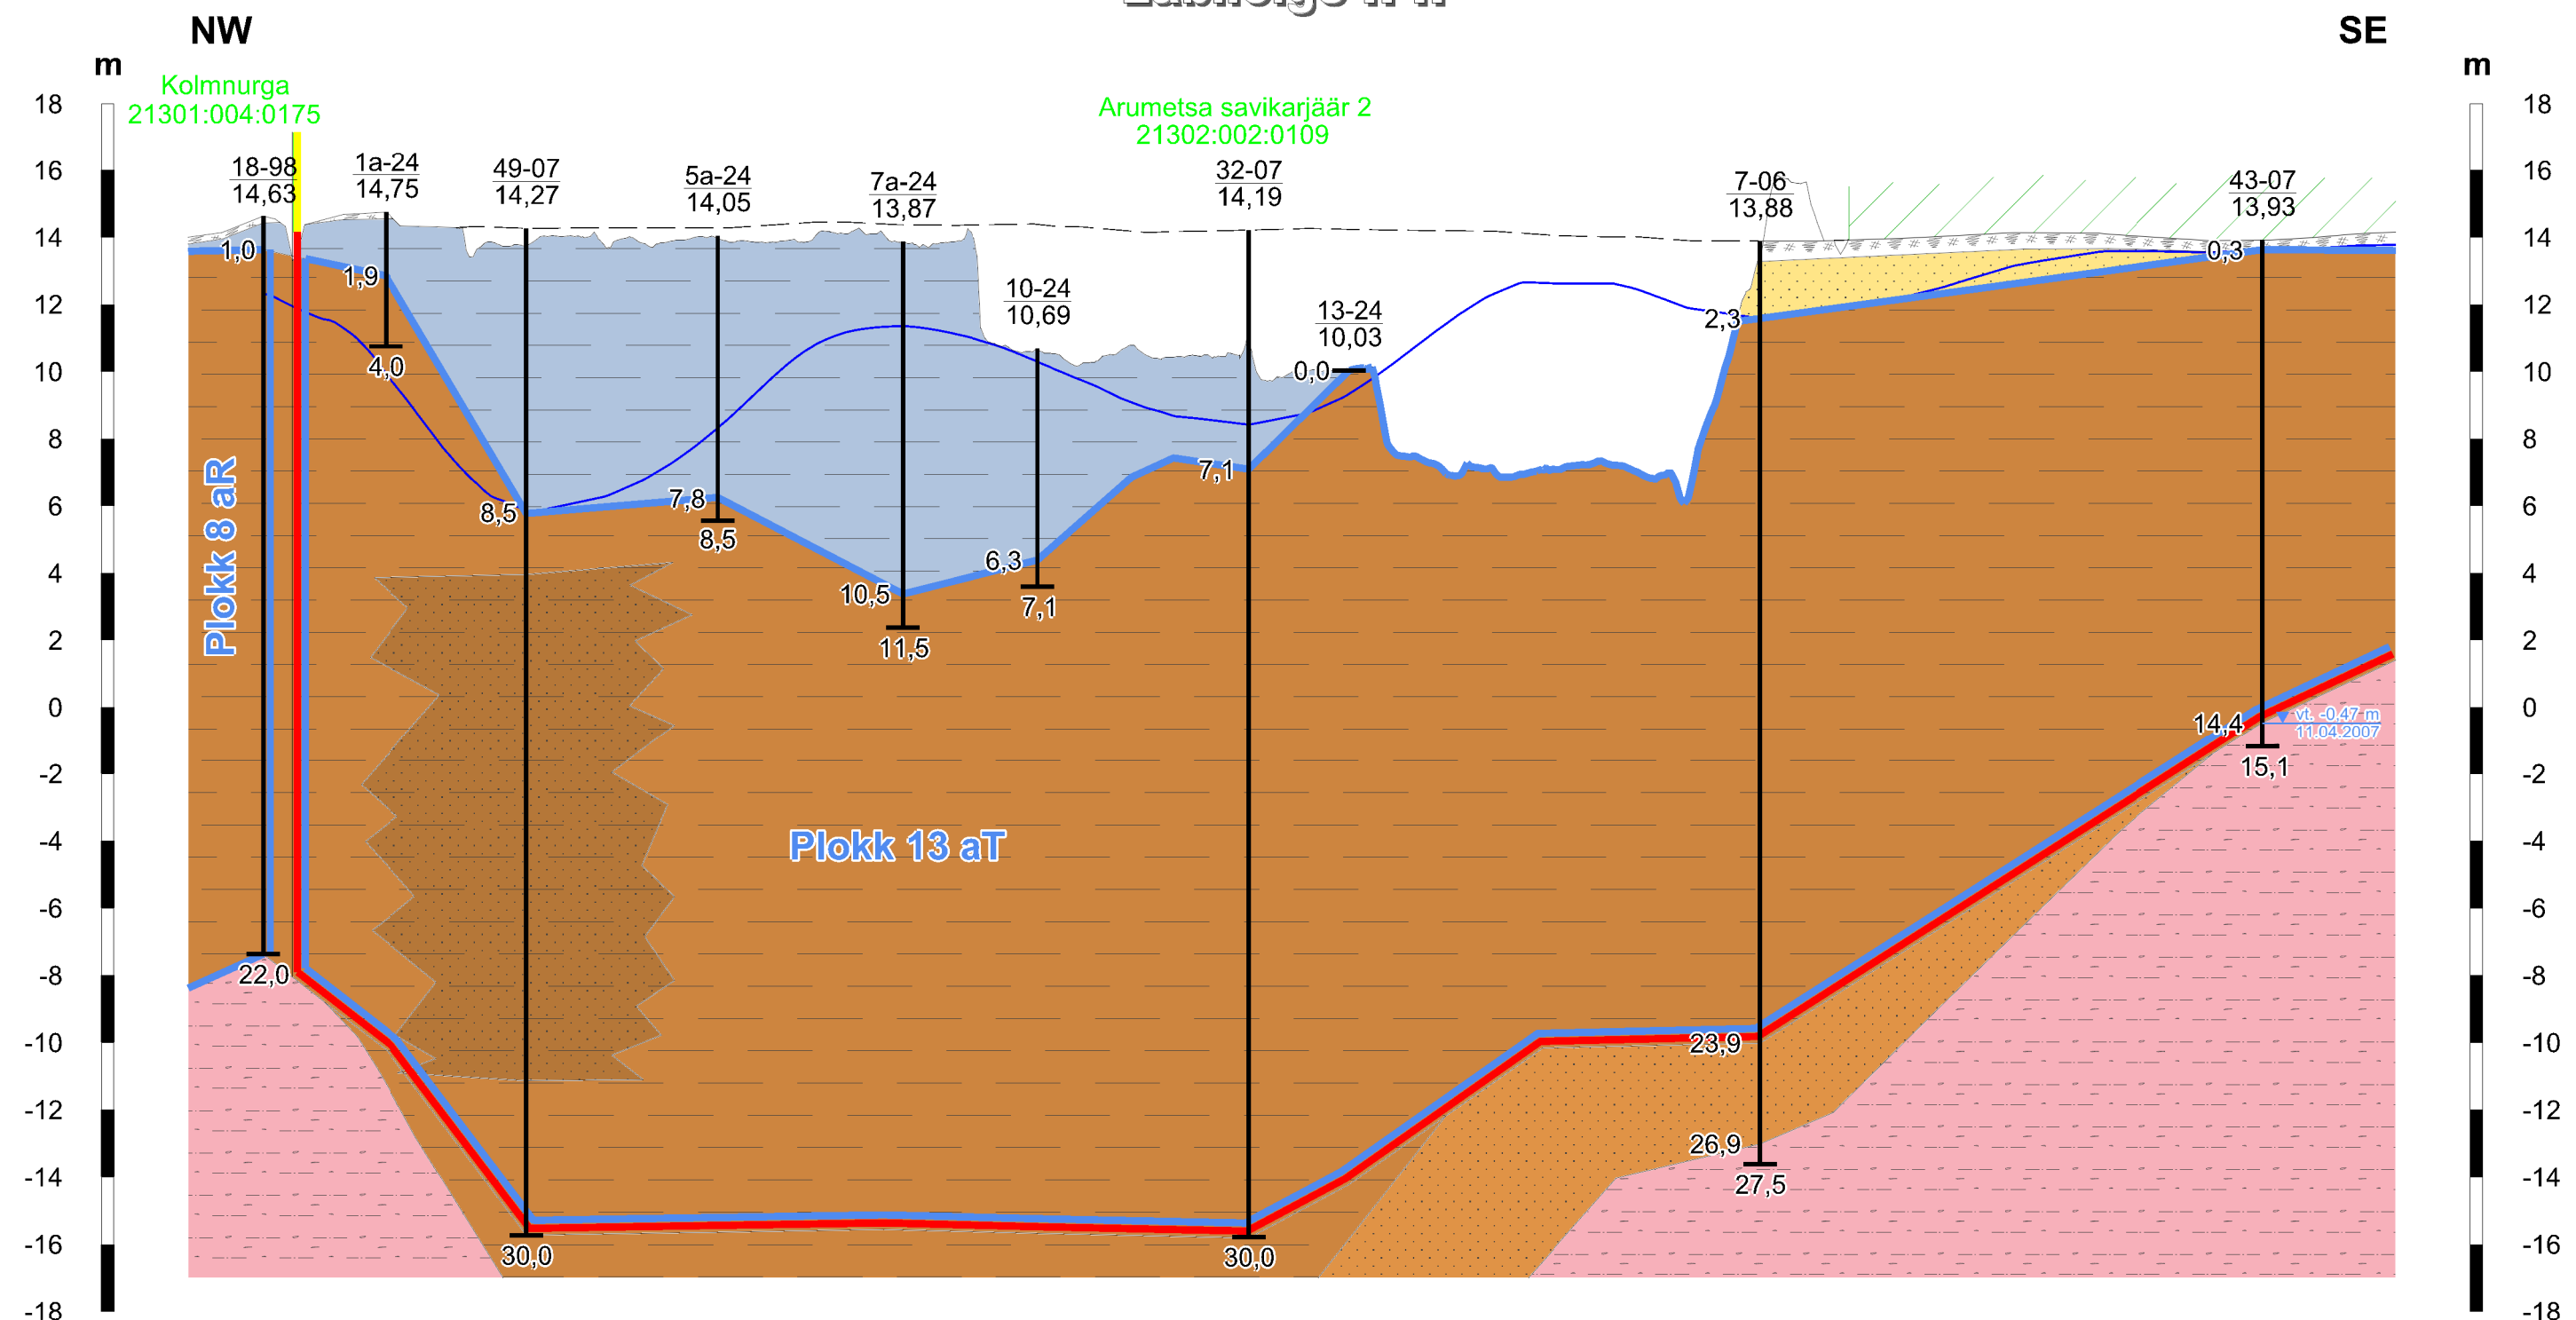

29-07 14,82
0,8
5,8
vt. 9,82 m
18.03.2007
Puuraugu nr
Suudme abs kõrgus, m
Sügavus maapinnast, m
Veetaseme abs kõrgus, m
Mõõtmise kuupäev
Puuraugu sügavus, m

K-3a 10,44
2,7
3,0
Kaevandi nr
Suudme abs kõrgus, m
Sügavus maapinnast, m
Kaevandi sügavus, m

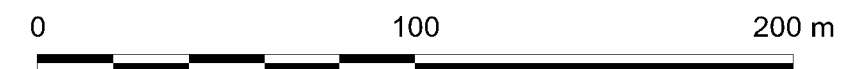

Märkused:

- Kõrgused EH2000 süsteemis.
- Läbilõigete koostamisel on kasutatud:
- Arumetsa II savikarjäär markseiderimöödistamine seisuga 29.09.2023. a.
(OÜ J. Viru Markseideribüroo, 2023, töö nr 23205).
- Kasutatud tarkvara: Bentley PowerCivil for Baltics V8i (litsents: 70000661800020).

Objekti nimetus ja aadress Arumetsa II savikarjäär Arumetsa savimaardla Häädemeeste vald, Pärnu maakond	Joonise sisu Geoloogilised läbilõiked I-I' ... II-II'	Graafiline lisa 3/3 Mõõtkava H 1 : 2000 V 1 : 200
 OÜ Inseneribüroo STEIGER Männiku tee 104, 11216 Tallinn +372 668 1011, info@steiger.ee	Koostas Kaja Paat /Allkirjastatud digitaalselt/	Kuupäev 13.11.2024
	Kinnitas Helis Pormeister /Allkirjastatud digitaalselt/	Töö nr 24/5011