


- PROJEKTEERITUD HOONED:
- 01 ADMINISTRATIIV- JA OLMEHOONE
 - 02 KONTROLLRUUMI HOONE
 - 03 ELEKTRIGENERAATORITE HOONE (MOOTORIRUUM)
 - 04 KOMPRESSORIRUUMI HOONE
 - 05 TÖÖKOJA JA LAOHOONE
 - 06 TULETÖRJEPUMPLA HOONE
 - 07 PÄASLA HOONE
- PROJEKTEERITUD RAJATISED:
- 08 ÕHK-SOOJUSJAHUTITE ALA
 - 09 VÄLJUNDGAASIDE KORSTENDE JA SUMMUTITE ALA (2 moodulit)
 - 10 MÄÄRDEAINETE LAO ALA, PUMPADE VARJUALUNE
 - 11 TULETÖRJEVEE MAHUTI
 - 12 JÄÄKSOOJUSE KÄITLEMISE SEADE (PERSPEKTIIVNE RAJATIS)

58001:001:0214
Kosesaare tee 3

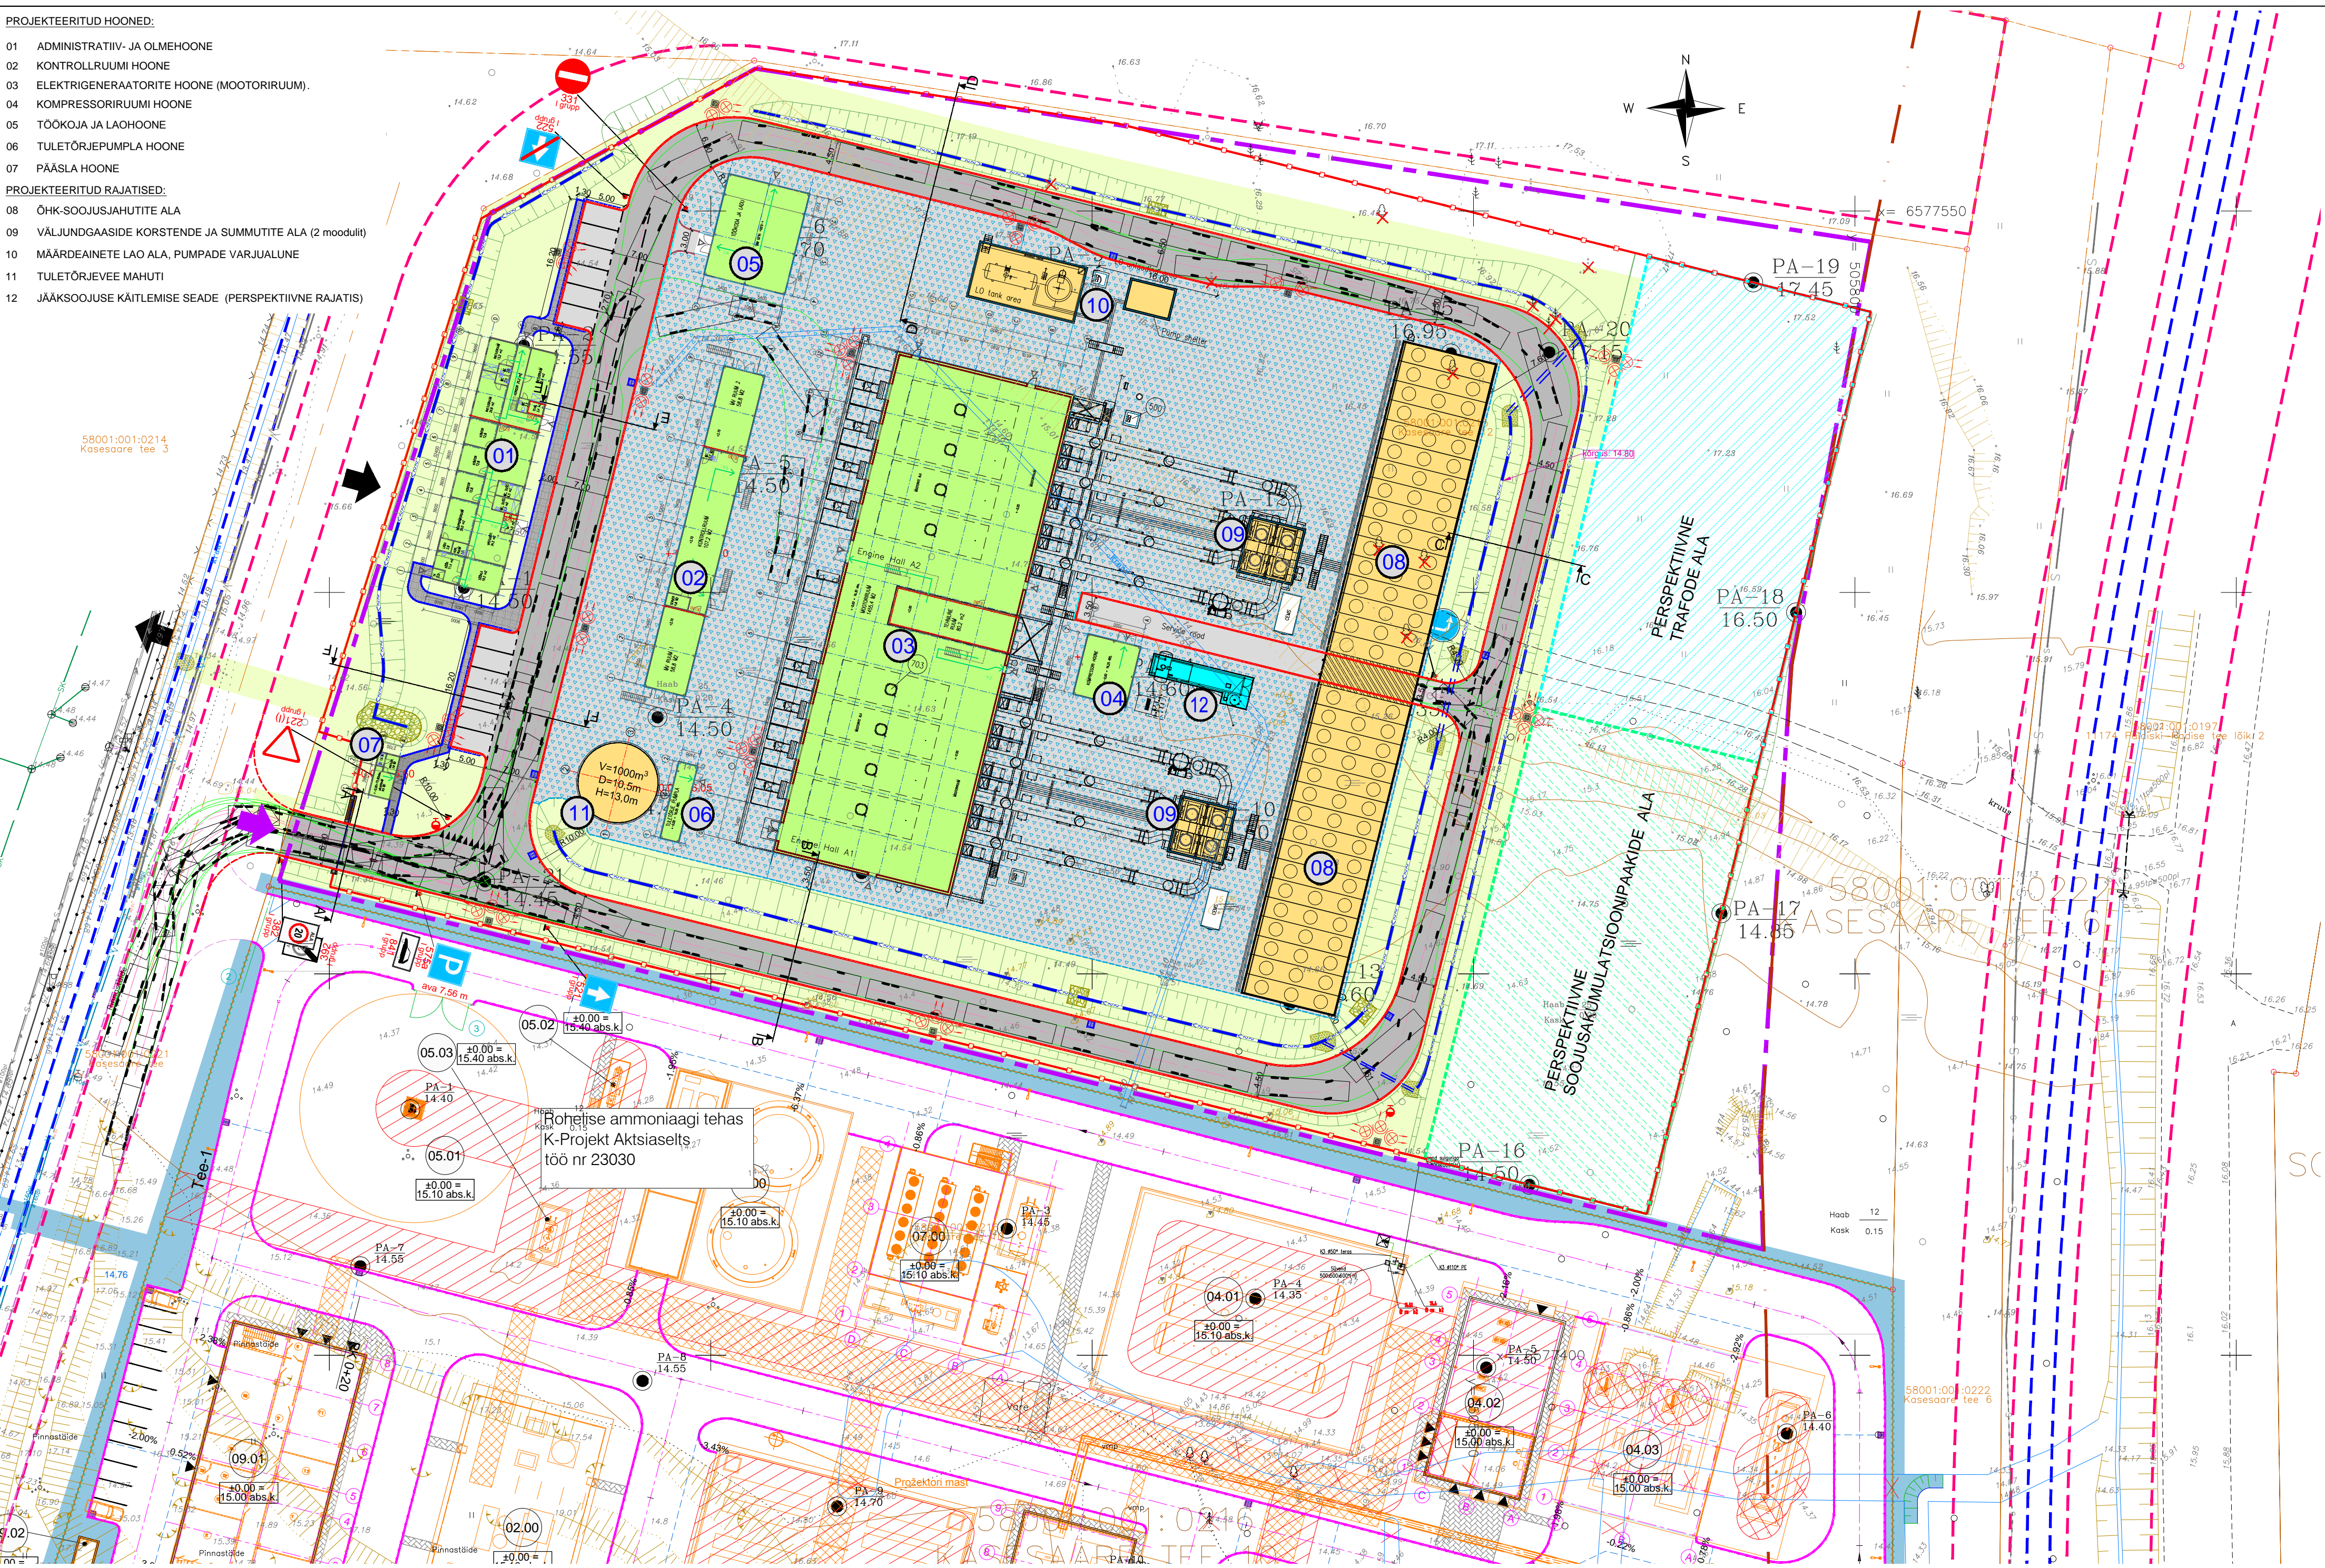

Conx PM OÜ töö 2512 TINGMÄRGID
PROJEKTEERITUD OBJEKTID

- PROJEKTEERITUD HOONE
- PROJEKTEERITUD RAJATIS
- PROJEKTEERITUD PIIRDEAED
- PROJEKTEERITUD LIUGVÄRAV
- PERSPEKTIIVNE RAJATIS
- PERSPEKTIIVNE TRAFODE ALA
- PERSPEKTIIVNE AKUMULATSIOONIPANKADE ALA
- Ramboll Eesti AS poolt koostatud detailplaneering. Plan /2007/57. „Soomespoiste tee 12, Saare I ja Rae
- põik 19/Kase maauksuste ja nende lähimbruse detailplaneering. (Koostatud 25.03.2009).
- DETAILPLANEERINGUGA MÄÄRATUD MAANTEE KAITSEVÕÖND 50m (11174 Paldiski-Padise tee E265 TEN-T lõik 0,000-1,021km)

TO Projekt OÜ töö nr 25-009
TINGMÄRGID

- DETAILPLANEERINGUJÄRGNE KRUNDILE JUURDEPÄASUKOHT
- PROJEKTEERITUD KRUNDILE JUURDEPÄASUKOHT
- Detailplaneeringuga sõidutee ja jalgratta- ja jalgte servajooned
- Ramboll Eesti AS poolt koostatud detailplaneering. Plan /2007/57. „Soomespoiste tee 12, Saare I ja Rae põik 19/Kase maauksuste ja nende lähimbruse detailplaneering. (Koostatud 25.03.2009).
- KATASTRÜKSUSE PIIR
- OLEV PUU
- LIKVIDEERITAV PUU
- PROJEKTEERITUD ÄÄREKIVI (Kõrgus kattest h=10 cm)
- PROJEKTEERITUD ÄÄREKIVI (Kõrgus kattest h=8 cm)
- PROJEKTEERITUD MADALDATUS ÄÄREKIVI (Kõrgus kattest h=1..2 cm)
- PROJEKTEERITUD NÖLVUS 1:1,5 JA 1:2
- PROJEKTEERITUD LIIKLUSMÄRGI POST
- PROJEKTEERITUD LIIKLUSMÄRK
- PROJEKTEERITUD ASFALTBETONKATE UUEL ALUSEL TÕUP 1
- PROJEKTEERITUD ASFALTBETONKATE UUEL ALUSEL TÕUP 2
- PROJEKTEERITUD BETONKIVIKATE UUEL ALUSEL TÕUP 3
- PROJEKTEERITUD KILLUSTIKKATE UUEL ALUSEL TÕUP 4
- PROJEKTEERITUD HALJASALA (MURU KÕLV JA KASVUPINNAS h=10 cm)
- PROJEKTEERITUD TRUUP
- PROJEKTEERITUD KRAAV
- OLEMASOLEV KRAAV
- OLEMASOLEV TRUUP
- PROJEKTEERITUD RESTKAEV
- OLEMASOLEV PIIRDEAED
- OLEMASOLEV SIDEKANALISATSIOON
- OLEMASOLEV VEETORU
- OLEMASOLEV TULETÖRJEVEE HÜDRANT
- EHITUSGEOLOOGIA UURINGU PUNKT

ELEKTRIPAIGALDISE OSA TINGMÄRGID

- PROJEKTEERITUD LED PROJEKTORVALGUSTI

Märkused
1) Projekteeritud tehnoorkude tingmärgid vaata joonisel 2512_EP_AS-4-03 "Tehnoorkud"

Graafik:		Koostas Inseneribüroo REIB OÜ; töö nr. TT-7168T; aruanne koostatud märts 2025. a.	
TELLUJA		Koordinaadid L-EST 97 süsteemis Kõrgused EH2000 süsteemis	
MULDATUS	MULDATUSE KIRJELDUS	TEOSTAS	KULPÄEV
Conx PM OÜ		TO Projekt	TO Projekt OÜ Põhiküla tee 13, Harku vallas 79917 Reg nr 12772446 Tel +372 518 7165 info@toprojekt.ee
TÖÖ NIMETUS	Paldiski gaasielektrijam Harju maakond, Lääne-Harju vald, Paldiski linn	PROJEKTLAHT	H.Toom 17.07.2025
JOONISE NIMETUS	Asendiplaan ja liikluskorraldus	KONTROLLIAH	H.Toom 17.07.2025
		PROJEKTERIA	H.Toom 17.07.2025
TÖÖ NR	KÖITE NR	STADIUM	OBJEKT NR
25-009	TL	EP	TL-4-01
		PROJEKTOOSA - JOONISE NR	MÕÕTKAVAL
			1:500
		FAL	25009_EP_TL-4_Joonised4.dwg