



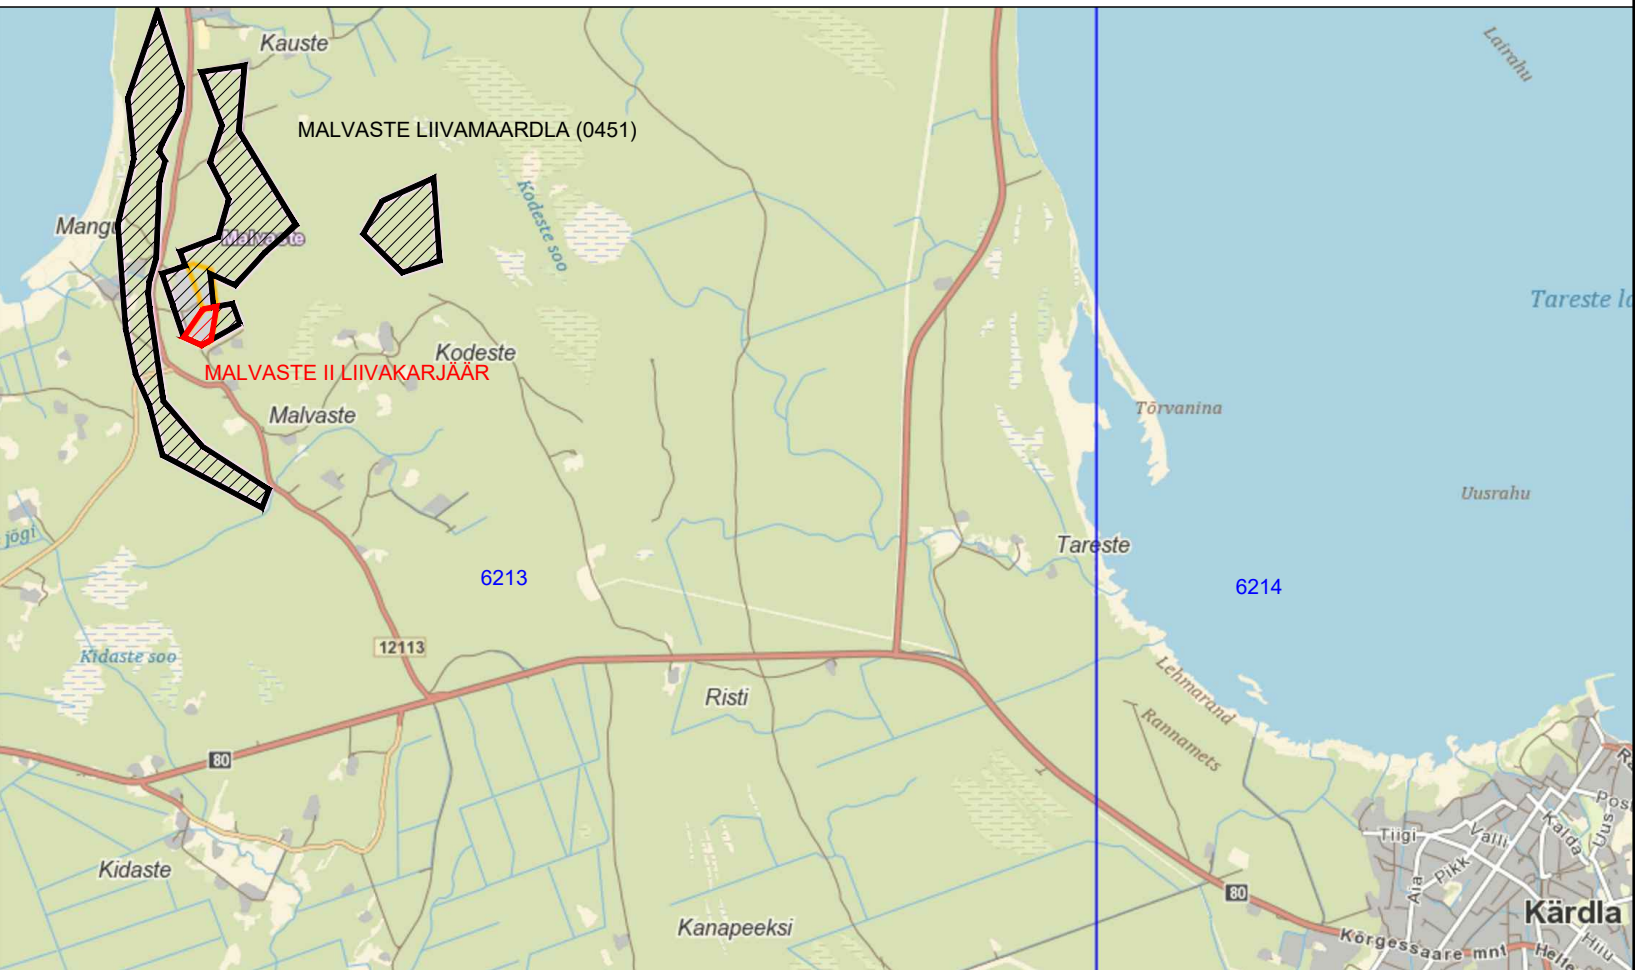

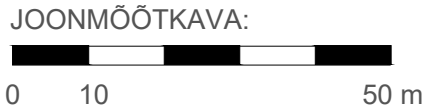








Malvaste II liivakarjääri mäeeraldise teenindusmaa piiripunktide koordinaadid		
PIIRIPUNKTI	KOORDINAADID	
NR	X	Y
1	6544353.62	419073.02
2	6544353.73	419073.66
3	6544366.41	419142.57
4	6544370.07	419162.14
5	6544148.48	419126.23
6	6544135.93	419103.83
7	6544113.32	419063.52
8	6544167.95	418944.42
Malvaste II liivakarjääri mäeeraldise teenindusmaa pindala on 3,15 ha		



LEPPEMÄRGID


20501:001:1781
Kärdla metskond 2

Katastriüksuse tunnus, nimetus ja piir

-  Malvaste II liivakarjääri mäeeraldise piir, piiripunkt ja piiripunkti number
-  Malvaste II liivakarjääri mäeeraldise teenindusmaa piir, piiripunkt ja piiripunkti number
-  Malvaste karjääri mäeeraldise ja selle teenindusmaa piir
-  Malvaste liivamaardla varuplokkide piir (EL aT - ehitusliiva aktiivne tarbevaru)
-  Malvaste liivamaardla (registrikaardi nr 0451) piir
-  Maapinna samakõrgusjoon, m abs
-  Kõlvikupiir
-  Mets, raiesmik
-  Metsamaaks korrastatav ala (3,15 ha)
-  III kategooria kaitsealuse liigi elupaik
-  Muinsuskaitsealise objekti piiranguvöönd

MÄRKUSED:

1. Kaevandamine toimub ülalpool põhjavee taset.
2. Kaevandamise järgselt korrastatakse karjäär metsamaaks.
3. Koordinaadid L-Est'97 süsteemis, kõrgused EH2000 süsteemis.
4. Katastriüksuse piirid - Maa-ja Ruumiameti geootaalist seisuga 05.02.2026. a
5. Kitsendused - Maa-ameti geootaalist seisuga 05.02.2026.a.

 <p>Kobras OÜ Riia 35 www.kobras.ee tel 7300 310 Tartu 50410 kobras@kobras.ee</p> <p>Geoloog Peeter Lillak /alkkirjastatud digitaalselt/</p> <p>Geoloog Tanel Mäger /alkkirjastatud digitaalselt/ kutsetunnistus nr 176863</p>	Töö tellija				
	AS TARISTON				
	Töö nimetus HIIUMAA HIIUMAA VALD MALVASTE KÜLA MALVASTE II LIIVAKARJÄÄRI MAAVARA KAEVANDAMISLOA MUUTMISE TAOTLUS				
	Joonise nimetus KORRASTATUD MAA PLAAN				
	Kuupäev	Lisa nr	Lisasid	Mõõtkaava	Töö nr
	02.2026	3	3	1:1000	2026-007