


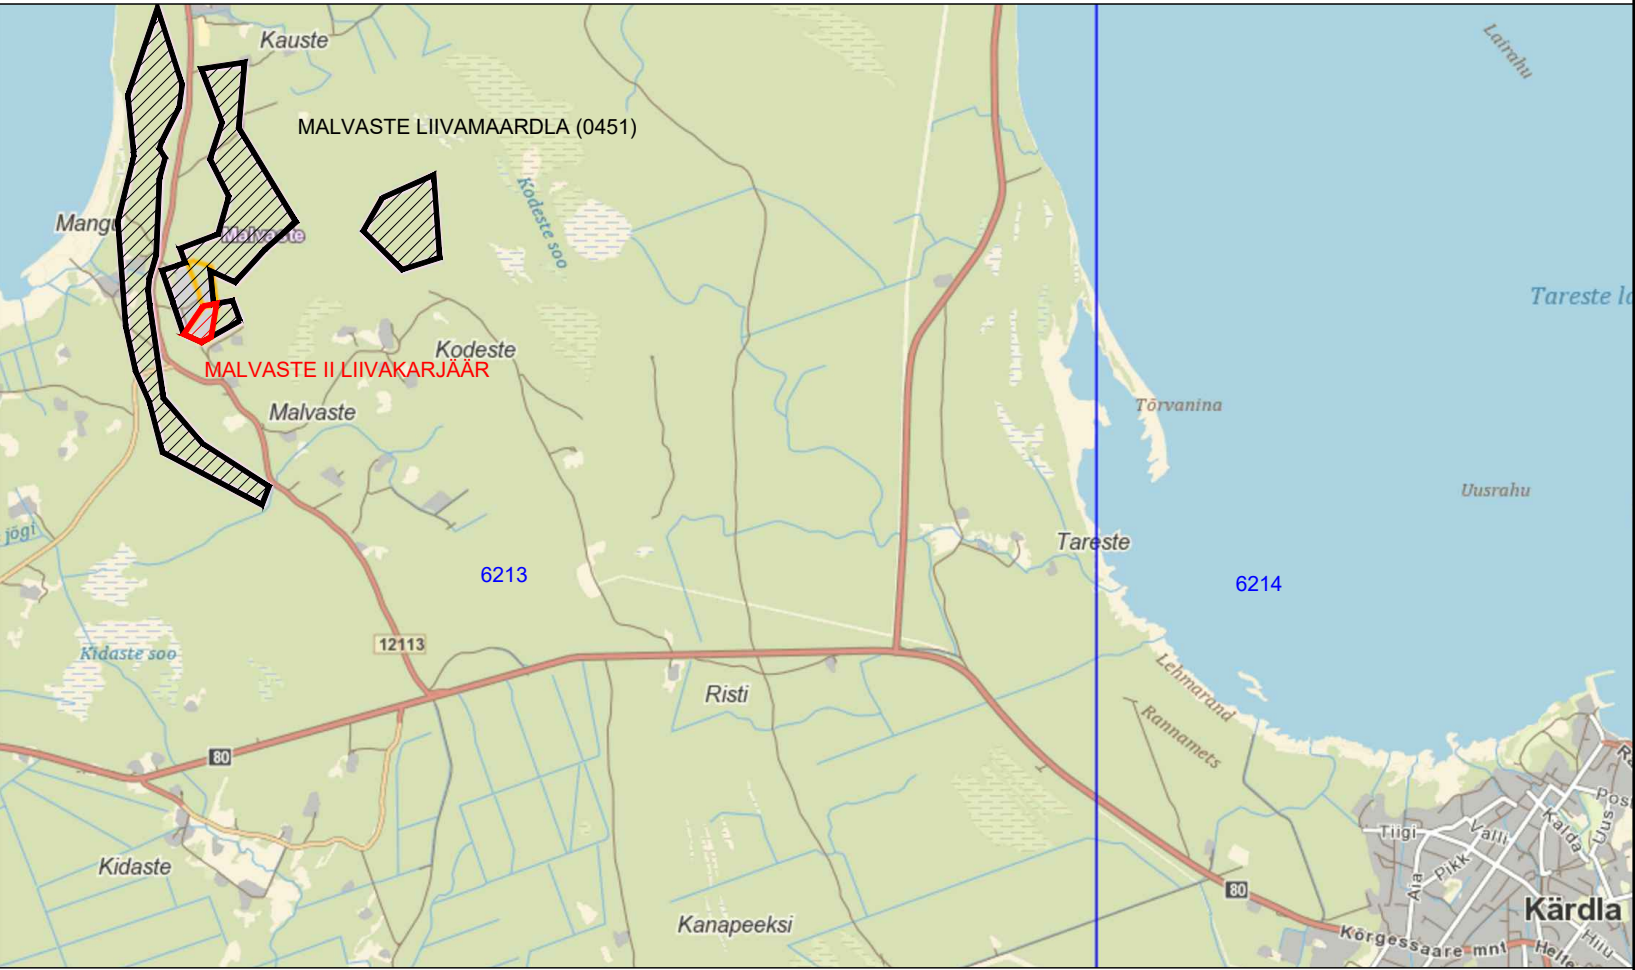


 







Malvaste II liivakarjääri mäeeraldise teenindusmaa piiripunktide koordinaadid		
PIIRIPUNKTI	KOORDINAADID	
NR	X	Y
1	6544353.62	419073.02
2	6544353.73	419073.66
3	6544366.41	419142.57
4	6544370.07	419162.14
5	6544148.48	419126.23
6	6544135.93	419103.83
7	6544113.32	419063.52
8	6544167.95	418944.42
Malvaste II liivakarjääri mäeeraldise teenindusmaa pindala on 3,15 ha		



Katastriüksuse tunnus, nimetus ja piir


- | | |
|---|---|
|  | Malvaste II liivakarjääri määeraldise piir, piiripunkt ja piiripunkti number |
|  | Malvaste II liivakarjääri määeraldise teenindusmaa piir, piiripunkt ja piiripunkti number |
|  | Malvaste karjääri määeraldise ja selle teenindusmaa piir |
|  | Malvaste liivamaardla varuplokkide piir (EL aT - ehitusliiva aktiivne tarbevaru) |
|  | Malvaste liivamaardla (registrikaardi nr 0451) piir |
|  | Geoloogilise läbilõike joon |
|  | Maapinna samakõrgusjoon, m abs |
|  | Määeraldise lamami samakõrgusjoon, m abs |
|  | Nõlvaterviku alumine piir |
|  | III kategooria kaitsealuse liigi elupaik |
|  | Muinsuskaitsealise objekti piiranguvöönd |

OÜ Eesti Geoloogiakeskus puuraugud, 2010 (EGF 8240):

Pa-12	Puuraugu nr	
16,13	Suudme abs kõrgus, m	Katendi paksus, m
7,23	Lamami abs kõrgus, m	Kasuliku kihi paksus, m

MÄRKUSED:

1. Koordinaadid on L-Est 97 süsteemis, kõrgused EH2000 süsteemis (BK77 + 0,25).
2. Mõõdistanud OÜ Inseneribüroo STEIGER 14.11.2024. a.
3. Mõõdistamise alus Trimble VRS Now baasjaamade võrk.
4. Plaani koostamisel on kasutatud
 - Maa-ja Ruumiameti digitaalseid katastriüksuse piire seisuga 23.01.2026. a;
 - Asendiplaan Maa-ja Ruumiameti X-GIS kaardirakendus;
 - Malvaste II liivakarjääri markseidermoodistuse mäetööde plaan, seisuga 14.11.2024, OÜ Inseneribüroo STEIGER, töö nr 24/5065.

 <p>Kobras OÜ Riia 35 www.kobras.ee tel 7300 310 Tartu 50410 kobras@kobras.ee</p> <p>Geoloog Peeter Lillak /alkirjastatud digitaalselt/</p> <p>Geoloog Tanel Mäger /alkirjastatud digitaalselt/ kutsetunnistus nr 176863</p>	Töö tellija				
	AS TARISTON				
	Töö nimetus HIIUMAA HIIUMAA VALD MALVASTE KÜLA MALVASTE II LIIVAKARJÄÄRI MAAVARA KAEVANDAMISLOA MUUTMISE TAOTLUS				
	Joonise nimetus MÄEERALDISE PLAAN				
	Kuupäev 02.2026	Lisa nr 1	Lisasid 3	Mõõtkava 1:1000	Töö nr 2026-007