


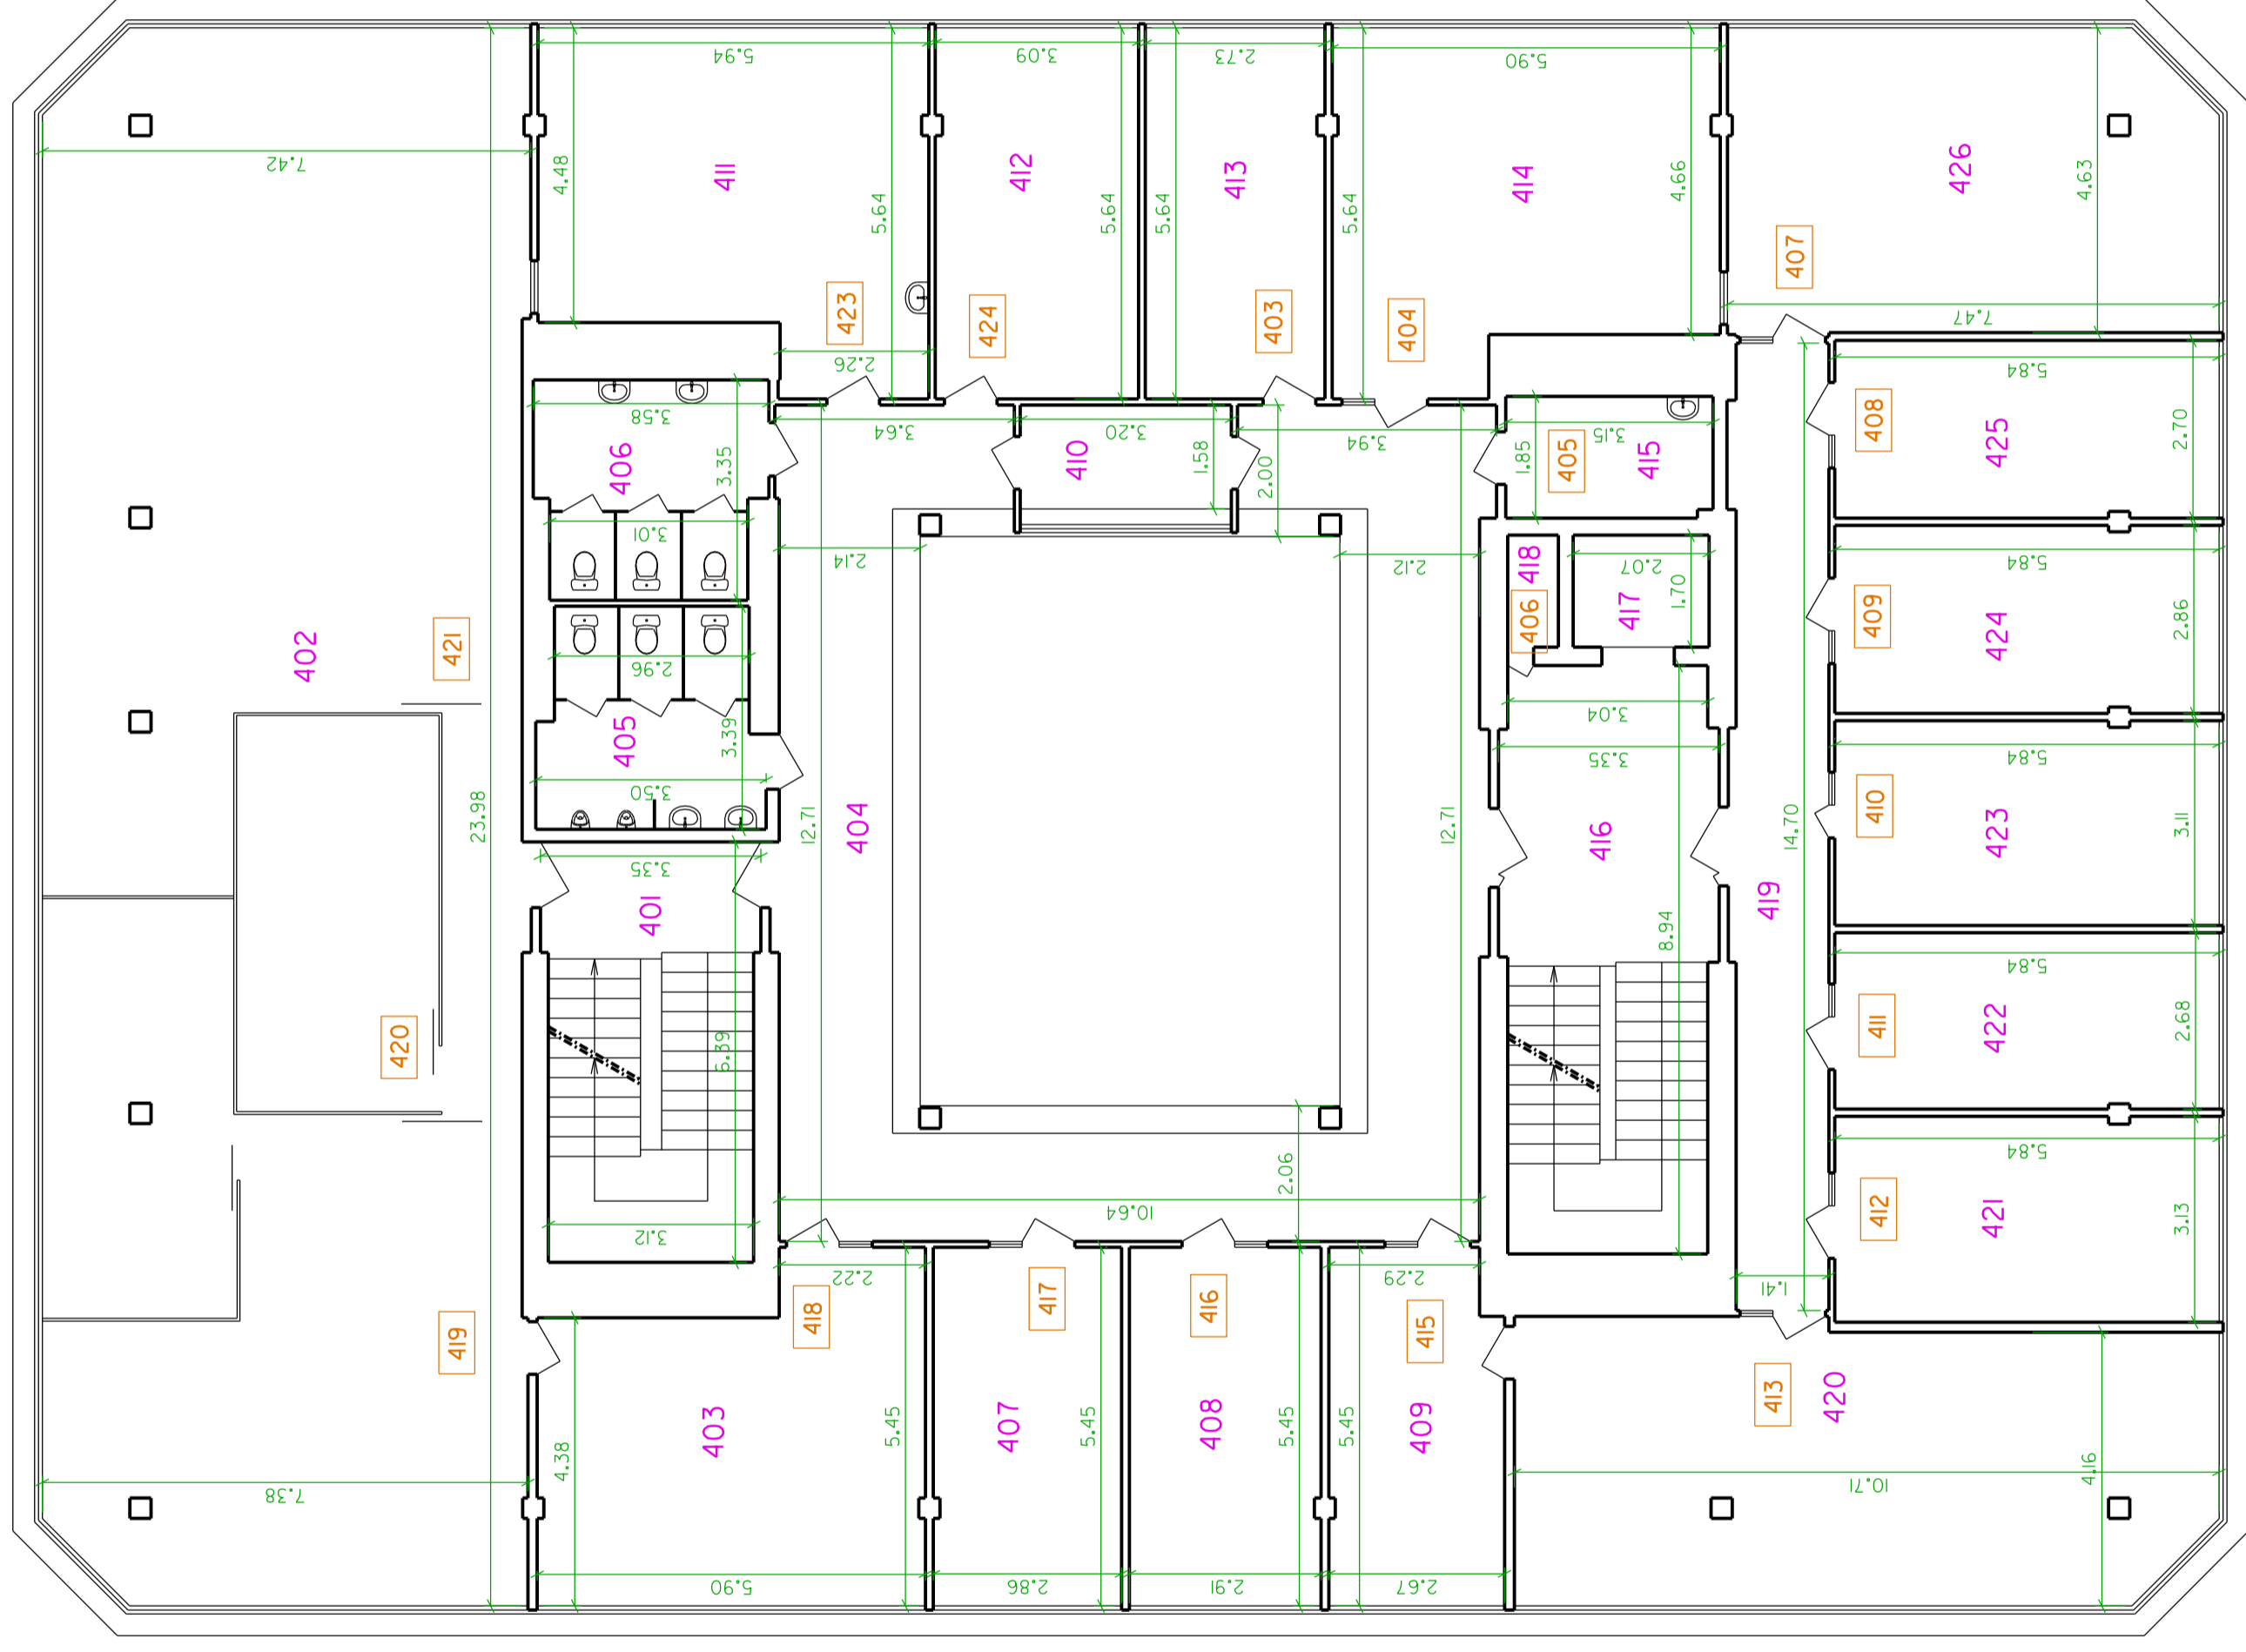

AΓ




DL

JD

AL

M I100	MÕODISTUSPROJEKT	TARTU, RIIA 132
LEHT 5	NELJAS KORRUS	
Telliija	Oü Riia 130/132	
Plaanistaja	Agnes Jõala	10.04.2017

AΓ

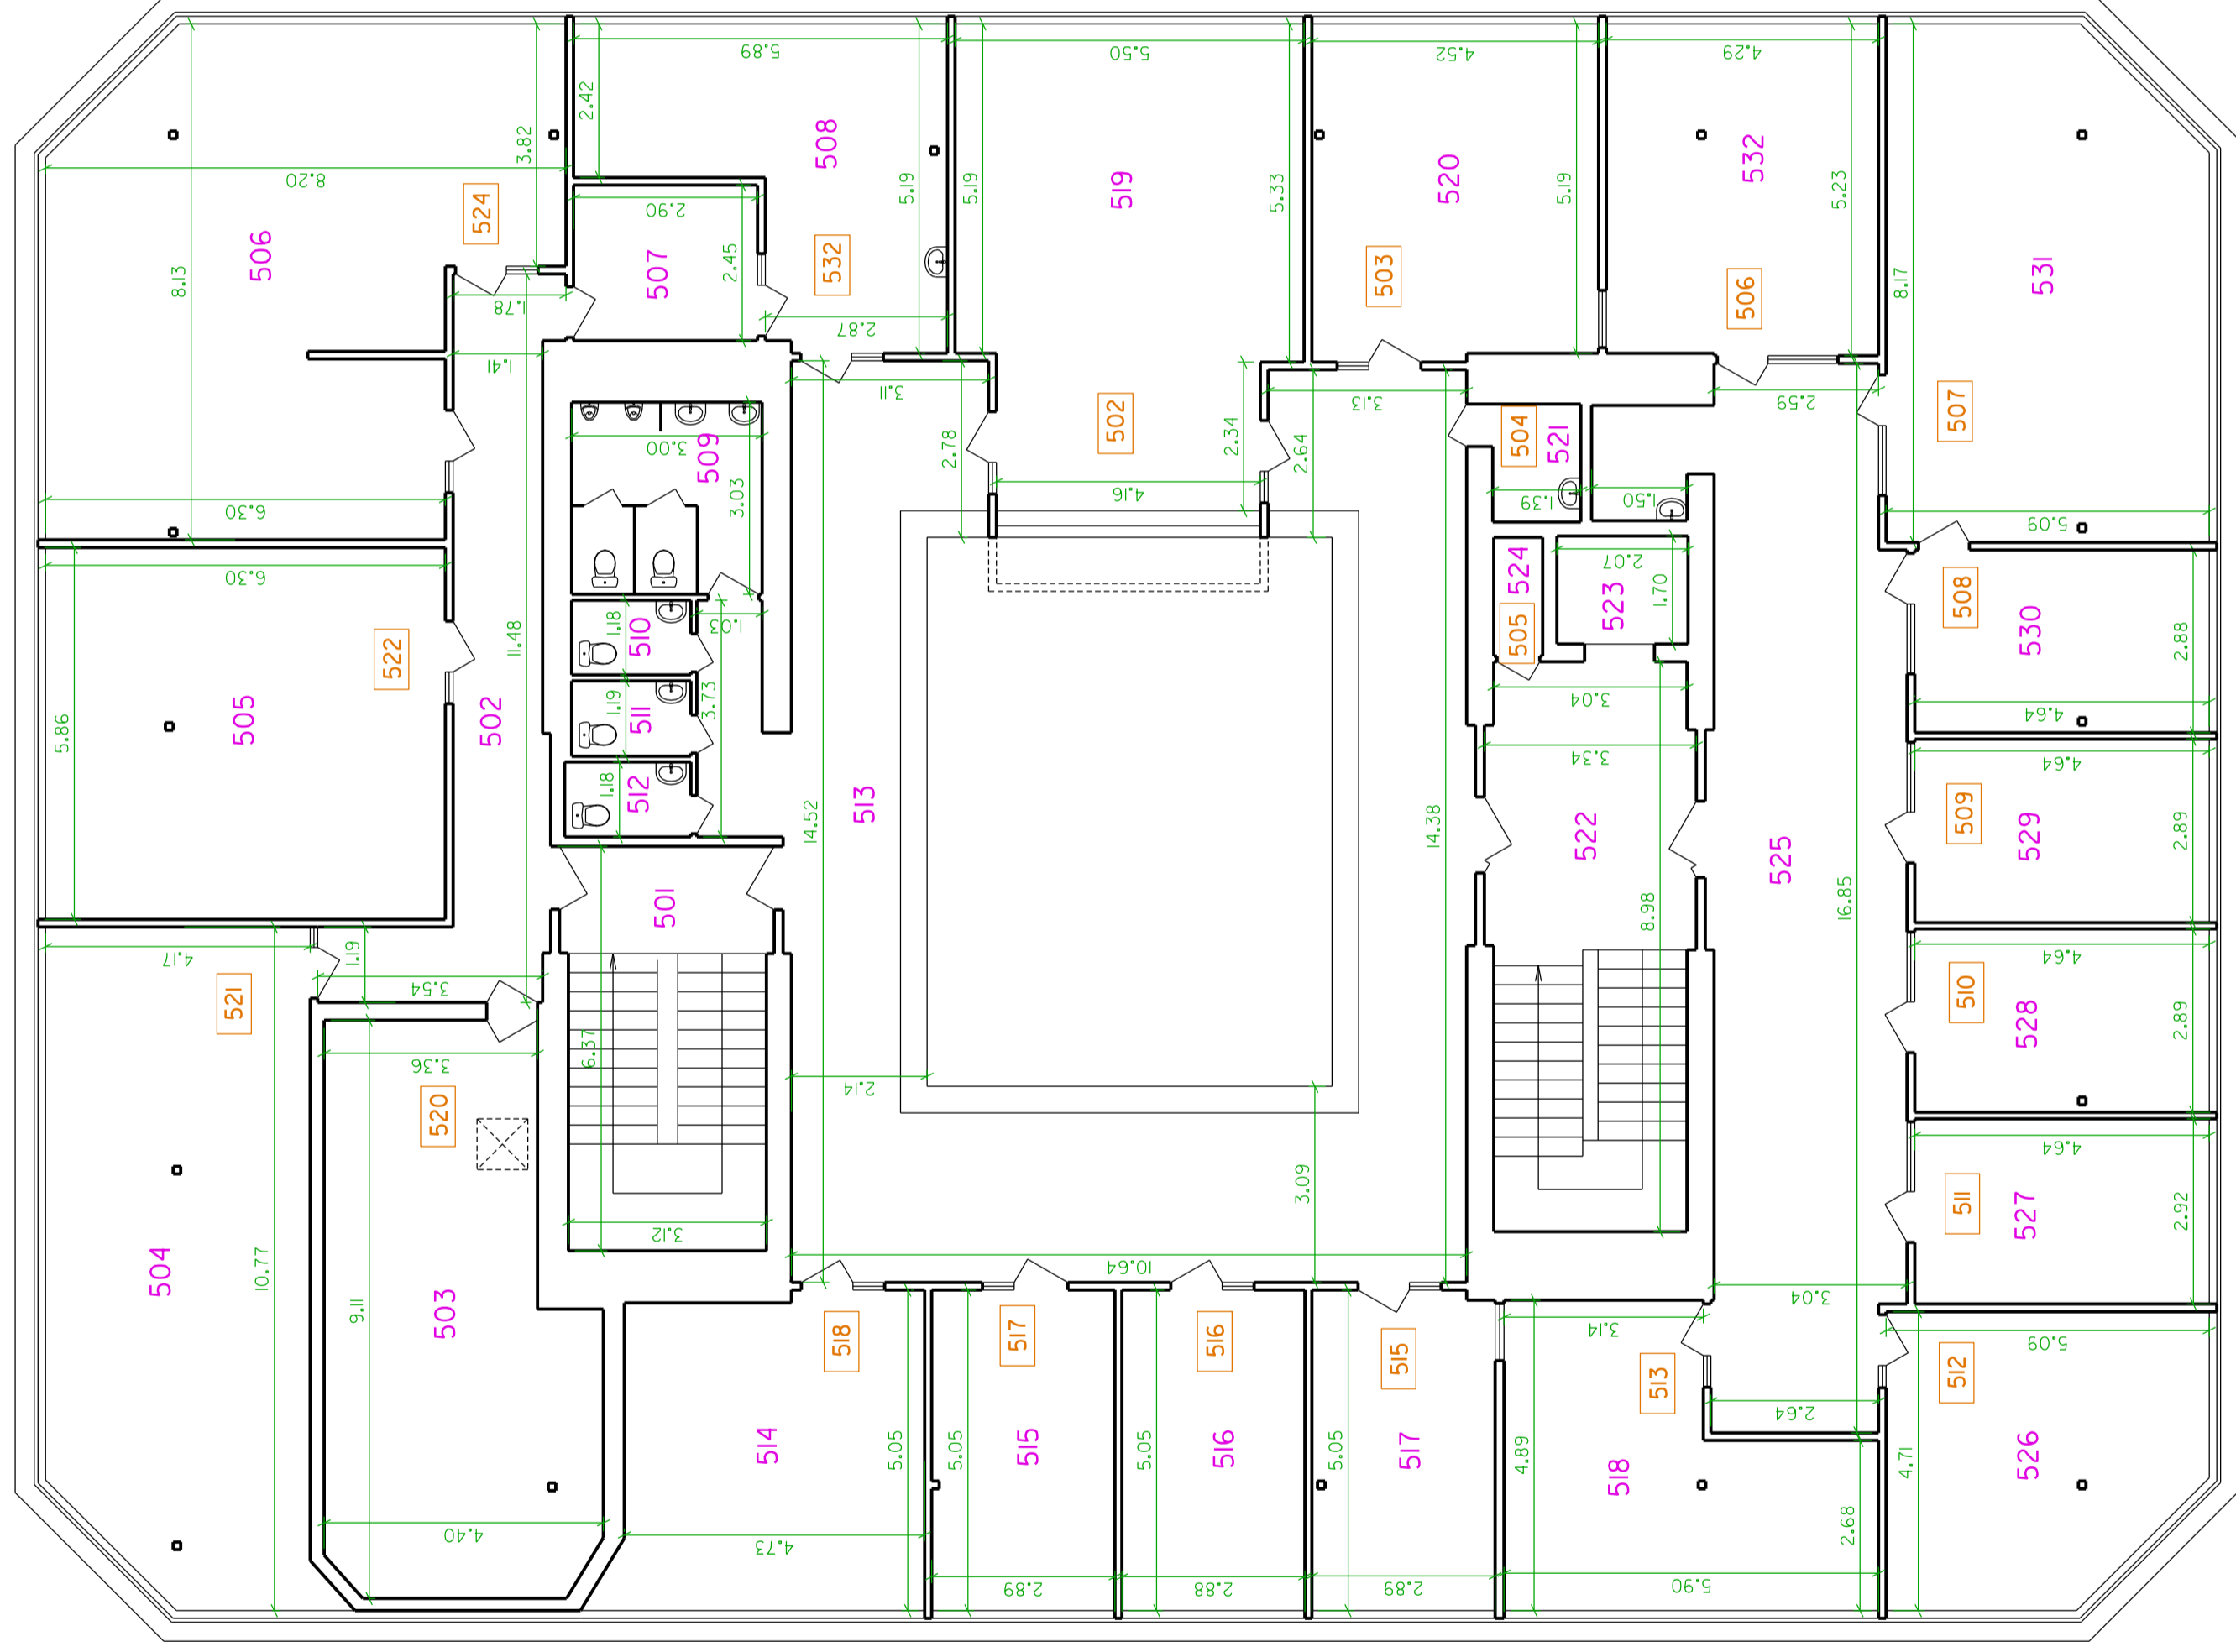

DL

JD

AL

M I100	MÕODISTUSPROJEKT	TARTU, RIIA 132
LEHT 6	VIIES KORRUS	
Telliija	Oü Riia 130/132	
Planistaja	Agnes Joola	10.04.2017




M I:100	MÕÕDISPUSPROJEKT	TARTU, RIIA 132
LEHT 7	LÕIGE A-A	
Telliija	Oü Riia 130/132	
Plaanistaja	Agnes Jõala	10.04.2017




M 1:100	MÕÖDISPUSPROJEKT	TARTU, RIIA 132
LEHT 8	LÕIGE B-B	
Tellijä	Õu Riia 130/132	
Plaanistaja	Agnes Jõala	10.04.2017




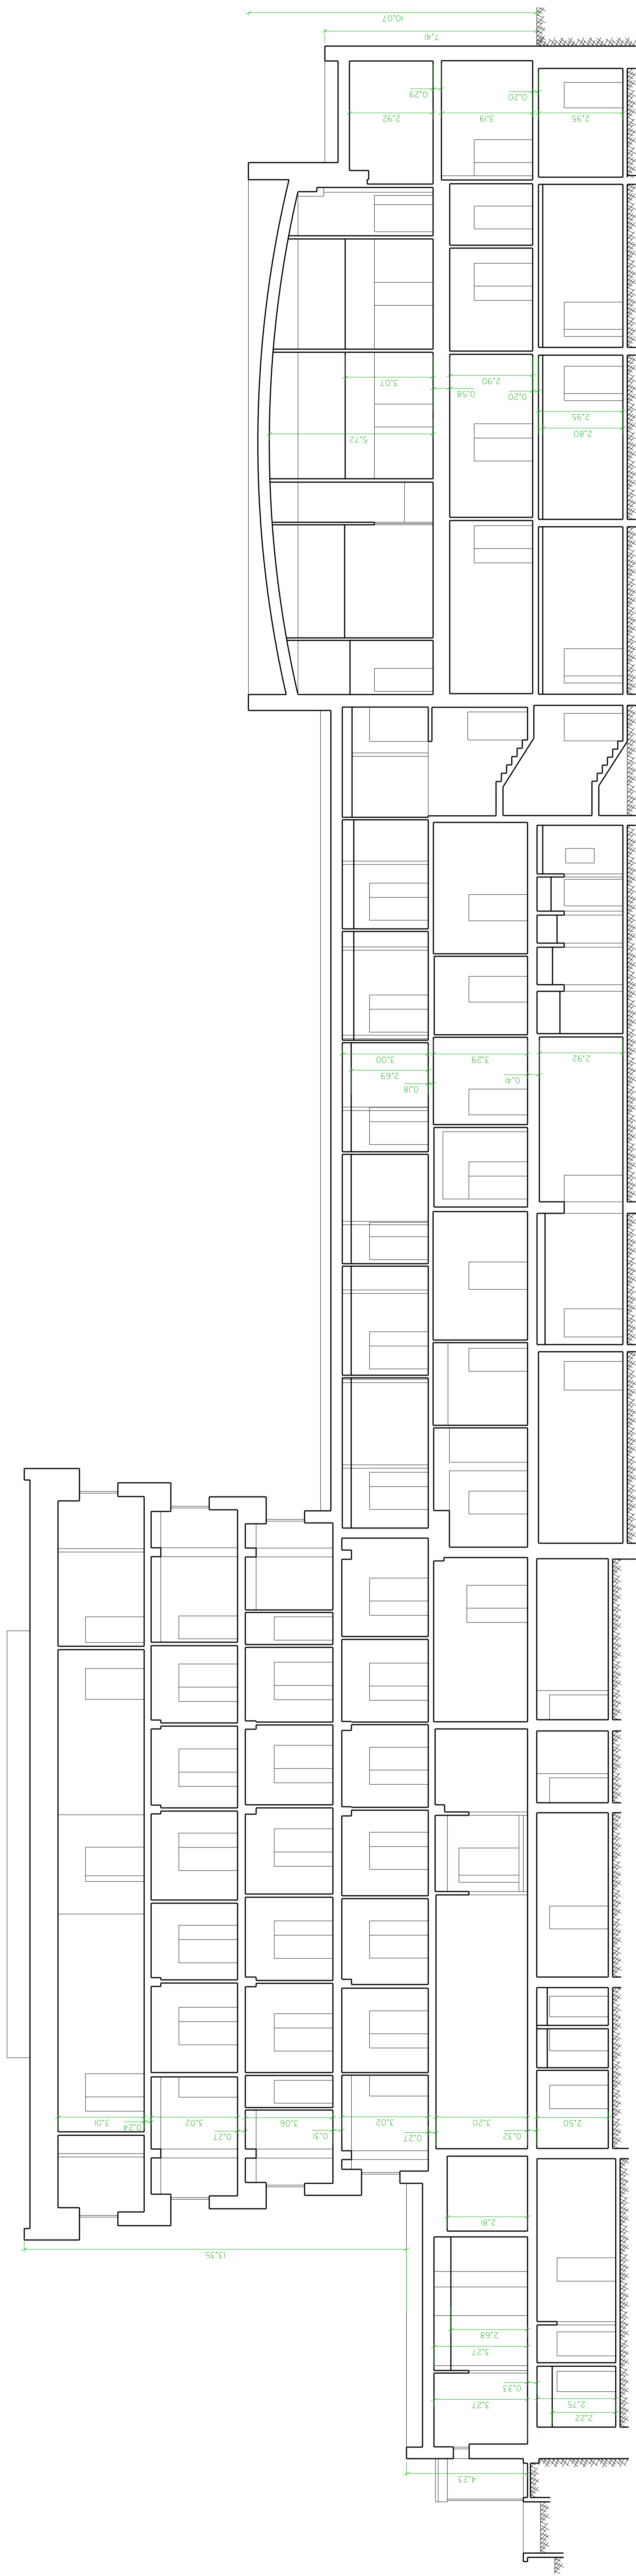


M 1100	MODISTUSPROJEKT	TARTU, RIIA 132
LEHT 3	LOGE D-0	
Tellija	OU Riia 130/132	
Plooministaja	Agnes Joda	10.04.2017

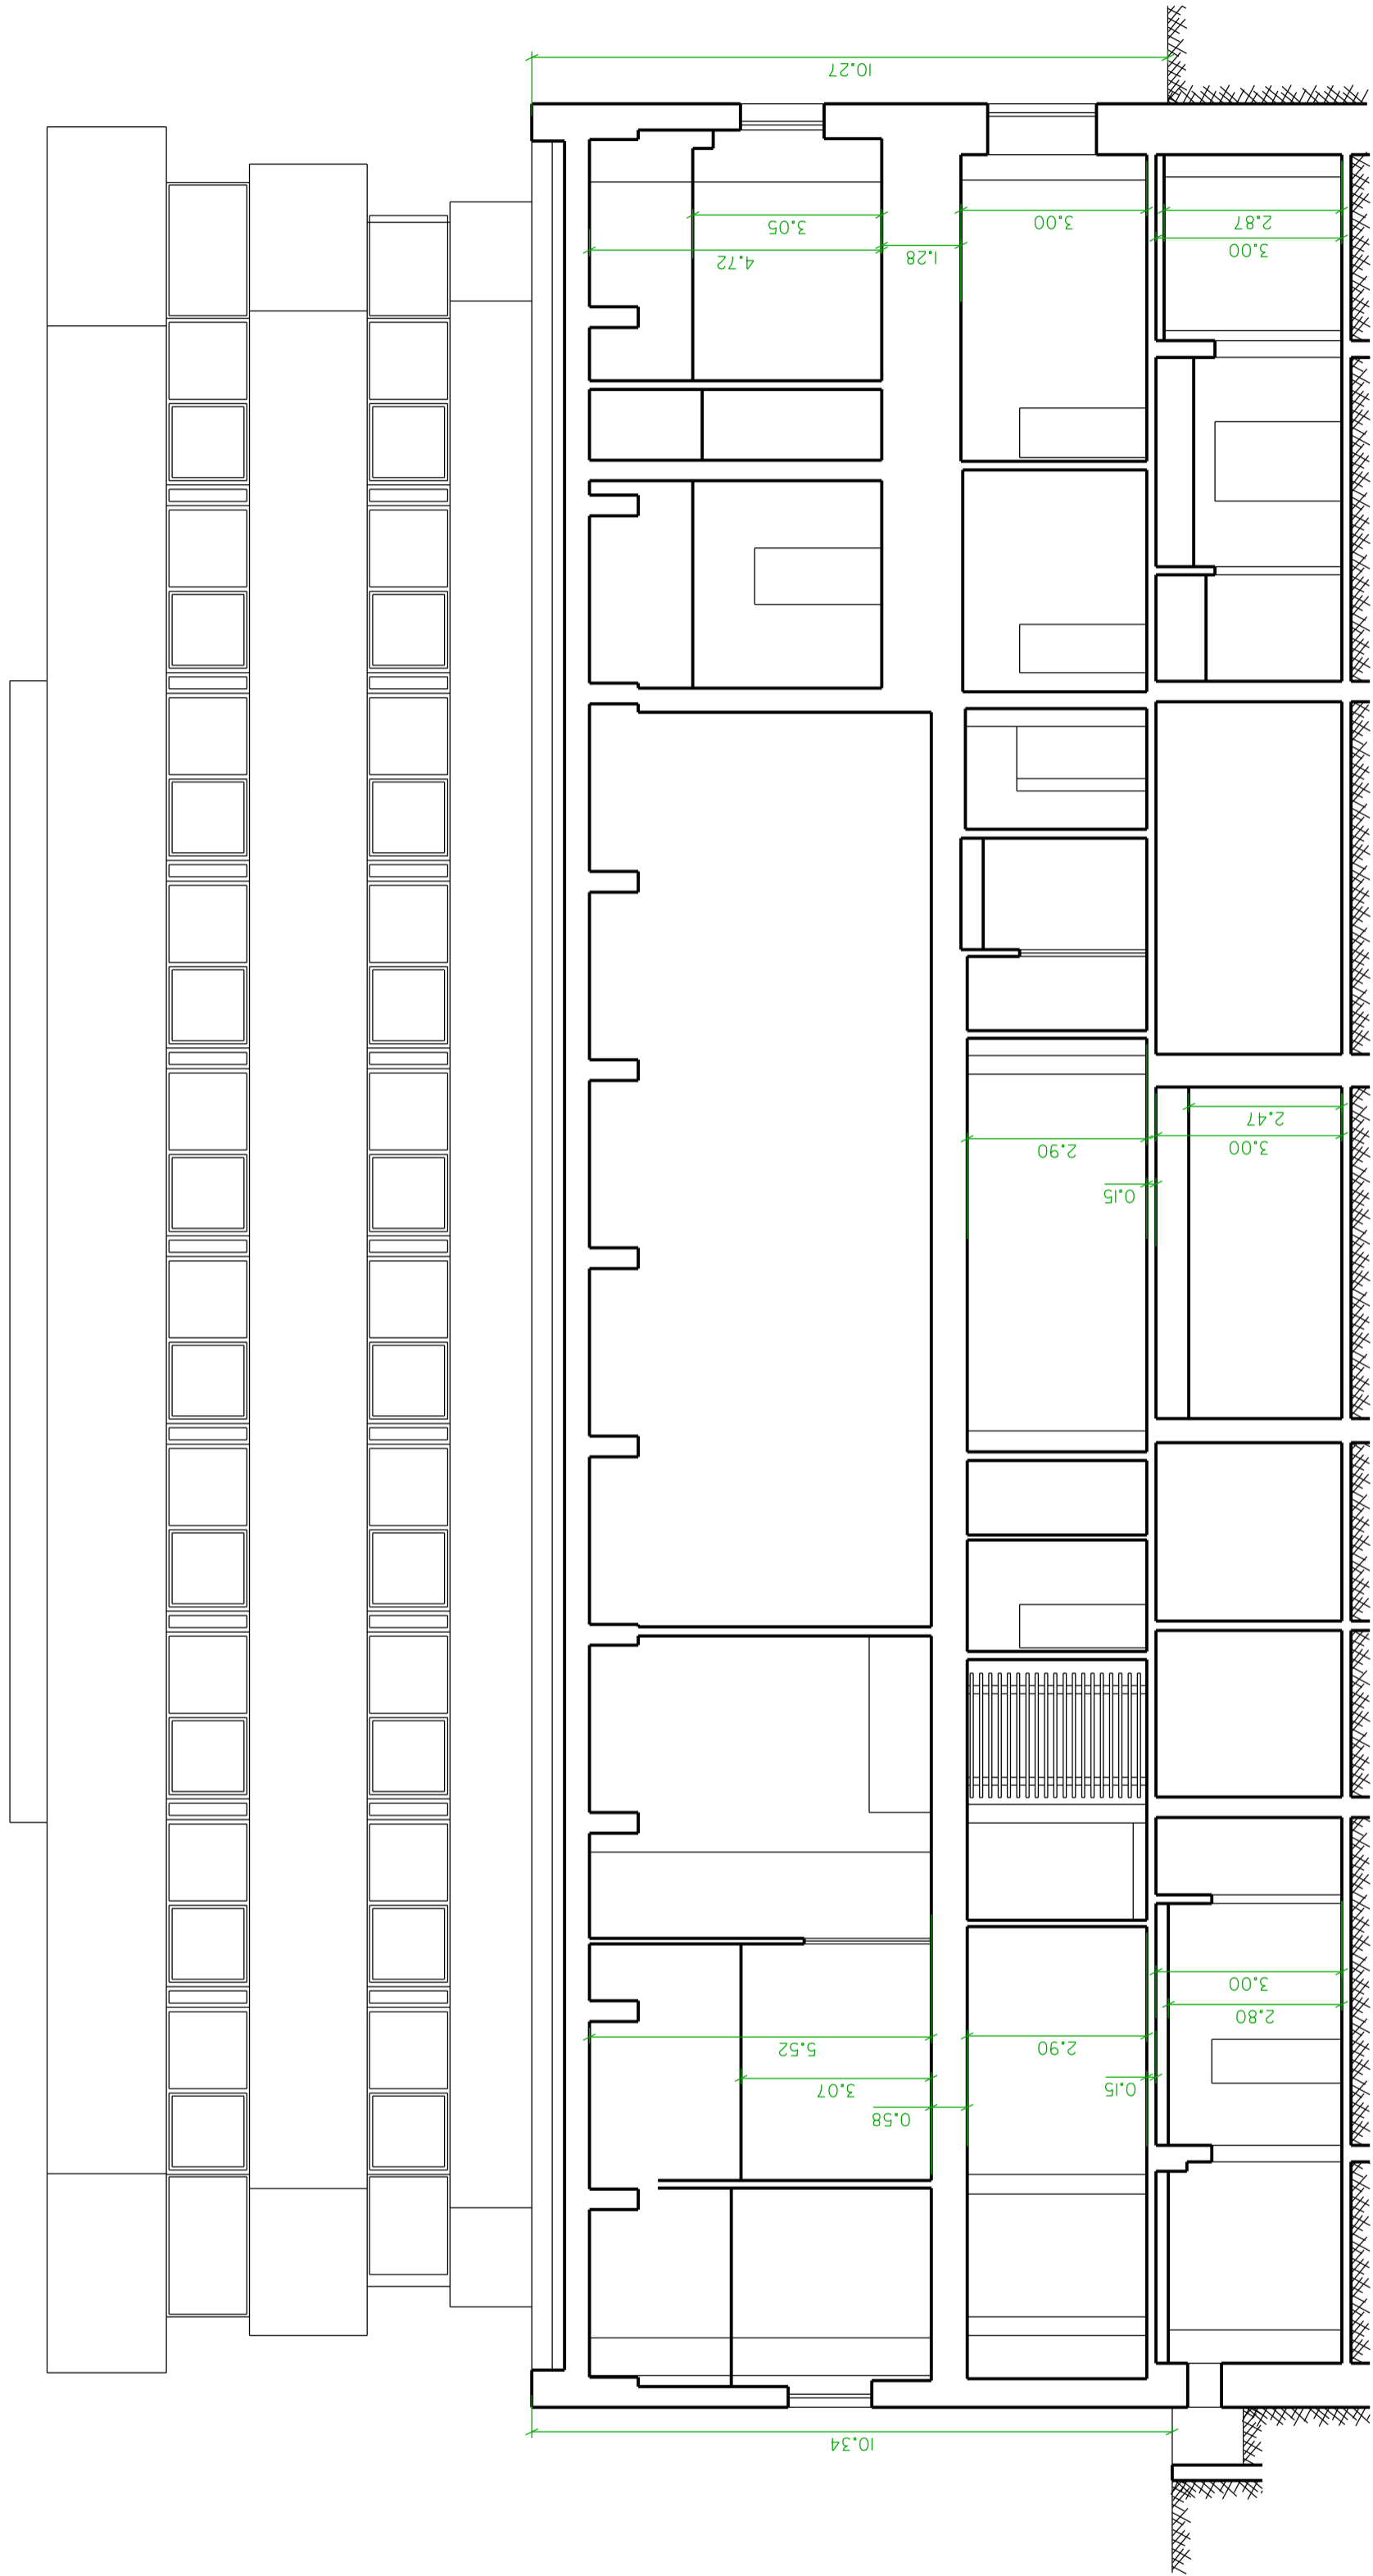


M 1:100	MÕÕDISPUSPROJEKT	TARTU, RIIA 132
LEHT 10	LÕIGE C-C	
Telliija	Oü Riia 130/132	
Plaanistaja	Agnes Jõala	10.04.2017

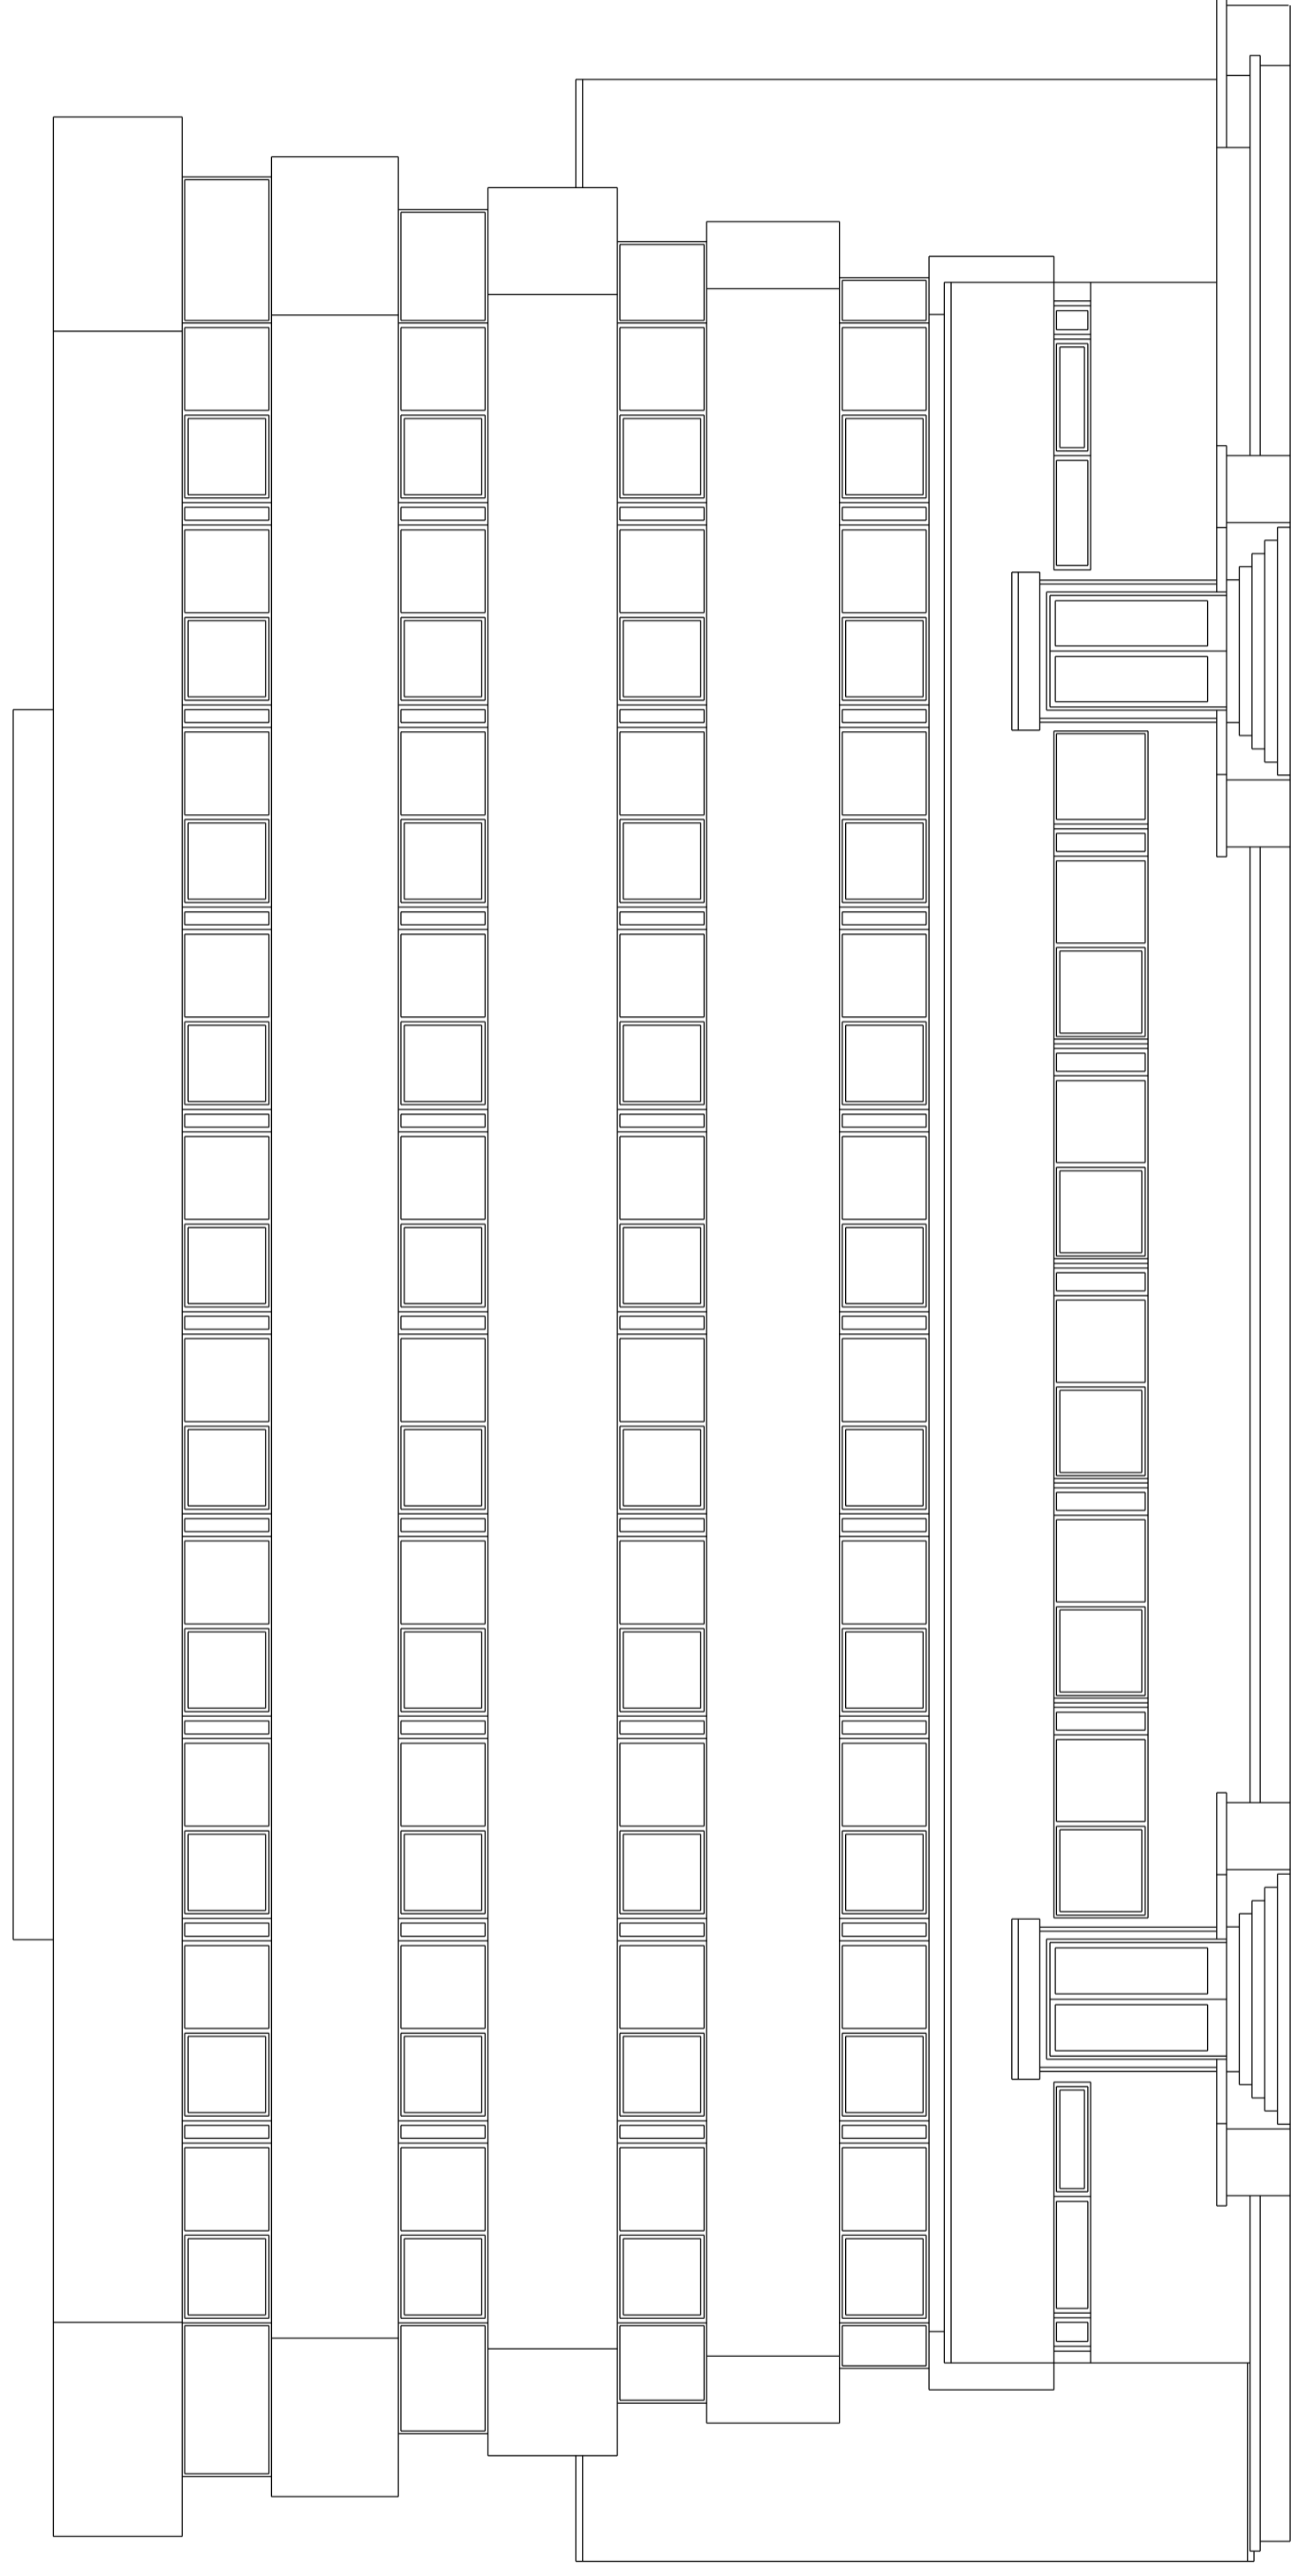


M I:100	MÕÕDISPUSPROJEKT	TARTU, RIIA 132
LEHT II	VAADE KIRDEST	
Telliija	0ü Riia 130/132	
Plaanistaja	Agnes Joola	10.04.2017

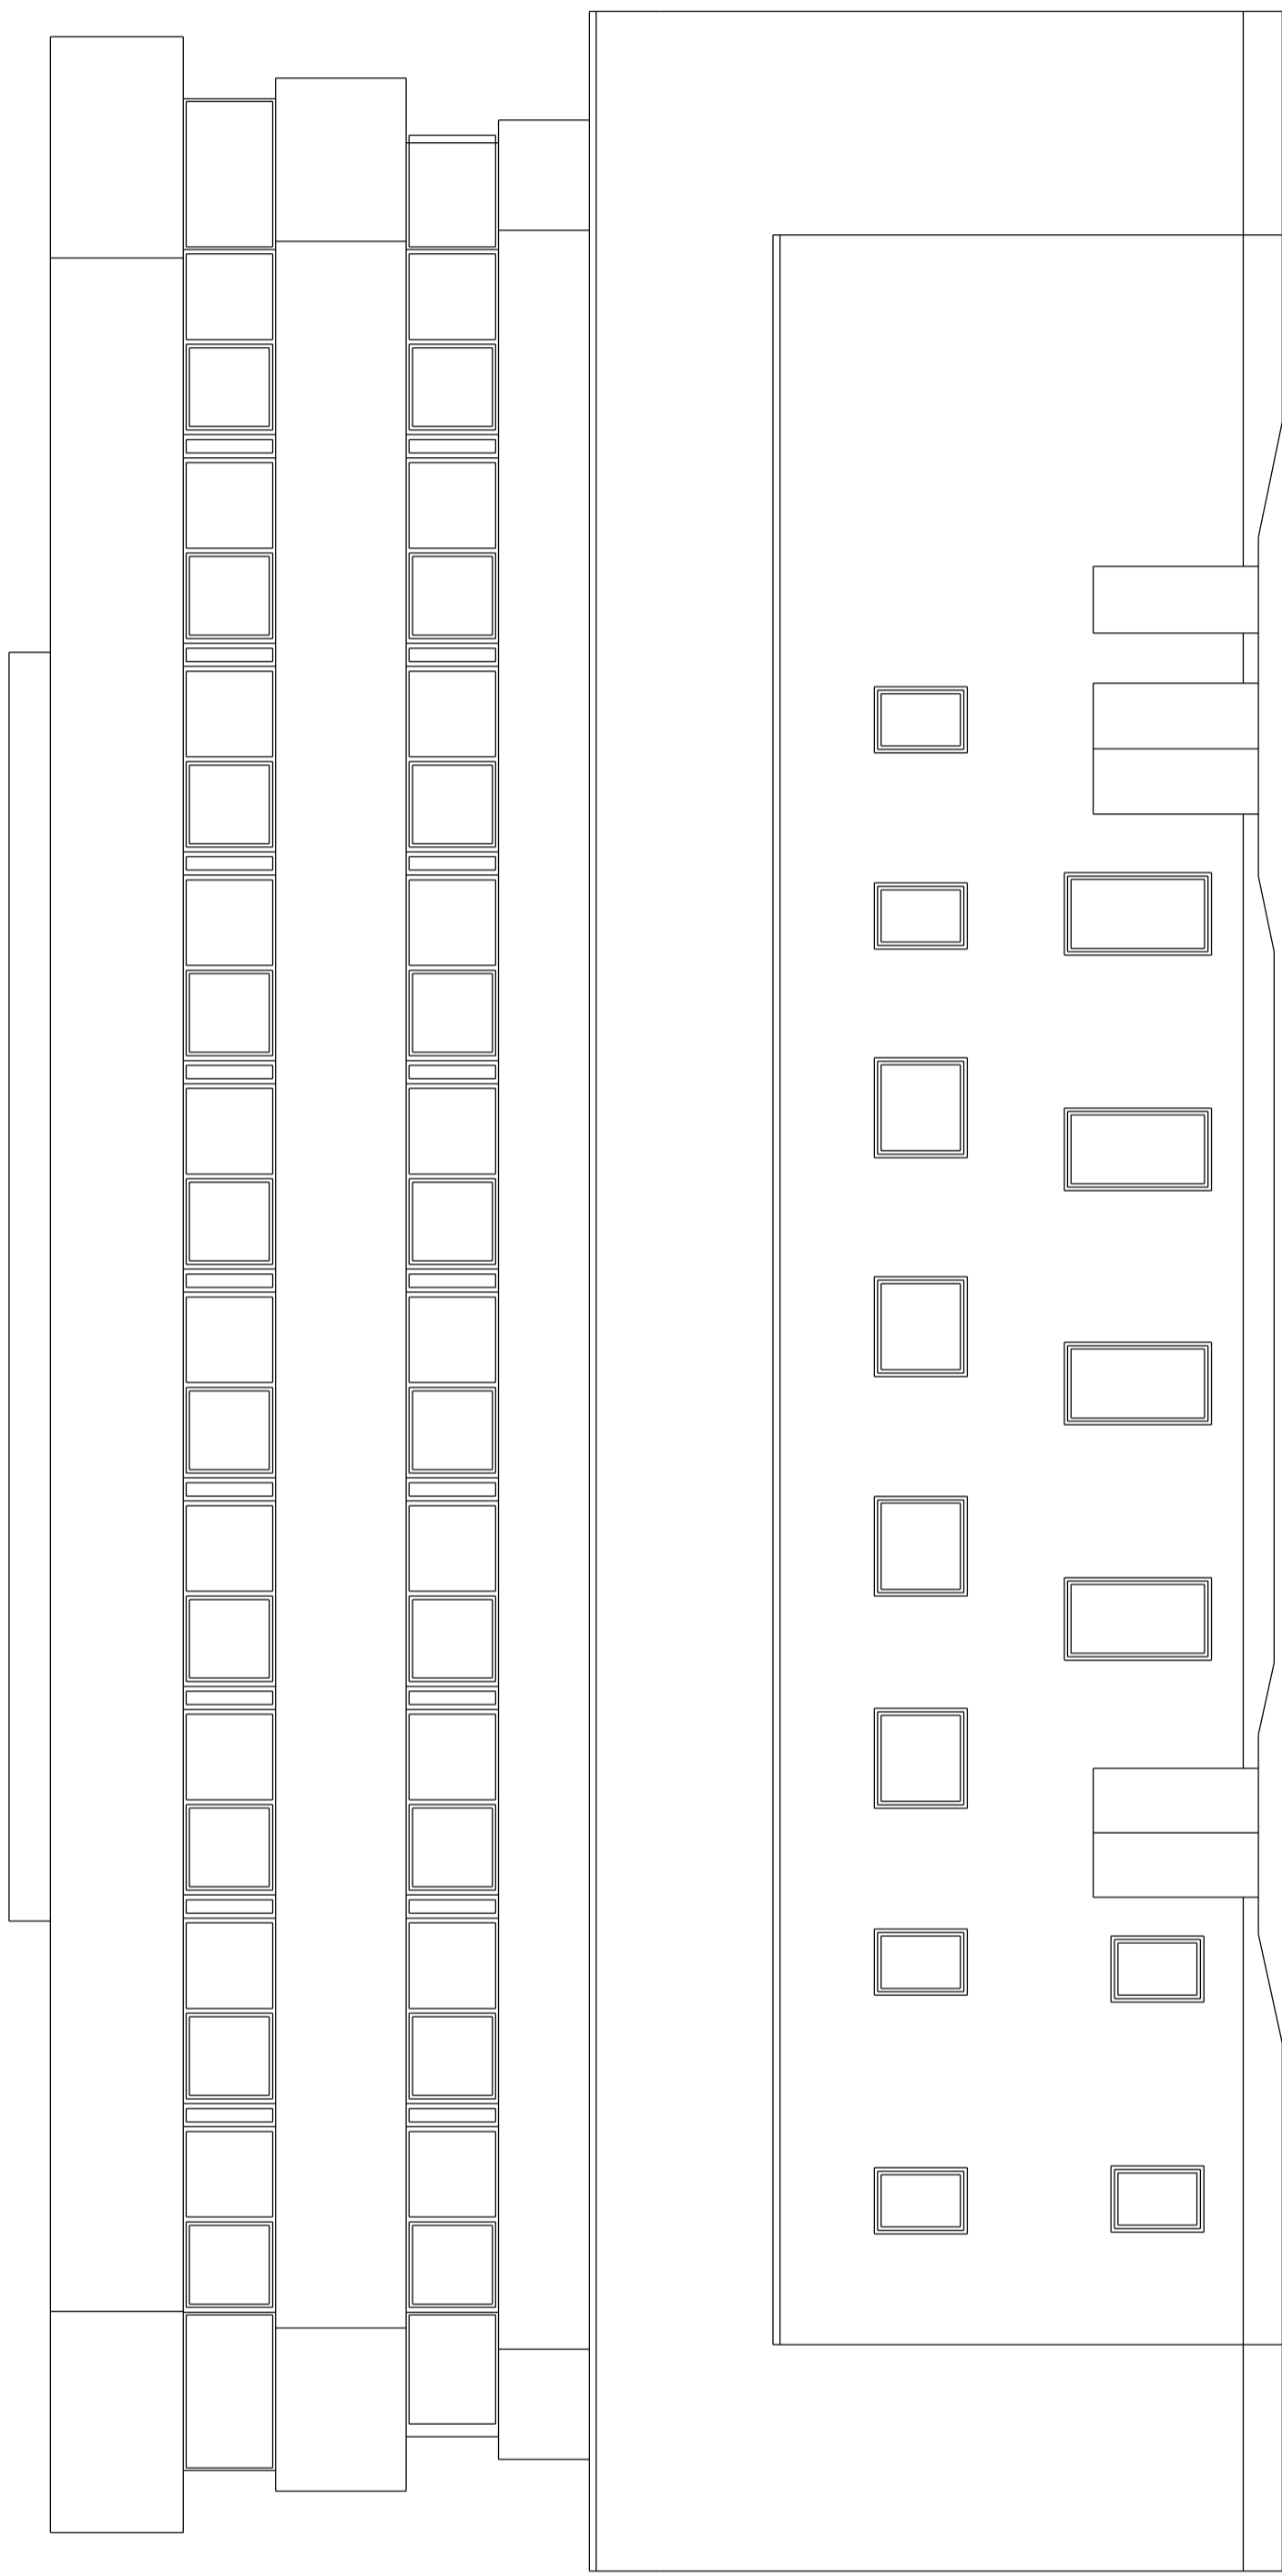

M I:100	MÕÕDISTUSPROJEKT	TARTU, RIIA 132
LEHT 12	VAADE EDELAST	
Telliija	Õü Riia 130/132	
Plaanistaja	Agnes Jõala	10.04.2017

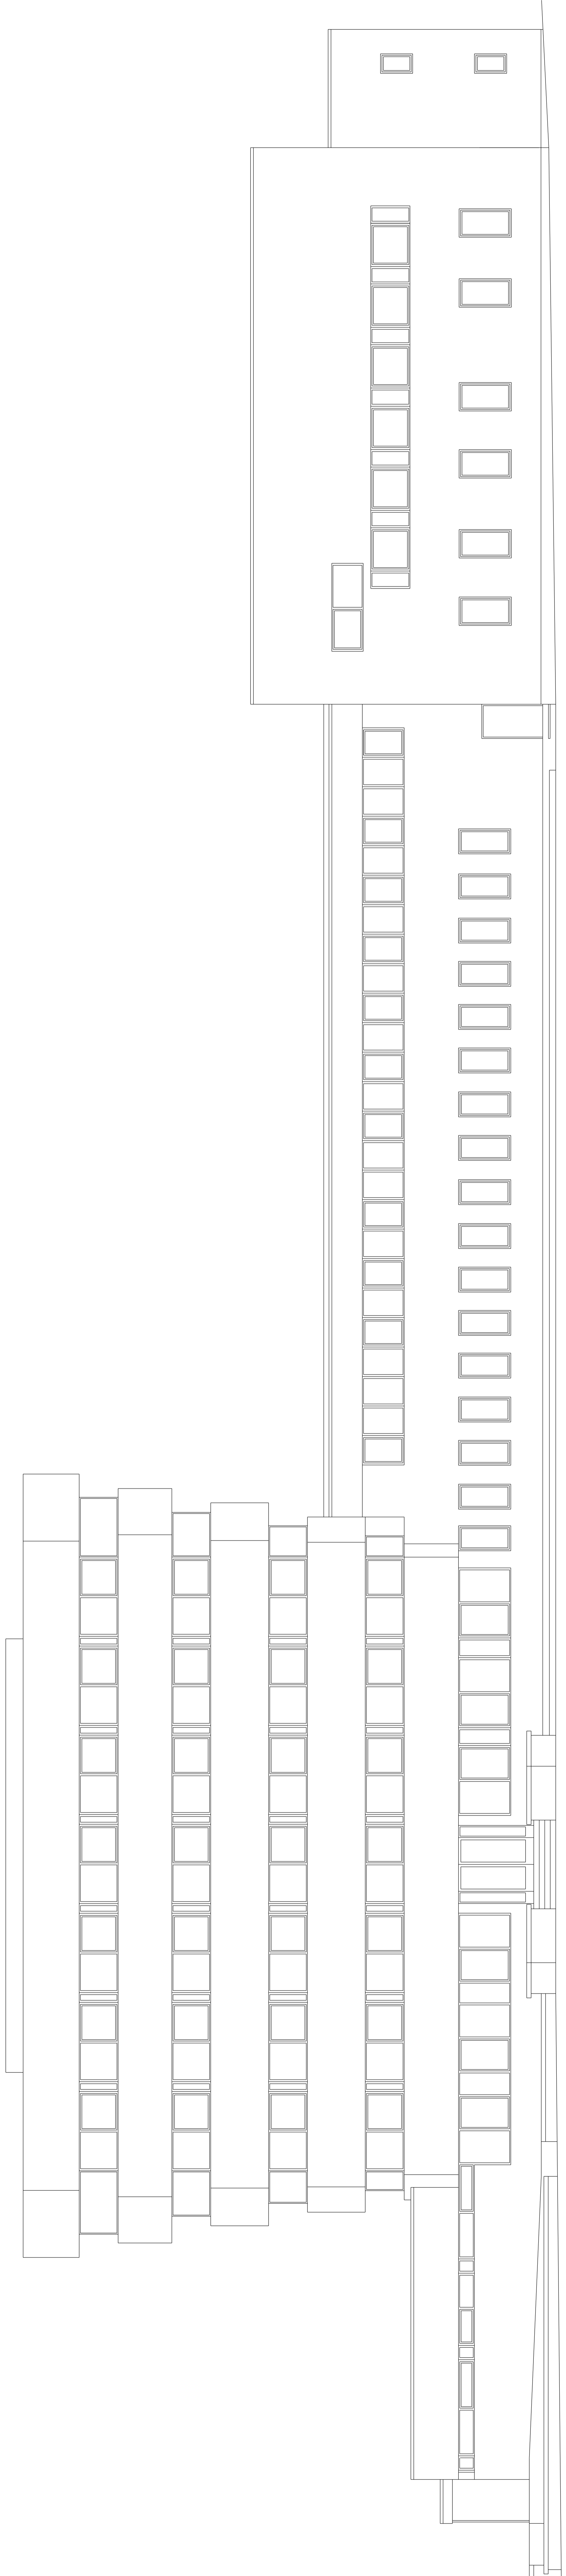

M 1100	MODISTUSPROJEKT	TARTU, RIA 132
LEHT 13	VAADE LÕUDEST	
Tellijä	OJ Riia 130/132	
Plaanistaja	Agnes Joala	10.04.2017

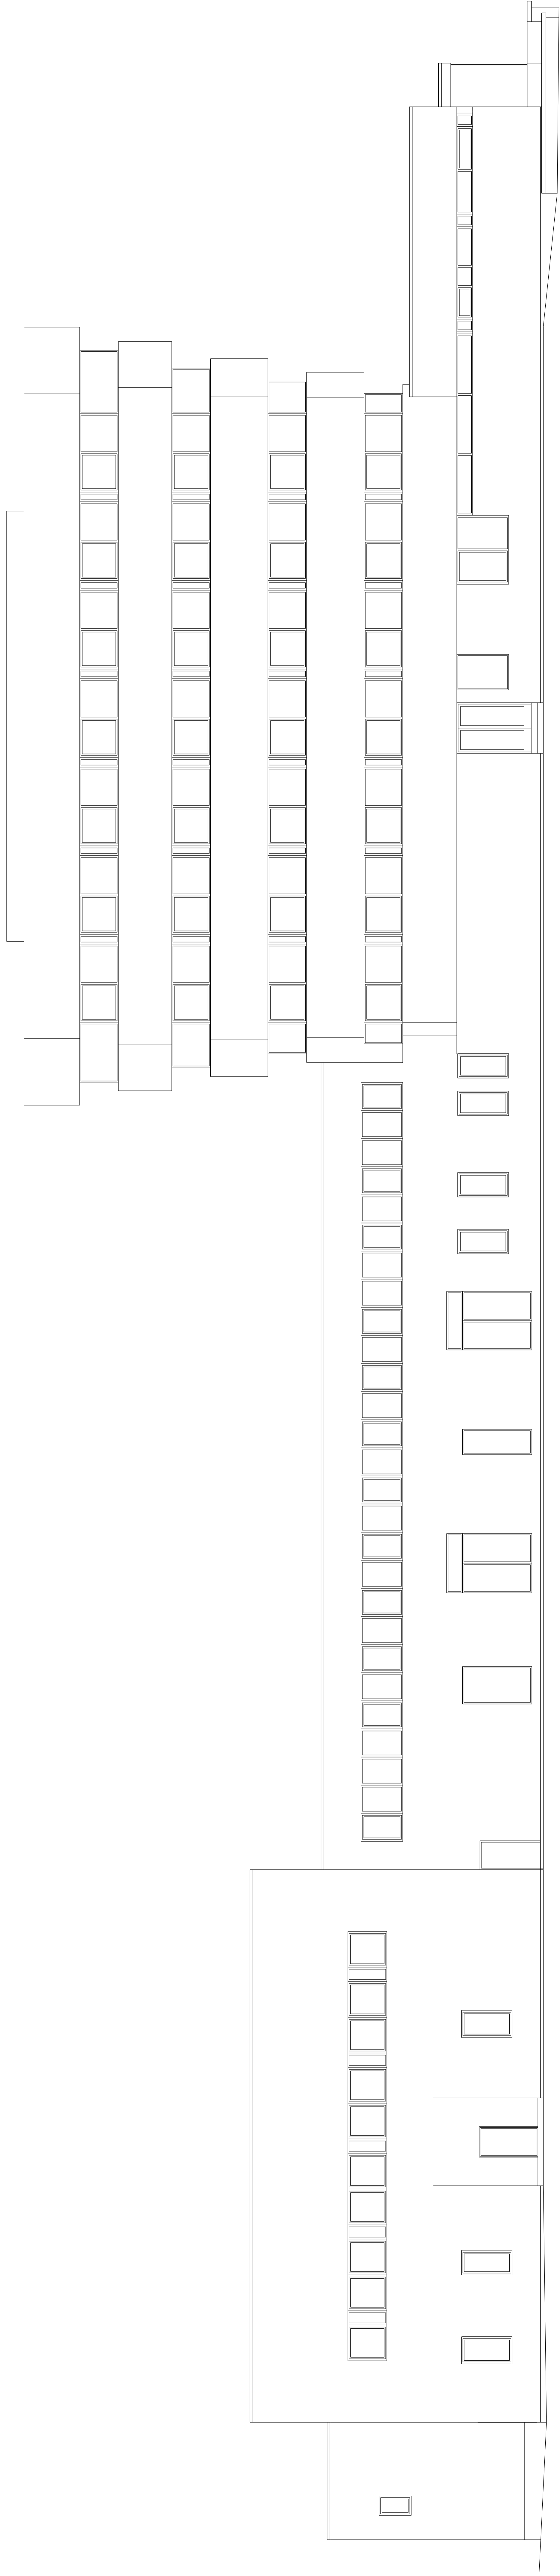

M 1000	MODISTUSPROJEKT	TARTU, RIA 132
LEHT 14	VAADE KAGUST	
Tellija	OJ Riia 130/132	
Plaanistaja	Agnes Joala	10.04.2017

## RUUMIDE EKSPLIKATSIOON

KASUTATAV NR	RUUMI NUMBER	RUUMI NIMETUS	SULETUD NETOPIND			
			KOKKU	ÜHENDUSTEEDDE PIND	TEHN. RUUMIDE PIND	KASULIK PIND
	1	TREPIKODA	27,2	27,2		
	2	KORISTUSVAHENDITE RUUM	1,4			1,4
	3	LIFTIRUUM	3,5	3,5		
	4	KORIDOR	67,8	67,8		
A023	5	LADU	45,0			45,0
A022	6	TUBA	17,9			17,9
	7	WC-DUŠIRUUM	3,4			3,4
A019	8	TUBA	18,1			18,1
	9	WC-DUŠIRUUM	3,4			3,4
A018	10	RIIETUSRUUM	16,2			16,2
	11	DUŠIRUUM	5,2			5,2
	12	LEILIRUUM	2,8			2,8
	13	VAHERUUM	1,3	1,3		
	14	WC-DUŠIRUUM	1,6			1,6
A013	15	PUHKERUUM	23,5			23,5
	16	RIIETUSRUUM	12,4			12,4
	17	DUŠIRUUM	2,9			2,9
	18	WC	2,1			2,1
	19	WC	2,0			2,0
A008	20	SPINKLERIKESKUS	21,0		21,0	
A007	21	LADU	8,8			8,8
A006	22	TELEFONISIDERUUM	20,3		20,3	
A004	23	KORISTUSVAHENDITE RUUM	6,4			6,4
A024	24	ARHIIV	90,0			90,0
A026	25	KLASS	68,8			68,8
A028	26	VAHERUUM	7,7			7,7
	27	SÕOGISAAL	128,5			128,5
	28	NÕUDEPESURUUM	7,8			7,8
	29	KÖÖK	21,0			21,0
	30	KÖÖGI ABIRUUM	9,2			9,2
	31	RIIETUSRUUM	3,0			3,0
	32	WC-DUŠIRUUM	2,1			2,1
	33	KORISTUSVAHENDITE RUUM	3,0			3,0
	34	KORIDOR	20,3	20,3		
	35	TREPIKODA	13,9	13,9		
	36	PANIPAIK	3,9			3,9
	37	RIIETUSRUUM	46,0			46,0
	38	RIIETE KUIVATUSRUUM	10,0			10,0
	39	WC	2,0			2,0
	40	DUŠIRUUM	6,2			6,2
	41	RIIETUSRUUM	18,2			18,2
	42	WC	1,5			1,5
	43	RIIETUSRUUM	4,6			4,6

	44	DUŠIRUUM	4,3		4,3
	45	KORIDOR	54,4	54,4	
B022	46	SOOJUSSÕLM	42,0		42,0
B023	47	TÖÖKODA	19,2		19,2
B024	48	LADU	9,6		9,6
B025	49	LADU	14,6		14,6
	50	LADU	4,3		4,3
	51	TREPIKODA	11,6	11,6	
	52	RIIETUSRUUM	38,6		38,6
	53	WC	2,0		2,0
	54	DUŠIRUUM	6,2		6,2
	55	LEILIRUUM	5,5		5,5
B016	56	SPORDISAAL	268,5		268,5
A005	57	LADU	10,0		10,0
	58	RIIETUSRUUM	36,1		36,1
	59	DUŠIRUUM	7,5		7,5
	60	LEILIRUUM	4,5		4,5
	61	WC	2,2		2,2
	62	KORIDOR	71,6	71,6	
B009	63	ARHIIV	23,1		23,1
B008	64	TERVISEKABINET	15,8		15,8
B007	65	TERVISEKABINET	19,9		19,9
B003	66	PUHKERUUM	8,5		8,5
	67	RIIETUSRUUM	2,4		2,4
	68	VANNITUBA	7,6		7,6
	69	LEILIRUUM	2,3		2,3
	70	WC	2,1		2,1
	71	TREPIKODA	11,7	11,7	
B030	72	RUUM	24,9		24,9
	73	LADU	5,1		5,1
	74	LASKETIIR	144,6		144,6
	75	KORIDOR	28,5	28,5	
	76	RELVAHOOLDUSRUUM	15,7		15,7
	77	ERIVAHENDITE RUUM	27,1		27,1
C001	78	ESIK	4,7	4,7	
	79	RELVARUUM	41,8		41,8
	80	RELVARUUM	29,8		29,8
C006	81	LABOR	22,7		22,7
	82	RIIETUSRUUM	14,2		14,2
	83	WC-DUŠIRUUM	3,5		3,5
C004	84	LABOR	22,4		22,4
	85	LADU	18,7		18,7
C002	86	LABOR	22,2		22,2
	87	LABOR	18,1		18,1
C001	88	LADU	13,9		13,9
B028	89	LADU	30,3		30,3
	90	KORIDOR	48,9	48,9	
	90A	TREPIKODA	7,7	7,7	
	90B	PANIPAİK	3,2		3,2
	91	LIFTIRUUM	4,4	4,4	
	92	ESIK	5,2	5,2	
	93	RIIETUSRUUM	19,0		19,0
	93A	RIIETUSRUUM	10,5		10,5
	94	RIIETUSRUUM	37,0		37,0
	95	RIIETE KUIVATUSRUUM	7,0		7,0



	96	VAHERUUM	3,5	3,5		
	97	DUŠIRUUM	6,6			6,6
	98	WC	2,6			2,6
	99	HOIDLA	122,7			122,7
<b>KELDRIKORRUS KOKKU</b>			<b>2254,5</b>	<b>386,2</b>	<b>83,3</b>	<b>1785,0</b>
	101	TUULEKODA	4,0	4,0		
	102	TEENINDUSSAAL	340,0			340,0
A121	103	KABINET	23,0			23,0
	104	VESTLUSRUUM	11,2			11,2
A135	105	KABINET	29,5			29,5
	106	ARHIIV	11,9			11,9
	107	KORIDOR+TREPIKODA	49,9	49,9		
	108	TUULEKODA	3,3	3,3		
A128	109	WC	8,3			8,3
	110	KORIDOR	17,4	17,4		
	111	ESIK	4,2	4,2		
	112	ARESTIKAMBER	6,0			6,0
	113	ARESTIKAMBER	6,0			6,0
	114	VESTLUSRUUM	8,9			8,9
	115	ÜLEKUULAMISRUUM	8,7			8,7
	116	ARESTIKAMBER	4,7			4,7
	117	WC	8,1			8,1
	118	VESTLUSRUUM	7,0			7,0
	119	KABINET	6,6			6,6
	120	KABINET	7,6			7,6
	121	VESTLUSRUUM	9,6			9,6
	122	VESTLUSRUUM	10,5			10,5
	123	VESTLUSRUUM	9,7			9,7
	124	VESTLUSRUUM	11,1			11,1
	125	VESTLUSRUUM	10,0			10,0
	126	VESTLUSRUUM	10,7			10,7
	127	KABINET	9,7			9,7
	128	TREPIKODA	43,3	43,3		
	129	LADU	1,6			1,6
	130	LIFTIRUUM	3,5	3,5		
	131	PUHKERUUM	18,0			18,0
	132	KABINET	9,8			9,8
	133	KABINET	9,2			9,2
	134	DOKUMENTIDE SEIF	6,6			6,6
	135	TUULEKODA	2,3	2,3		
	136	WC	4,2			4,2
	137	WC	8,3			8,3
	138	INVA WC	5,3			5,3
	139	VESTLUSRUUM	9,5			9,5
	140	RELVARUUM	3,3			3,3
A107	141	KABINET	36,4			36,4
	142	TUULEKODA	4,8	4,8		
A106	143	KABINET	11,7			11,7
	144	KORIDOR	12,9	12,9		
A102	145	KORISTUSVAHENDITE RUUM	4,9			4,9
A105	146	KABINET	24,3			24,3
	147	KORIDOR	46,3	46,3		
B108	148	KABINET	25,7			25,7
B109	149	KABINET	33,1			33,1
B110	150	KABINET	36,0			36,0

B107	151	KABINET	17,8		17,8
B106	152	KABINET	12,4		12,4
B105	153	KABINET	17,9		17,9
B104	154	KABINET	11,4		11,4
B103	155	KABINET	12,2		12,2
B102	156	KABINET	10,9		10,9
B101	157	KABINET	18,3		18,3
	158	TREPIKODA	15,4	15,4	
	159	KORIDOR	49,8	49,8	
B118	160	PUHKERUUM	15,2		15,2
B119	161	KABINET	15,6		15,6
	162	ELEKTRI ALAJAAM	9,4	9,4	
	163	ELEKTRI ALAJAAM	20,6	20,6	
	164	ELEKTRI ALAJAAM	10,0	10,0	
	165	ELEKTRI ALAJAAM	20,6	20,6	
	166	TREPIKODA	13,9	13,9	
B117	167	KABINET	16,6		16,6
B116	168	KABINET	18,1		18,1
B115	169	KABINET	17,6		17,6
B114	170	KABINET	17,6		17,6
	171	KORIDOR	11,8	11,8	
B113	172	KABINET	10,7		10,7
	173	KORIDOR	112,1	112,1	
	174	KABINET	25,4		25,4
	174A	VAHERUUM	3,4	3,4	
	175	VAHERUUM	4,4	4,4	
C115	176	KABINET	23,8		23,8
	177	LADU	65,2		65,2
	178	LIFTIRUUM	5,3	5,3	
C116	179	PUHKERUUM	17,3		17,3
	180	LADU	2,5		2,5
	181	TUULEKODA	5,2	5,2	
	181A	TREPIKODA	22,8	22,8	
C111	182	KABINET	18,6		18,6
C110	183	KABINET	14,7		14,7
C109	184	KABINET	18,1		18,1
	185	WC	6,6		6,6
	185A	WC	7,3		7,3
	186	KORIDOR	28,9	28,9	
	186A	VAHERUUM	2,5	2,5	
	187	SAAL	48,7		48,7
	187A	KABINET	37,7		37,7
C127	187B	KABINET	12,6		12,6
	188	SERVERIRUUM	6,1	6,1	
	189	LADU	3,2		3,2
	190	LADU	3,6		3,6
	191	INVA WC	5,5		5,5
	192	RIIETUSRUUM	13,6		13,6
	192A	DUŠIRUUM	2,8		2,8
	193	RIIETUSRUUM	12,1		12,1
	193A	DUŠIRUUM	3,2		3,2
	194	KÖÖGINURK	10,5		10,5
	194A	PUHKERUUM	13,9		13,9
C105	195	KABINET	43,1		43,1
C104	196	KABINET	41,5		41,5

C103	197	KABINET	37,6			37,6
C102	198	KORISTUSVAHENDITE RUUM	2,1			2,1
C101	199	KABINET	25,3			25,3
		<b>ESIMENE KORRUS KOKKU</b>	<b>2059,6</b>	<b>467,4</b>	<b>56,7</b>	<b>1535,5</b>
	201	TREPIKODA	20,0	20,0		
	202	KORIDOR	25,8	25,8		
A220	203	KABINET	21,5			21,5
A221	204	KABINET	14,0			14,0
A222	205	KABINET	28,2			28,2
A223	206	KABINET	28,3			28,3
A224	207	KABINET	17,5			17,5
	208	PUHKERUUM	23,4			23,4
	209	RÕDU	73,0			73,0
	210	WC	10,5			10,5
	211	WC	10,9			10,9
A218	212	KABINET	23,2			23,2
A217	213	KABINET	13,4			13,4
A216	214	KABINET	13,5			13,5
A215	215	KABINET	23,1			23,1
	216	TREPIKODA	28,5	28,5		
	217	LIFTIRUUM	3,5	3,5		
A206	218	KORISTUSVAHENDITE RUUM	1,3			1,3
A205	219	TEHNILINE RUUM	6,4		6,4	
	220	VAHERUUM	5,8	5,8		
A203	221	KABINET	27,5			27,5
A204	222	SERVERIRUUM	24,6		24,6	
	223	KORIDOR	27,5	27,5		
A213	224	KABINET	21,8			21,8
A212	225	KABINET	14,2			14,2
A211	226	KABINET	14,4			14,4
A210	227	KABINET	14,4			14,4
A209	228	KABINET	13,9			13,9
A208	229	KABINET	14,0			14,0
A207	230	KABINET	16,3			16,3
	231	KORIDOR	40,6	40,6		
B207	232	KABINET	28,5			28,5
B208	233	PUHKERUUM	28,7			28,7
B209	234	KABINET	14,3			14,3
B210	235	KABINET	14,2			14,2
B211	236	KABINET	14,0			14,0
B206	237	KABINET	22,3			22,3
B205	238	KABINET	16,5			16,5
B204	239	KABINET	16,6			16,6
B203	240	KABINET	16,5			16,5
B202	241	KABINET	16,5			16,5
B201	242	KABINET	16,5			16,5
	243	TREPIKODA	16,4	16,4		
	244	KORIDOR	42,7	42,7		
B220	245	KABINET	14,9			14,9
B221	246	KABINET	16,7			16,7
B222	247	PUHKERUUM	16,8			16,8
B223	248	KABINET	16,8			16,8
B224	249	KABINET	20,9			20,9
B225	250	KABINET	18,3			18,3

	251	TREPIKODA	16,3	16,3		
B219	252	KABINET	13,7			13,7
B218	253	KABINET	14,3			14,3
B217	254	KABINET	14,1			14,1
B216	255	KABINET	14,1			14,1
B215	256	KABINET	14,1			14,1
B214	257	KABINET	23,6			23,6
	258	KORIDOR+TREPIHALL	119,6			119,6
	259	KORIDOR	15,9	15,9		
B218	260	KABINET	28,4			28,4
	261	LADU	24,6			24,6
C219	262	KABINET	11,0			11,0
C220	263	KABINET	11,1			11,1
C221	264	KABINET	16,9			16,9
	265	ESIK	4,7	4,7		
	266	HOIDLA	7,8			7,8
	267	HOIDLA	26,1			26,1
C216	268	VENT SEADMETE RUUM	36,3		36,3	
	269	WC	10,6			10,6
	270	WC	8,2			8,2
	271	SAAL	142,1			142,1
	272	KORIDOR	10,6	10,6		
	273	TREPIKODA	23,1	23,1		
	274	KORIDOR	19,9	19,9		
C232	275	LASTETUBA	12,9			12,9
C231	276	KABINET	12,3			12,3
C230	277	KABINET	15,1			15,1
C229	278	KABINET	12,5			12,5
C201	279	KABINET	13,1			13,1
C202	280	KABINET	13,3			13,3
C203	281	KABINET	13,3			13,3
C205	282	PUHKERUUM	14,7			14,7
C207	283	NÕUPIDAMISRUUM	16,9			16,9
	284	SUITSETAMISRUUM	9,1			9,1
	285	KORISTUSVAHENDITE RUUM	4,3			4,3
C209	286	KABINET	26,6			26,6
C208	287	KABINET	18,2			18,2
C204	288	KABINET	16,5			16,5
		<b>TEINE KORRUS KOKKU</b>	<b>1815,0</b>	<b>301,3</b>	<b>67,3</b>	<b>1446,4</b>
	301	TREPIKODA	20,0	20,0		
	302	KORIDOR	8,3	8,3		
322	303	KABINET	47,5			47,5
323	304	KABINET	31,2			31,2
324	305	KABINET	68,4			68,4
	306	ARHIIV	10,0			10,0
	307	WC	11,0			11,0
	308	WC	11,1			11,1
	309	RÕDU	73,9			73,9
320	310	KABINET	25,7			25,7
319	311	KABINET	14,7			14,7
318	312	KABINET	14,8			14,8
317	313	KABINET	13,7			13,7
	314	VAHERUUM	5,8	5,8		
	315	PUHKERUUM	14,5			14,5

330	316	KABINET	15,7			15,7
303	317	KABINET	14,1			14,1
304	318	KABINET	14,2			14,2
305	319	TEHNILINE RUUM	5,7		5,7	
	320	TREPIKODA	28,0	28,0		
	321	LIFTIRUUM	3,5	3,5		
306	322	KORISTUSVAHENDITE RUUM	1,3			1,3
	323	KORIDOR	25,5	25,5		
315	324	KABINET	19,5			19,5
314	325	KABINET	16,4			16,4
313	326	KABINET	16,6			16,6
312	327	KABINET	15,5			15,5
311	328	KABINET	16,0			16,0
310	329	KABINET	14,9			14,9
309	330	KABINET	13,9			13,9
308	331	KABINET	18,5			18,5
307	332	KABINET	21,7			21,7
		<b>KOLMAS KORRUS KOKKU</b>	<b>631,6</b>	<b>91,1</b>	<b>5,7</b>	<b>534,8</b>
	401	TREPIKODA	20,3	20,3		
419-421	402	KABINET	174,4			174,4
418	403	KABINET	28,2			28,2
	404	RÖDU	74,2			74,2
	405	WC	10,9			10,9
	406	WC	11,1			11,1
417	407	KABINET	15,6			15,6
416	408	KABINET	15,8			15,8
415	409	KABINET	14,1			14,1
	410	VAHERUUM	5,8	5,8		
423	411	PUHKERUUM	29,2			29,2
424	412	KABINET	17,4			17,4
403	413	KABINET	15,4			15,4
404	414	KABINET	29,8			29,8
405	415	KORISTUSVAHENDITE RUUM	5,8			5,8
	416	TREPIKODA	28,3	28,3		
	417	LIFTIRUUM	3,5	3,5		
406	418	KORISTUSVAHENDITE RUUM	1,3			1,3
	419	KORIDOR	21,4	21,4		
413	420	KABINET	44,6			44,6
412	421	KABINET	18,2			18,2
411	422	KABINET	15,6			15,6
410	423	KABINET	18,1			18,1
409	424	KABINET	16,6			16,6
408	425	KABINET	15,7			15,7
407	426	KABINET	33,7			33,7
		<b>NELJAS KORRUS KOKKU</b>	<b>685,0</b>	<b>79,3</b>	<b>0,0</b>	<b>605,7</b>
	501	TREPIKODA	20,3	20,3		
	502	KORIDOR	19,6	19,6		
520	503	VENT SEADMETE RUUM	34,9		34,9	
521	504	KLASS	43,1			43,1
522	505	KABINET	36,9			36,9
524	506	KABINET	56,0			56,0
	507	SUITSETAMISRUUM	7,1			7,1
532	508	PUHKERUUM	22,1			22,1
	509	WC	9,1			9,1

	510	WC	2,2			2,2
	511	WC	2,2			2,2
	512	WC	2,3			2,3
	513	RÕDU	92,0			92,0
518	514	KABINET	23,8			23,8
517	515	KABINET	14,6			14,6
516	516	KABINET	14,5			14,5
515	517	KABINET	14,5			14,5
513	518	KABINET	22,7			22,7
502	519	SAAL	40,0			40,0
503	520	KABINET	23,8			23,8
504	521	KORISTUSVAHENDITE RUUM	2,6			2,6
	522	TREPIKODA	28,3	28,3		
	523	LIFTIRUUM	3,5	3,5		
505	524	PANIPAİK	1,4			1,4
	525	KORIDOR	52,8	52,8		
512	526	KABINET	21,8			21,8
511	527	KABINET	13,5			13,5
510	528	KABINET	13,4			13,4
509	529	KABINET	13,4			13,4
508	530	PUHKERUUM	13,4			13,4
507	531	KABINET	39,5			39,5
506	532	KABINET	22,4			22,4
		<b>VIIES KORRUS KOKKU</b>	<b>727,7</b>	<b>124,5</b>	<b>34,9</b>	<b>568,3</b>
		<b>HOONE KOKKU</b>	<b>8173,4</b>	<b>1449,8</b>	<b>247,9</b>	<b>6475,7</b>