


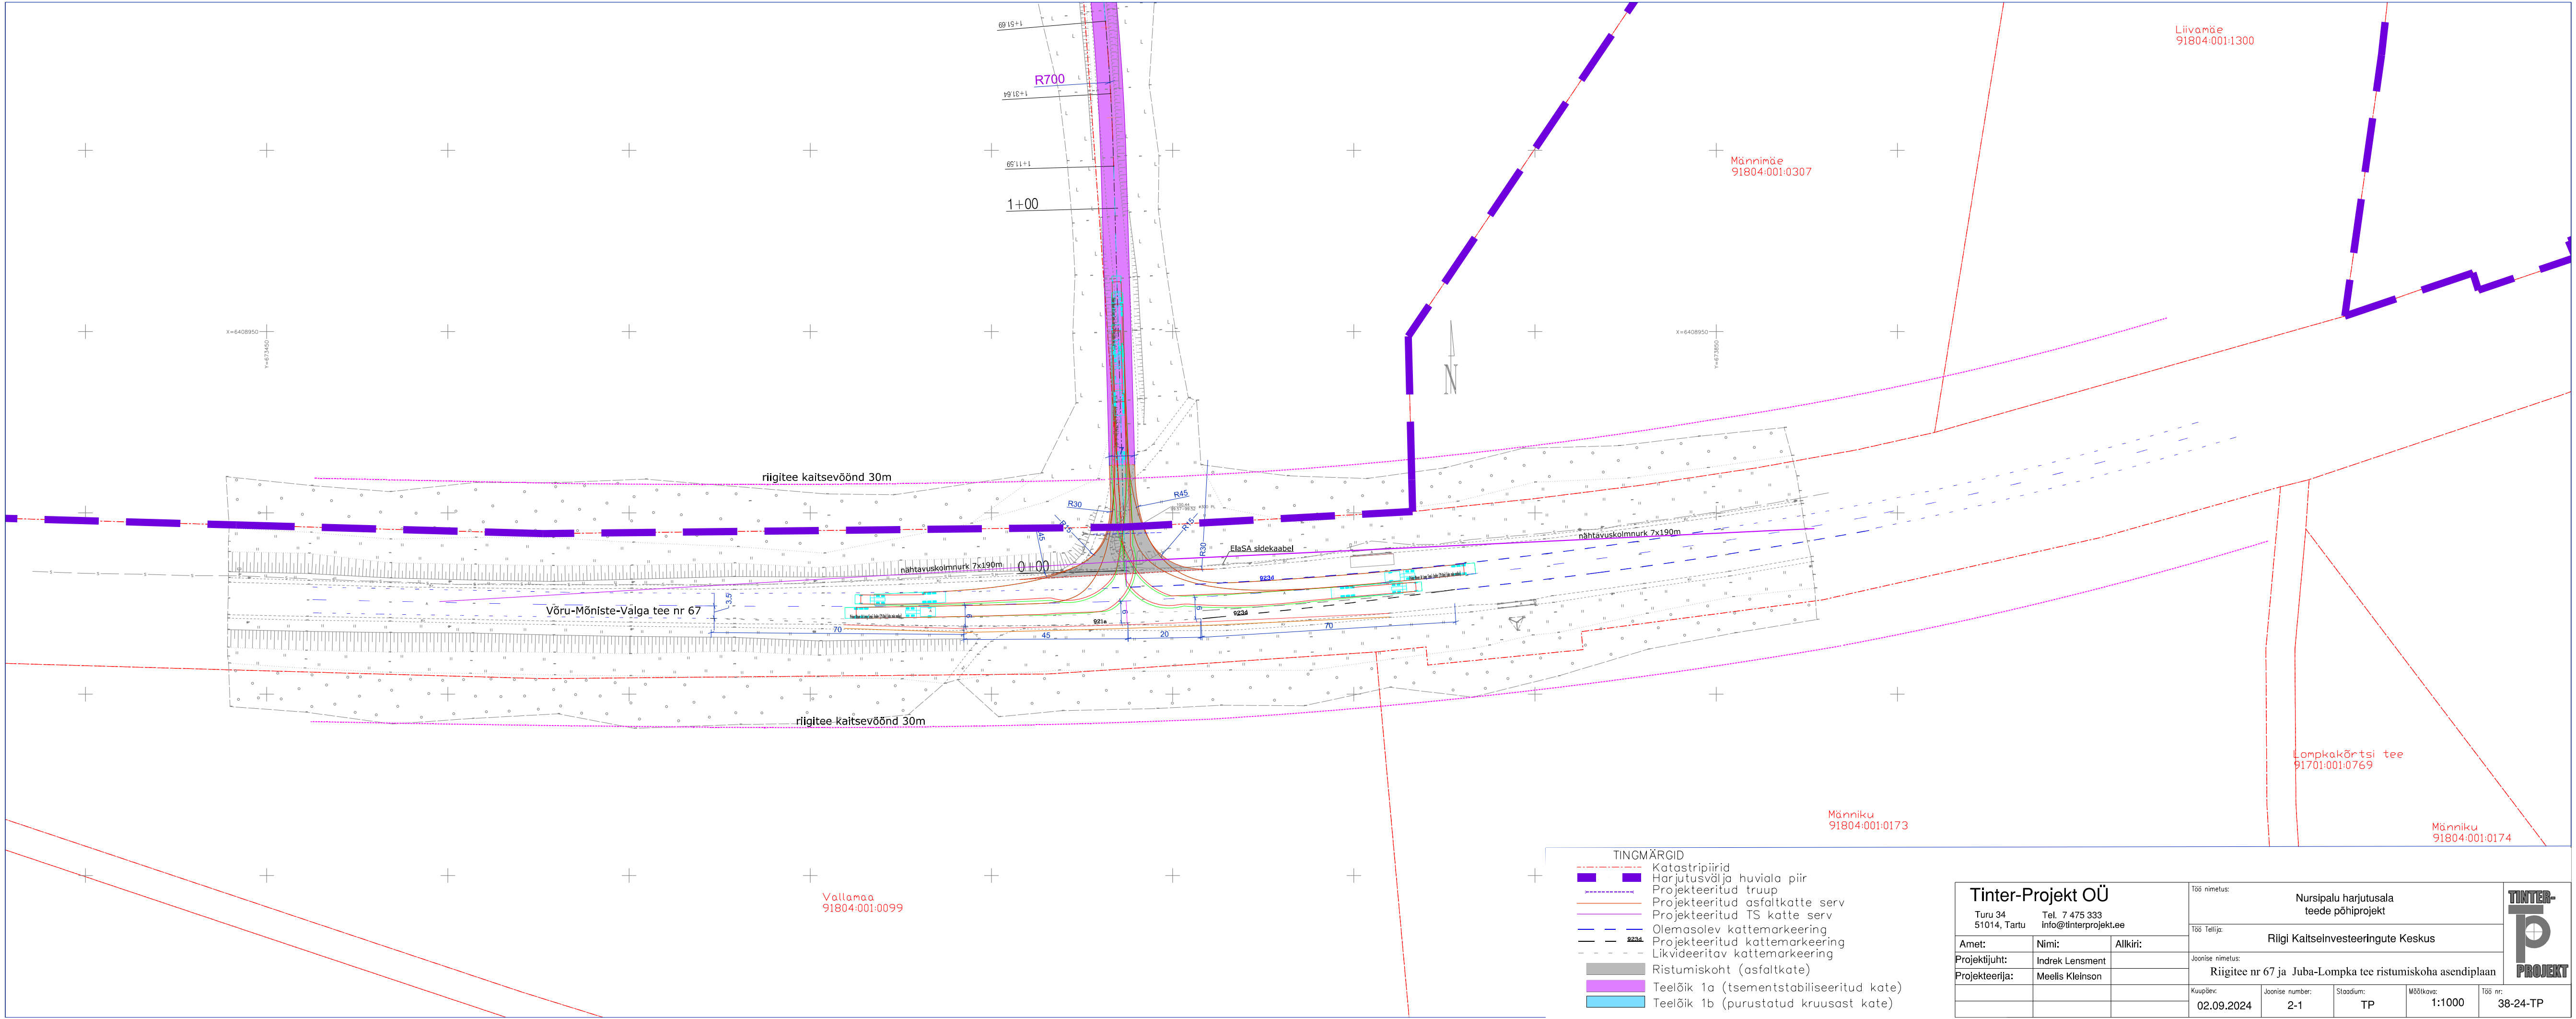

Tinter-Projekt OÜ Turu 34 51014, Tartu Tel. 7 475 333 info@tinterprojekt.ee			Töö nimetus: Nursipalu harjutusala teede põhiprojekt				TINTER- TP PROJECT	
			Töö Tellija: Riigi Kaitseinvesteeringute Keskus					
Amet:	Nimi:	Allkiri:	Joonise nimetus: Riigitee nr 67 ja Juba-Lompka tee ristumiskoha asendiplaan					
Projekti juht:	Indrek Lensment							
Projekteerija:	Meelis Kleinson							
			Kuupäev: 02.09.2024	Joonise number: 2-1	Staadium: TP	Mõõtkava: 1:1000	Töö nr: 38-24-TP	