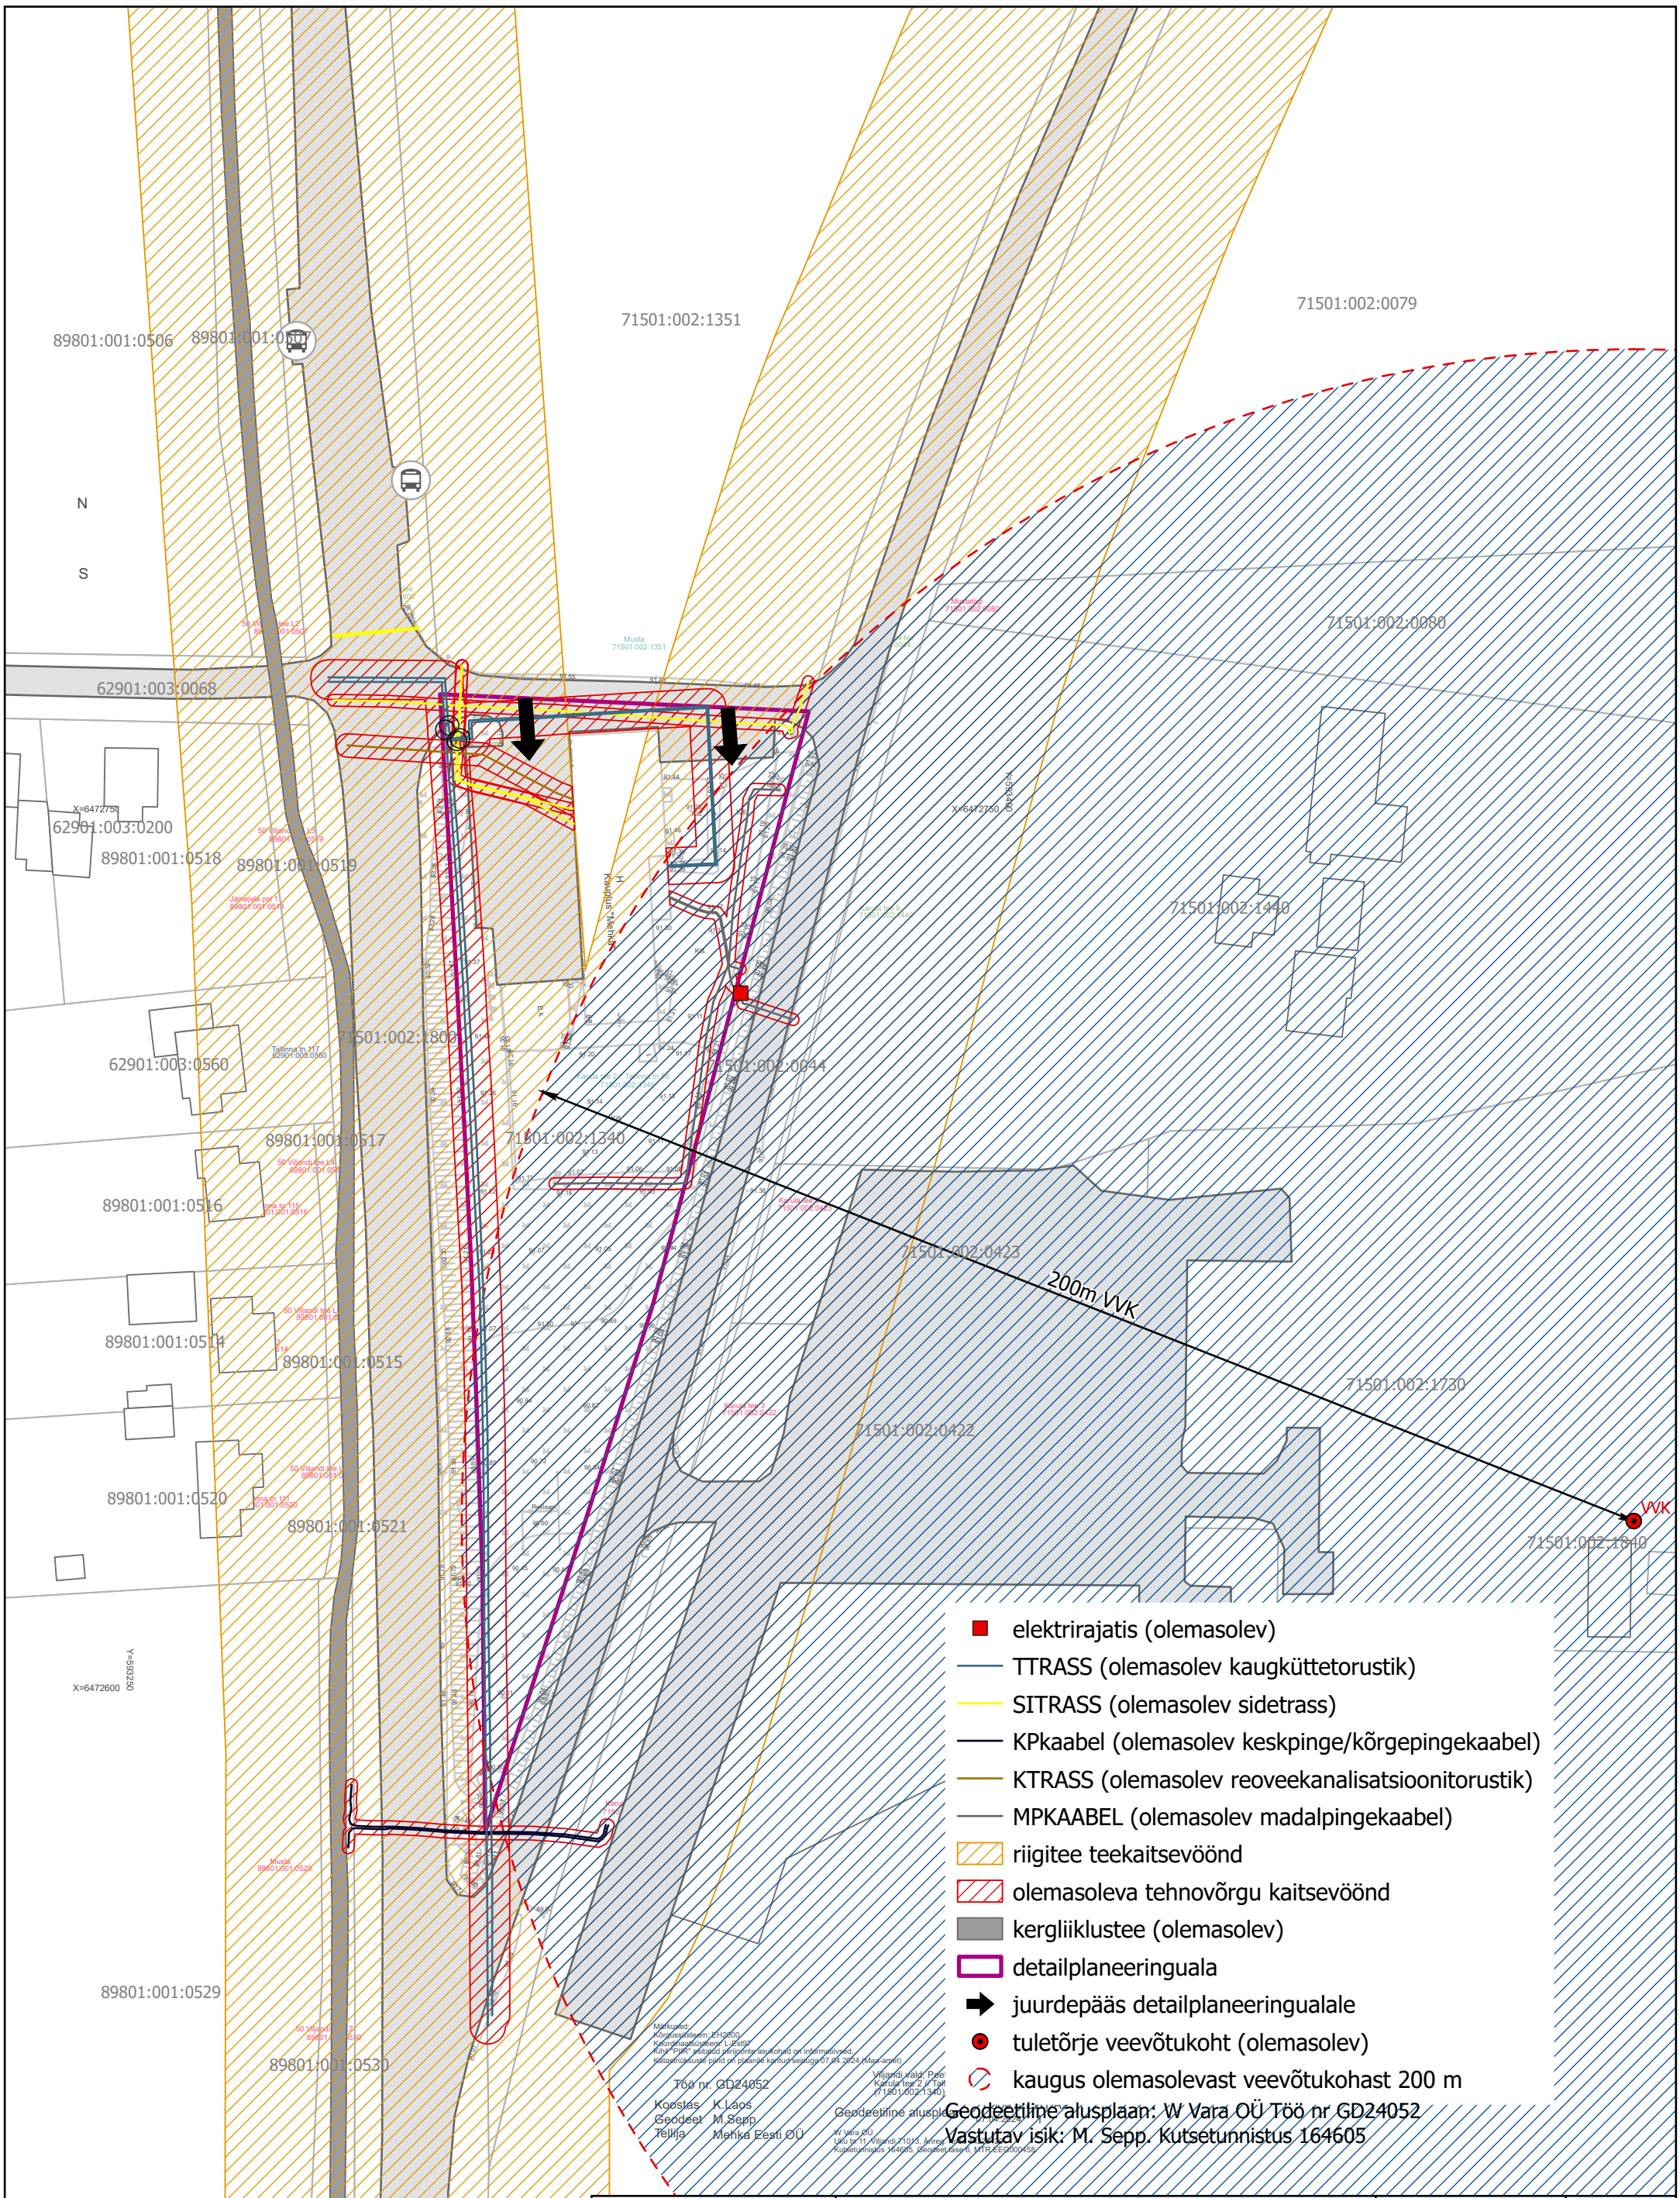

Viljandi vald Peetrimõisa küla 71501:002:1340	Karula tee 2 // Tallinna tn 88 katastriüksuse detailplaneering	Töö nr 20220920	M1:800
	Tellija: Mehka Eesti OÜ Detailplaneeringu koostamise korraldaja: Viljandi Vallavalitsus	Joonis 2. Tugiplaan	
Detailplaneeringu koostaja: volitatud arhitekt Sulev Ilves. Kutsetunnistus 144847 Planeerija: Raivo Laidma		Joonis koostatud: 04.02.2024	