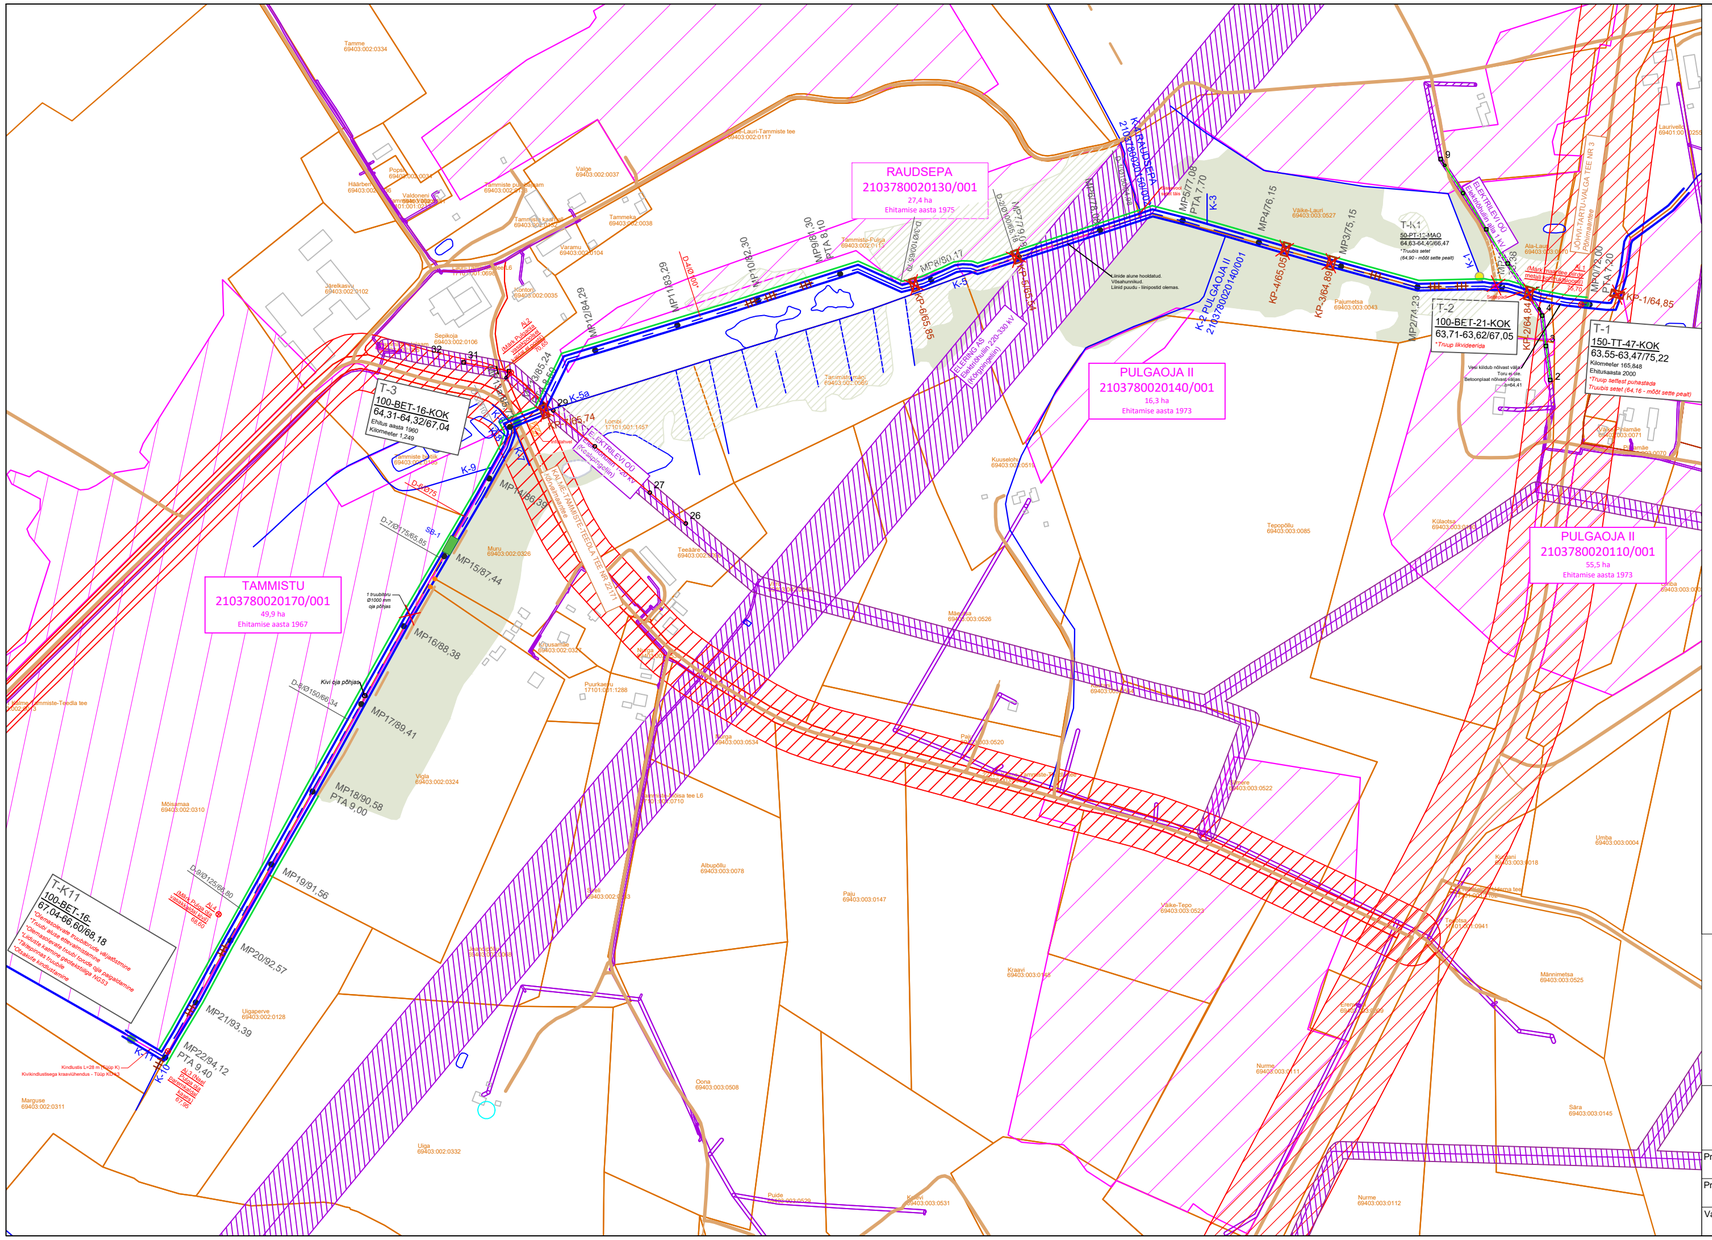
RAUDSEPA
2103780020130/001
27,4 ha
Ehitamise aasta 1975
PULGAOJA II
2103780020140/001
16,3 ha
Ehitamise aasta 1973
PULGAOJA II
2103780020110/001
55,5 ha
Ehitamise aasta 1973
TAMMISTU
2103780020170/001
49,9 ha
Ehitamise aasta 1967
T-3
100-BET-16-KOK
64,31-64,32/67,04
Ehitus aasta 1980
Kilometraaž 1:249
T-K11
100-BET-16-
61,04-66,60/68,18
T-2
100-BET-21-KOK
63,71-63,62/67,05
T-1
150-TT-47-KOK
63,55-63,47/75,22
Kilomeetar 165,848
Ehitusaasta 2000
T-K1
50-PT-12-MAO
64,83-64,45/66,47
MP1/1,00
K-23
K-3
K-9
K-11
K-12
K-13
K-P PULGAOJA II
2103780020140/001
KP-1/64,85
KP-4/65,05
KP-3/64,89
KP-2/64,84
MP1/1,00
MP2/60,17
MP3/75,15
MP4/76,15
MP5/77,08
PTA 7,70
MP6/77,93
MP7/78,29
MP8/79,30
MP9/80,30
MP10/82,30
MP11/83,29
MP12/84,29
MP13/85,24
MP14/86,38
MP15/87,44
MP16/88,38
MP17/89,41
MP18/90,58
PTA 9,00
MP19/91,56
MP20/92,57
MP21/93,39
MP22/94,12
PTA 9,40
MP2/74,23
MP3/75,23
MP4/76,23
MP5/77,23
PTA 7,20
KP-1/16,79
KP-1/16,74
KP-6/65,85
Aj.1 (klännus)
12,05
SB-1
Kivi ja põrgus
T truubitoru Ø1500 mm ise ehitajat
Uus kõrgus nõlvast valgel. Toru ajutiselt nõlvasõlmega. Ø1000 mm
Betoonplaat nõlvasõlmega. Ø1000 mm
Betoonplaat nõlvasõlmega. Ø1000 mm
Uus kõrgus nõlvast valgel. Toru ajutiselt