


KOHTLA-JÄRVE LINNA AHTME LINNAOSA ALTSERVA TN 31 KINNISTU JA LÄHIALA DETAILPLANEERING

X=6580800

TUGIJOONIS 1:500

Y=694800

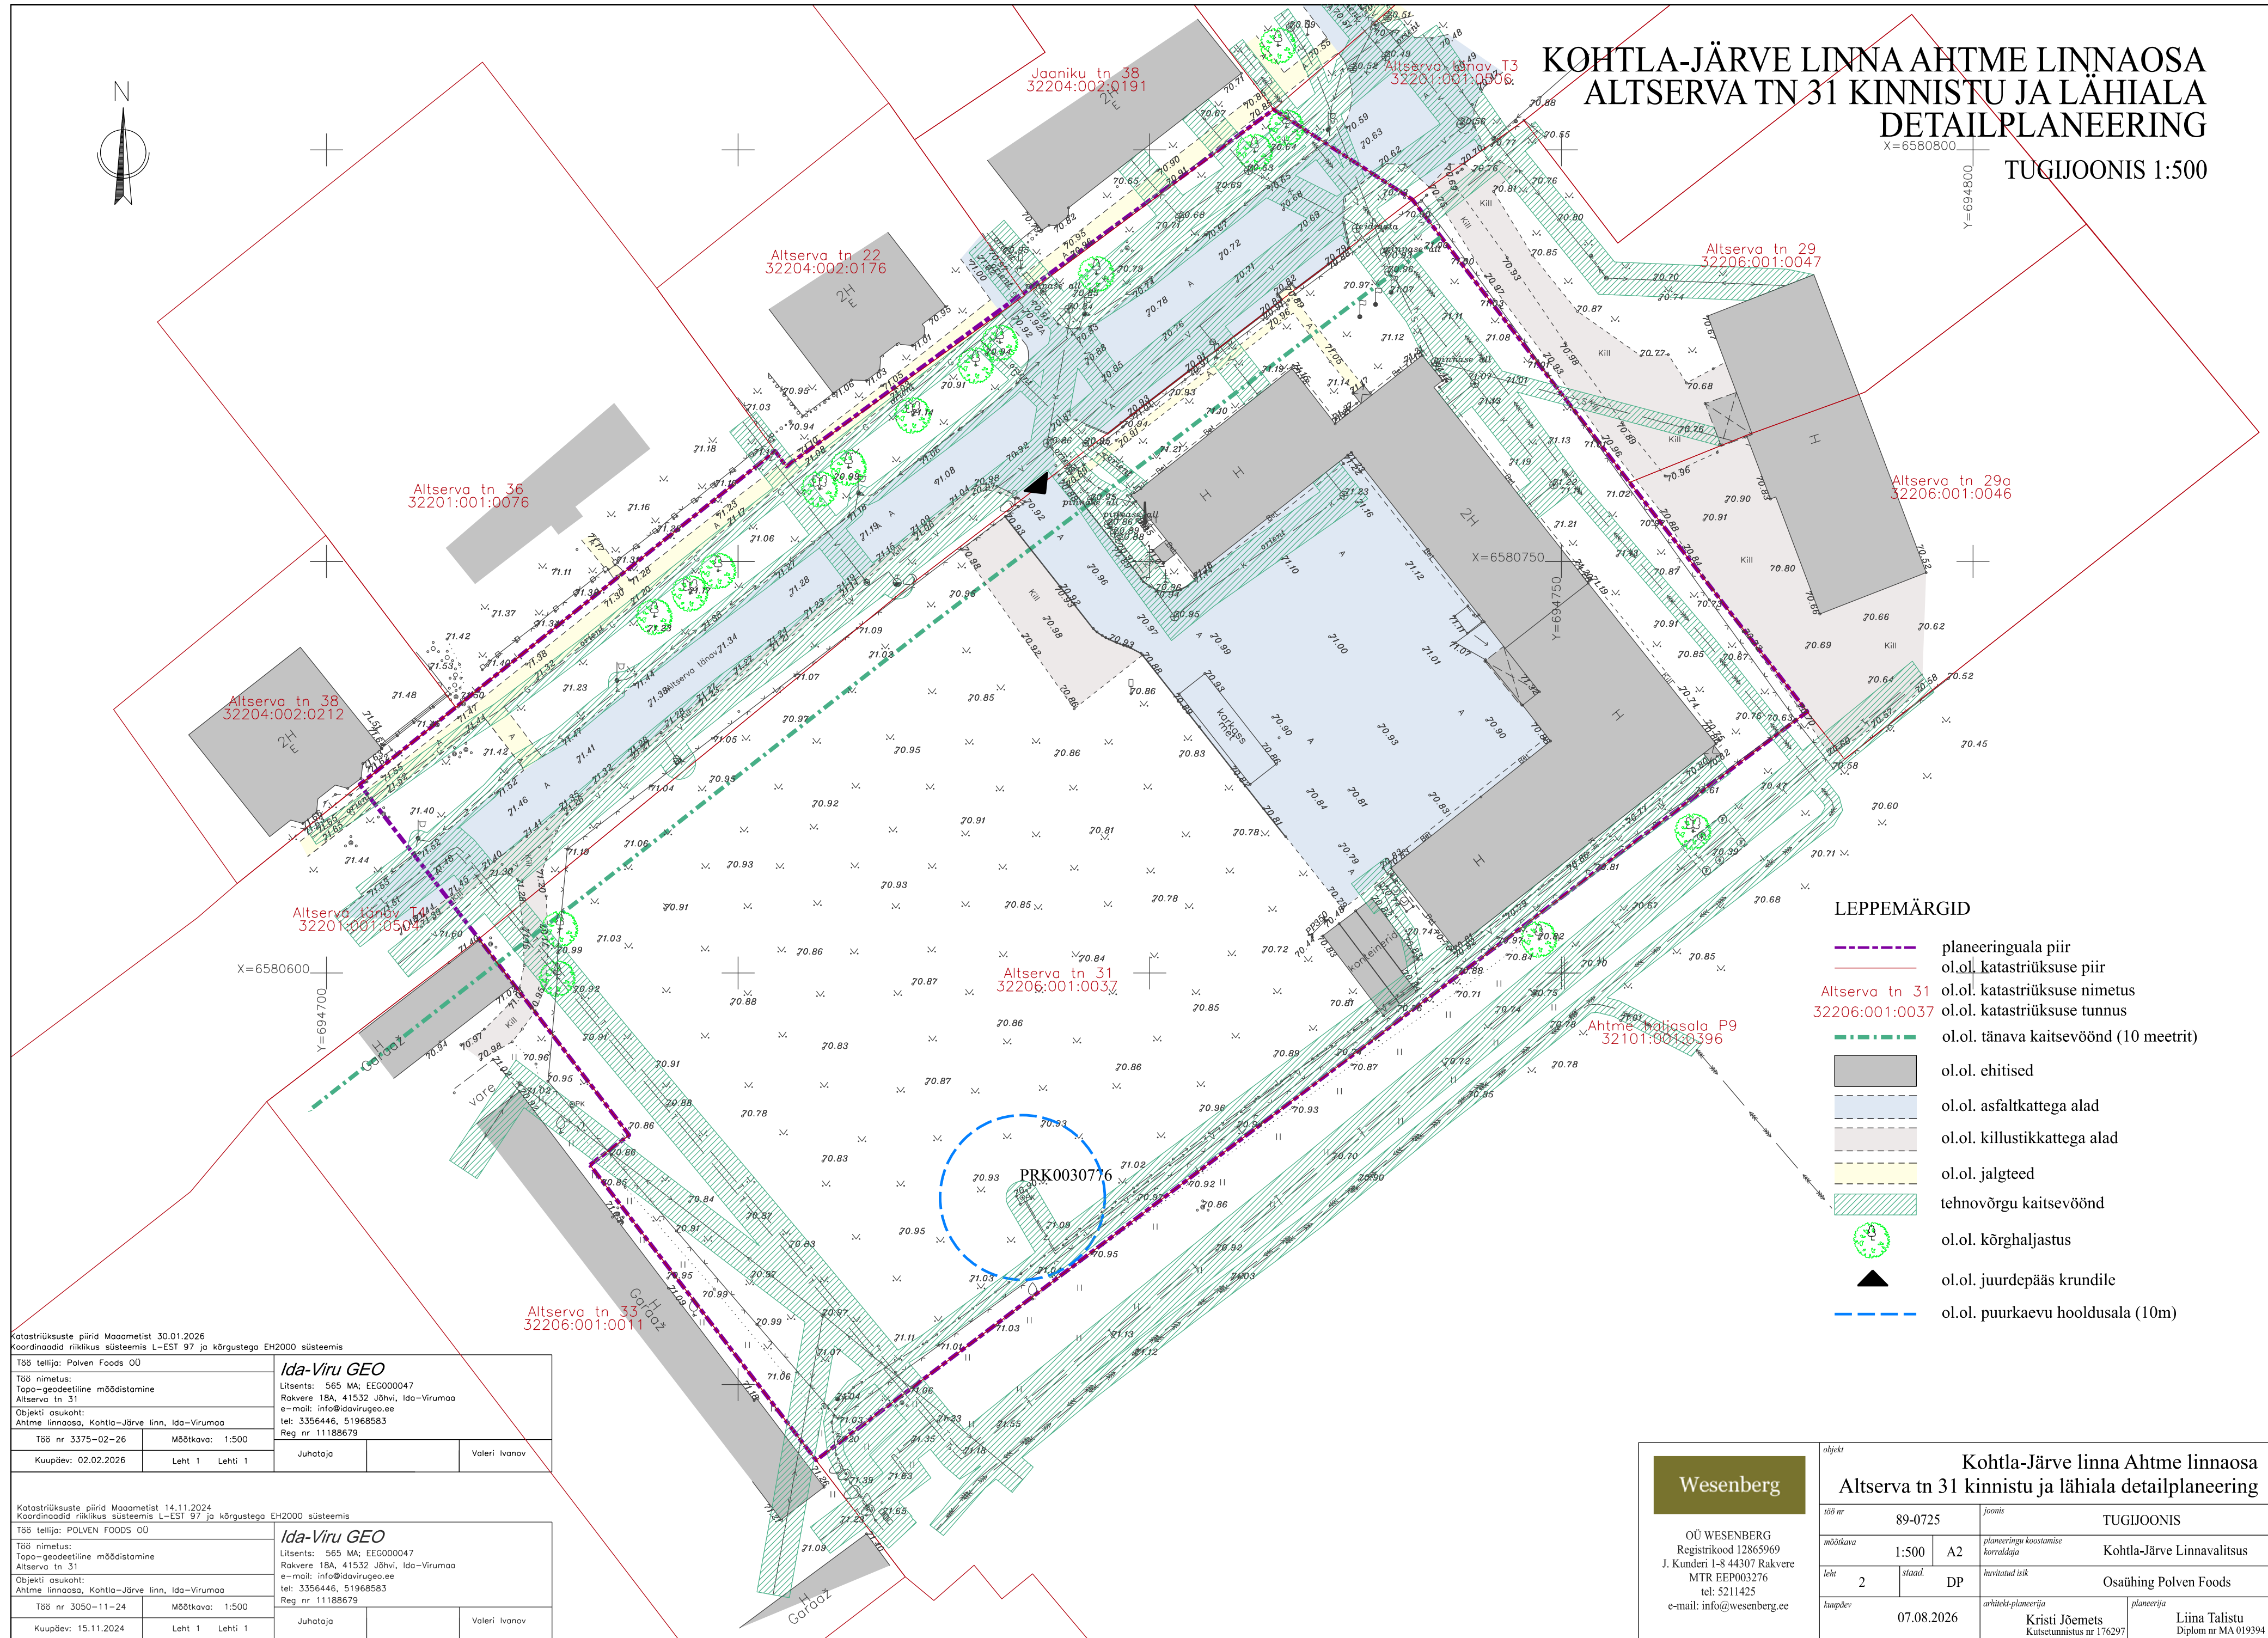

LEPPEMÄRGID

- planeeringuala piir
- ol.ol. katastriüksuse piir
- Altserva tn 31 ol.ol. katastriüksuse nimetus
- 32206:001:0037 ol.ol. katastriüksuse tunnus
- ol.ol. tänava kaitsevöönd (10 meetrit)
- ol.ol. ehitised
- ol.ol. asfaltkattega alad
- ol.ol. killustikkattega alad
- ol.ol. jalgteed
- tehnovõrgu kaitsevöönd
- ol.ol. kõrghaljastus
- ol.ol. juurdepääs krundile
- ol.ol. puurkaevu hooldusala (10m)

Katastriüksuste piirid Maametist 30.01.2026
Koordinaadid riiklikus süsteemis L-EST 97 ja kõrgustega EH2000 süsteemis

Töö tellija: Polven Foods OÜ		Ida-Viru GEO	
Töö nimetus: Topo-geodeetiline mõõdistamine Altserva tn 31		Litsents: 565 MA; EEG000047 Rakvere 18A, 41532 Jõhvi, Ida-Virumaa e-mail: info@idavirugeo.ee	
Objekti asukoht: Ahtme linnaosa, Kohtla-Järve linn, Ida-Virumaa		tel: 3356446, 51968583 Reg nr 11188679	
Töö nr 3375-02-26	Mõõtkava: 1:500	Juhataja	Valeri Ivanov
Kuupäev: 02.02.2026	Leht 1	Lehti 1	

Katastriüksuste piirid Maametist 14.11.2024
Koordinaadid riiklikus süsteemis L-EST 97 ja kõrgustega EH2000 süsteemis

Töö tellija: POLVEN FOODS OÜ		Ida-Viru GEO	
Töö nimetus: Topo-geodeetiline mõõdistamine Altserva tn 31		Litsents: 565 MA; EEG000047 Rakvere 18A, 41532 Jõhvi, Ida-Virumaa e-mail: info@idavirugeo.ee	
Objekti asukoht: Ahtme linnaosa, Kohtla-Järve linn, Ida-Virumaa		tel: 3356446, 51968583 Reg nr 11188679	
Töö nr 33050-11-24	Mõõtkava: 1:500	Juhataja	Valeri Ivanov
Kuupäev: 15.11.2024	Leht 1	Lehti 1	

Wesenberg

OÜ WESENBERG
Registrikood 12865969
J. Kunderi 1-8 44307 Rakvere
MTR EEP003276
tel: 5211425
e-mail: info@wesenberg.ee

objekt		Kohtla-Järve linna Ahtme linnaosa Altserva tn 31 kinnistu ja lähiala detailplaneering	
töö nr	89-0725	joonis	TUGIJOONIS
mõõtkava	1:500	A2	planeeringu koostamise korraldaja
leht	2	staad.	DP
kuupäev	07.08.2026	arhitekti-planeerija	Kristi Jõemets Kutsetunnistus nr 176297
		planeerija	Liina Talistu Diplom nr MA 019394