


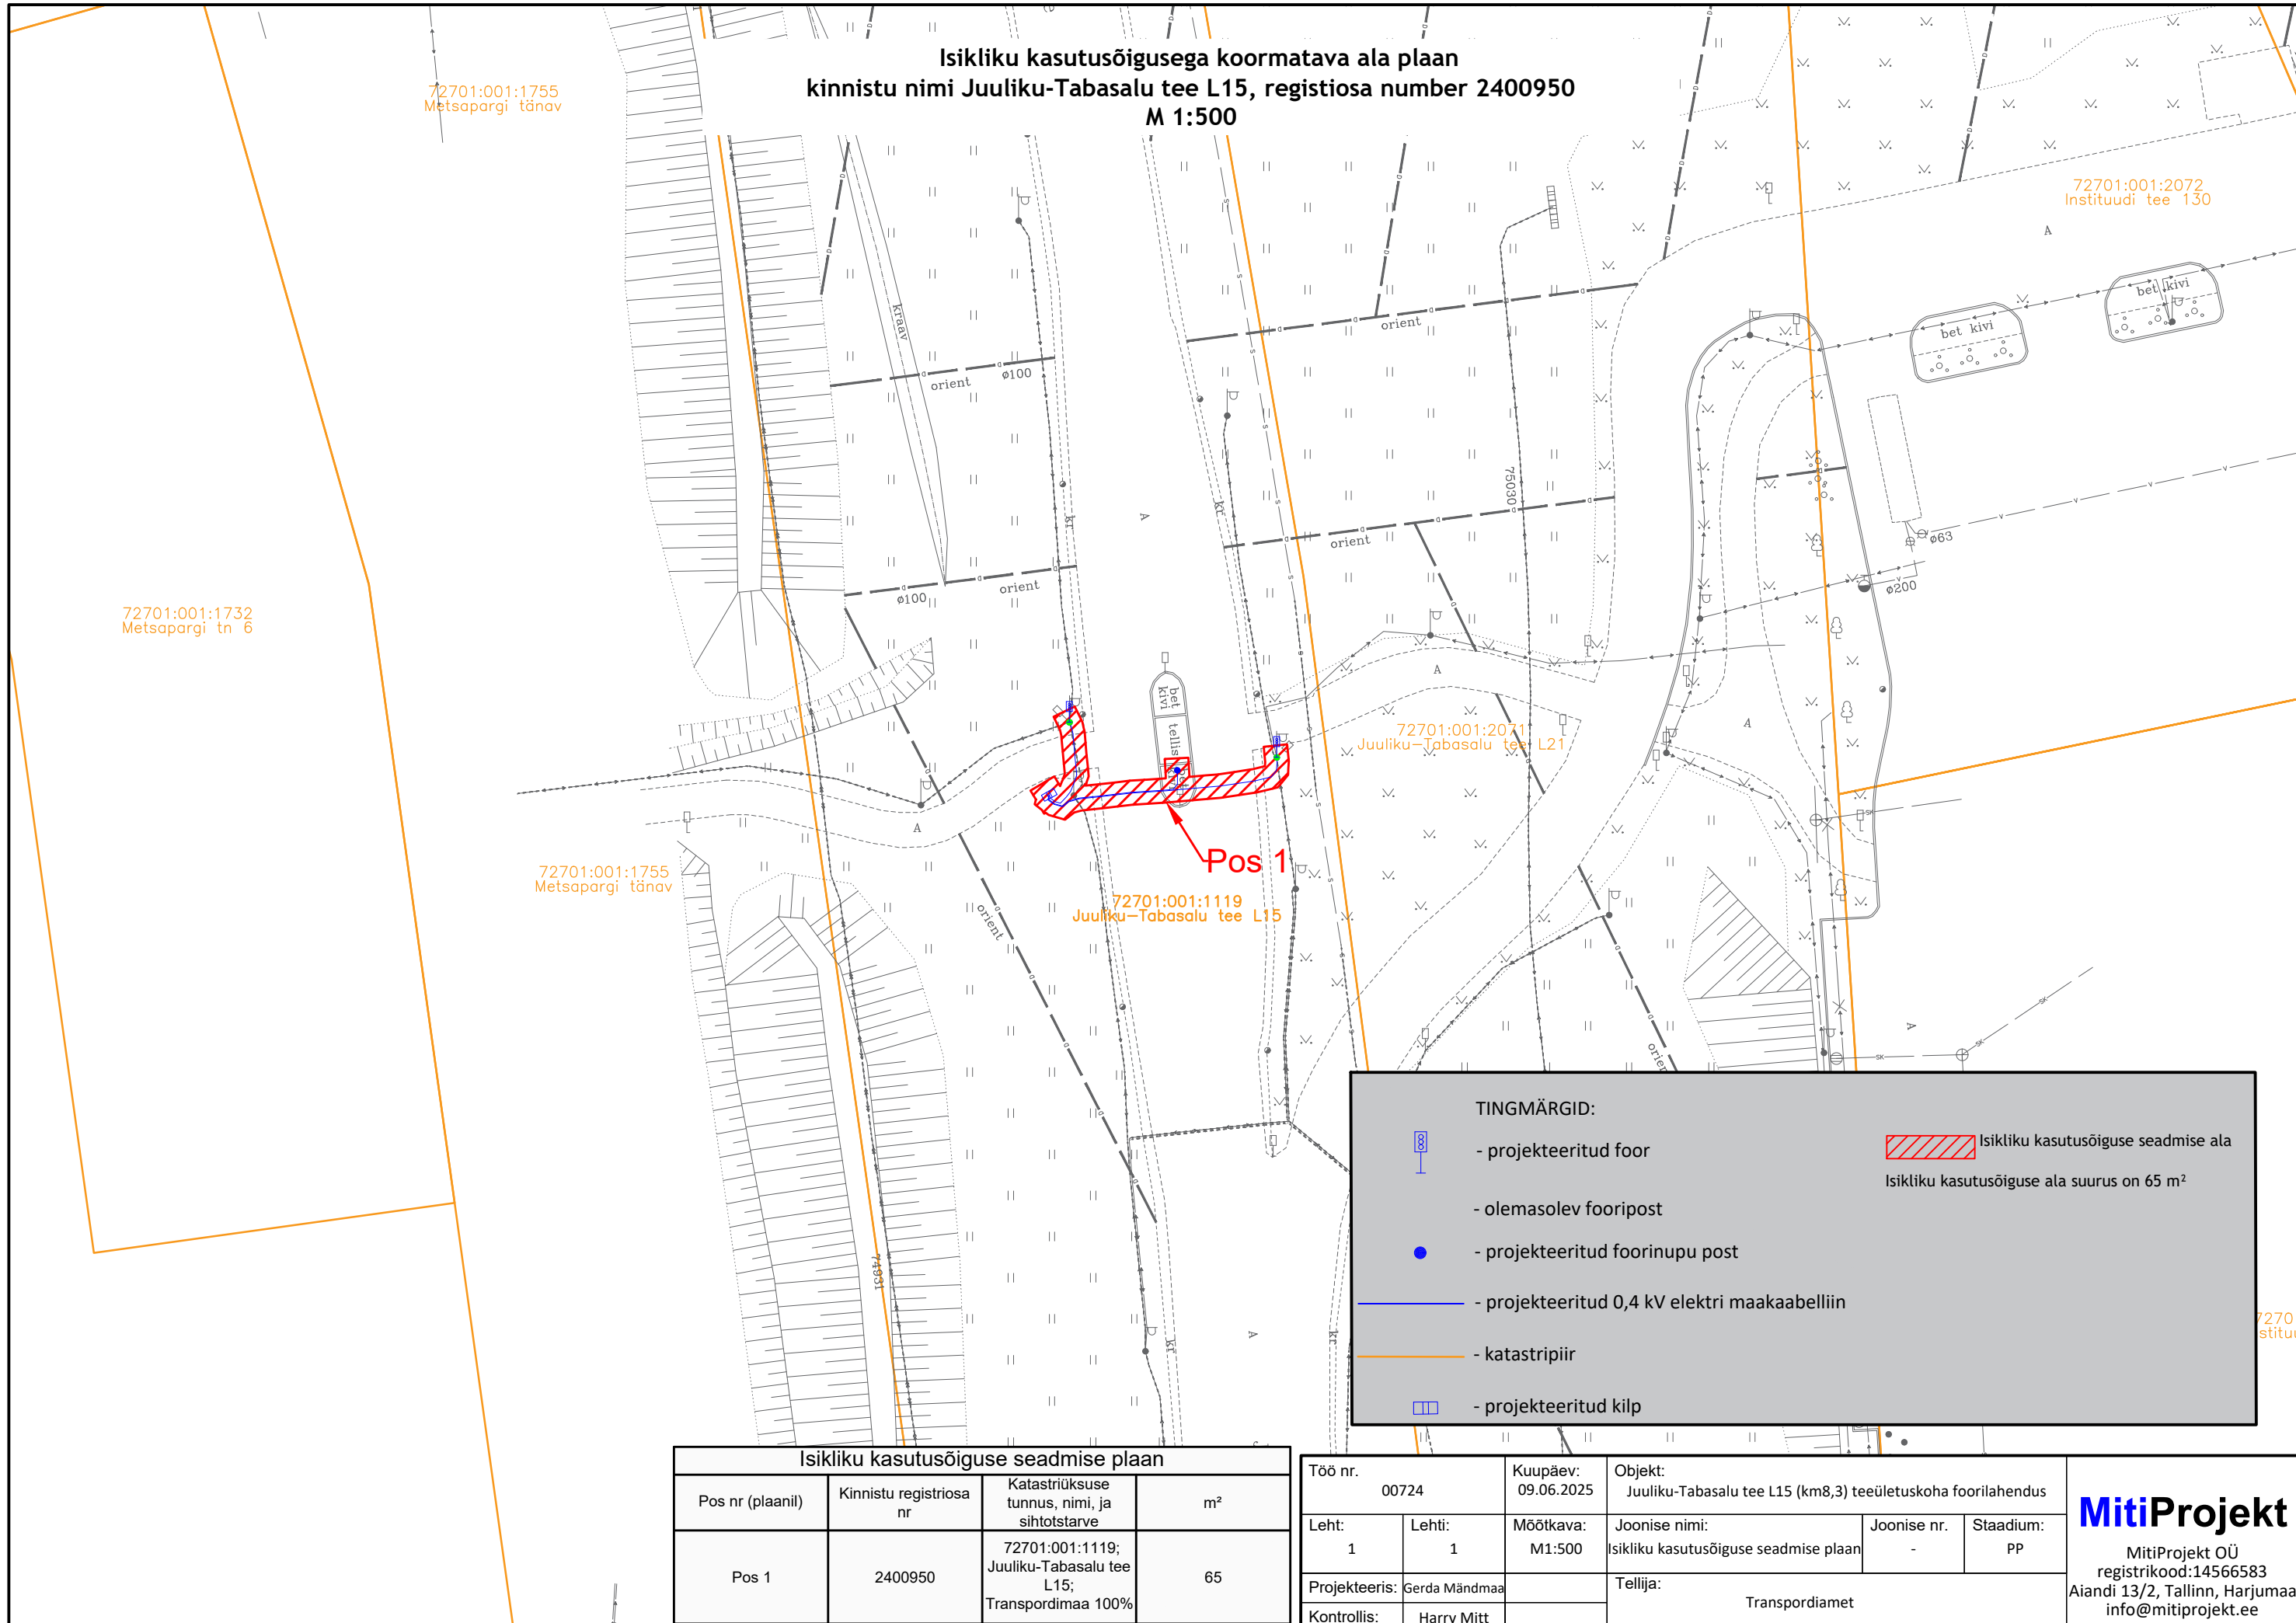

Isikliku kasutusõigusega koormatava ala plaan  
kinnistu nimi Juuliku-Tabasalu tee L15, registiosa number 2400950  
M 1:500

TINGMÄRGID:

- projekteeritud foor
- olemasolev fooripost
- projekteeritud foorinupu post
- projekteeritud 0,4 kV elektri maakaabelliin
- katastripiir
- projekteeritud kilp

Isikliku kasutusõiguse seadmise ala  
Isikliku kasutusõiguse ala suurus on 65 m<sup>2</sup>

| Isikliku kasutusõiguse seadmise plaan |                        |                                                              |                |
|---------------------------------------|------------------------|--------------------------------------------------------------|----------------|
| Pos nr (plaanil)                      | Kinnistu registiosa nr | Katastriüksuse tunnus, nimi, ja sihtotstarve                 | m <sup>2</sup> |
| Pos 1                                 | 2400950                | 72701:001:1119; Juuliku-Tabasalu tee L15; Transpordimaa 100% | 65             |

|                             |          |                         |                                                                      |               |             |
|-----------------------------|----------|-------------------------|----------------------------------------------------------------------|---------------|-------------|
| Töö nr. 00724               |          | Kuupäev: 09.06.2025     | Objekt: Juuliku-Tabasalu tee L15 (km8,3) teeületuskoha foorilahendus |               |             |
| Leht: 1                     | Lehti: 1 | Mõõtkava: M1:500        | Joonise nimi: Isikliku kasutusõiguse seadmise plaan                  | Joonise nr. - | Stadium: PP |
| Projektieris: Gerda Mändmaa |          | Tellija: Transpordiamet |                                                                      |               |             |
| Kontrollis: Harry Mitt      |          |                         |                                                                      |               |             |

**MitiProjekt**  
MitiProjekt OÜ  
registrikood:14566583  
Aiandi 13/2, Tallinn, Harjumaa  
info@mitiprojekt.ee