


SS13/15 Otepää

19.07 kell 12.30 -
19.07 kell 19.45

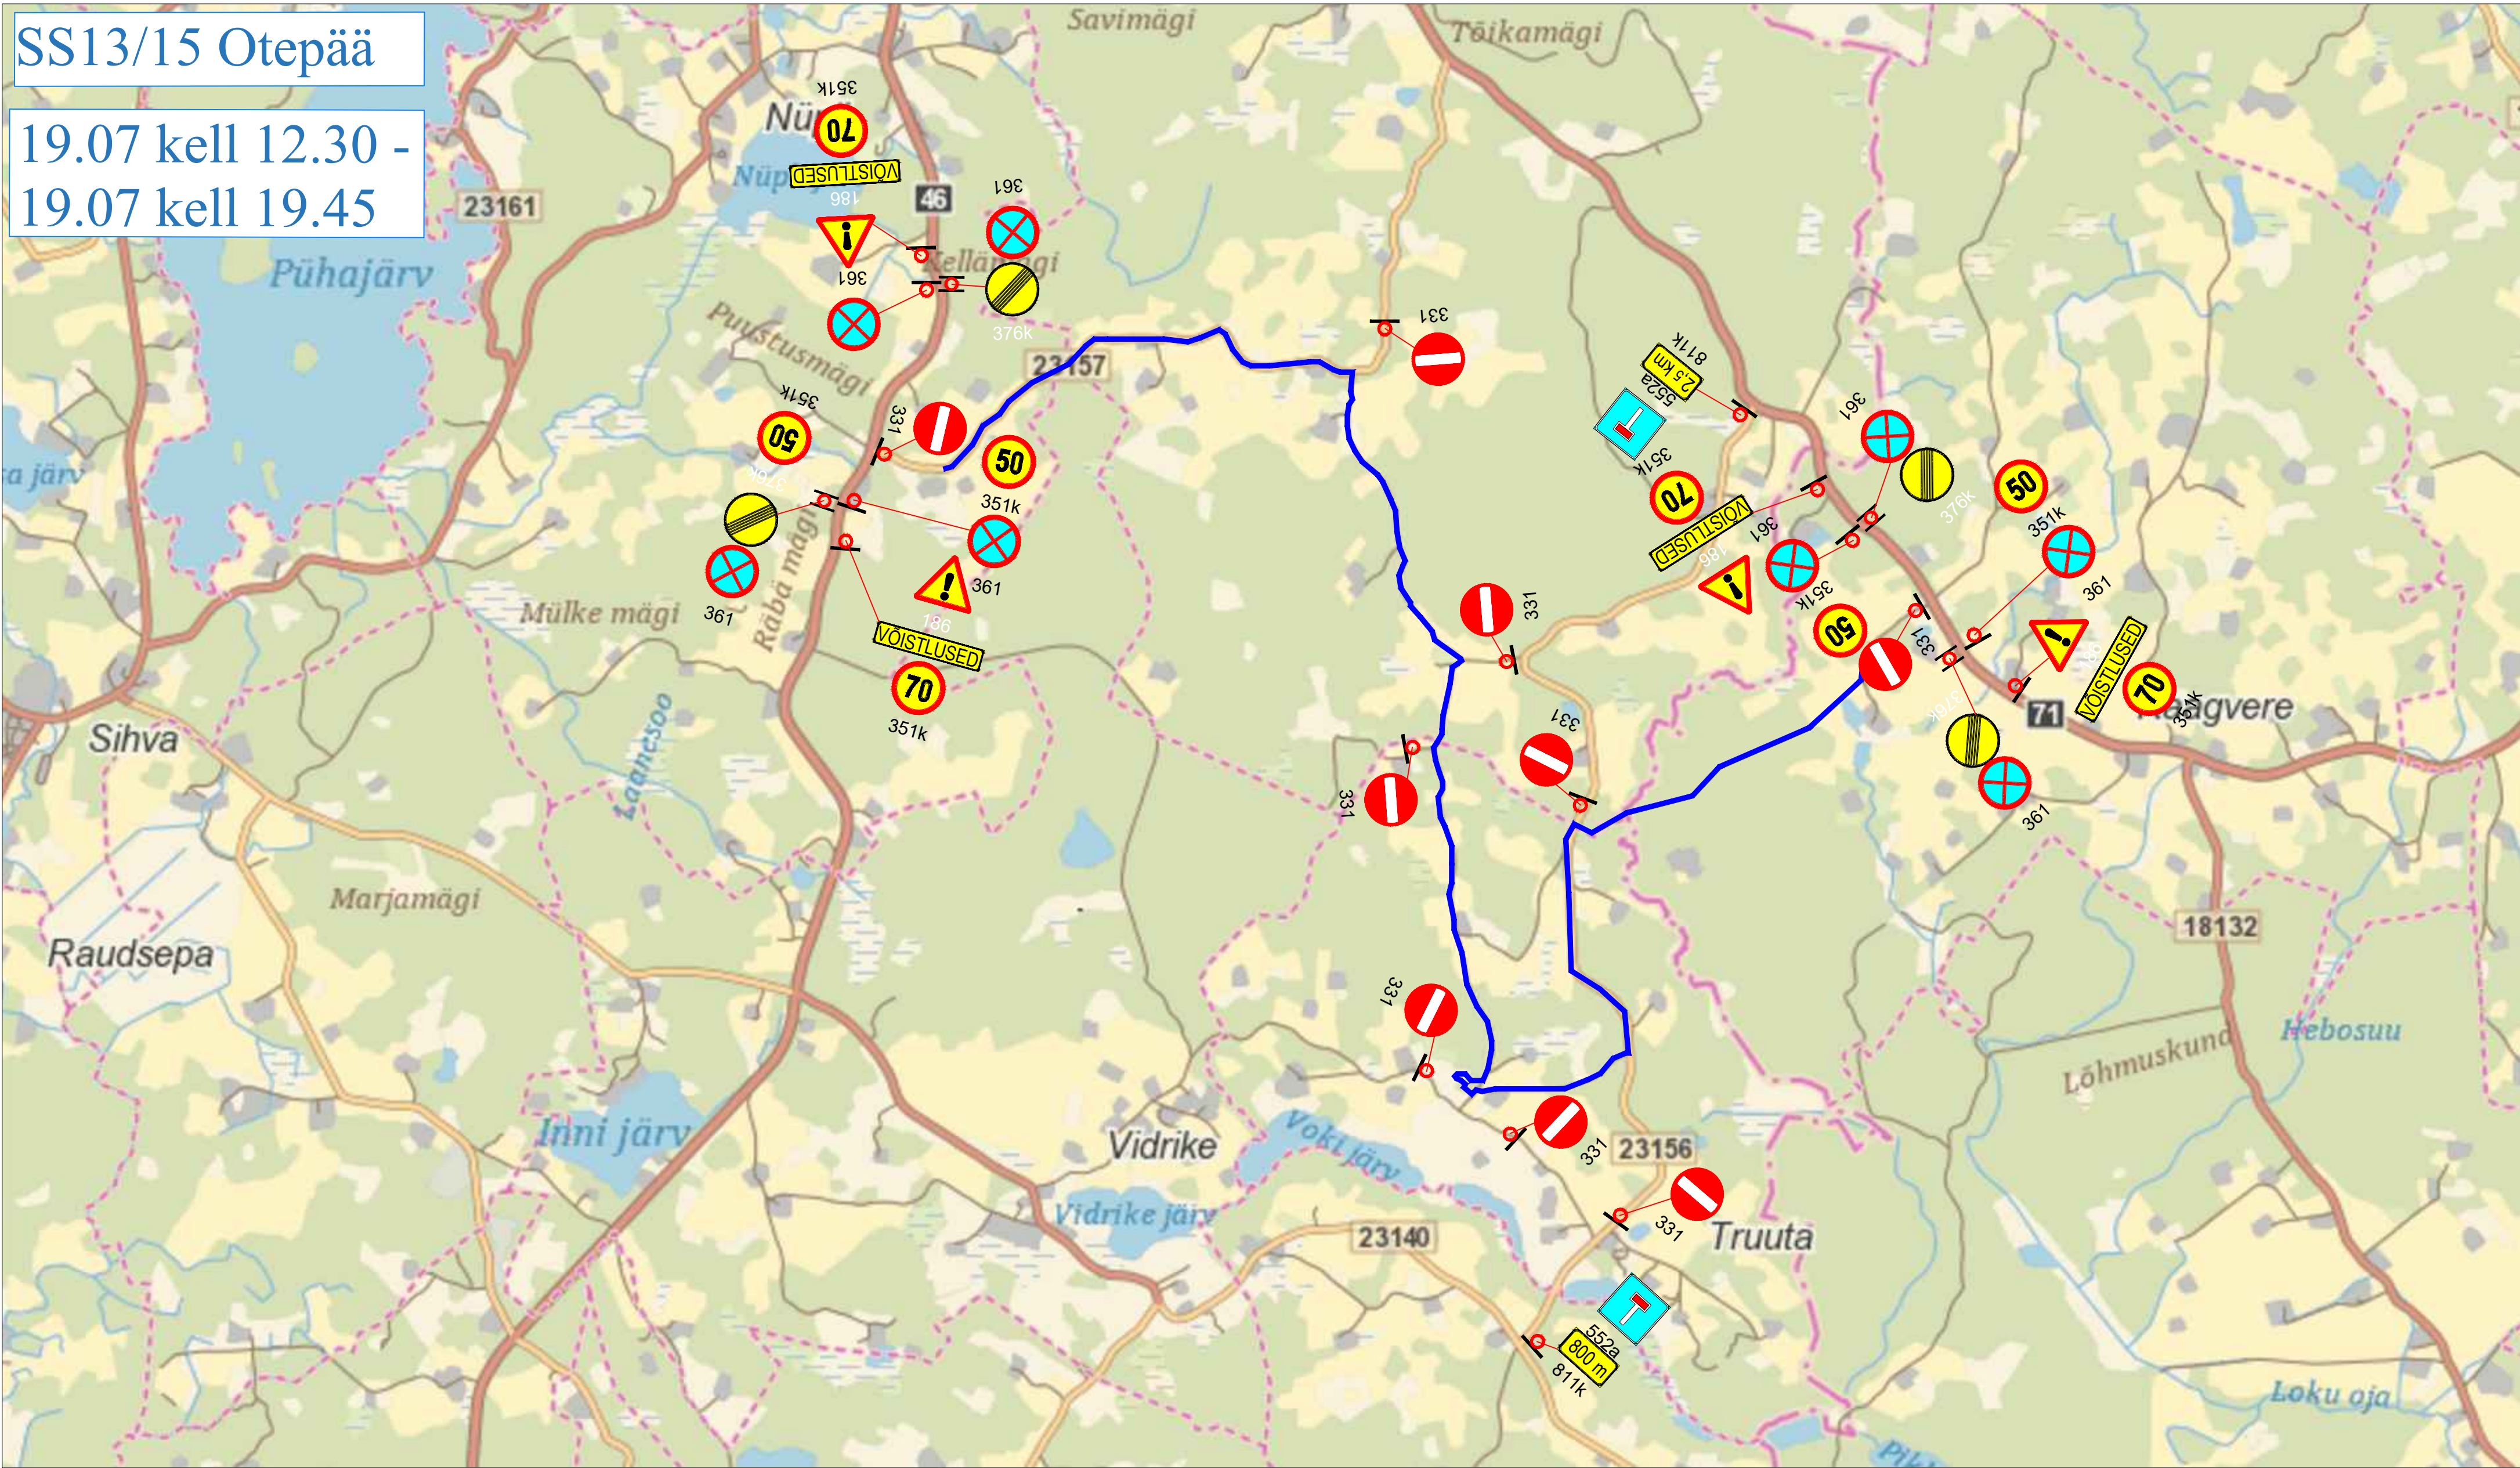

Märkused:

1. Muud olemasolevad liiklusemärgid, mis lähevad vastuollu antud ajutise ehitusaegse liiklusskeemiga, tuleb kinni katta.
2. Vajadusel korrigeerida liiklusskeem tööetapil olukorra kohaseks.
3. Vajadusel lisada objektile täiendavaid liiklusemärgid.
4. Ajutised ehitusaegsed liiklusemärgid tuleb paigaldada nii, et nad on liiklejale üheselt mõistetavad ja arusaadavad.
5. Tagada kogu ehitustööde vältel ajutiste liiklusemärgide püstitolek ja loetavus.
6. Joonist lugeda märgitud numbrite järgi.

LEPPEMÄRGID

-  Paigaldatav ajutine liiklusemärk
-  Olemasolev liiklusemärk



Tähe põik 8, Kambja vald, Tartu maakond
Telefon: +372 5248 400
E-post: info@lounaliiklus.ee

Koostas: Indrek Vähi

Tellijä: Estonia Autosport Events MTÜ

Projekti nimetus:
Rally Estonia 2025

Objekti asukoht:
Valga maakond

Joonis: SS13/15 Otepää

Kuupäev
09.04.2025

Töö nr:
097/25

Joonis nr :
1 - (1)

Mootkava