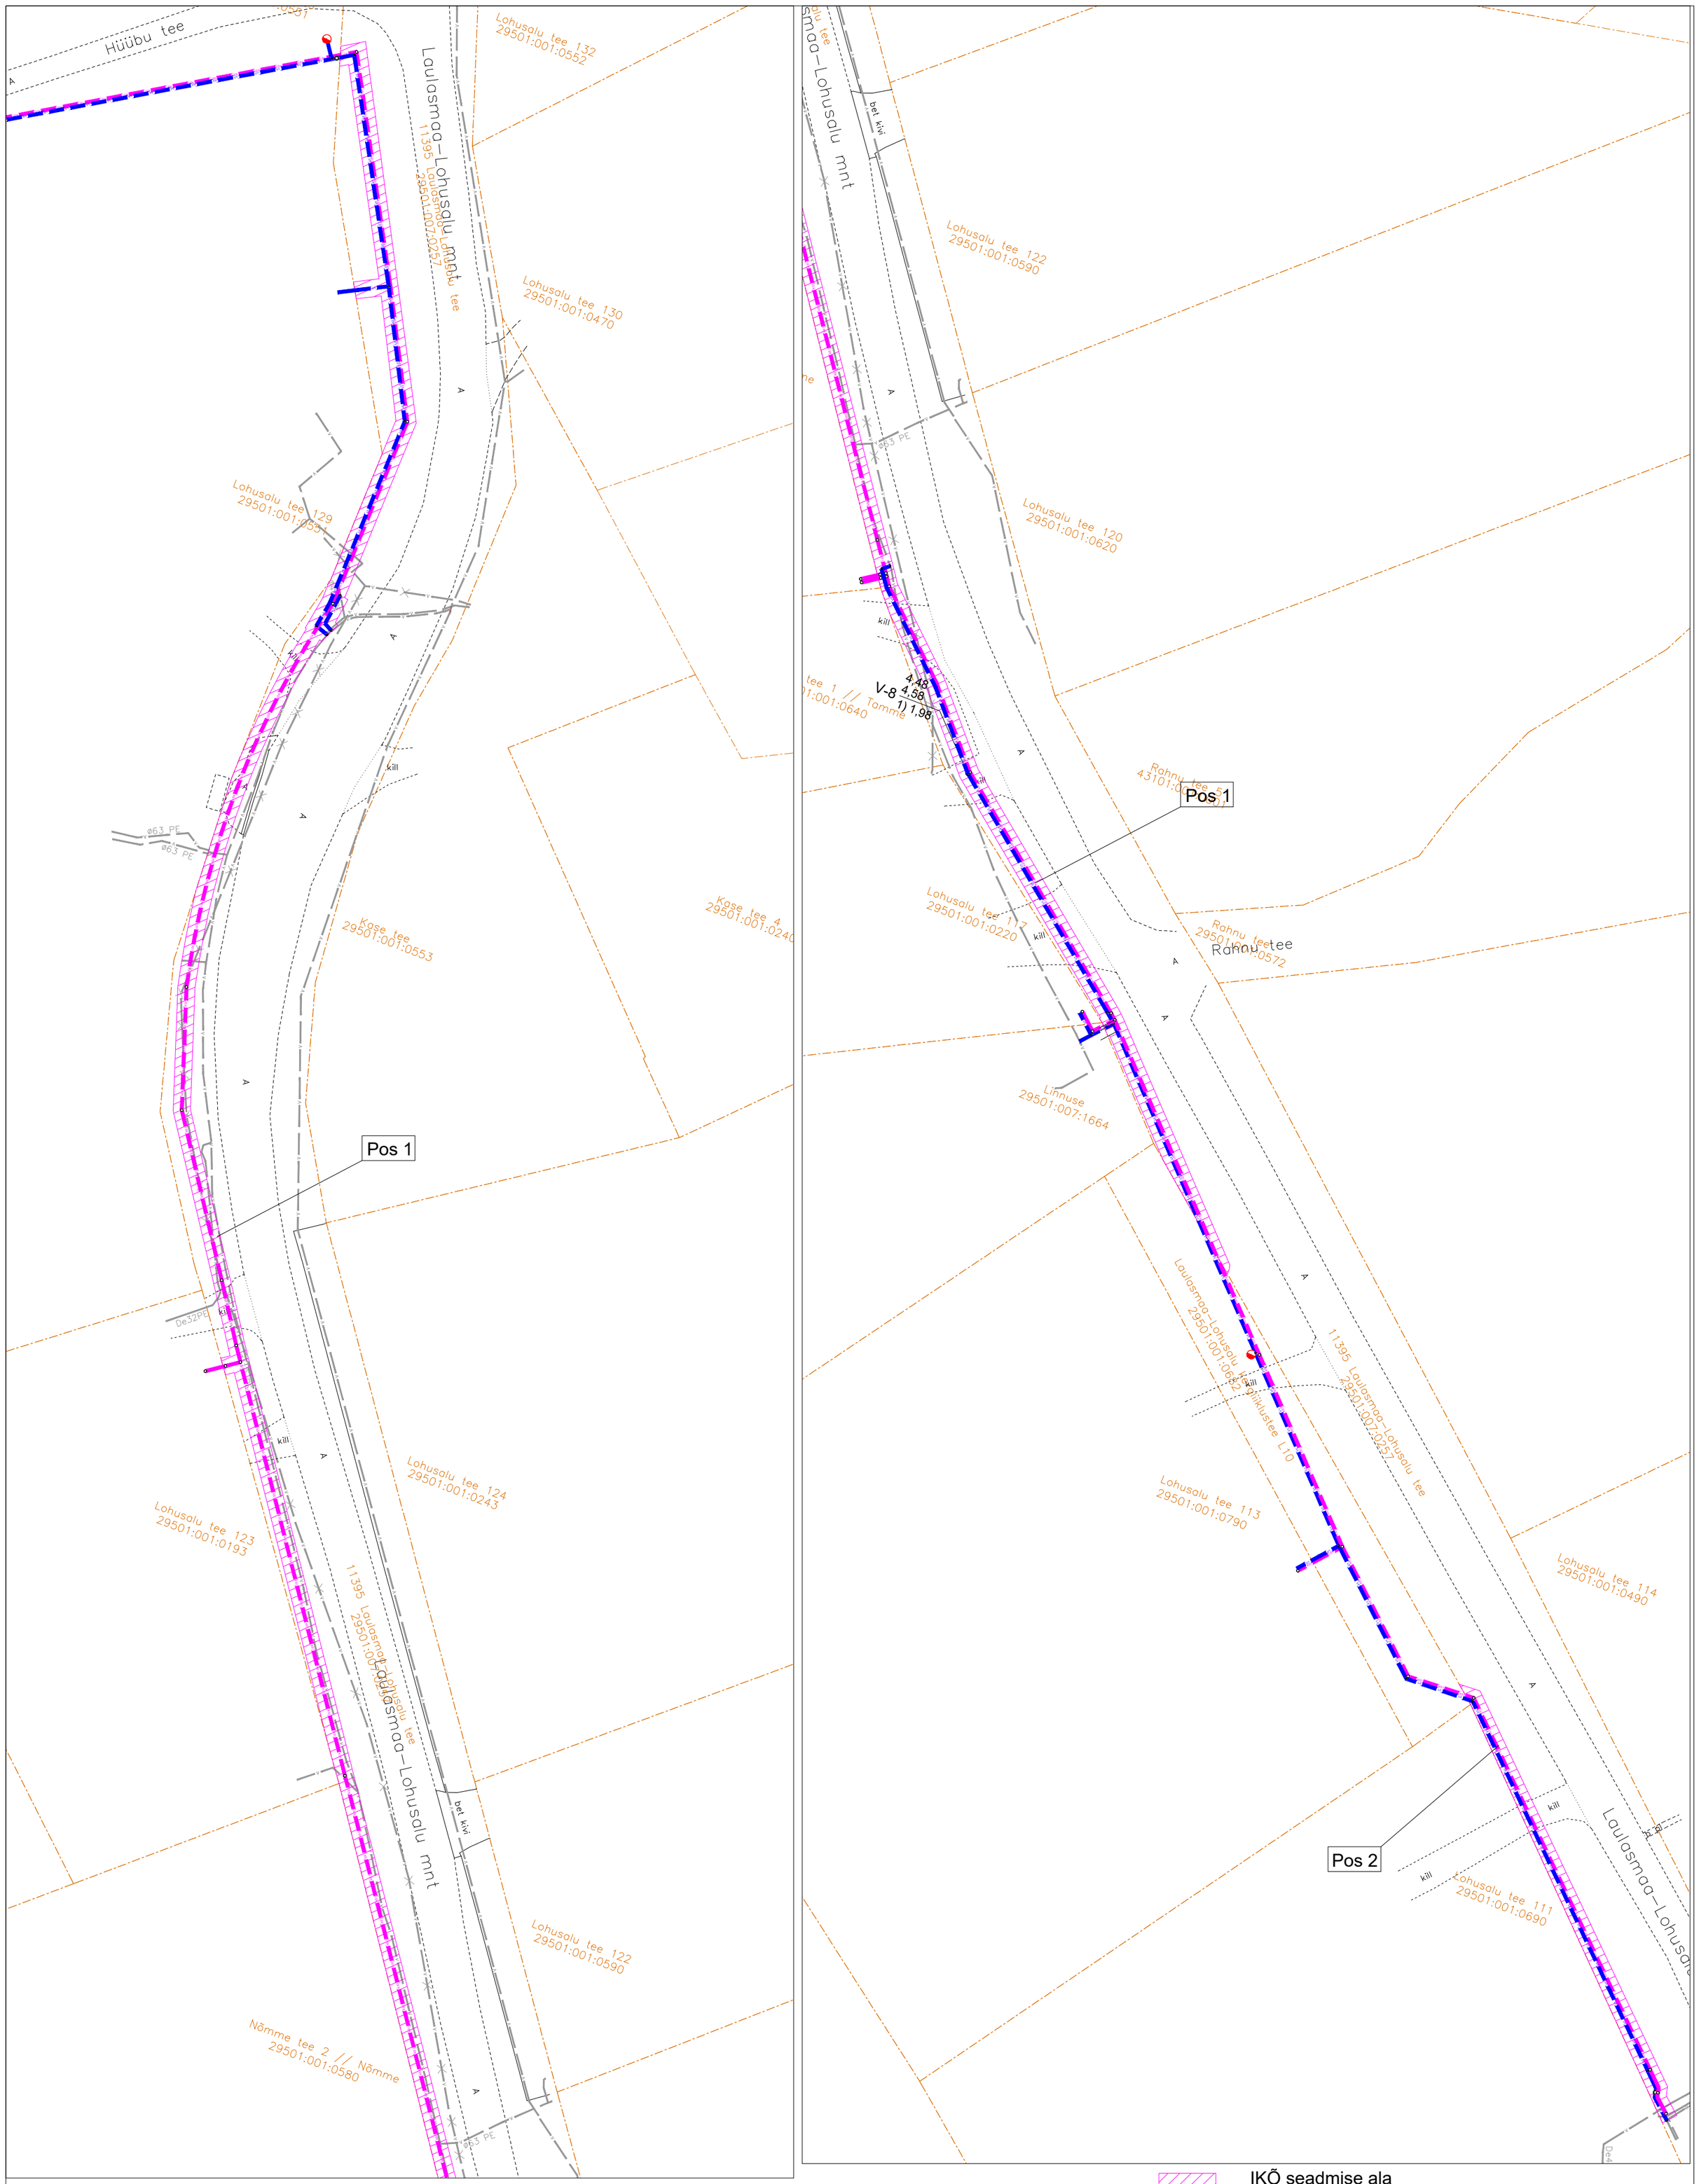


IKÕ ala Pos nr (plaanil)	Kinnistu registriosa nr	Katastriüksuse tunnus, nimi ja sihtotstarve	IKÕ ala pindala ruutmeetrites m^2
Pos 1	9243350	29501:007:0257; 11395 Laulasmaa-Lohusalu tee; Transpordimaa	760
Pos 2	9243350	29501:007:0257; 11395 Laulasmaa-Lohusalu tee; Transpordimaa	109

IKÕ seadmise ala

Kinnistu piir

Projekteeritud veetorustik 230,3 m

Projekteeritud survekanalisatsiooni torustik 430,3 m

Olemasolev veetorustik

Olemasolev survekanalsiatsioonitorustik

ISIKLIKU KASUTUSÕIGUSE SEADMISE PLAAN

Projekti nimetus / asukoht Lohusalu reoveekogumisala Hüübu tee piirkonna ÜVK projekteerimis- ja ehitustööd			Töö nr 2026-021
Koostaja/projekteerija: Viimsi Keevitus/Kert Kartau	Mõõtkava 1:500	Leht / formaat A2	Kuupäev 28.09.2026