


VAADE 1

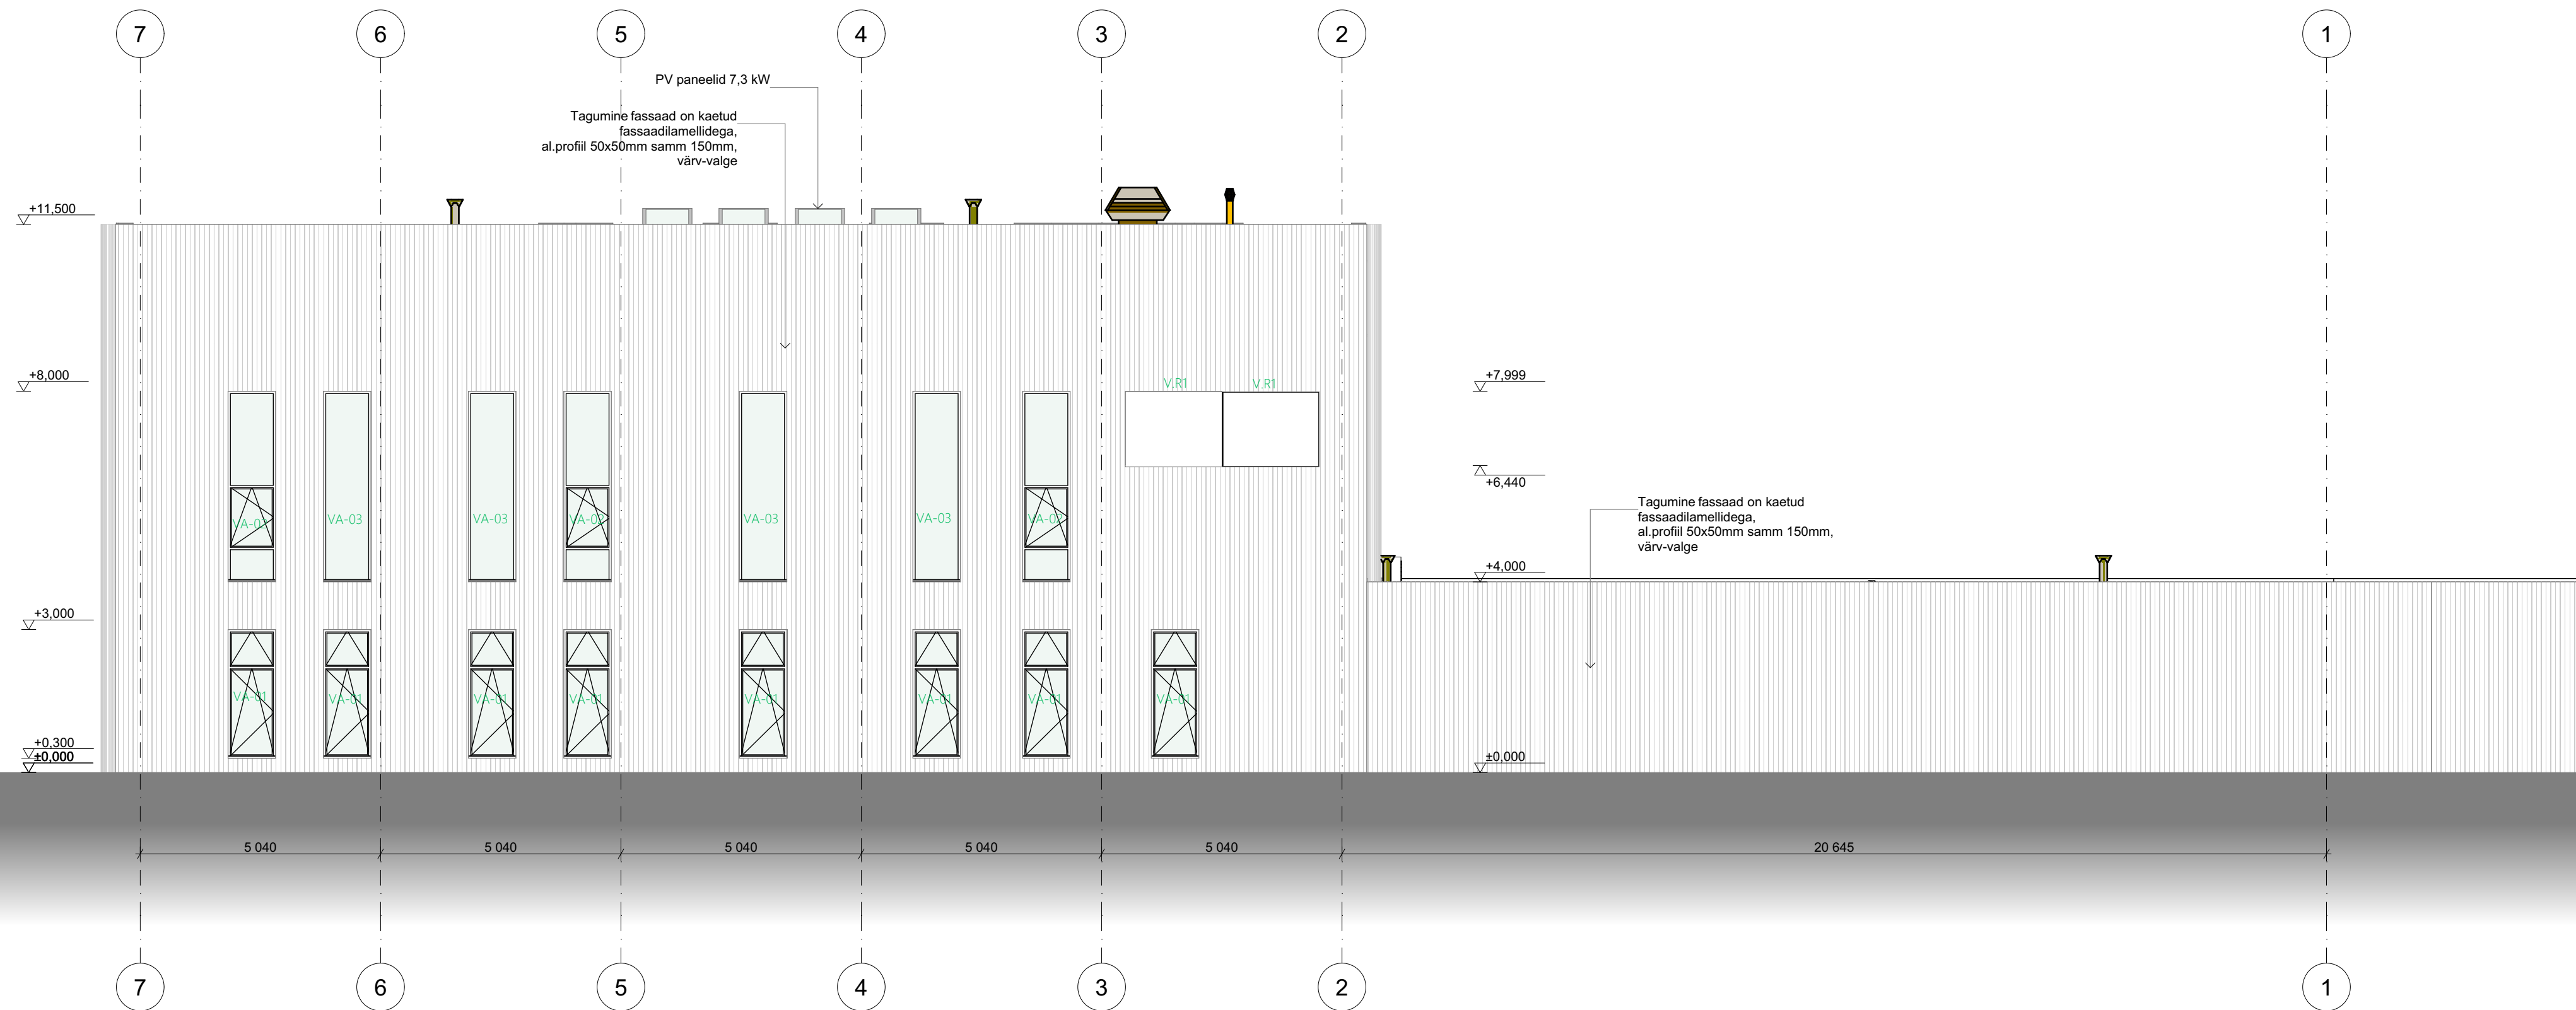

MÄRKUSED:

1. Kõik muudatused kooskõlastada arhitektiga.
2. Kõik mõõdud ja kõrgusmärgid kontrollida ehitusel.
3. Joonist käsitleda koos arhitektuurse osa mistahes jooniste ja seletuskirjaga. Vastuolu ilmnmisel käesoleva joonise ning arhitektuurse või mistahes muu projekti osa jooniste või seletuskirja vahel tuleb koheksel teavitada projekteerijat või projektijuhti.
4. Nõuded kasutatavatele materjalidele, konstruktsioonidele, toodetele ja tööde kvaliteedile vaata ehituskirjeldusest ja konstruktsioonitüüpide joonistelt ja konstr. osa projektist.
5. Kui projektis pole öeldud teisiti, tuleb kõikide ehitustoodete kasutamisel lähtuda tootjapoolsetelt paigaldamis- ja kasutamisuhistest
6. Käesolevas projektis määratud materjale võib asendada tehnilisi ja visuaalselt omaduste poolest võrdväärsetega, kui see ei vähenda tehnilisi, esteetilisi või muuladaseid kvaliteediomadusi. Kõik valitud materjalide asendused tuleb kooskõlastada projekti arhitektidega ning tellijaga.

Muudatuse tähtis	Muudatuse sisu	Muudatuse aeg	Version
v02-03	VA-01 akende ülemine osa muudetud elektriliselt avatavaks.	07.02.2022 14:47	v02
v03-09	Lisatud kõrgusmärgid.	14.02.2022 13:19	v03

	Projektbüroo OÜ Reg.Nr.:14426010 EEP002430 +372 513 4362 info@projektiburoo.ee	Projekt:	KREENHOLMI STAADIONI EHITUSPROJEKT	Kuupäev:	02.03.2022
		Tellijä:	Narva Linnavalitsuse Linnamajandusamet	Möötkava	1:100
Vastutav arhitekt:	Jane Teresk (elektronilised digitaalselt)	Loo nr:	2102	Adress:	26.Juuli tn 4, Narva linn, Ida-Viru maakond
Arhitekt:	Olga Batuhtina, Anastassia Nerobova	Staadium:	pp	Joonis:	Poksihoone- Vaade 2
				Joonise nr:	AR-6-05