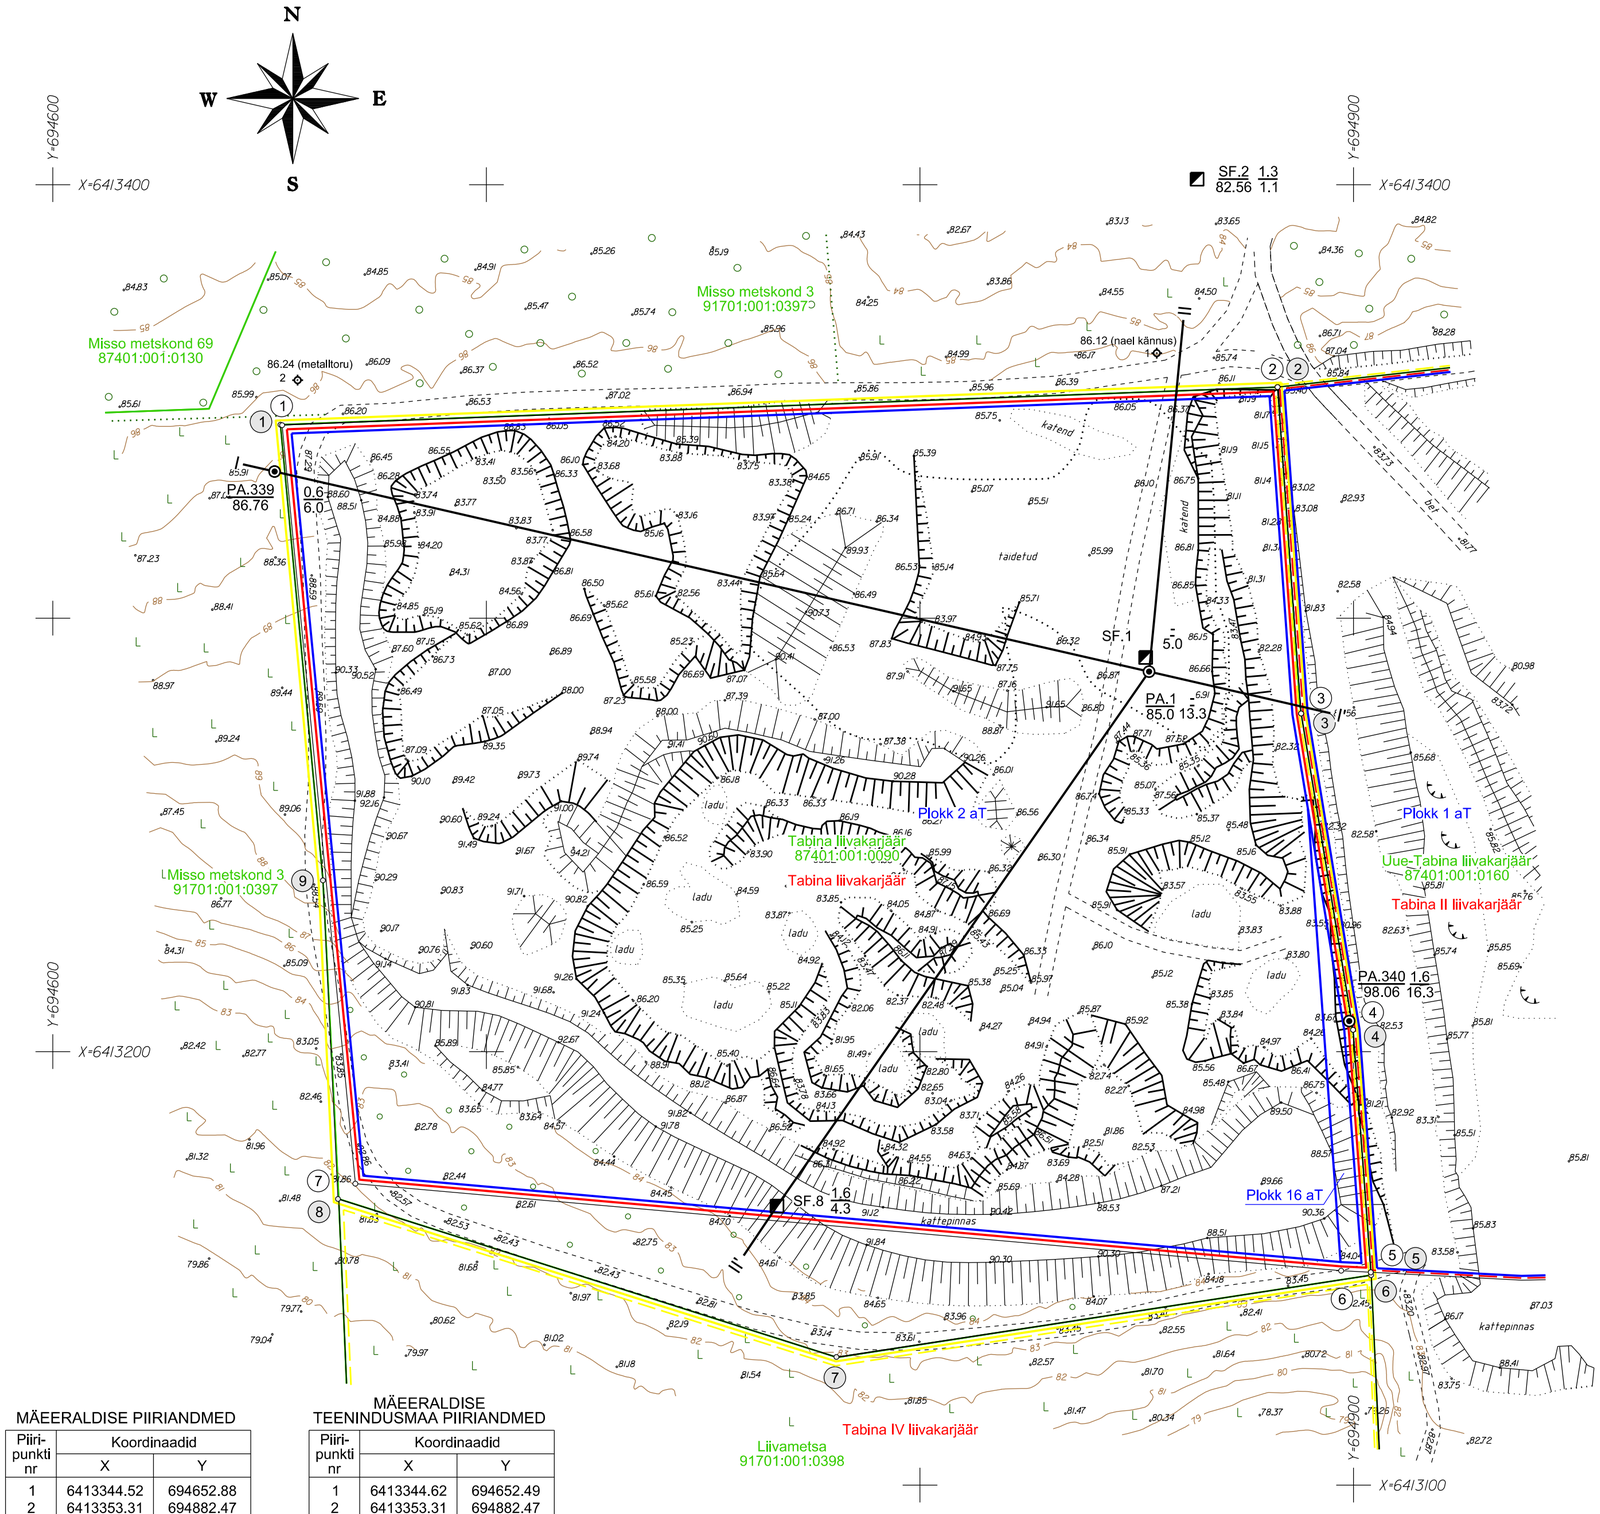

ASENDISKEEM M 1:50 000
Kaardileht 5422 Võru

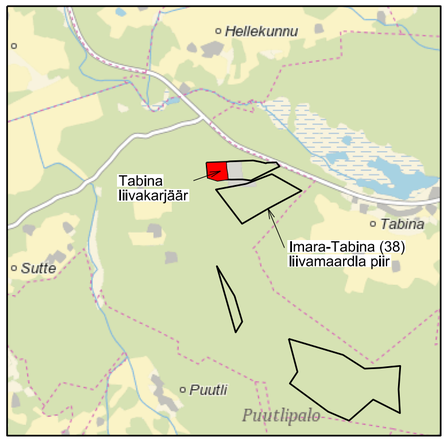

LEPPEMÄRGID:

- Mäeeraldise piir, piiripunkt ja number
- Mäeeraldise teenindusmaa piir, piiripunkt ja number
- Külgneva mäeeraldise piir
- Külgneva mäeeraldise teenindusmaa piir
- Plokk 2 aT — Aktiivse tarbevaru ploki piir ja number
- Tabina liivakarjäär 87401:001:0090 — Katastriüksuse piir, tunnus ja nimetus
- Geoloogilise läbilõike joon
- 83 — Maapinna samakõrgusjoon, abs m
- Maavara astang
- Nõlv
- Geoloogiline puurauk (geoloogilise uuringu aruanne, 1996)
- Šurf (geoloogilise uuringu aruanne, 1996)

PA.340	1.6	Puuraugu nr	Kasvukihi paksus, m
98.06	16.3	Suudme abs. kõrgus	Kasuliku kihi paksus, m
SF.2	1.3	Šurfi nr	Kasvukihi paksus, m
82.56	1.1	Suudme abs. kõrgus, m	Kasuliku kihi paksus, m

MÄEERALDISE PIIRIANDMED

Piiri-punkti nr	Koordinaadid X	Y
1	6413344.52	694652.88
2	6413353.31	694882.47
3	6413278.01	694887.90
4	6413205.05	694899.87
5	6413149.10	694903.98
6	6413149.46	694897.14
7	6413169.54	694669.77

Mäeeraldise pindala 4.38 ha

MÄEERALDISE TEENINDUSMAA PIIRIANDMED

Piiri-punkti nr	Koordinaadid X	Y
1	6413344.62	694652.49
2	6413353.31	694882.47
3	6413278.01	694887.90
4	6413205.05	694899.87
5	6413149.10	694903.98
6	6413148.43	694904.04
7	6413129.56	694780.71
8	6413166.00	694665.76
9	6413239.51	694662.29

Mäeeraldise pindala 4.79 ha

Joonmõõtkava
0 10 25 50 m

MÄRKUSED:
1. Koordinaadid L-Est'97 süsteemis, kõrgused EH2000 süsteemis.
2. Mõõdistamise lähtekoordinaadid ja kõrgused Trimble VRS Now püsijaamade võrk.
3. Lähtepunktid: tihendusvõrk Tabina-2 nr 119, H = 71.986 m.
4. Katastriüksuse piirid Maa-ameti geoportaali ruumiandmetest digitaalselt 07.01.2021. a (plaanil skemaatiliselt)
5. Maardla plokkide piirid väljastatud Maa-ameti poolt digitaalselt 09.11.2020. a (plaanil skemaatilised).
6. Mäeeraldise lamam asub absoluutkõrgusel 80.16 m (EH2000).
7. Tsementeerunud liiva kaevandamise nurk on ca 90° ja loomuliku varisemise nurk 70-80°. Mäeeraldise külgedel ei arvestata nõlvatervikutega, mäeeraldise kaevandatav varu võrdub aktiivse tarbevaruga.
8. Kasutatud:
   Tabina liivakarjääri mäetööde plaan seisuga 19.04.2018, OÜ J. Viru Markšeideribüroo 21.05.2018, töö nr 18059

Markšeideribüroo
OÜ J.Viru Markšeideribüroo
Tel: 634 4552
E-post: info@vmb.ee
www.vmb.ee
Tartu mnt 84a-50
10112 Tallinn

Võru maakond Võru vald
TABINA LIIVAKARJÄÄR

Gr lisa 1
Töö nr 21029

MÄÄTERALDISE PLAAN

Mõõtkava: 1:1000
Formaat A2
Mõõdistatud: 19.04.2018

Koostas	Kaupo Rõivasepp	/allkirjastatud digitaalselt/
Joonestas	Kaupo Rõivasepp	/allkirjastatud digitaalselt/
Kinnitas	Tõnis Kattel	/allkirjastatud digitaalselt/

Tellija: osaühing Kiviliiv
Üleoru, Vana-Vastsellina küla
65254 Võru vald Võru maakond

Koostatud: 08.02.2021