Talumiskohustuse ala plaan
Põhja-Pärnumaa vald Eerma küla Halinga metskond 184 kinnistu reg.osa nr 4074406
M 1:500

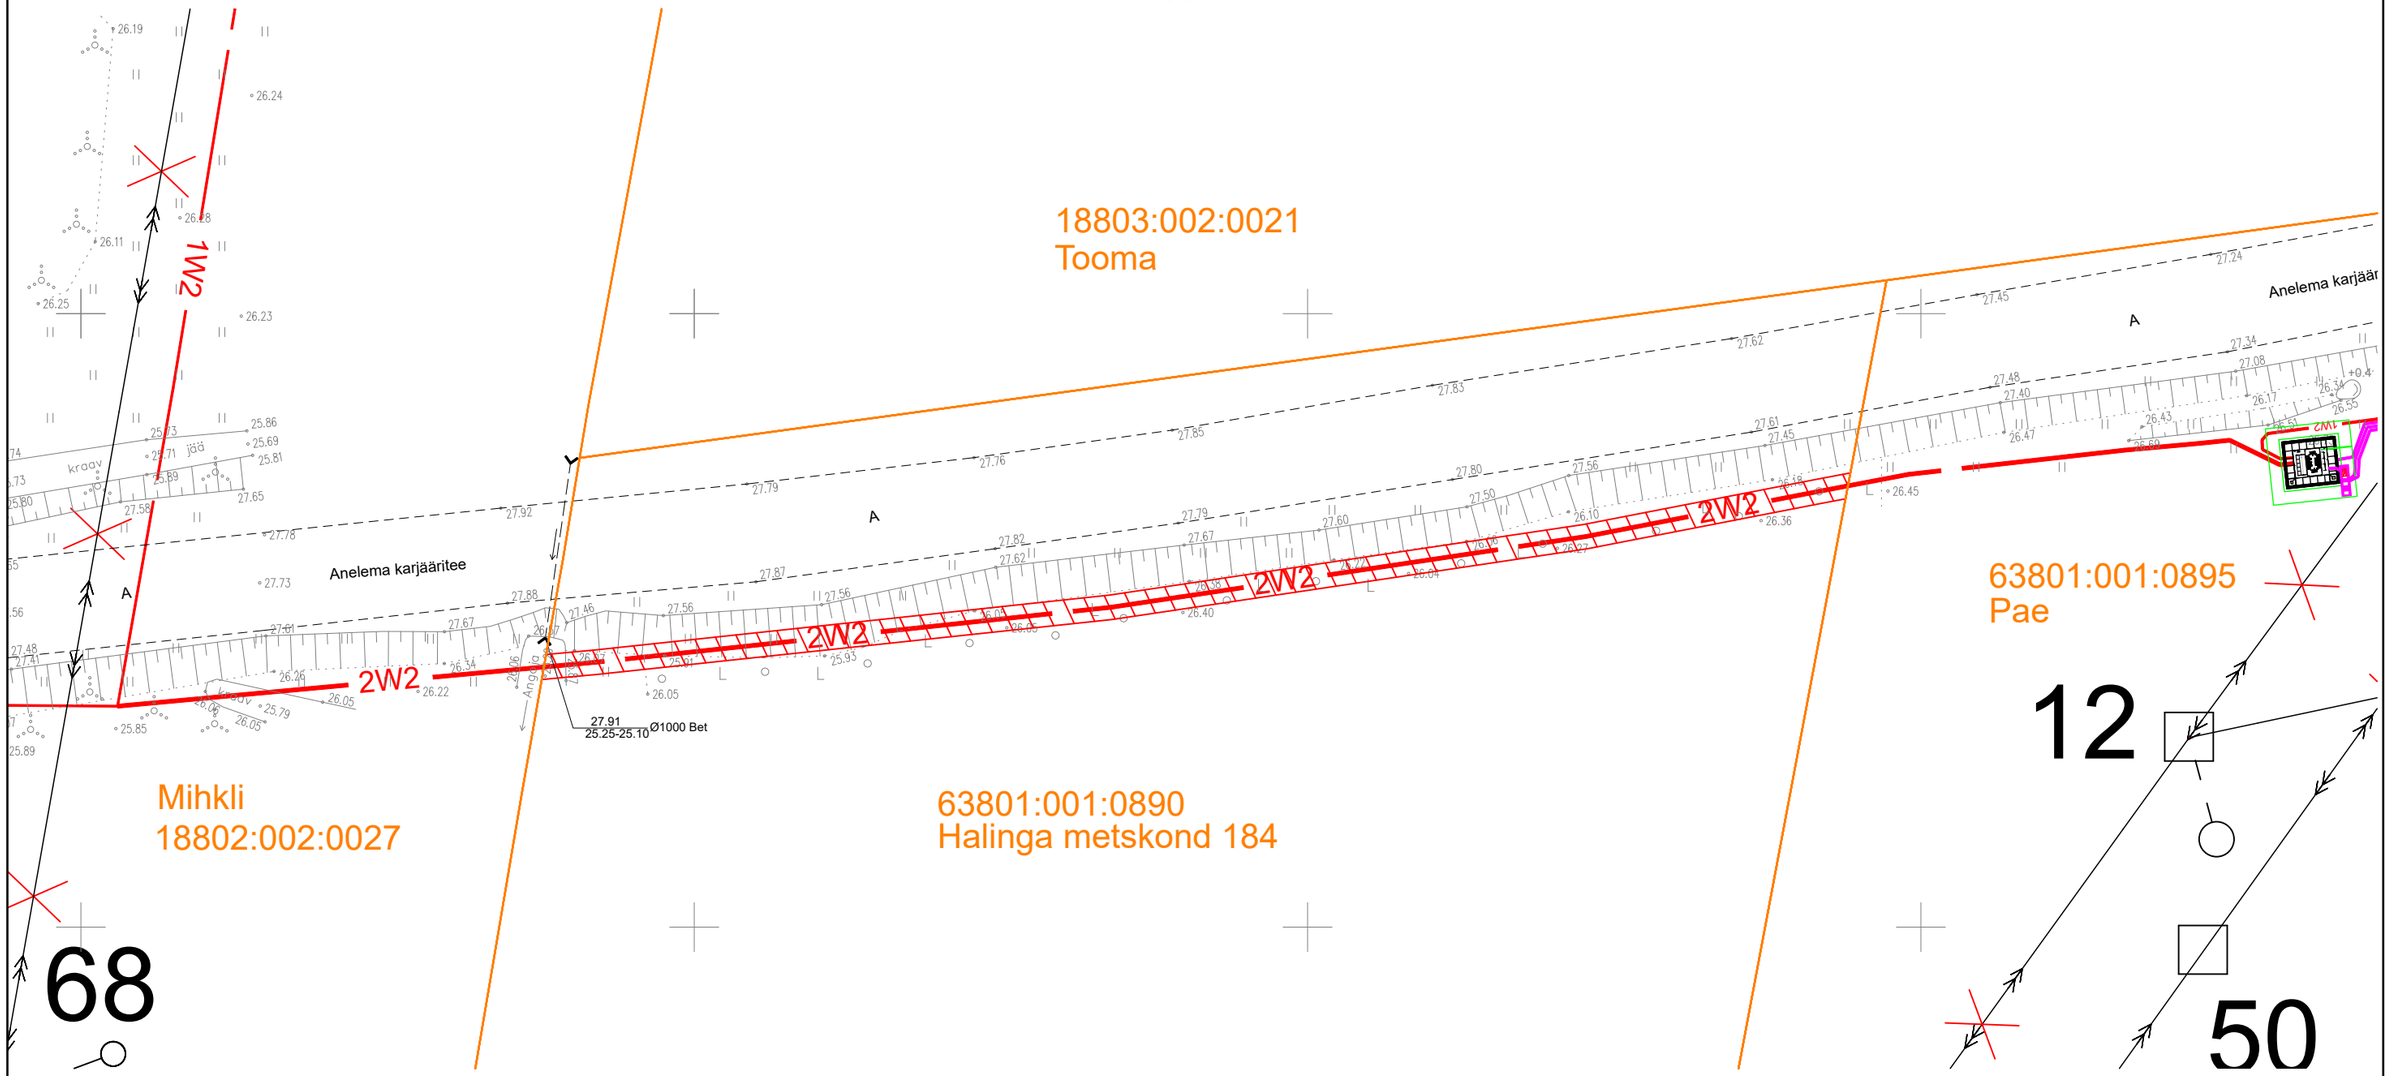

Katastriüksuse piir

Talumiskohustuse ala

1W2 Projekteeritud 10 kV maakaabelliin