


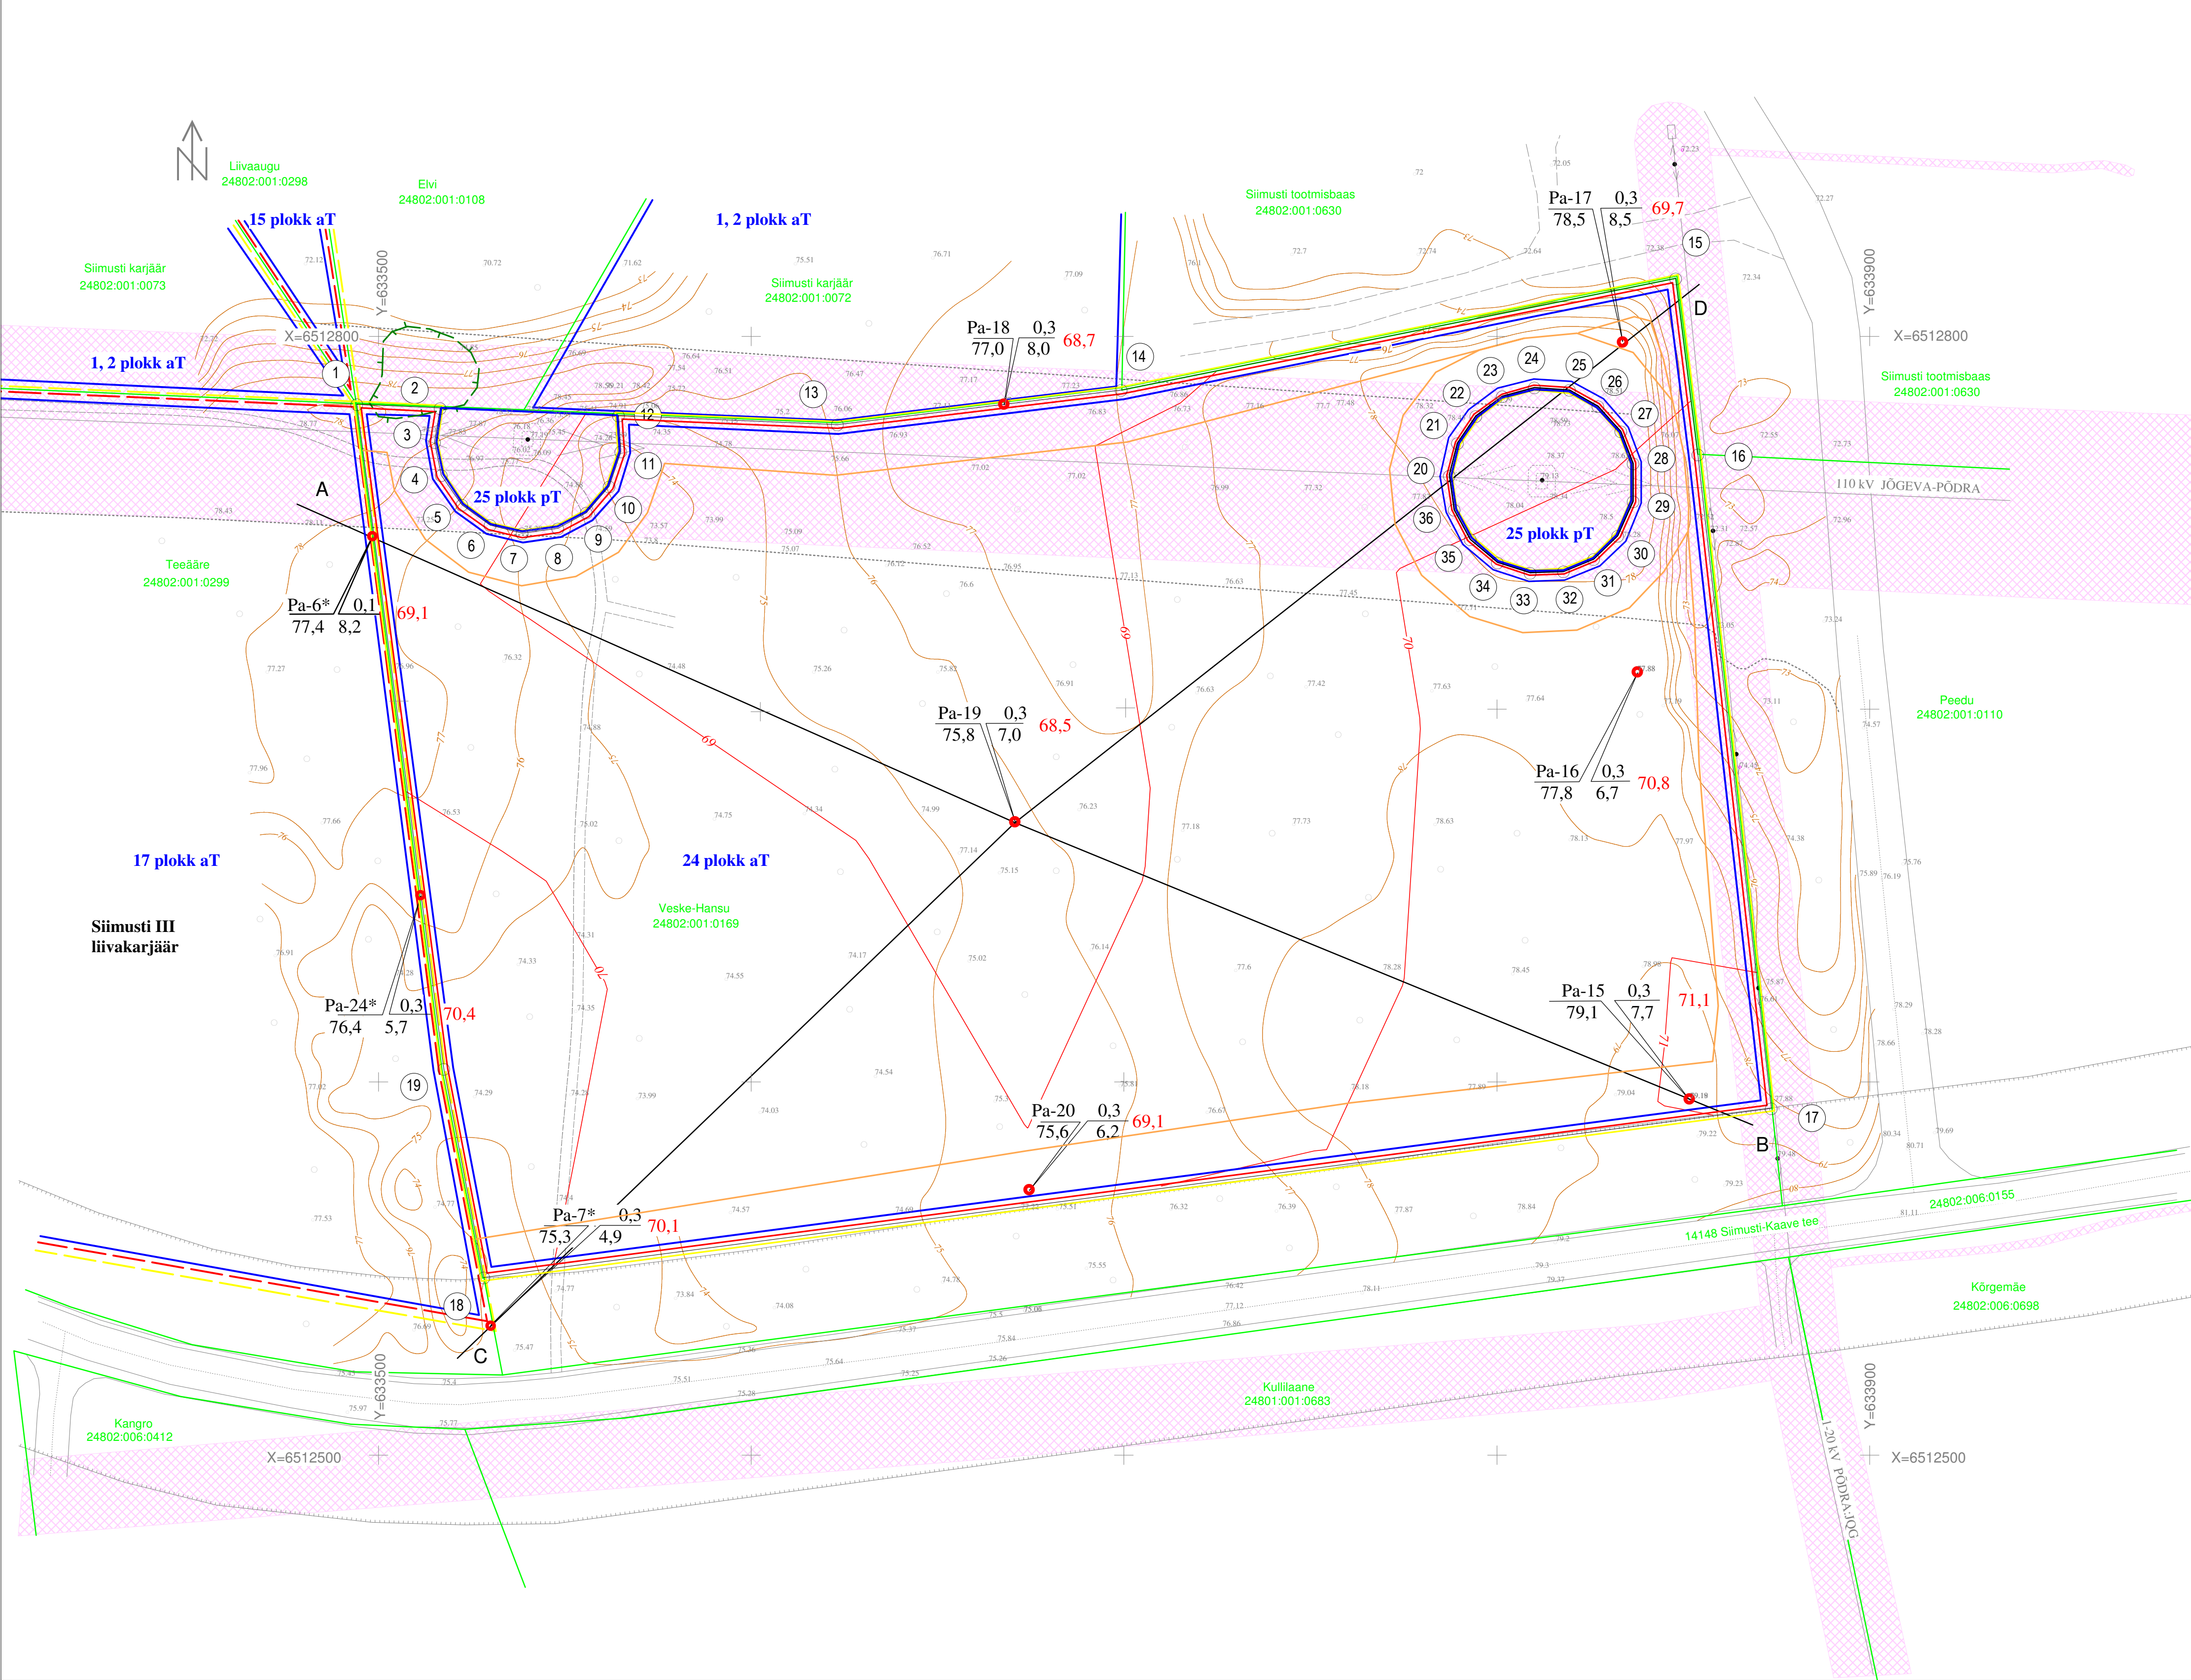

SIIMUSTI V UURINGURUUMI PLOKK 24
TARBEVARU ARVUTAMISEKS KASUTATUD
PUURAUKUDE KOORDINAADID L-EST97

Puur- augu nr	X	Y	Z
Pa 15	6512595,2	633851,6	79,1
Pa 16	6512709,7	633837,7	77,8
Pa 17	6512784,2	633829,1	78,5
Pa 18	6512782,0	633667,8	77,0
Pa 19	6512669,6	633670,8	75,8
Pa 20	6512570,9	633674,6	75,6
Pa 6*	6512746,2	633498,3	77,4
Pa 7*	6512534,5	633530,1	75,3
Pa 24*	6512649,9	633511,3	76,4

SIIMUSTI V UURINGURUUMIS
UURITUD PLOKK 25 (pT)
PIIRIPUNKTIDE KOORDINAADID L-EST97

Punkt	X	Y
2	6512780,78	633516,54
3	6512771,68	633515,05
4	6512762,74	633516,87
5	6512754,80	633522,34
6	6512749,34	633529,95
7	6512747,18	633538,55
8	6512748,51	633548,15
9	6512752,65	633555,77
10	6512759,76	63361,89
11	6512769,03	63363,04
12	6512778,80	63364,37


Pindala: 0,13 ha

SIIMUSTI V UURINGURUUMIS
UURITUD PLOKK 25 (pT)
PIIRIPUNKTIDE KOORDINAADID L-EST97

Punkt	X	Y
20	6512762,58	633787,31
21	6512771,35	633789,46
22	6512778,63	633794,42
23	6512783,93	633801,54
24	6512786,24	633810,15
25	6512785,58	633819,58
26	6512781,28	633827,19
27	6512774,49	633833,32
28	6512765,89	633836,63
29	6512755,79	633836,63
30	6512746,52	633832,49
31	6512740,23	633826,04
32	6512736,92	633817,93
33	6512736,59	633808,99
34	6512739,41	633800,22
35	6512745,53	633792,93
36	6512753,47	633788,63

Pindala: 0,19 ha

ASUKOHASKEEM M 1:50 000

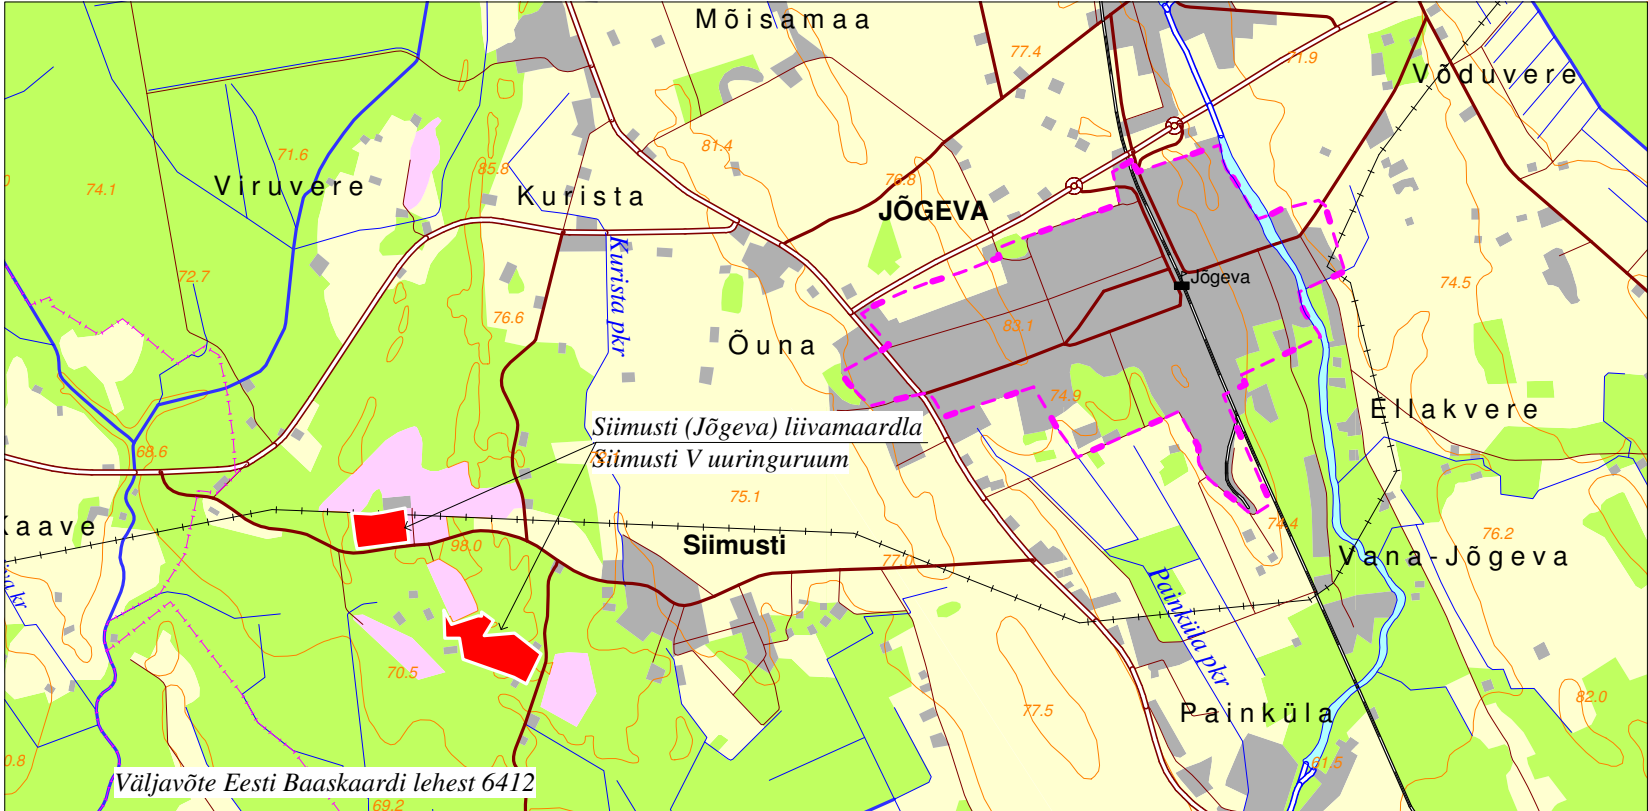

- LEPPEMÄRGID
- 1 mäeeraldis piir, piiripunkt ja selle number
 - 2 mäeeraldis teenindusmaa piir, piiripunkt ja selle number
 - Veske-Hansu 24802:001:0169 katastrirüksuse piir, tunnus ja lähiaadress
 - Pa-15 0,3 71,1 puurauk, puuraugu nr katendi paksus, m lamami abs. kõrgus, m
79,1 7,7 kasuliku kihi paksus, m
* - rajatud 2008.a (EGF 8103)
 - A B geoloogilise läbilõike joon
 - aT tarbevaru plokki piir, piiripunkt ja selle number, varu kategooria
 - 69 mäeeraldis lamami samakõrgusjoon
 - 60,1 nõlvaterviku jalami piir
 - 70 punkti kõrgus, m
 - reljeefi samakõrgusjoon
 - kõlgnava Siimusti III liivakarjääri mäeeraldis piir
 - kõlgnava Siimusti III liivakarjääri mäeeraldis teenindusmaa piir
 - elektripaigaldise kaitsevöönd
 - maantee kaitsevöönd
 - tumepunase neuvaiba (Epipactis atrorubens) kasvukoht

SIIMUSTI IV LIIVAKARJÄÄRI PÕHJAPOOLSE
KAEVEVÄLA MÄEERALDIS JA TEENINDUSMAA
PIIRIPUNKTIDE KOORDINAADID L-EST97

Punkt	X	Y
1	6512781,77	633494,20
2	6512780,78	633516,54
3	6512771,68	633515,05
4	6512762,74	633516,87
5	6512754,80	633522,34
6	6512749,34	633529,95
7	6512747,18	633538,55
8	6512748,51	633548,15
9	6512752,65	633555,77
10	6512759,76	63361,89
11	6512769,03	63363,04
12	6512778,80	63364,37
13	6512776,31	633623,13
14	6512785,58	633699,26
15	6512815,54	633848,05
16	6512768,37	633854,01
17	6512592,93	633873,70
18	6512547,59	633528,29
19	6512603,53	633517,54
20	6512762,58	633787,31
21	6512771,35	633789,46
22	6512778,63	633794,42
23	6512783,93	633801,54
24	6512786,24	633810,15
25	6512785,58	633819,58
26	6512781,28	633827,19
27	6512774,49	633833,32
28	6512765,89	633836,63
29	6512755,79	633836,63
30	6512746,52	633832,49
31	6512740,23	633826,04
32	6512736,92	633817,93
33	6512736,59	633808,99
34	6512739,41	633800,22
35	6512745,53	633792,93
36	6512753,47	633788,63

Pindala: 7,46 ha

Kasutatud materjalid:
Katastrirüksuste piirid ja kitsendused Maa-ametist.
Riskikoordinaadid L-EST 97 süsteemis, kõrgused EH2000 süsteemis.

Siimusti IV liivakarjääri mäeeraldis plaan		Graafiline lisa 1; leht 1
Töö:	Siimusti IV liivakarjääri mäeeraldis maavara kaevandamise loa taotlus	Töö nr 22-635
Asukoht:	Jõgeva maakond, Jõgeva vald, Siimusti (Jõgeva) liivamaardla	M 1:1000 0 10 20 40 m
Tellijä:	OÜ MOREEN Kaavere küla, Põltsamaa vald, 48012 Jõgevamaa, e-mail: moreen@moreen.ee, tel 7739231	Tellijä esindaja: Märt Maurer
MAAVARAUURINGUD OÜ Reg. nr 14346587 Liiva 41, 50303, Tartu		Detsember 2022
Koostas ja toimetas: geoloog Rein Grünberg, e-mail: rein.grynberg@gmail.com, tel 5158198		Allikiri: