
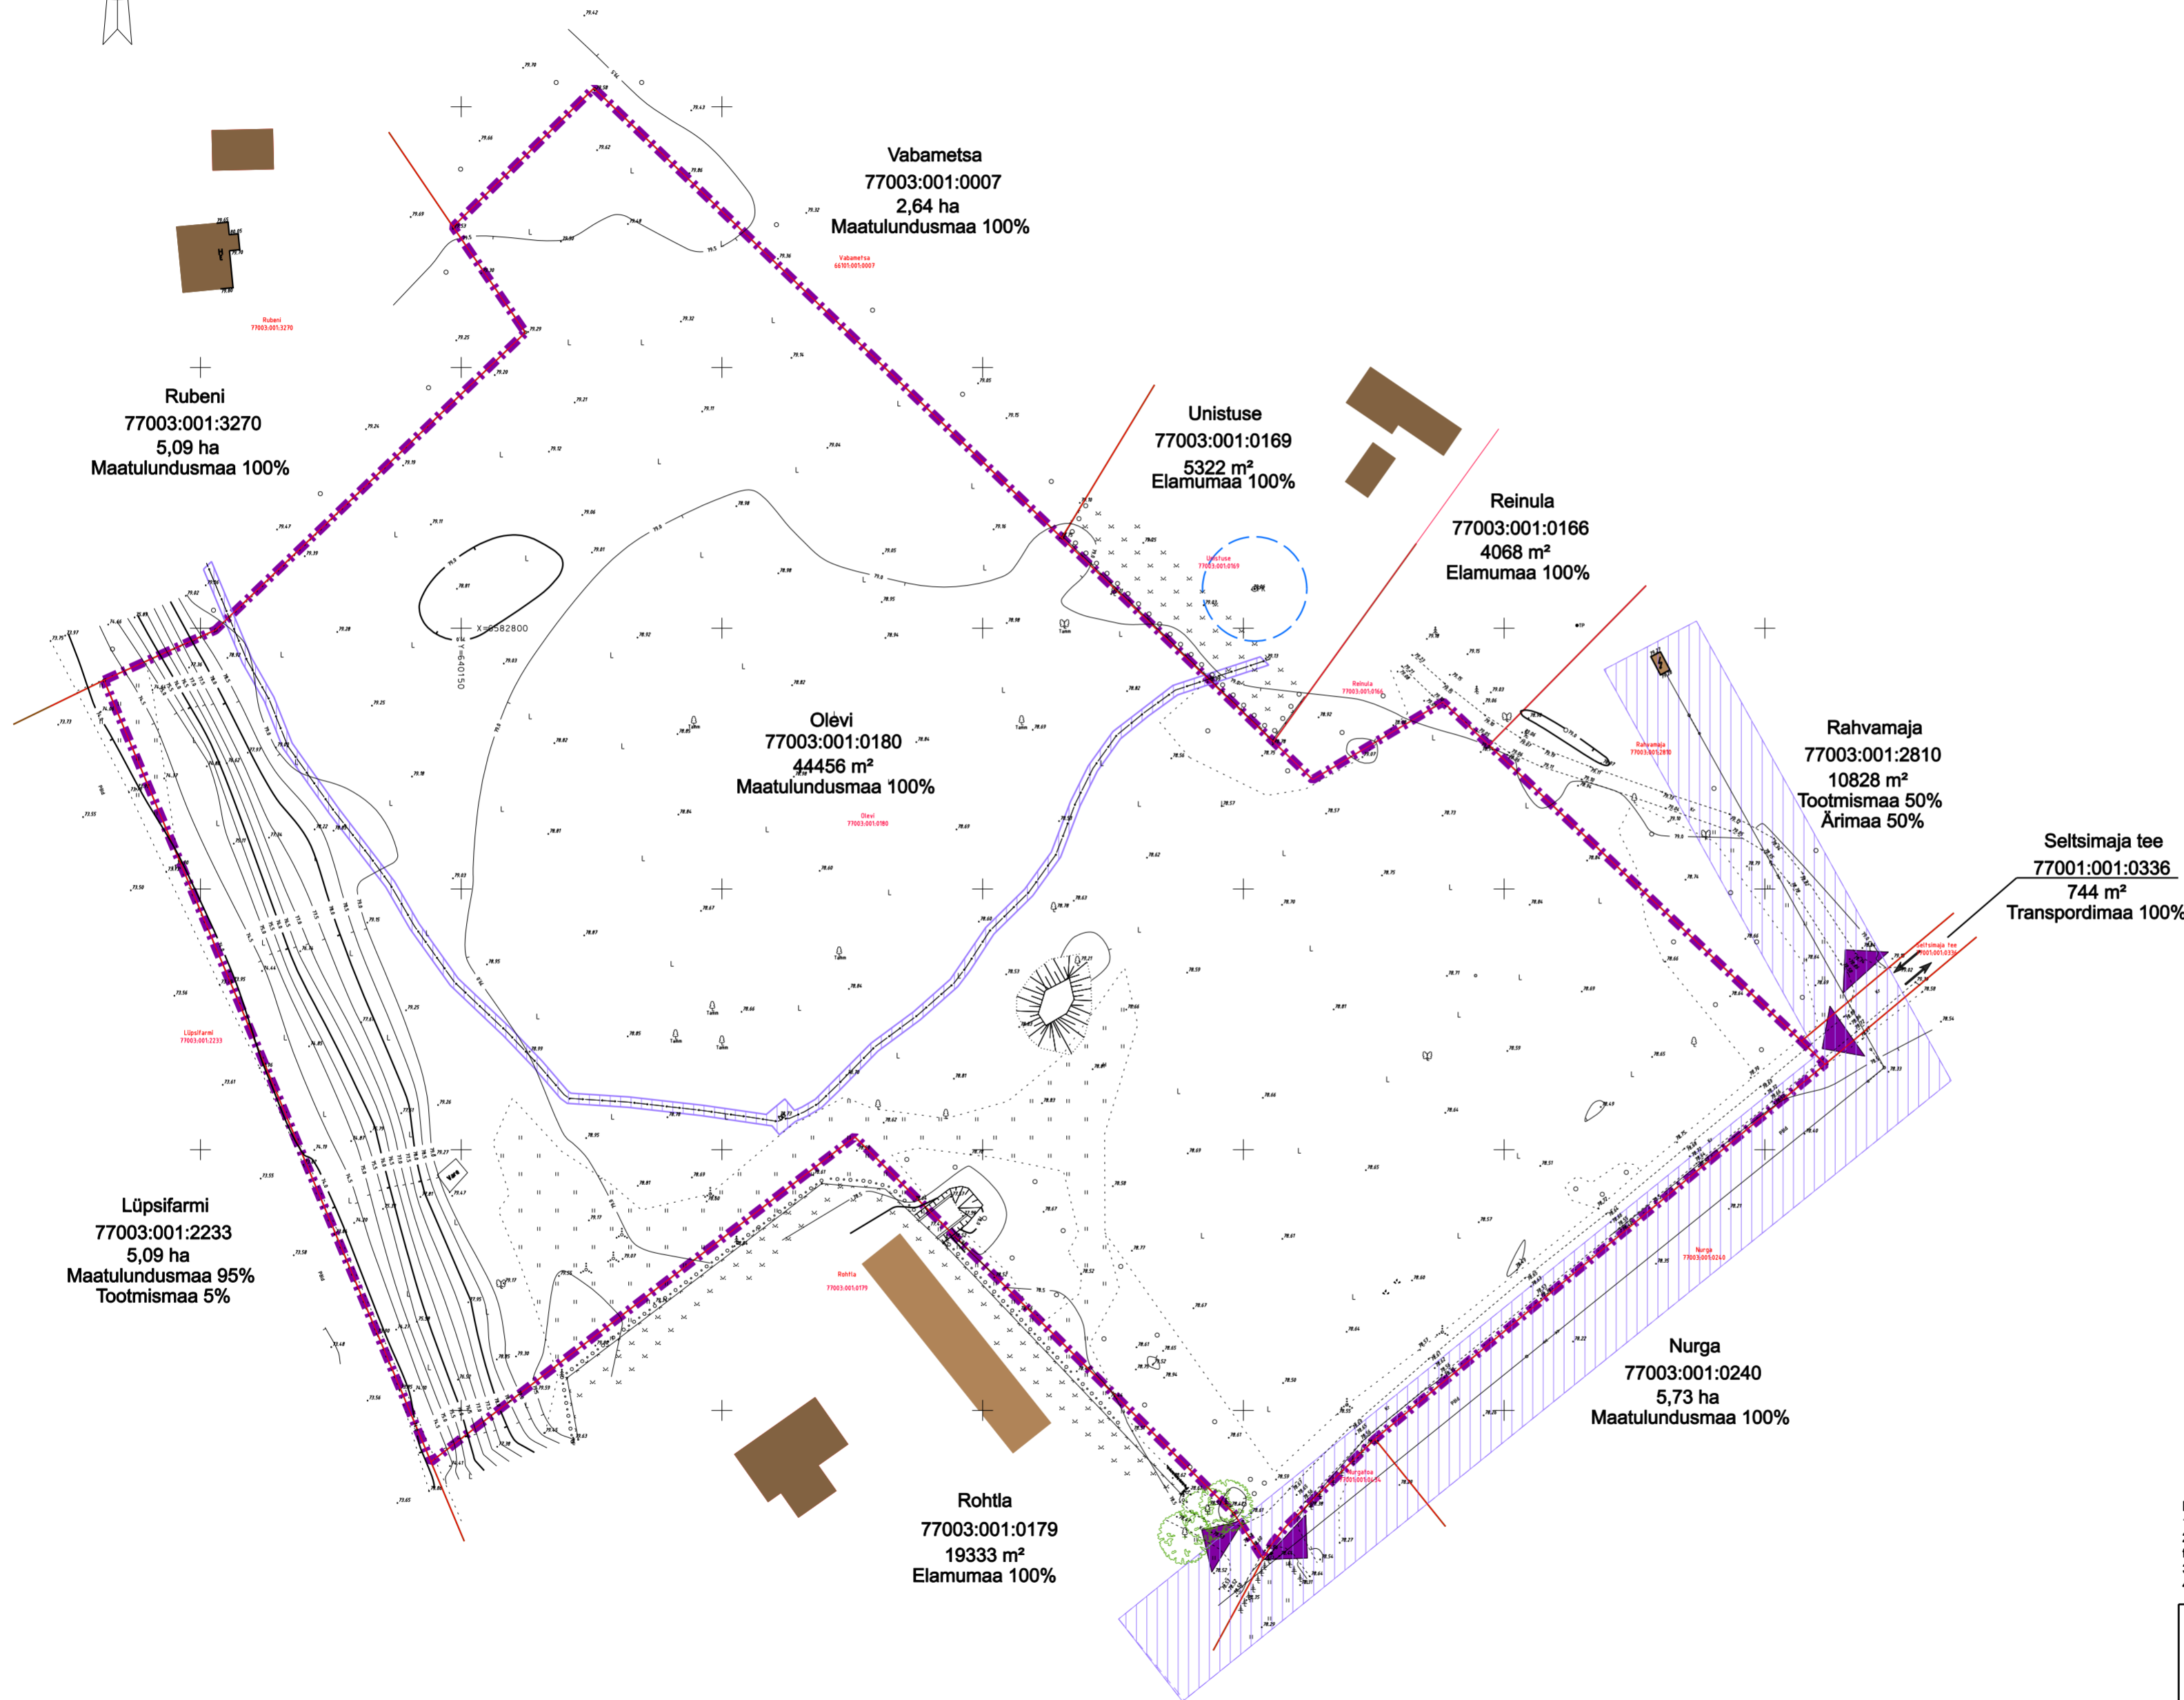


# KAARLI KÜLA OLEVI KINNISTU DETAILPLANEERING

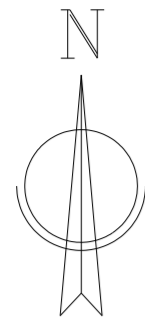

## LEPPEMÄRGID

- PLANEERINGUALA PIIR
- OLEMASOLEV KINNISTU PIIR
- JUURDEPÄÄS KINNISTULE
- OLEMASOLEV EHITIS
- OLEMASOLEV HALJASALA
- OLEMASOLEV PÖLD
- OLEMASOLEV KATENDIGA ALA (sõidutee)
- OLEMASOLEV JALG- JA JALGRATTATEE
- ELEKTRIPAIGALDISE KAITSEVÖÖND (1 kV kuni 20 kV nimipingega õhuliin - 10 m mõlemal pool liini telge)
- OLEMASOLEV KESKPINGE ÕHULIIN
- OL.OLEV MADALPINGE KAABELLIIN
- OPK
- PUURKAEVU HOOLDUSALA r=10m
- OLEMASOLEVAD LIIKLUSSUUNAD
- OLEMASOLEV PIIRE
- OLEMASOLEV KÕRGHALJASTUS
- OLEMASOLEV HEKK
- OLEMASOLEV JAOTUSKILP

**MÄRKUSED:**  
 1. Detailplaneering kehtib koos seletuskirjaga  
 2. Detailplaneeringu koostamisel on kasutatud OÜ Gem-Geo geod. alusplaani; lõõ nr 13808 m55dist. 20.08.2024 a  
 3. Koordinaadid L-EST97, kõrgused EH2000  
 4. Ehitisid digitud Maa-ameti ruumandmete ETAK- kaardilt

<b>OÜ PROJEKTEERIMIS- KESKUS</b>		<b>KAARLI KÜLA OLEVI KINNISTU DETAILPLANEERING</b>	
Oja tn 1 44314 RAKVERE projekteerimiskeskus@gmail.com tel +372 5330 2290 MTR registr.nr. EEP004838 www.projekteerimiskeskus.ee		Asukoht: Lääne-Viru maakond, Rakvere vald, Kaarli küla Olevi mü (77003:001:0180)	
Koostamise korraldaja: Rakvere Vallavalitsus		Joonis	
Töö nr. 234/0224		Mõõtkava 1/1000	
OLEMASOLEV OLUKORD		Kuupäev 01.10.2024	
Staad. DP		Leht 2 / 4	
Juhataja /allk. digitaalselt/ K.Õisma		Arhitekt /allk. digitaalselt/ A. Tüdena	