
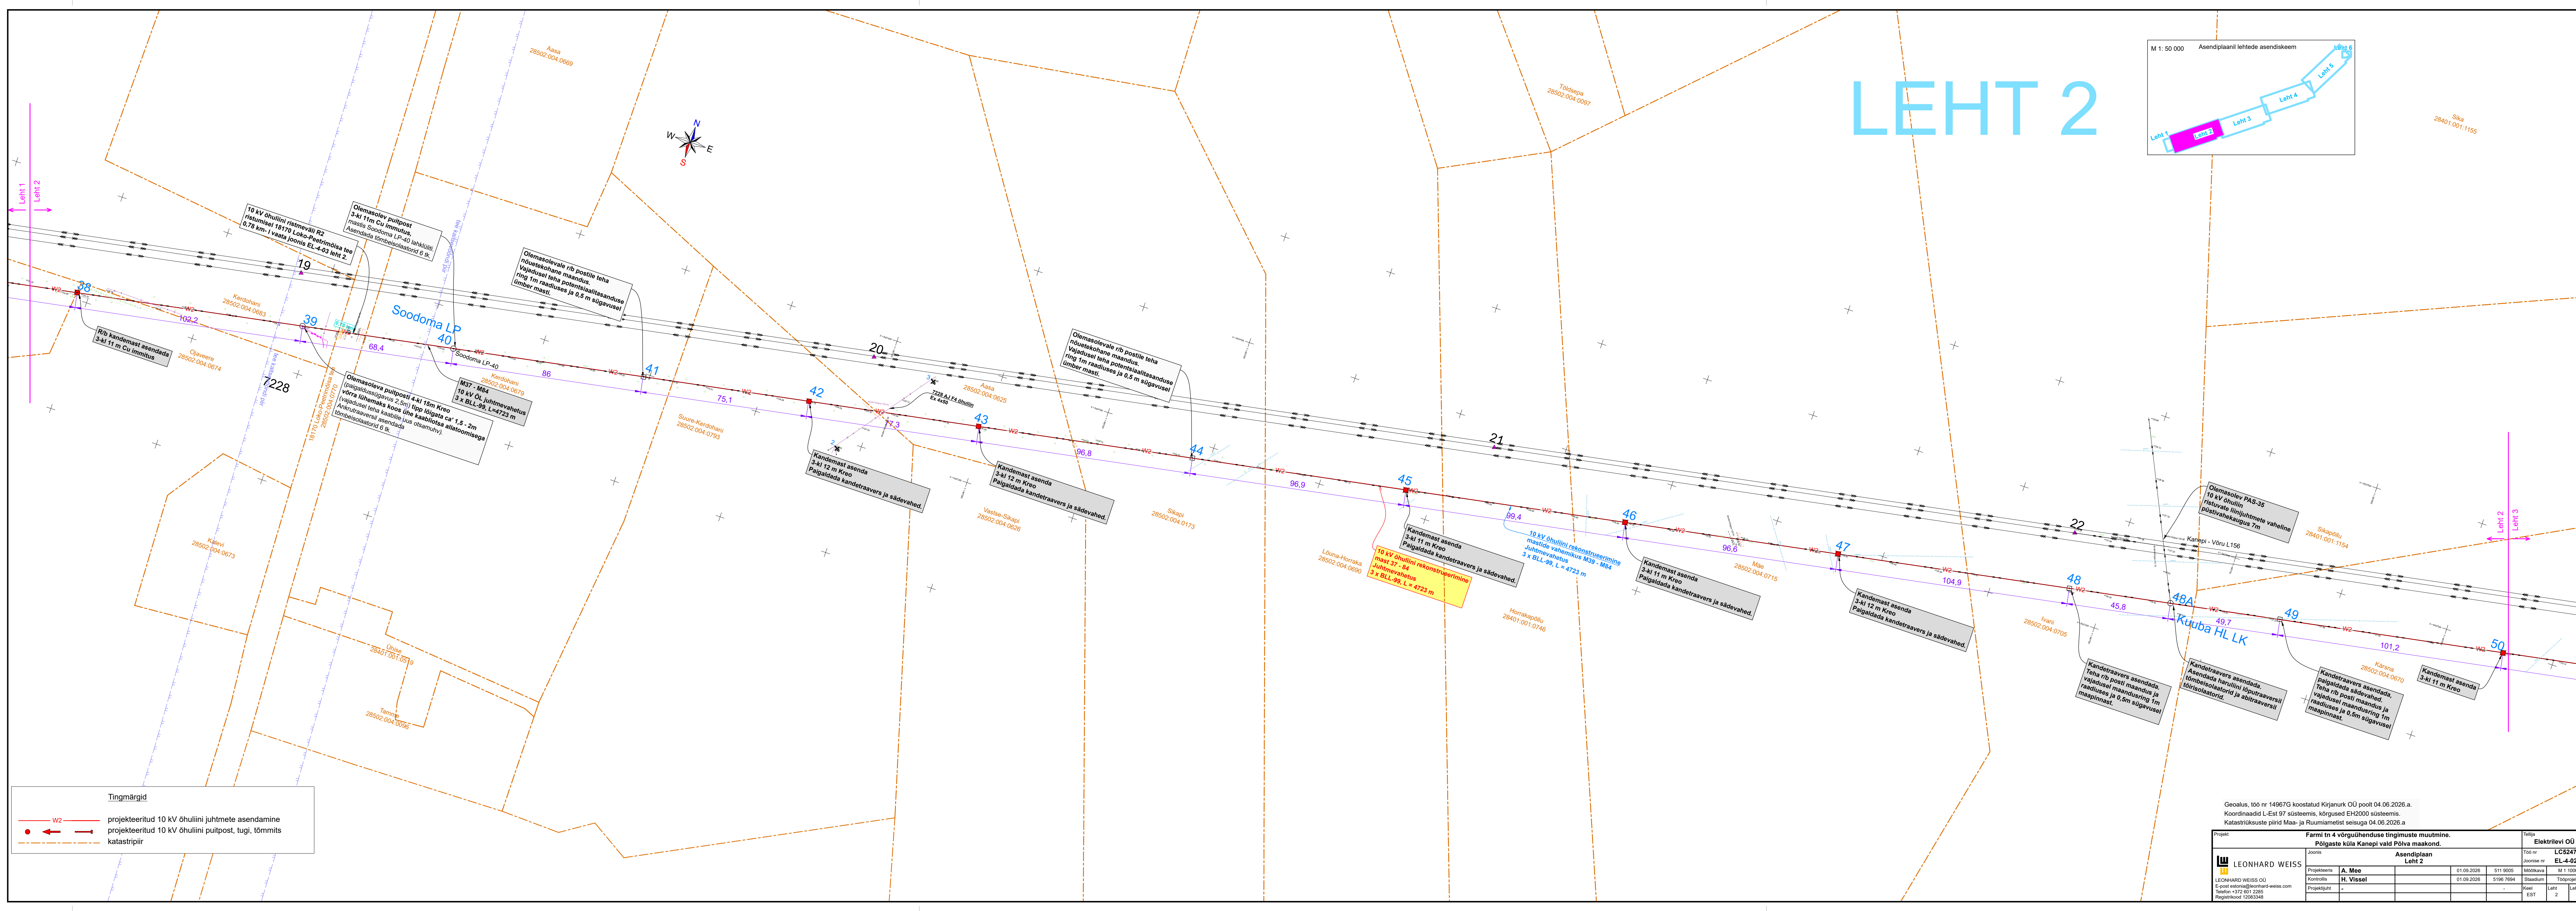


LEHT 2

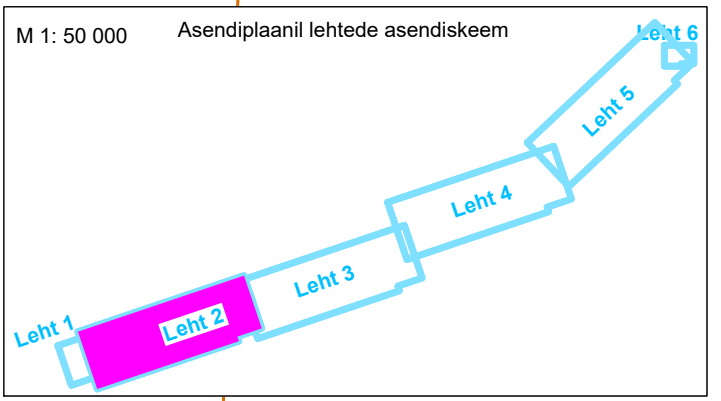



Tingmargid


- W2 - projekteeritud 10 kV õhuliini juhtmete asendamine
- - projekteeritud 10 kV õhuliini puitpost, tugi, tõmmits
- - - - - katastripiir

Geolus, töö nr 14967G koostatud Kirjanurk OÜ poolt 04.06.2026.a.
Koordinaadid L-Est 97 süsteemis, kõrgused EH2000 süsteemis.
Katastritruksuste piirid Maa- ja Ruumiametist seisuga 04.06.2026.a.


Projekt	Farmi tn 4 võrguühenduse tingimuste muutmise. Põlgaste küla Kanepi vald Põlva maakond.				Tellijä	Elektrilevi OÜ
Asendiplaan	Leht 2				Töö nr	LC5247
Asendiplaan	Leht 2				Joonise nr	EL-4-02
Projekteeris	A. Mee	01.09.2026	511 9005	Mõõtkava	M 1:1000	
Kontrollis	H. Vissel	01.09.2026	5196 7694	Staadium	Tööprojekt	
Projekti juht	-	-	-	Keel	Leht	Leht
				EST	2	6

LEONHARD WEISS OÜ
E-post: estonia@leonhard-weiss.com
Töödeldud: +372 611 2285
Registreeritud: 12063348

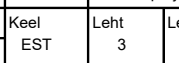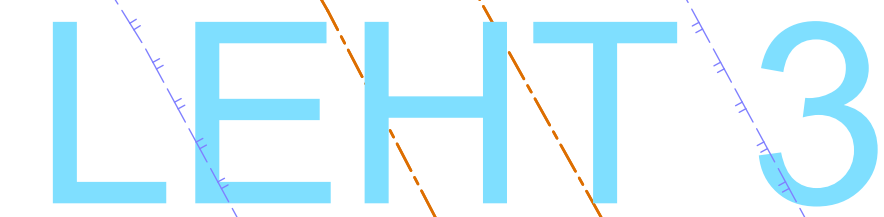

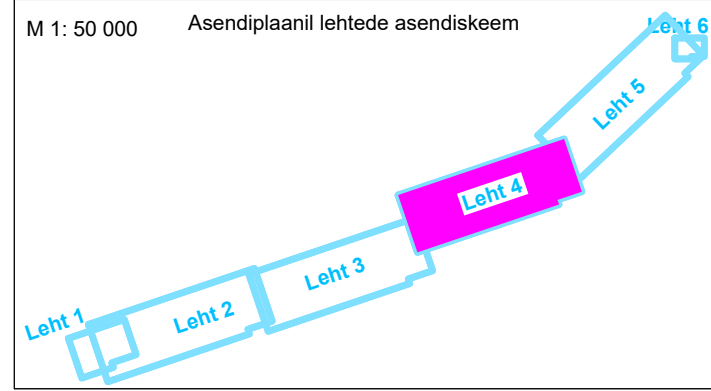

LEHT 4

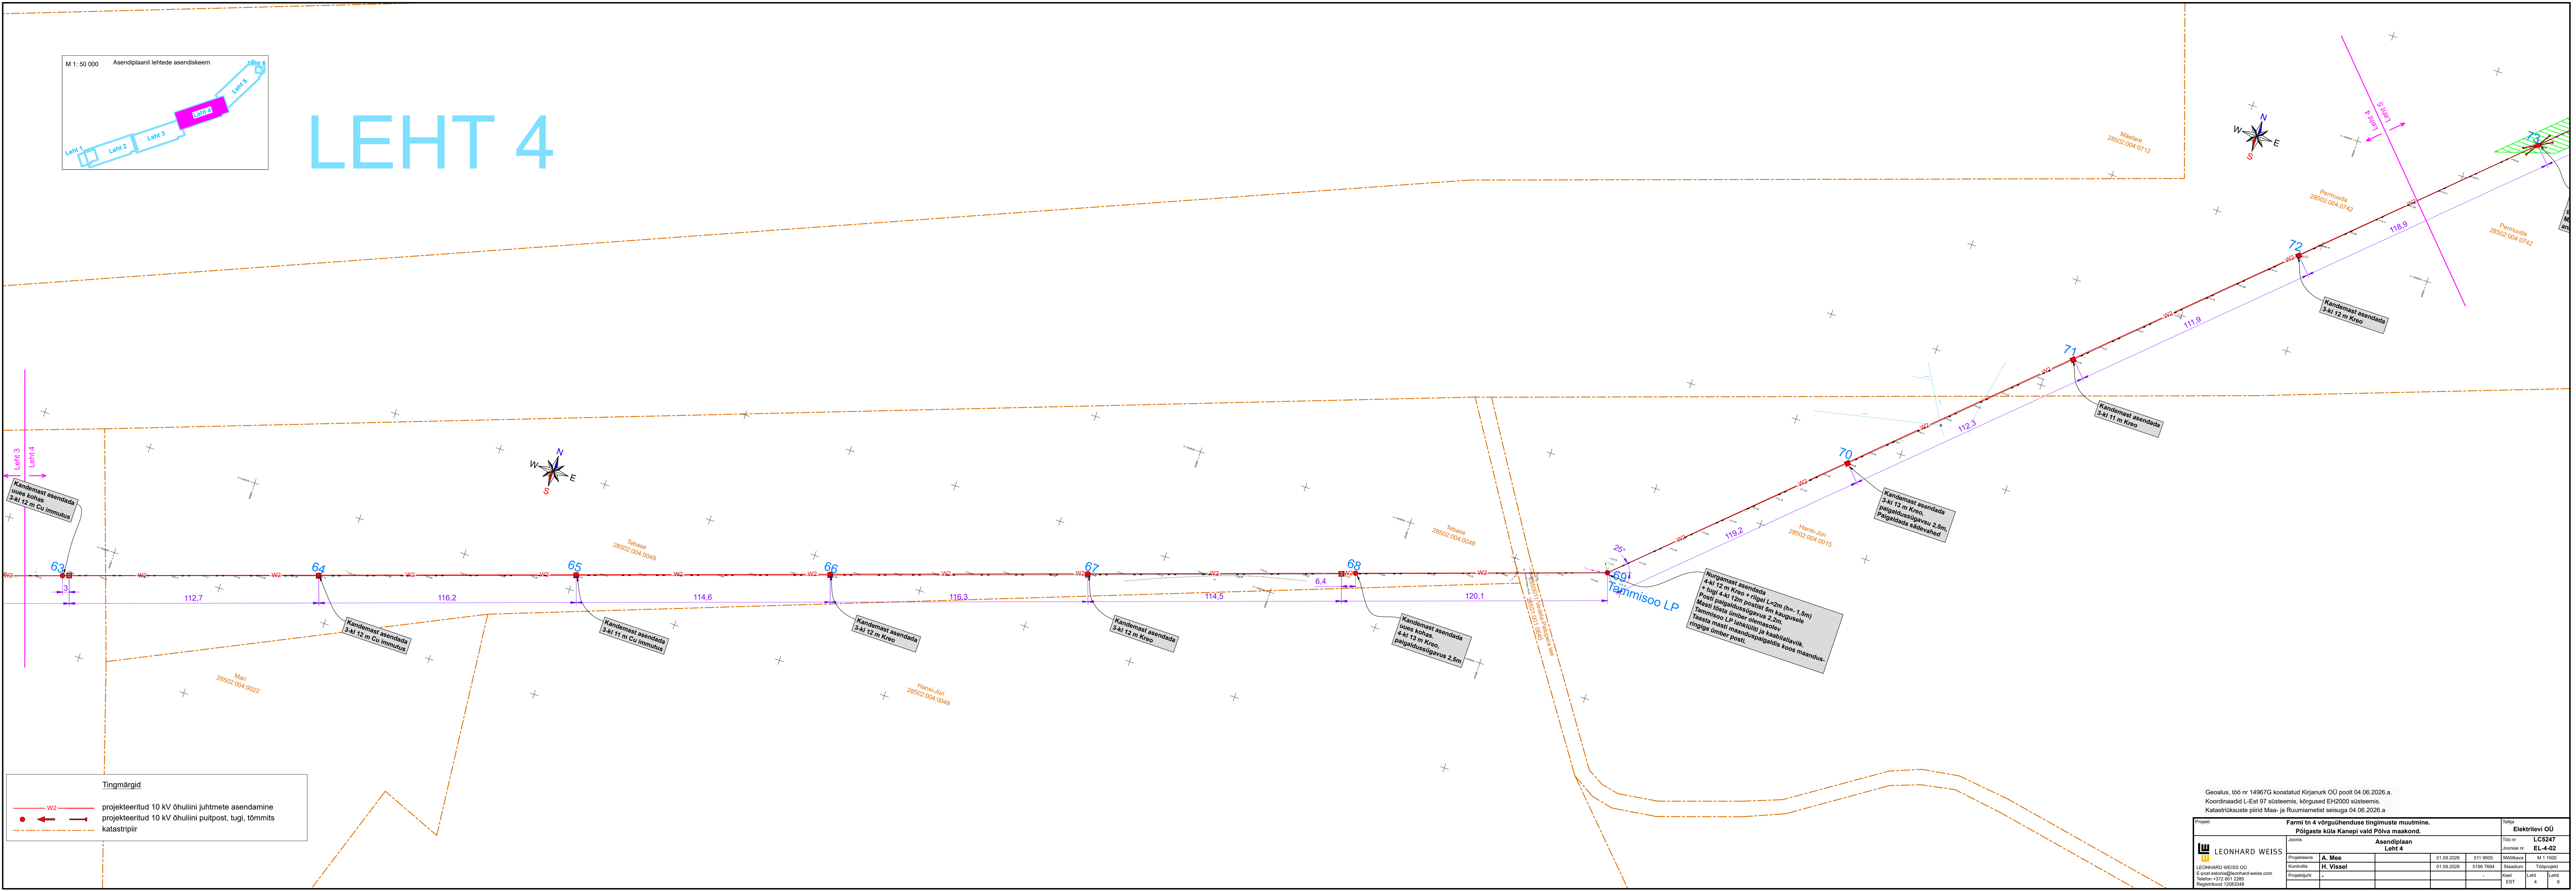

Tingmärgid


— W2 — projektieeritud 10 kV õhuliini juhtmete asendamine

● ← — projektieeritud 10 kV õhuliini puitpost, tugi, tõmmits

- - - - - katastripiir

Geolus, töö nr 14967G koostatud Kirjanurk OÜ poolt 04.06.2026.a.
Koordinaadid L-Est 97 süsteemis, kõrgused EH2000 süsteemis.
Katastrirõskuste piirid Maa- ja Ruumiametist seisuga 04.06.2026.a.

Projekt				Farmi tn 4 võrguühenduse tingimuste muutmine.				Tellijä			
Asendiplaan				Poigaste küla Kanepi vald Põlva maakond.				Elektrilevi OÜ			
Leht 4				Töö nr				LC5247			
Leonhard Weiss OÜ				A. Mee				Mõõtmine			
E-post: estonia@leonhard-weiss.com				H. Vissel				M 1:1000			
Töö nr				01.09.2026				511 9005			
Kontroll				01.09.2026				5196 7694			
Projektant				-				-			
Registreeritud				-				-			
Kest				-				-			
Leht				-				-			
6				-				-			

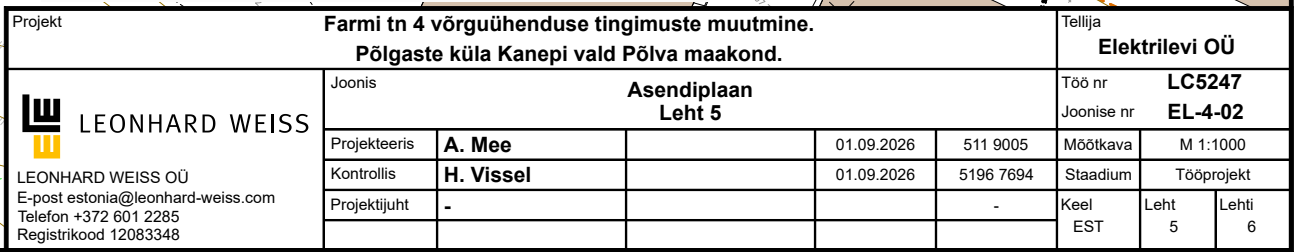

LEHT 6

