


**KOOSKÖLASTATUD**  
 Transpordiameti ida osakond  
 Korraldus- ja liikluskorralduse üksus  
 Liikluskorraldaja  
 Andrus Guutmann  
 07.07.2026. a.  
 Tingimustel

1. Ajutise liikluskorralduse projekt on kooskõlastatud eeldusel, et projekteerija on projekti koostamisel arvestanud kehtivate normidega, tegelike liiklustingimustega, teede mõõtetega, teenindavate sõidukite näitajatega, olemasoleva liikluskorralduse ja liiklussagedusega.  
 2. Liikluskorraldusvahendid paigaldada juhendides EVS 613 nõuetest. Liikluse korraldamisel objektil juhenduda määrusest „Nõuded ajutisele liikluskorraldusele“ nr 43 ja juhendist „Riigiteede ajutine liikluskorraldus“ MA 2018-009.  
 3. Paigaldatavad ajutised liikluskorraldusvahendid valmistada 2. klassi valguspeegeldava kilega. Liikluse korraldamisel riigiteel kasutada 2. suuruse grupi liikluskorraldusvahendeid.  
 4. Piirangud ja kitsendused ei tohi kesta kauem, olla kehtestatud varem või pikemale teelõigule kui see on töö korraldamiseks vajalik.  
 5. Vähemalt 24 tundi enne tööde alustamist või liikluskorralduse muutmist teavitada liiklusjuhtimiskeskust e-posti [tmc@transpordiamet.ee](mailto:tmc@transpordiamet.ee) või vähemalt 24 tundi enne tööde alustamist või liikluskorralduse muutmist teavitada liikluspäringute ja tööde tegemisest Transpordiameti Tark Tee liikluspäringute iseteeninduskeskonnas, millele pääseb ligi Transpordiameti e-teeninduse kaudu.  
 Kooskõlastatud liikluskorralduse joonised ei asenda teel ja teemaal töötamise luba

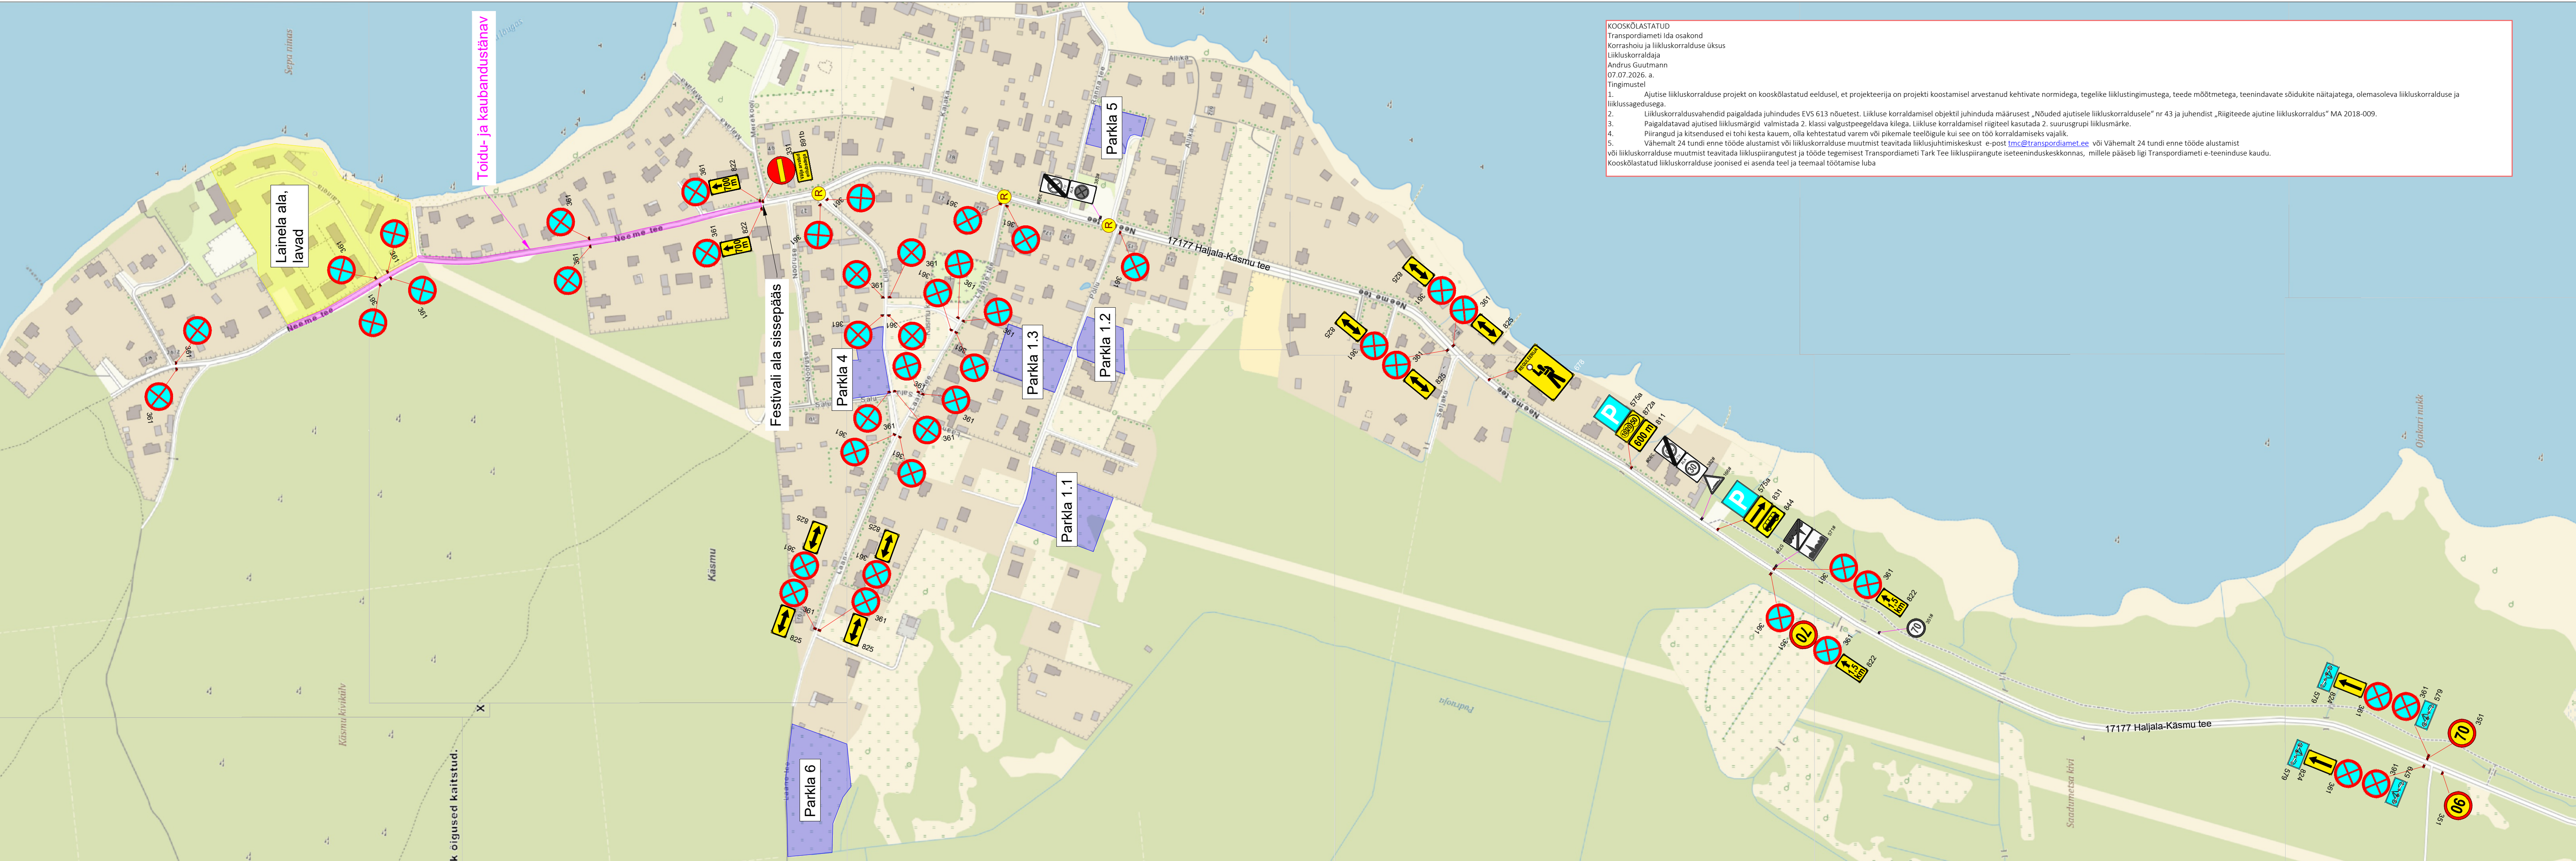

- Märkused:**
1. Muud olemasolevad liikluskorraldusvahendid, mis lähevad vastuollu antud ajutise sulgemisega, tuleb kinnitada.
  2. Vajadusel korrigeerida liikluskorraldusvahendite paigaldamist olukorra kohaselt.
  3. Vajadusel lisada objektile täiendavaid liikluskorraldusvahendeid.
  4. Ajutised liikluskorraldusvahendid tuleb paigaldada nii, et nad on liiklejale üheselt mõistetavad ja arusaadavad.
  5. Tagada kogu sulgemise vältel ajutiste liikluskorraldusvahendite paigaldamine ja loetavus.
  6. Joonist lugeda märgitud numbrite järgi.
  7. Ajutise liikluskorralduse skeemkooskõlastada tee haldajaga.
  8. Ajutise liikluskorralduse teavitada isikuid, keda sulgemine vahetult puudutab, eelkõigesuletaval alal elavad elanikud ja seal asuvad ettevõtted ja asutused.

**LEPPEMÄRGID**

Ajutine liikluskorraldusvahend  
 Ajutise liikluskorraldusvahendi post

Ol.olev liikluskorraldusvahend  
 Reguleerija

**WAYMARK**

Kadaka tee 44a, 12915, Tallinn,  
 Telefon: +372 5285 852  
 E-post: [info@waymark.ee](mailto:info@waymark.ee)

Koostas: V. Lehmus  
 Kontrollis: I. Vähi  
 Tellija: Marko Kangust  
 tel: +372 5594 3934

Projekti nimetus:	Viru Folk	Kuupäev:	26.06.2026
Objekti asukoht:	Riigitee 17177 Haljala-Käsmu km 29,88-31,68, Käsmu küla, Haljala vald, Lääne-Viru maakond	Töö nr:	26_121
Joonis:	<b>Ajutise liikluskorraldusvahend</b>	Joonis nr: [nr-leht]	26121_1-1
		Möötkava:	Aluskaart: Maa-amet 2025