



Kasutusala asendiplaan
11117 Valingu-Jõgisoo tee km 1,24 , Aila küla, Saue vald, Harju maakond
kat. tun. 72701:003:0059, reg. osa 5503650

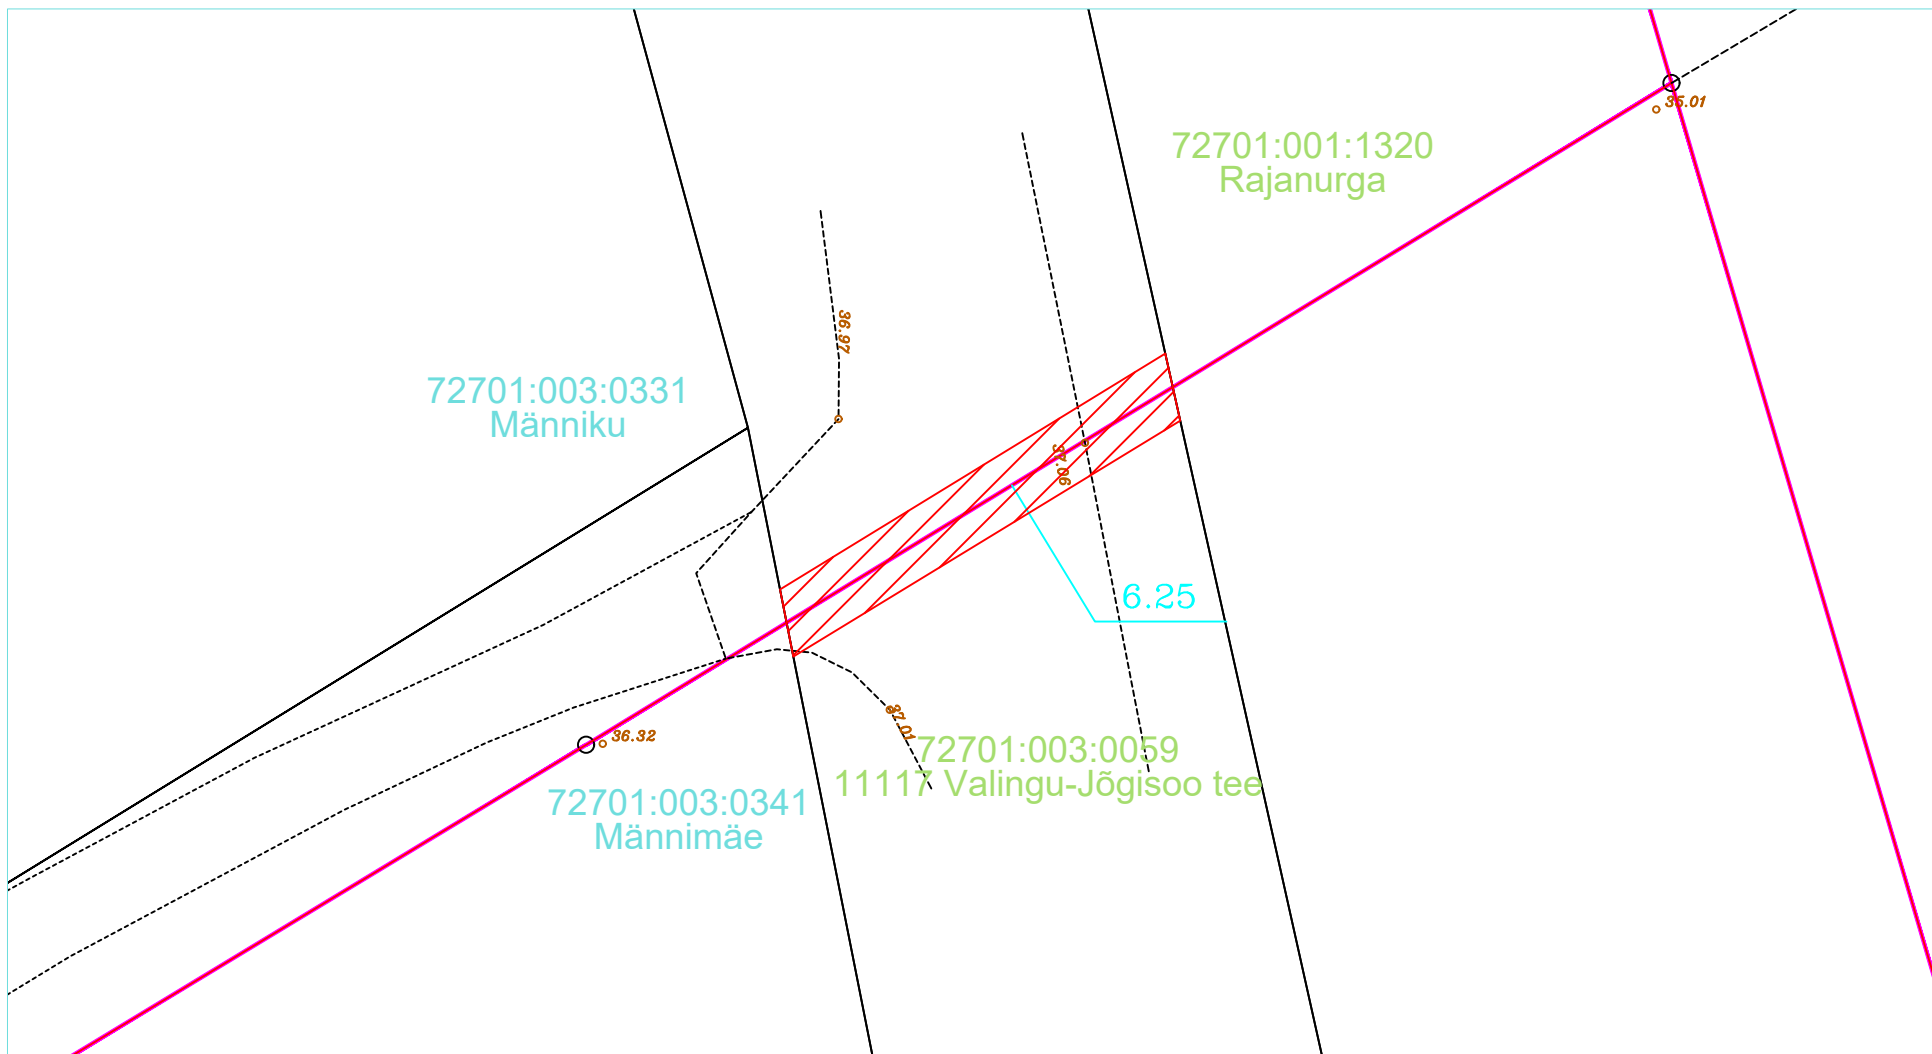

Side multitoru kaitsevöönd / kasutusala:
1,0m sidetrassi teljest mõlemas suunas.

Koormatav ala: 27,6 m².
Koostanud: Allspark OÜ
Töö tellimus: VT1956
Mõõtkava: M 1:500 A4

TINGMÄRGID:

	KATASTRİÜKSUSTE PIIRID
	KASUTUSÕIGUSE ALA
	PROJEKTEERITUD MULTITORU PINNASES
	PROJEKTEERITUD SIDE ÕHULIIN
	PROJEKTEERITUD SIDEKAEV