


Väljavõte Eesti baaskardi lehest 5344

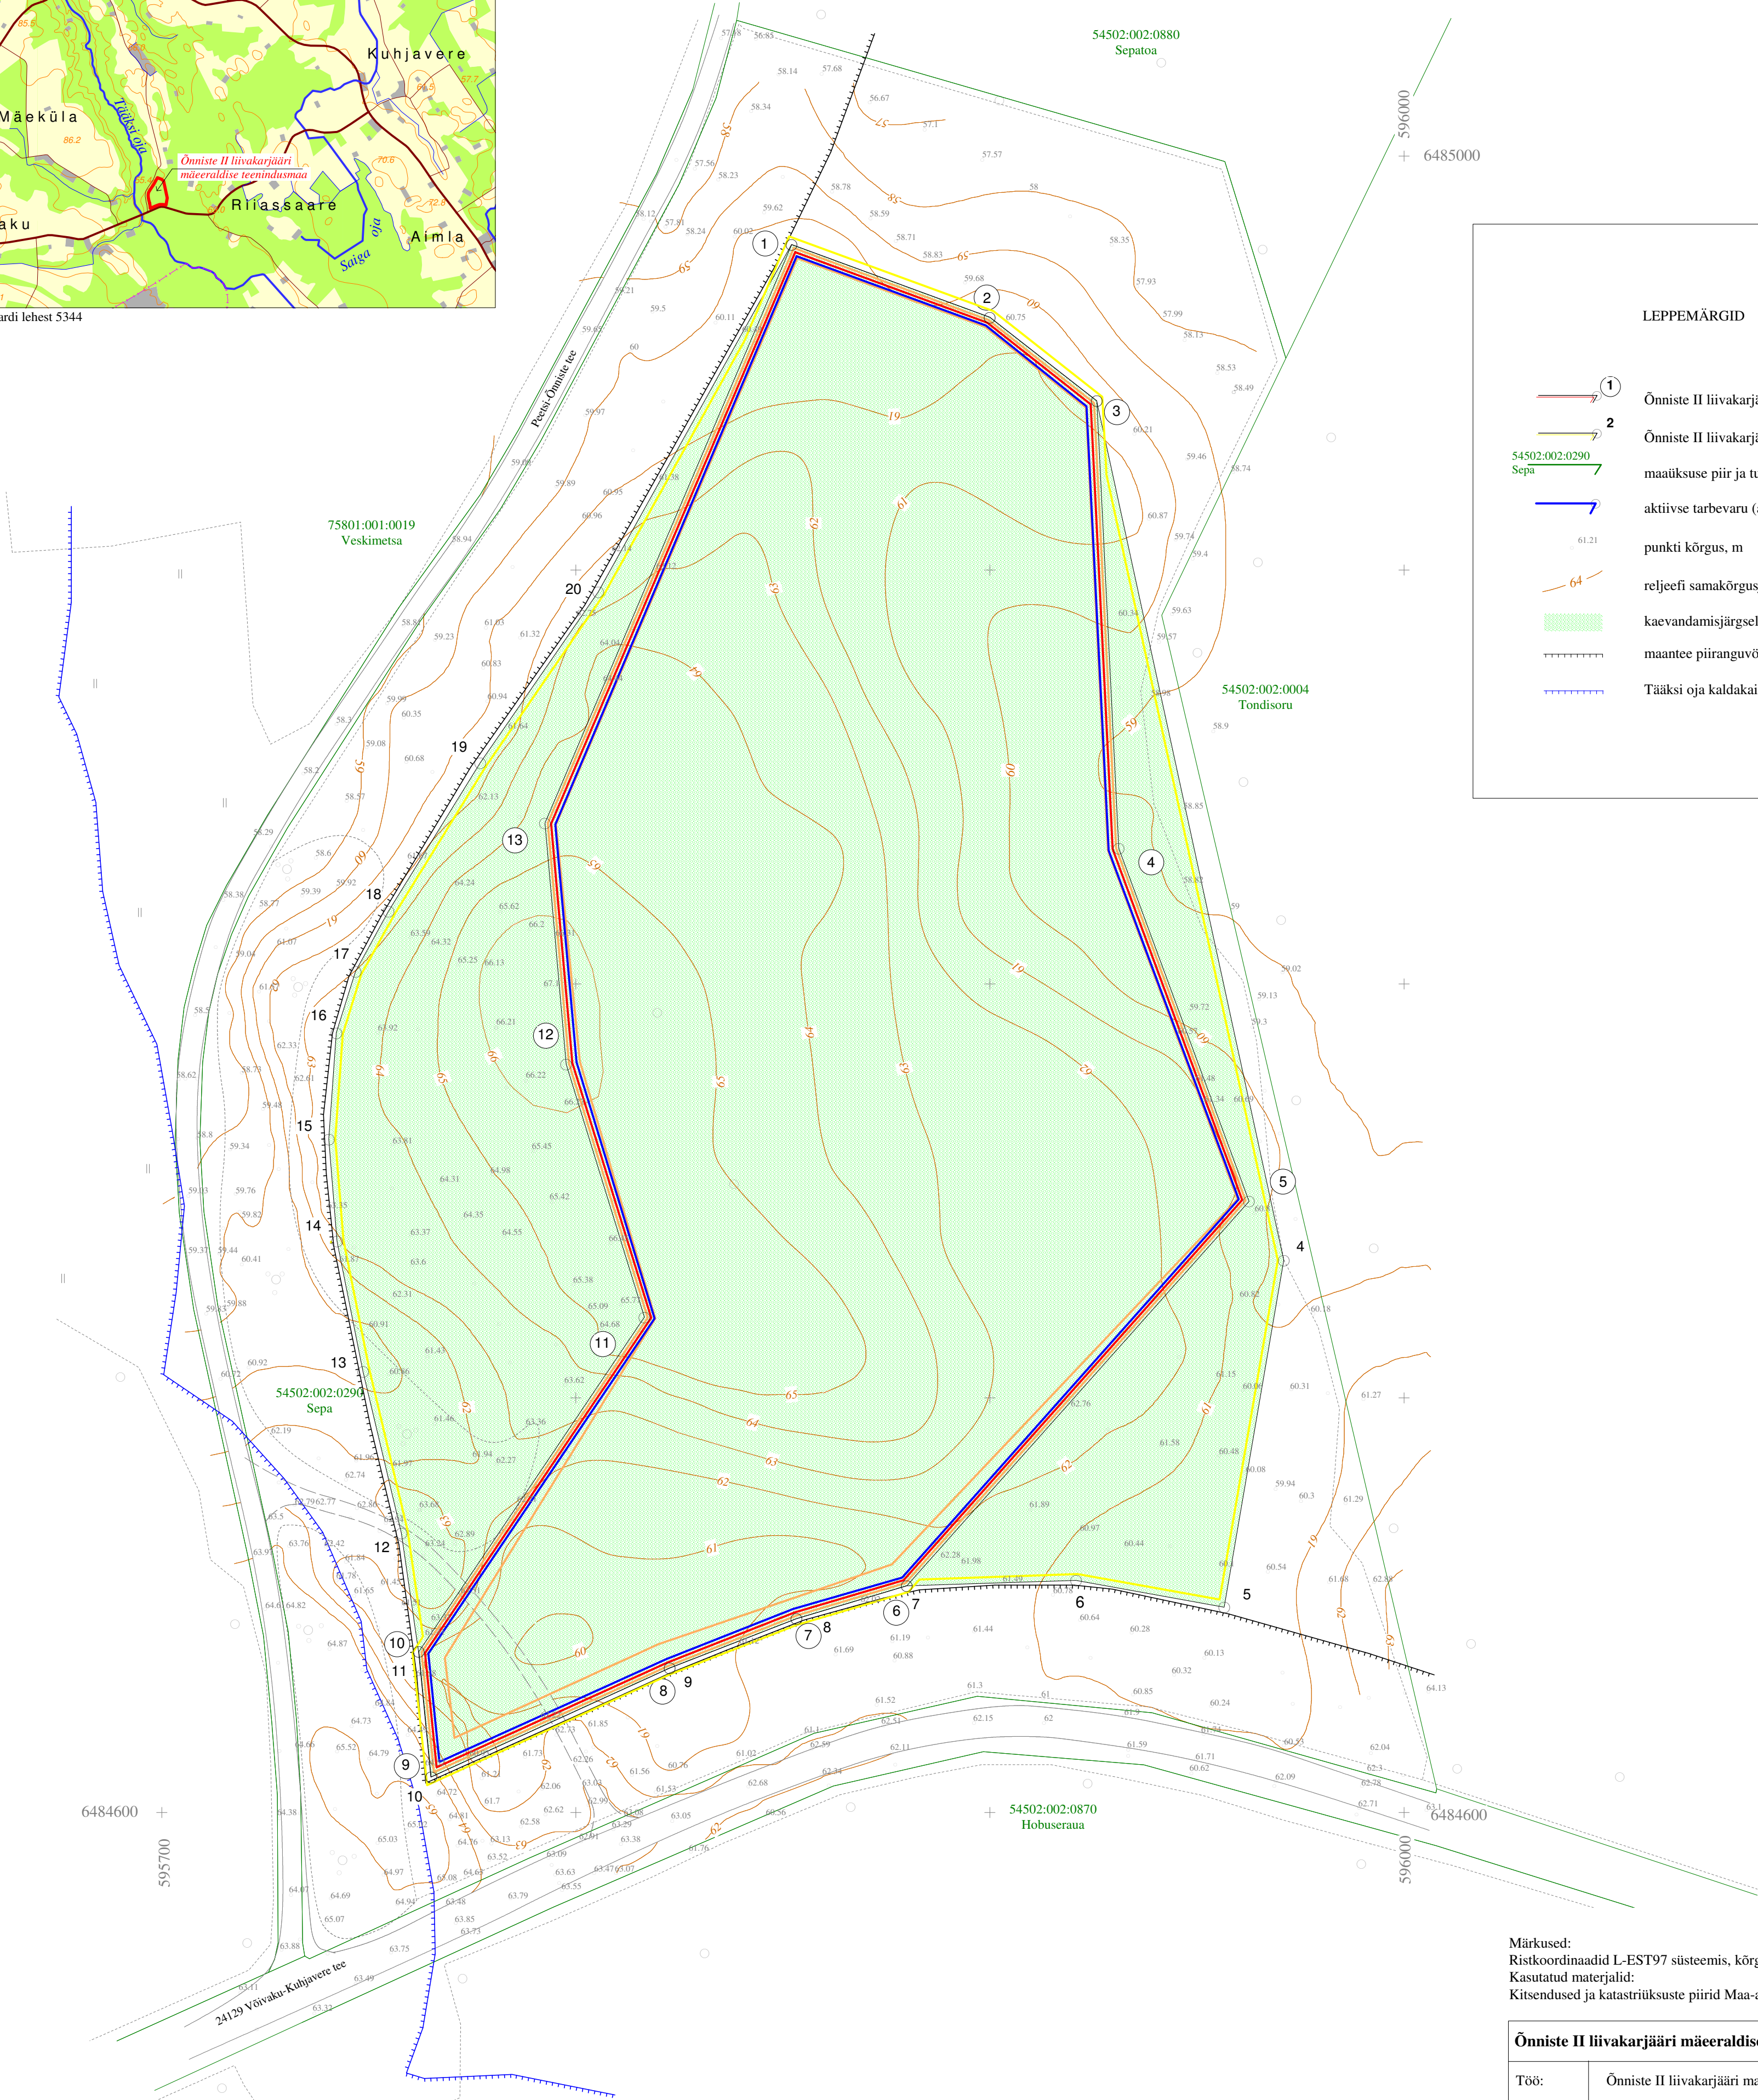

LEPPEMÄRGID

- 1 Õnniste II liivakarjääri määraldise piir, piiripunkt ja selle number
- 2 Õnniste II liivakarjääri määraldise teenindusmaa piir, piiripunkt ja selle number
- 54502:002:0290 Sepa maaiüksuse piir ja tunnus
- aktiivse tarbevaru (aT) 4. ploki piir
- punkti kõrgus, m
- reljeefi samakõrgusjoon
- kaevandamisjärgselt metsastatav ala (5,76 ha)
- maantee piiranguvöönd; 30 m sõiduraja välimisest servast
- Täaksi oja kaldakaitsevöönd; 100 m

MÄEERALDISE TEENINDUSMAA PIIRIANDMED

Punkt	X	Y
1	6484978.59	595852.14
2	6484961.05	595899.97
3	6484940.86	595925.79
4	6484733.32	595970.97
5	6484649.57	595956.57
6	6484656.03	595920.82
7	6484654.70	595879.94
8	6484646.76	595853.29
9	6484634.84	595822.68
10	6484608.53	595765.08
11	6484638.81	595762.10
12	6484667.45	595757.96
13	6484706.50	595748.70
14	6484737.95	595742.41
15	6484762.61	595740.42
16	6484788.26	595742.24
17	6484802.99	595746.88
18	6484817.56	595754.82
19	6484853.47	595777.00
20	6484894.68	595805.46

Pindala 5,76 ha

MÄEERALDISE PIIRIANDMED

Punkt	X	Y
1	6484978.59	595852.14
2	6484961.05	595899.97
3	6484940.86	595925.79
4	6484832.78	595931.08
5	6484747.55	595962.53
6	6484654.70	595879.94
7	6484646.76	595853.29
8	6484634.84	595822.68
9	6484608.53	595765.08
10	6484638.81	595762.10
11	6484719.58	595816.55
12	6484780.65	595797.69
13	6484838.91	595792.55

Pindala 4,08 ha

Märkused:
Ristkoordinaadid L-EST97 süsteemis, kõrgused EH2000 süsteemis.
Kasutatud materjalid:
Kitsendused ja katastriüksuste piirid Maa-ametist

Õnniste II liivakarjääri määraldise korrastatud maa plaan M 1:1000		Graafiline lisa 3
Töö:	Õnniste II liivakarjääri maavara kaevandamise loa taotlus	Töö nr 21-508
Asukoht:	Viljandimaa, Põhja-Sakala vald, Täaksi küla, Sepa maaiüksus	0 50 100 200 m
Tellija:	Aktsiaselts Roger Puit. Aadress: Viljandi linn, Pärnu mnt 24b 71020 e-mail: Margus.Meimer@rogerpuit.ee, tel. 5041062	Tellija esindaja: Toomas Kaur kaurtoomas@gmail.com
MAAVARAUURINGUD OÜ Reg. nr 14346587 Liiva 41, 50303 Tartu		Oktoober 2021
Koostas dipl. geoloogiansener Rein Grünberg, e-mail: rein.grynberg@gmail.com ja toimetas: tel. 5158198		Allkiri: