




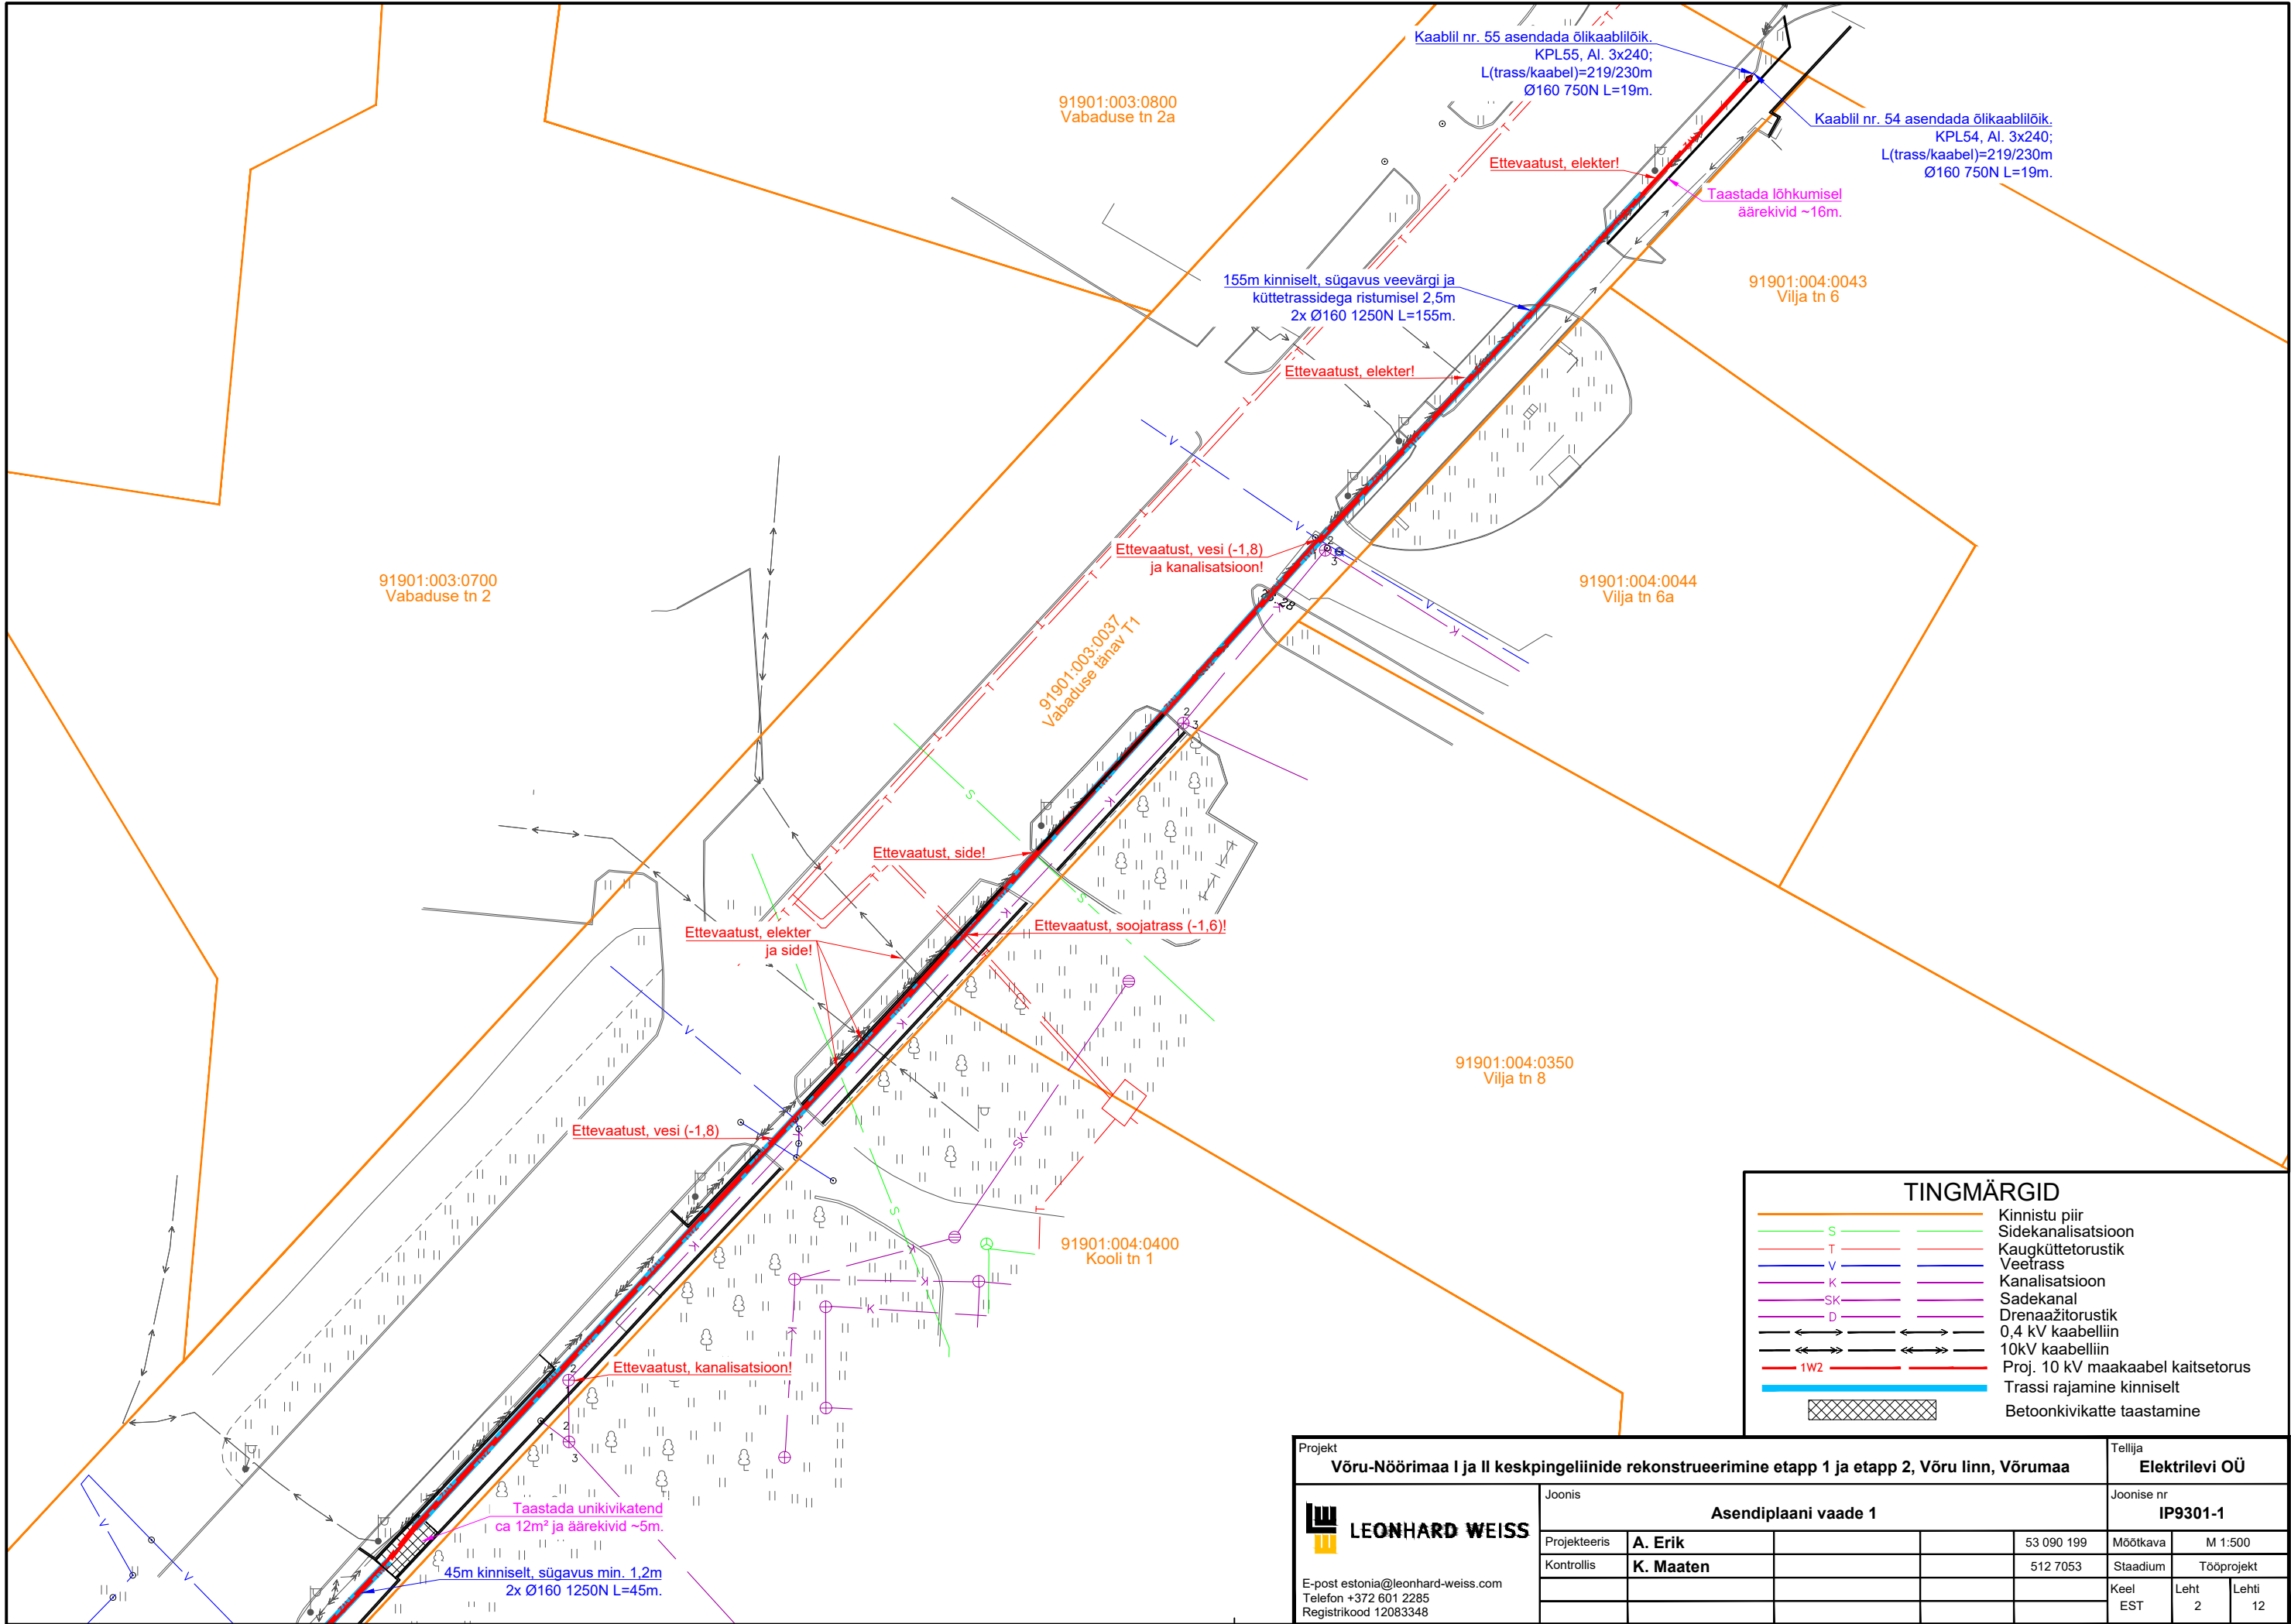


Projekt Võru-Nõõrimaa I ja II keskpingseliinide rekonstrueerimine etapp 1 ja etapp 2, Võru linn, Võrumaa					Tellija Elektrilevi OÜ		
 LEONHARD WEISS E-post estonia@leonhard-weiss.com Telefon +372 601 2285 Registrikood 12083348	Joonis	Asendiplaani vaade 1			Joonise nr IP9301-1		
	Projekteeris	A. Erik		53 090 199	Mõõtka	M 1:500	
	Kontrollis	K. Maaten		512 7053	Staadium	Tööprojekt	
					Keel EST	Leht 2	Lehti 12

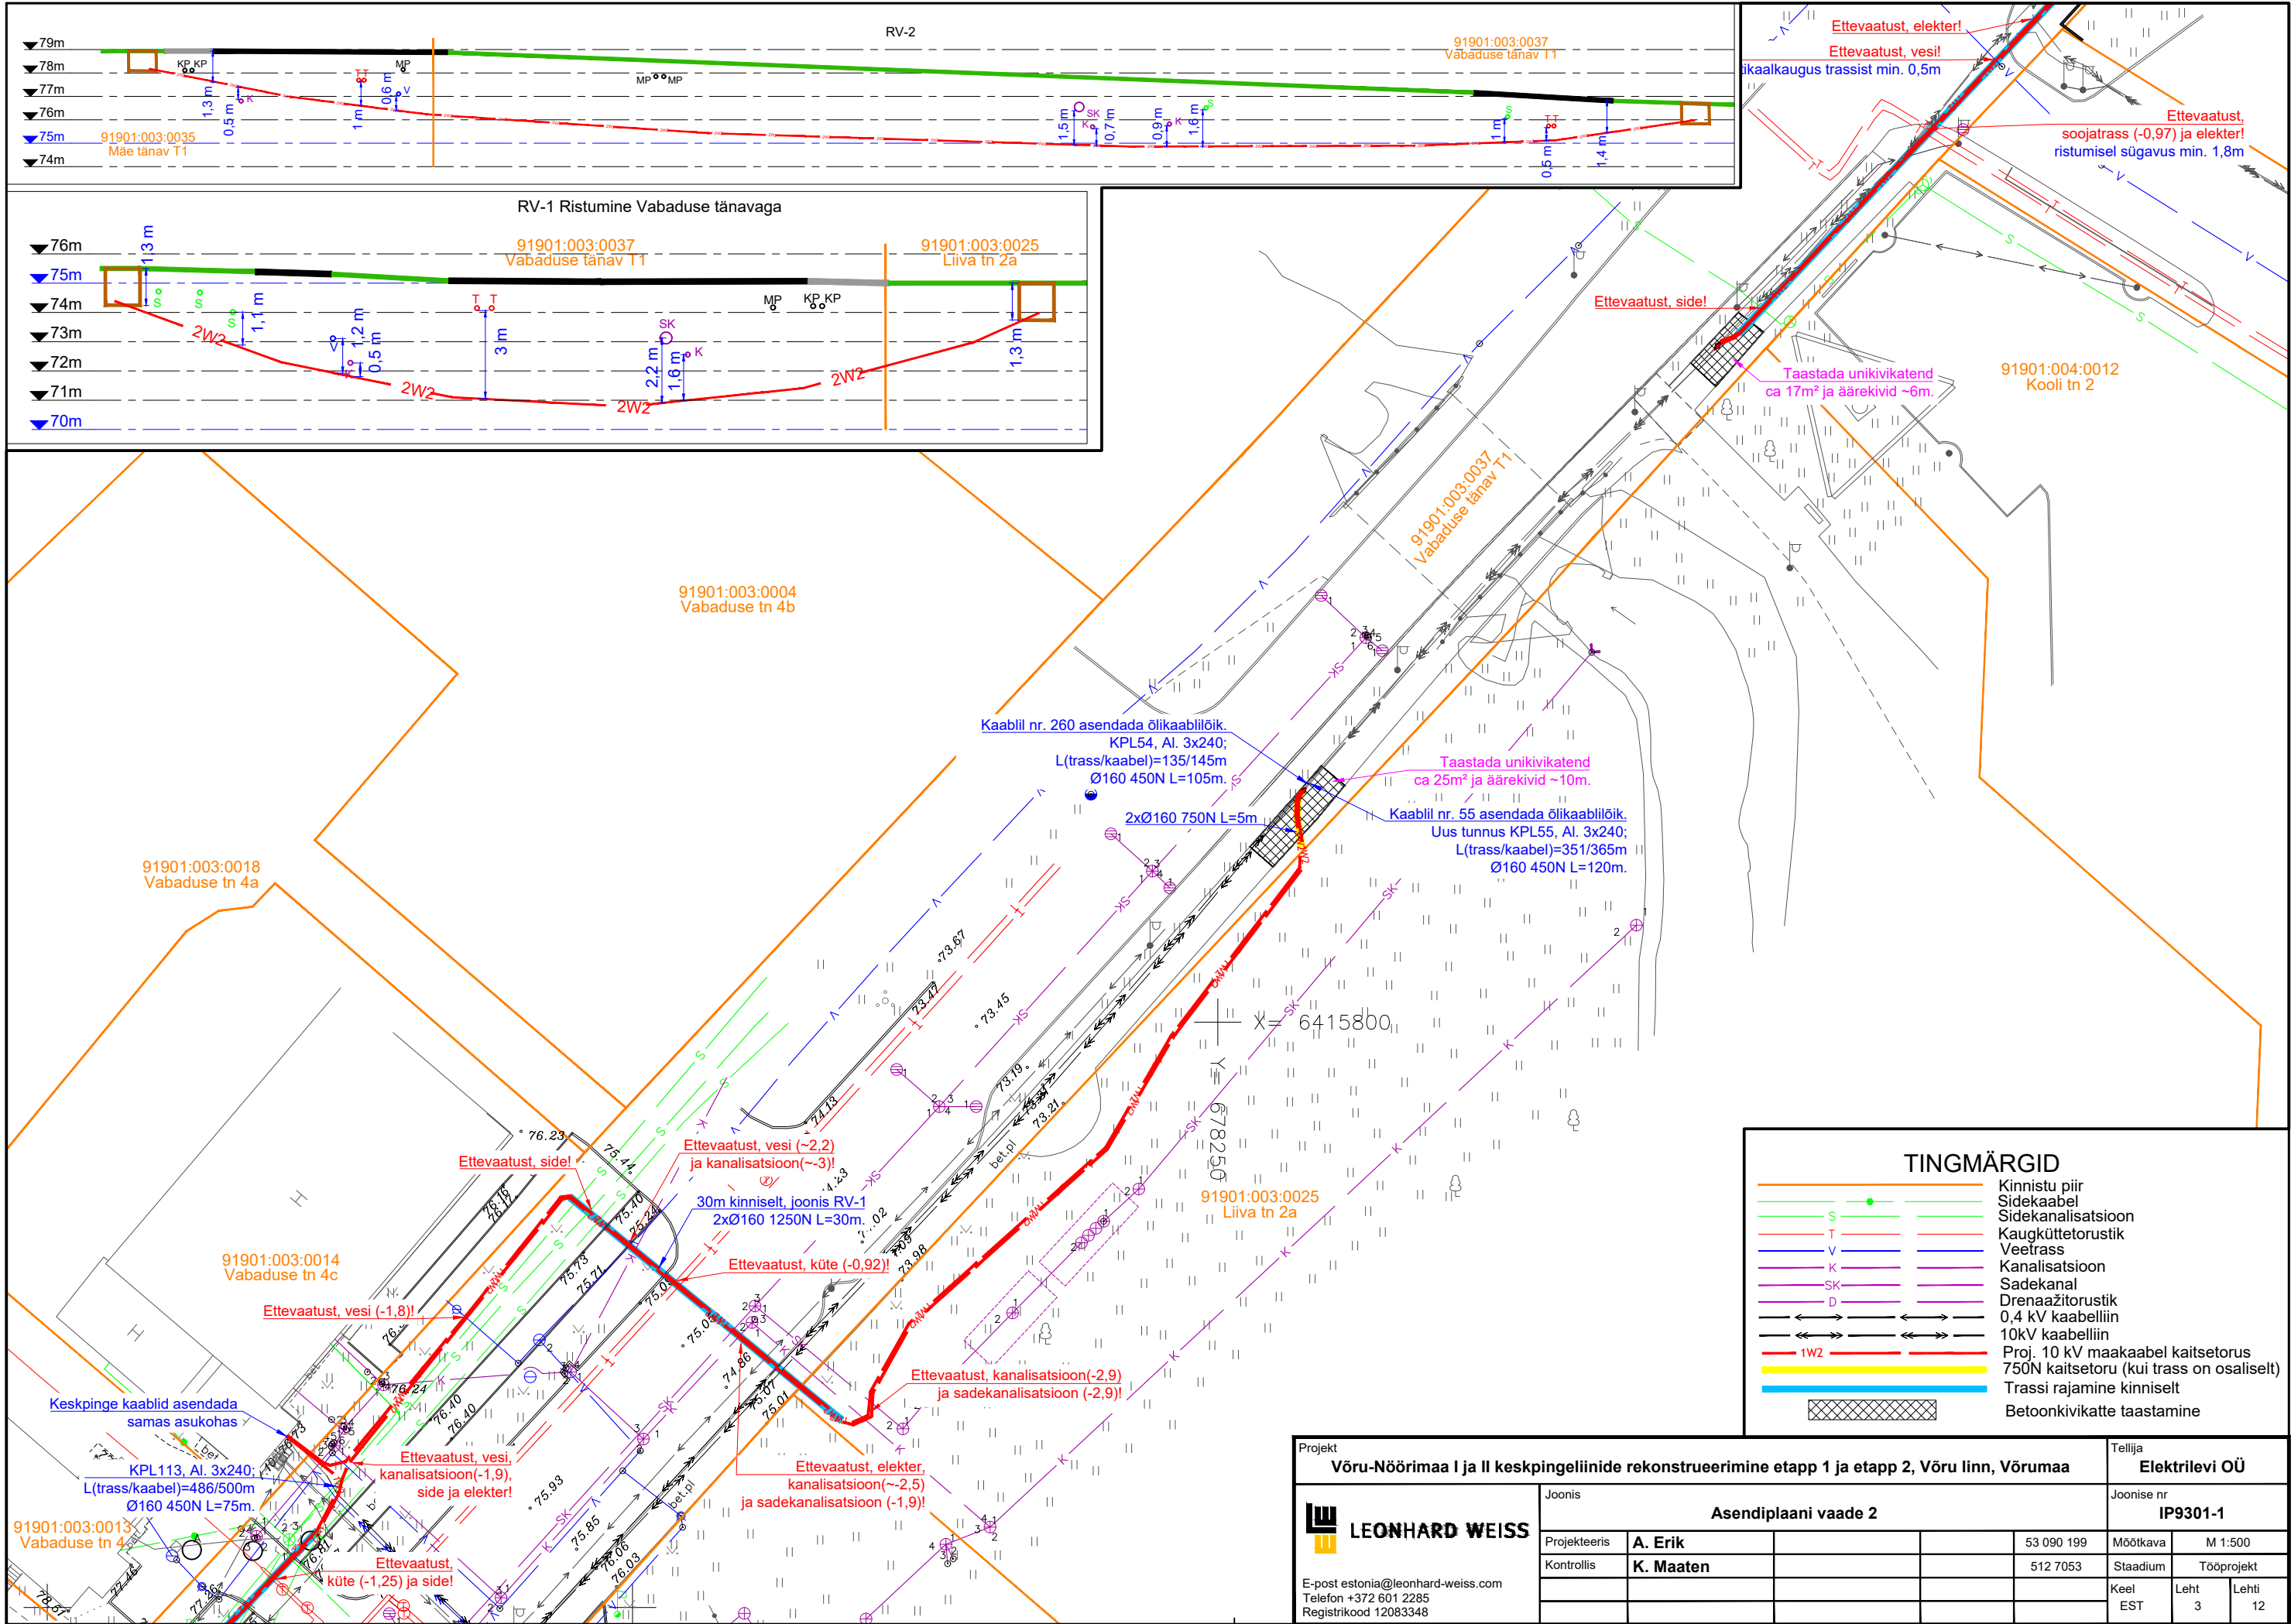




Projekt Võru-Nõõrimaa I ja II keskpingseliinide rekonstrueerimine etapp 1 ja etapp 2, Võru linn, Võrumaa					Tellija Elektrilevi OÜ		
Joonis Asendiplaani vaade 2					Joonise nr IP9301-1		
Projekteeris	A. Erik			53 090 199	Mõõtkava	M 1:500	
Kontrollis	K. Maaten			512 7053	Staadium	Tööprojekt	
					Keel	Leht	Lehti
					EST	3	12

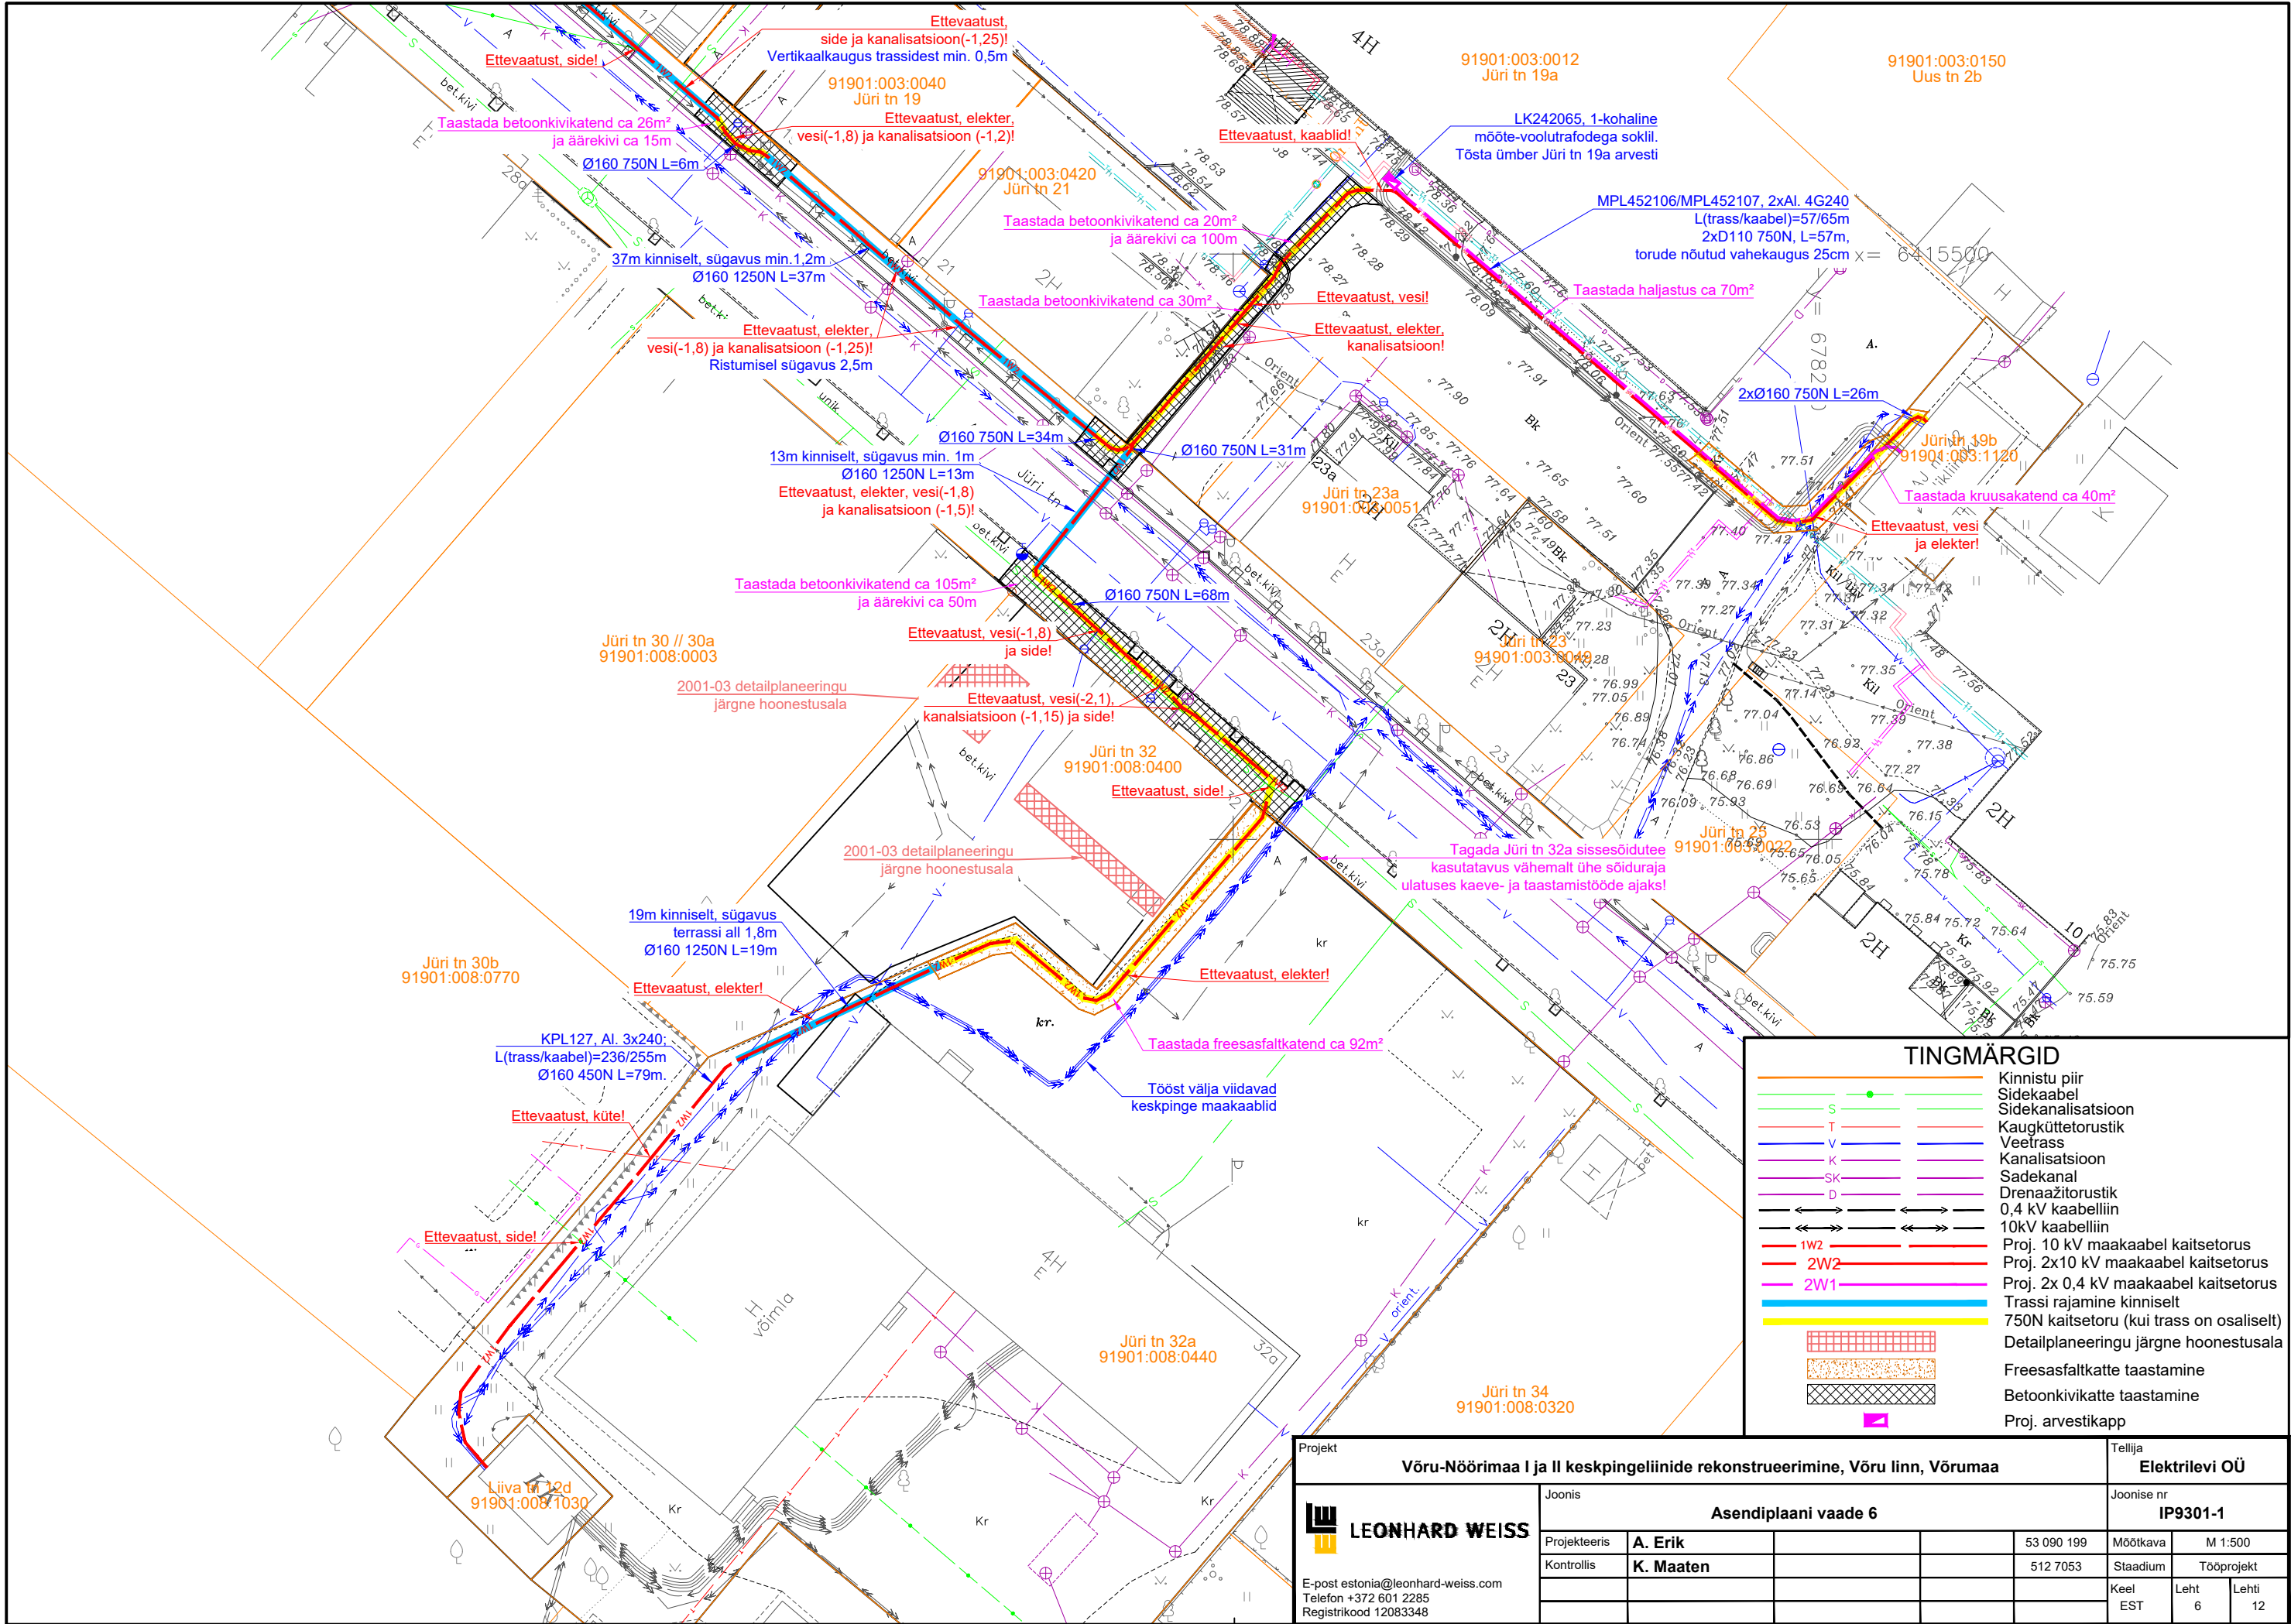

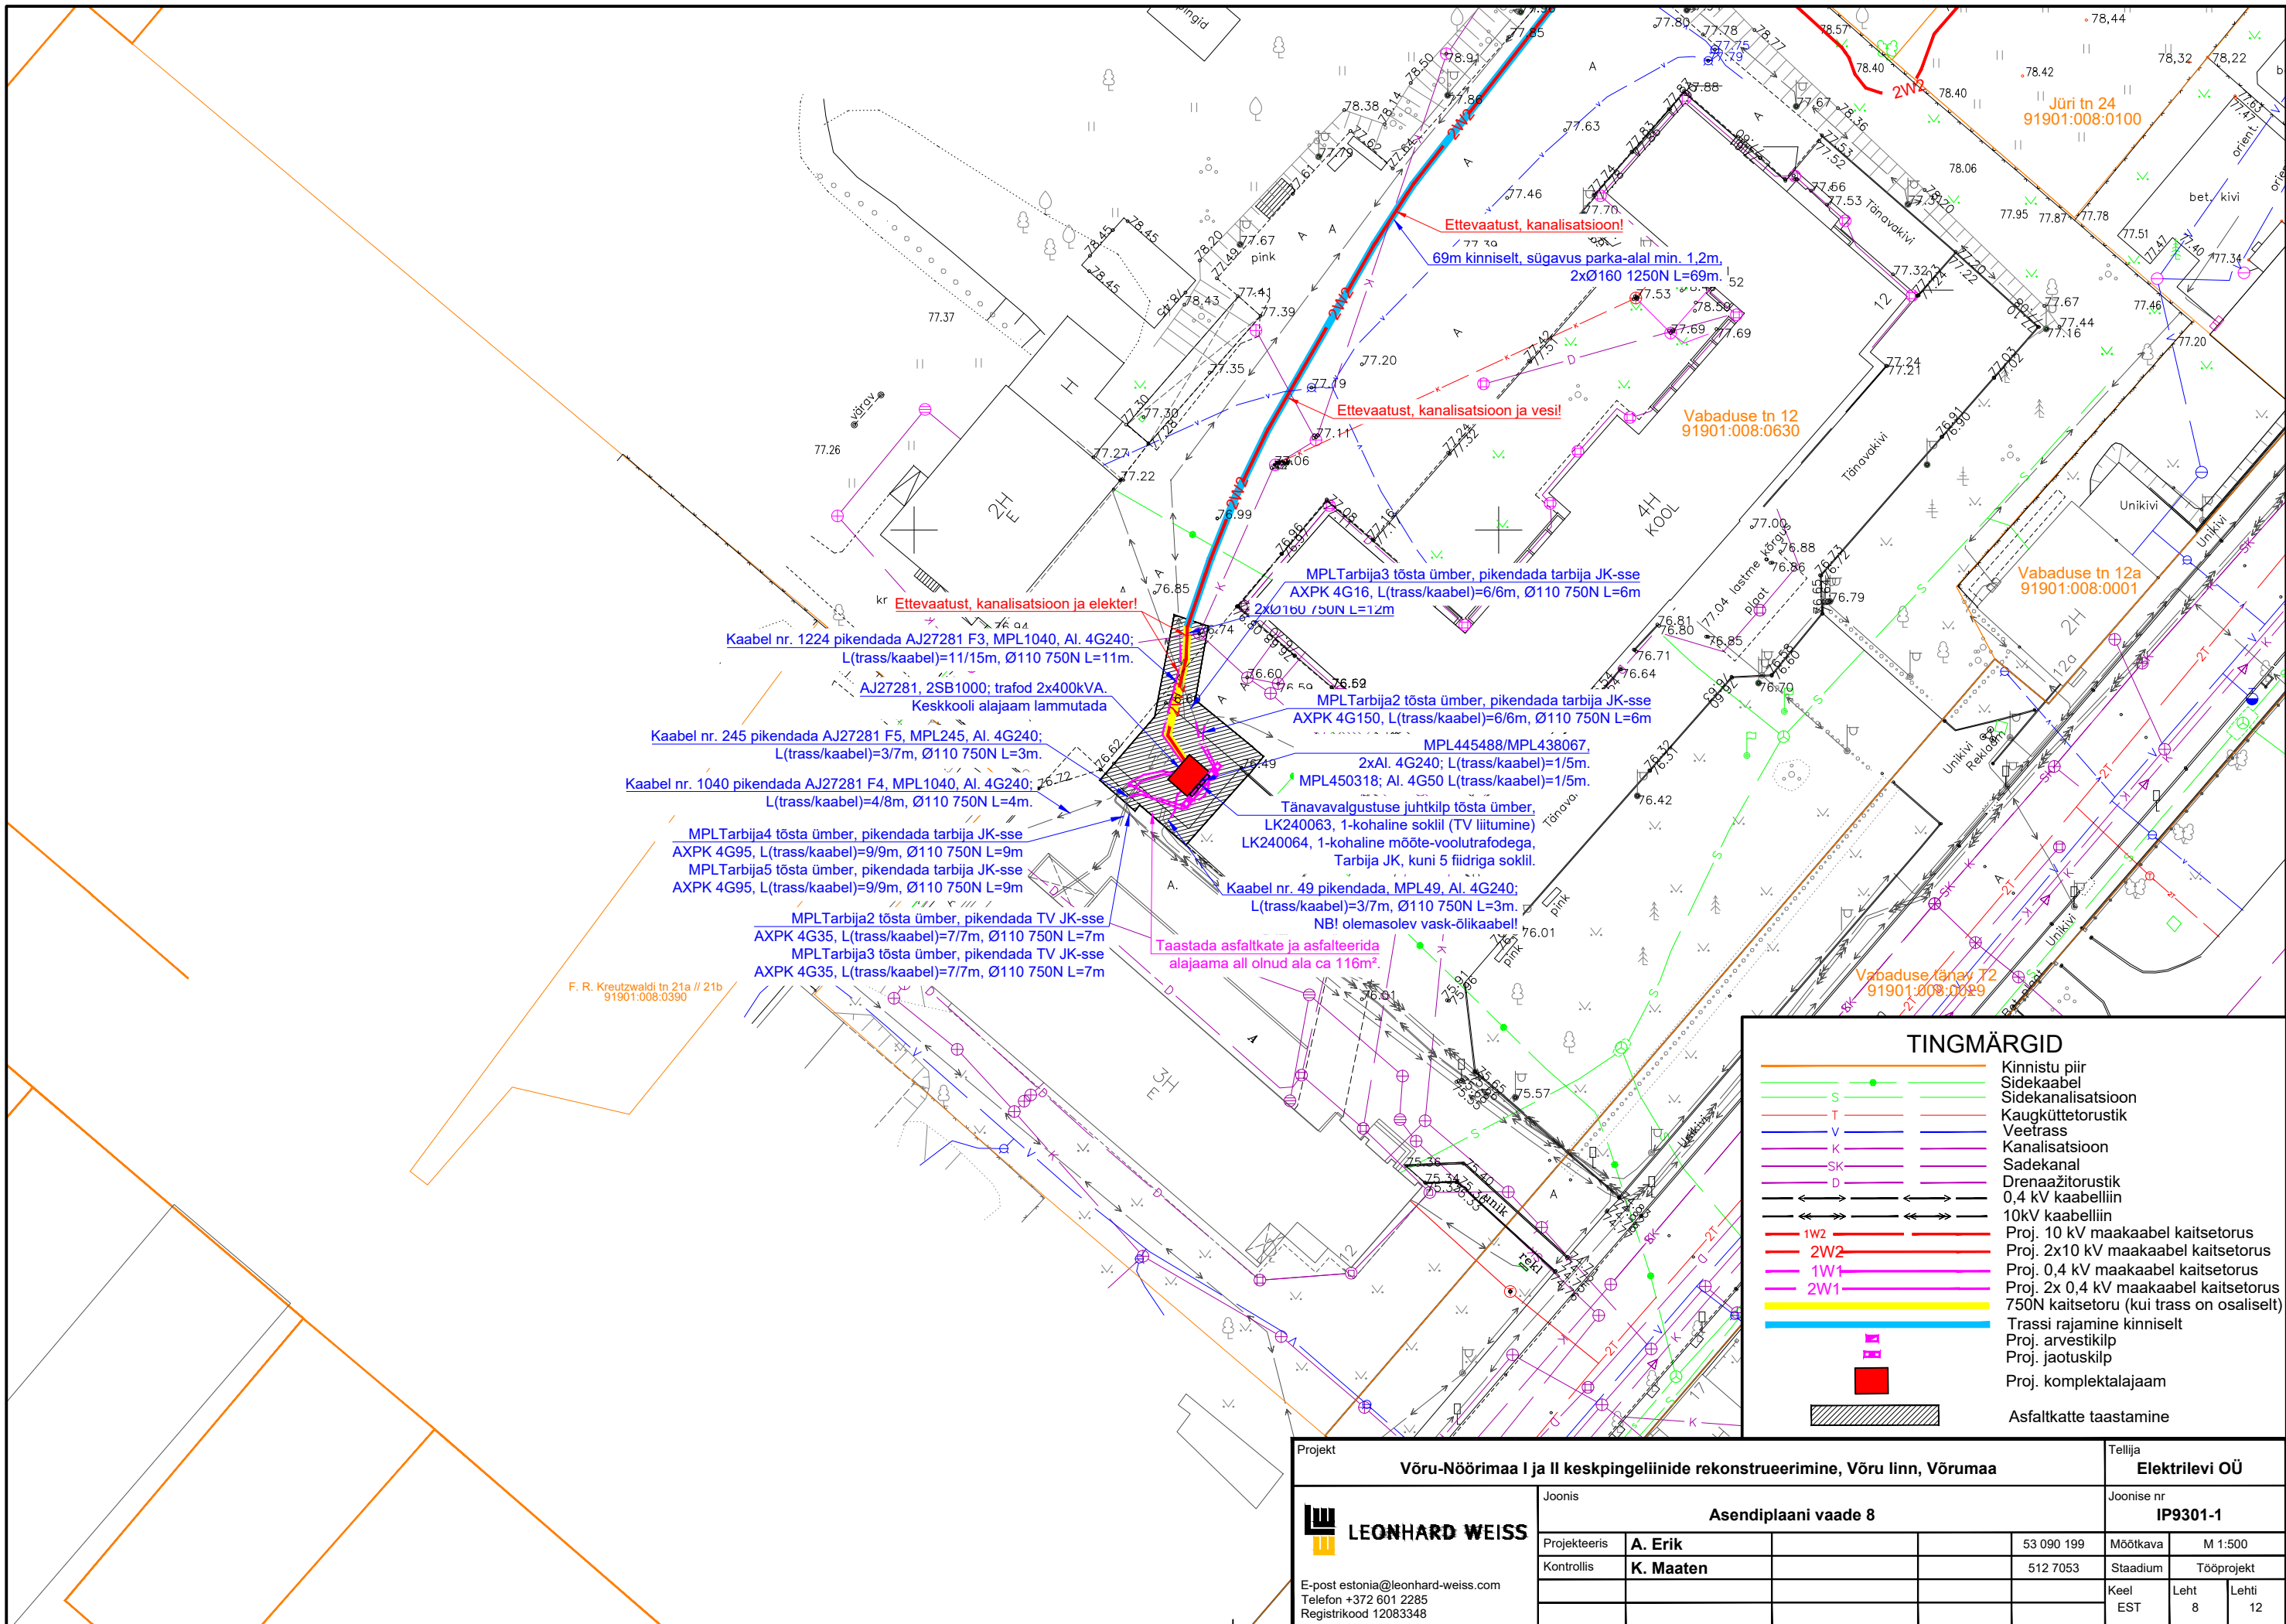

Projekt					Tellija		
Võru-Nöörimaa I ja II keskpingseliinide rekonstrueerimine, Võru linn, Võrumaa					Elektrilevi OÜ		
Joonis					Joonise nr		
Asendiplaani vaade 8					IP9301-1		
Projekteeris	A. Erik			53 090 199	Mõõtkaava	M 1:500	
Kontrollis	K. Maaten			512 7053	Staadium	Tööprojekt	
					Keel	Leht	Lehti
					EST	8	12

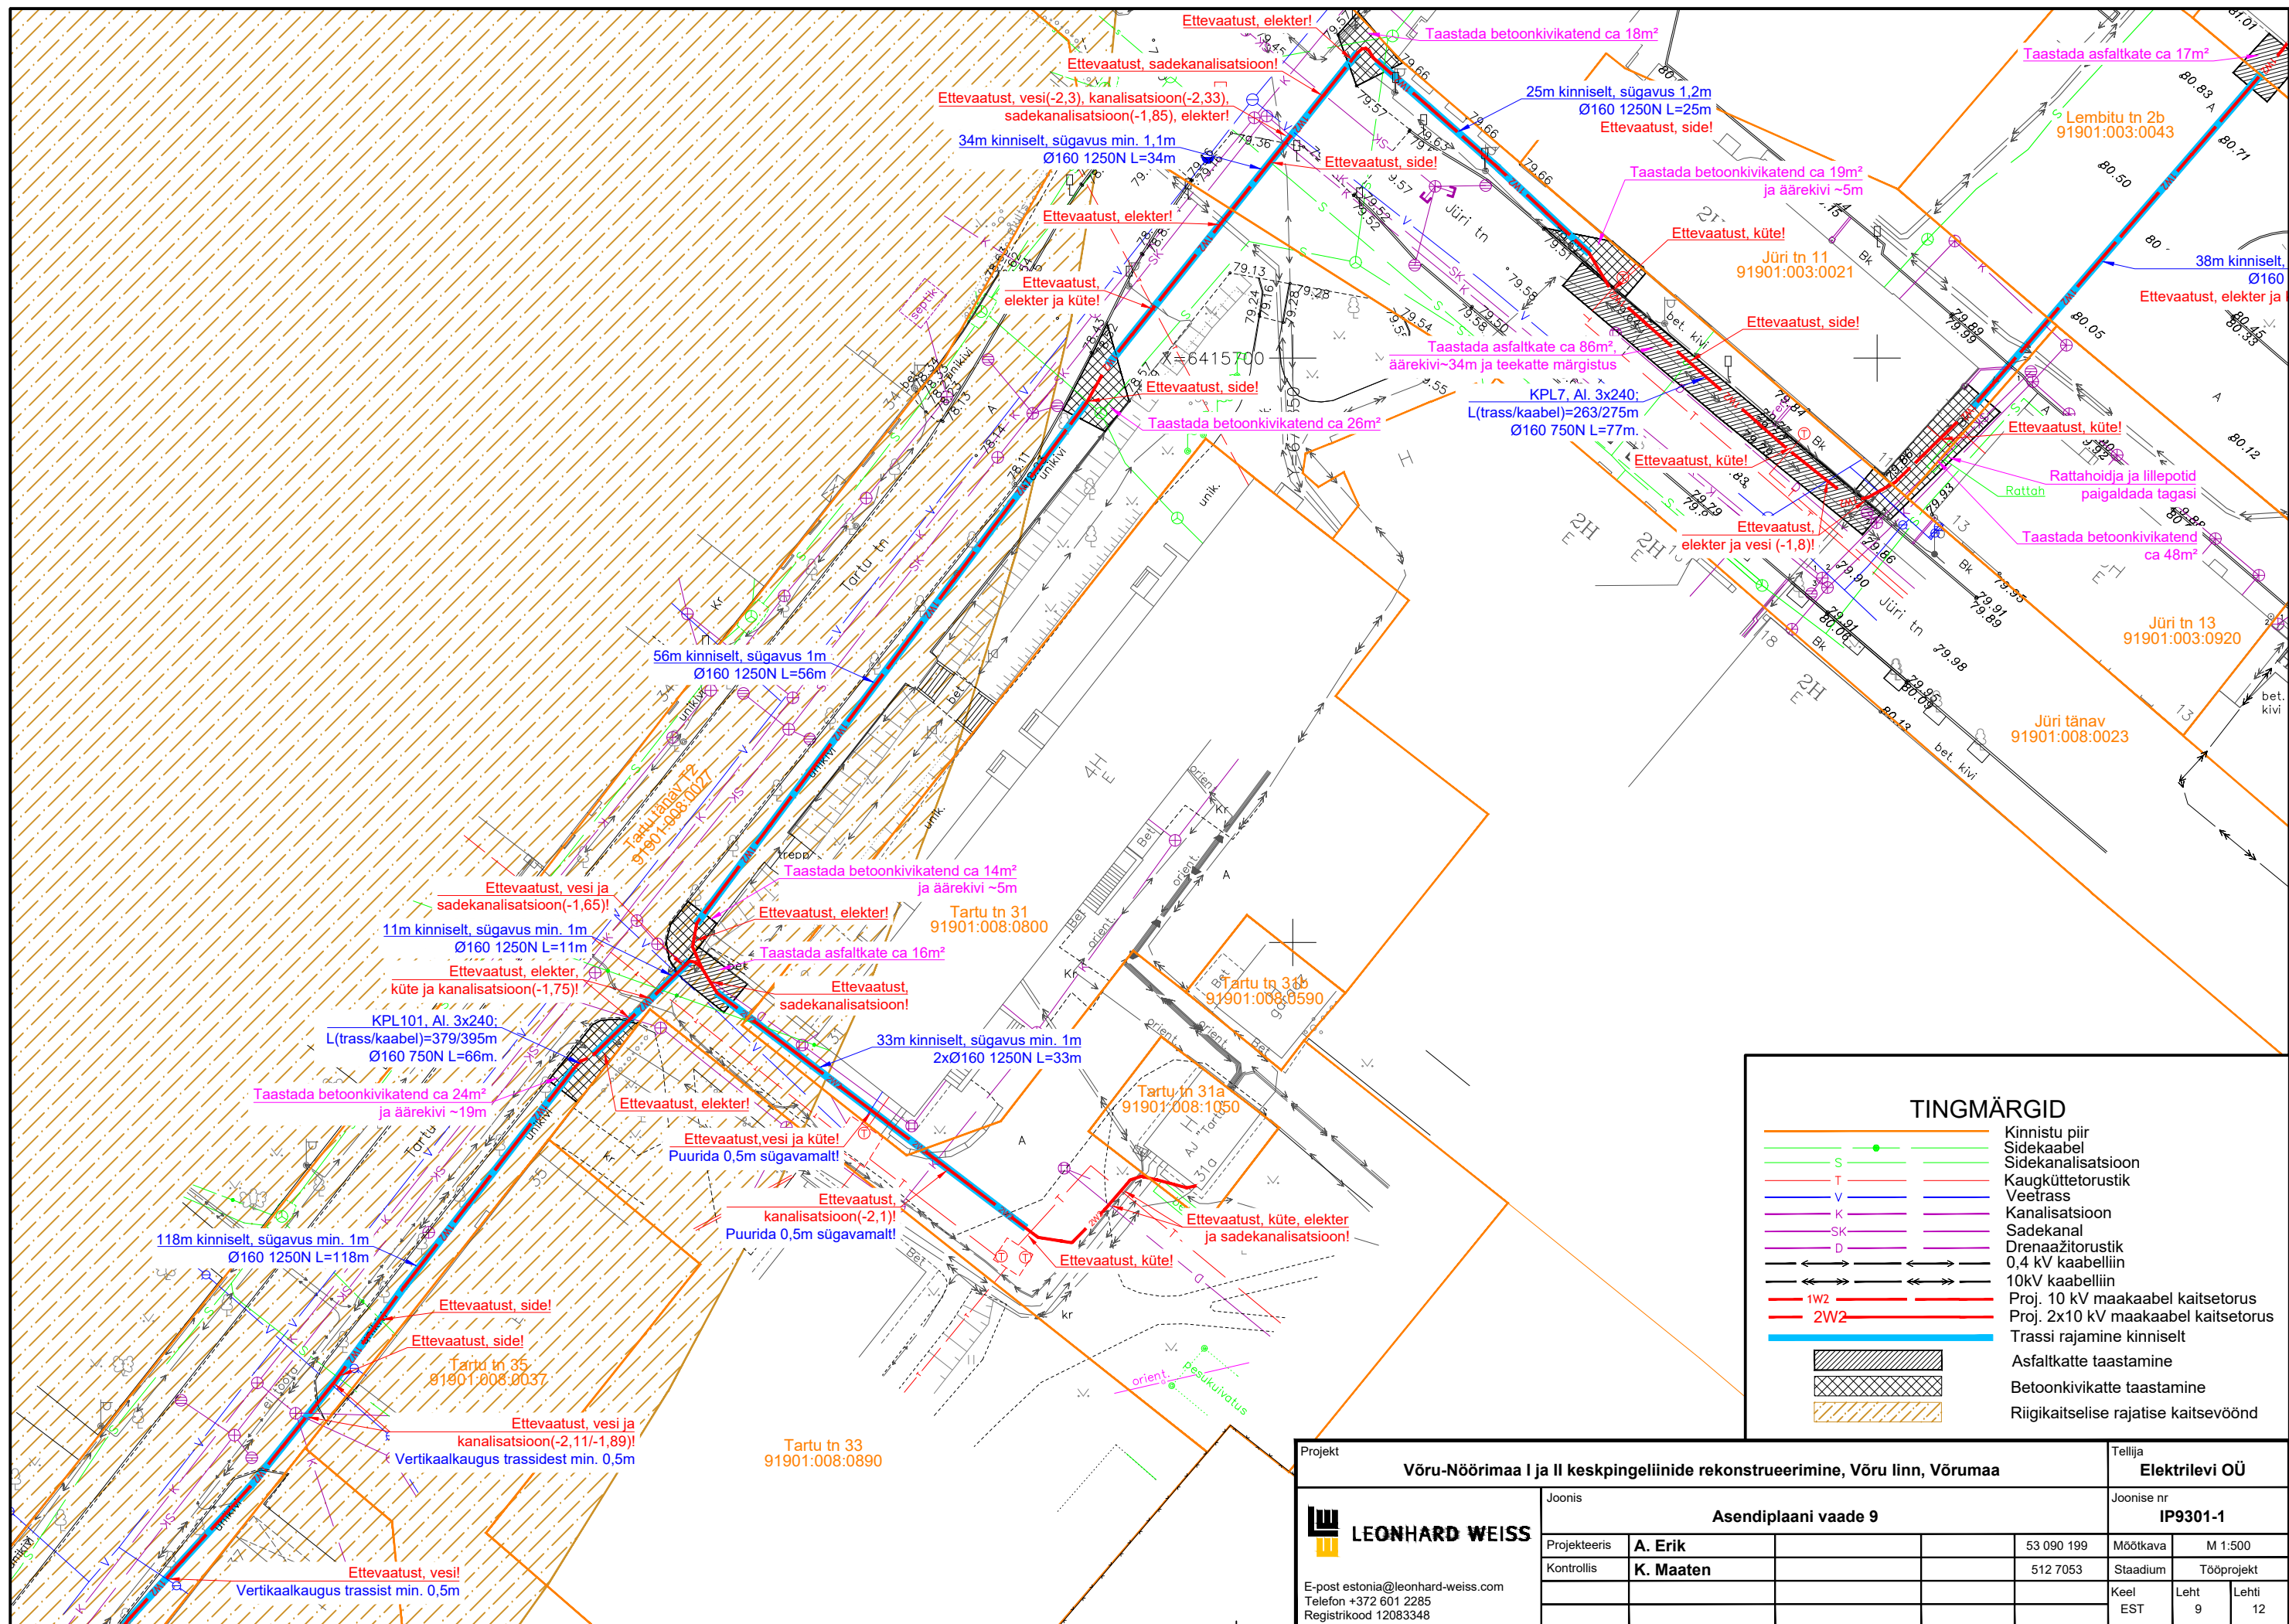

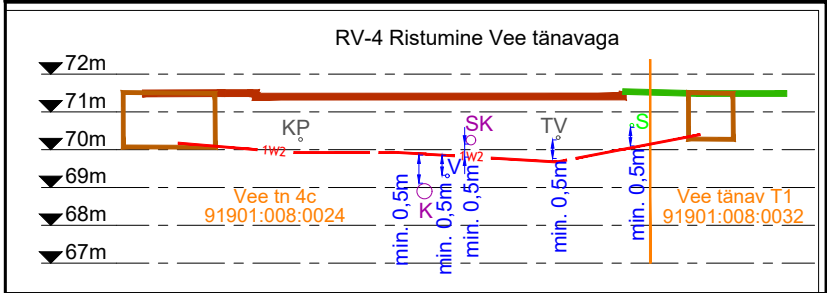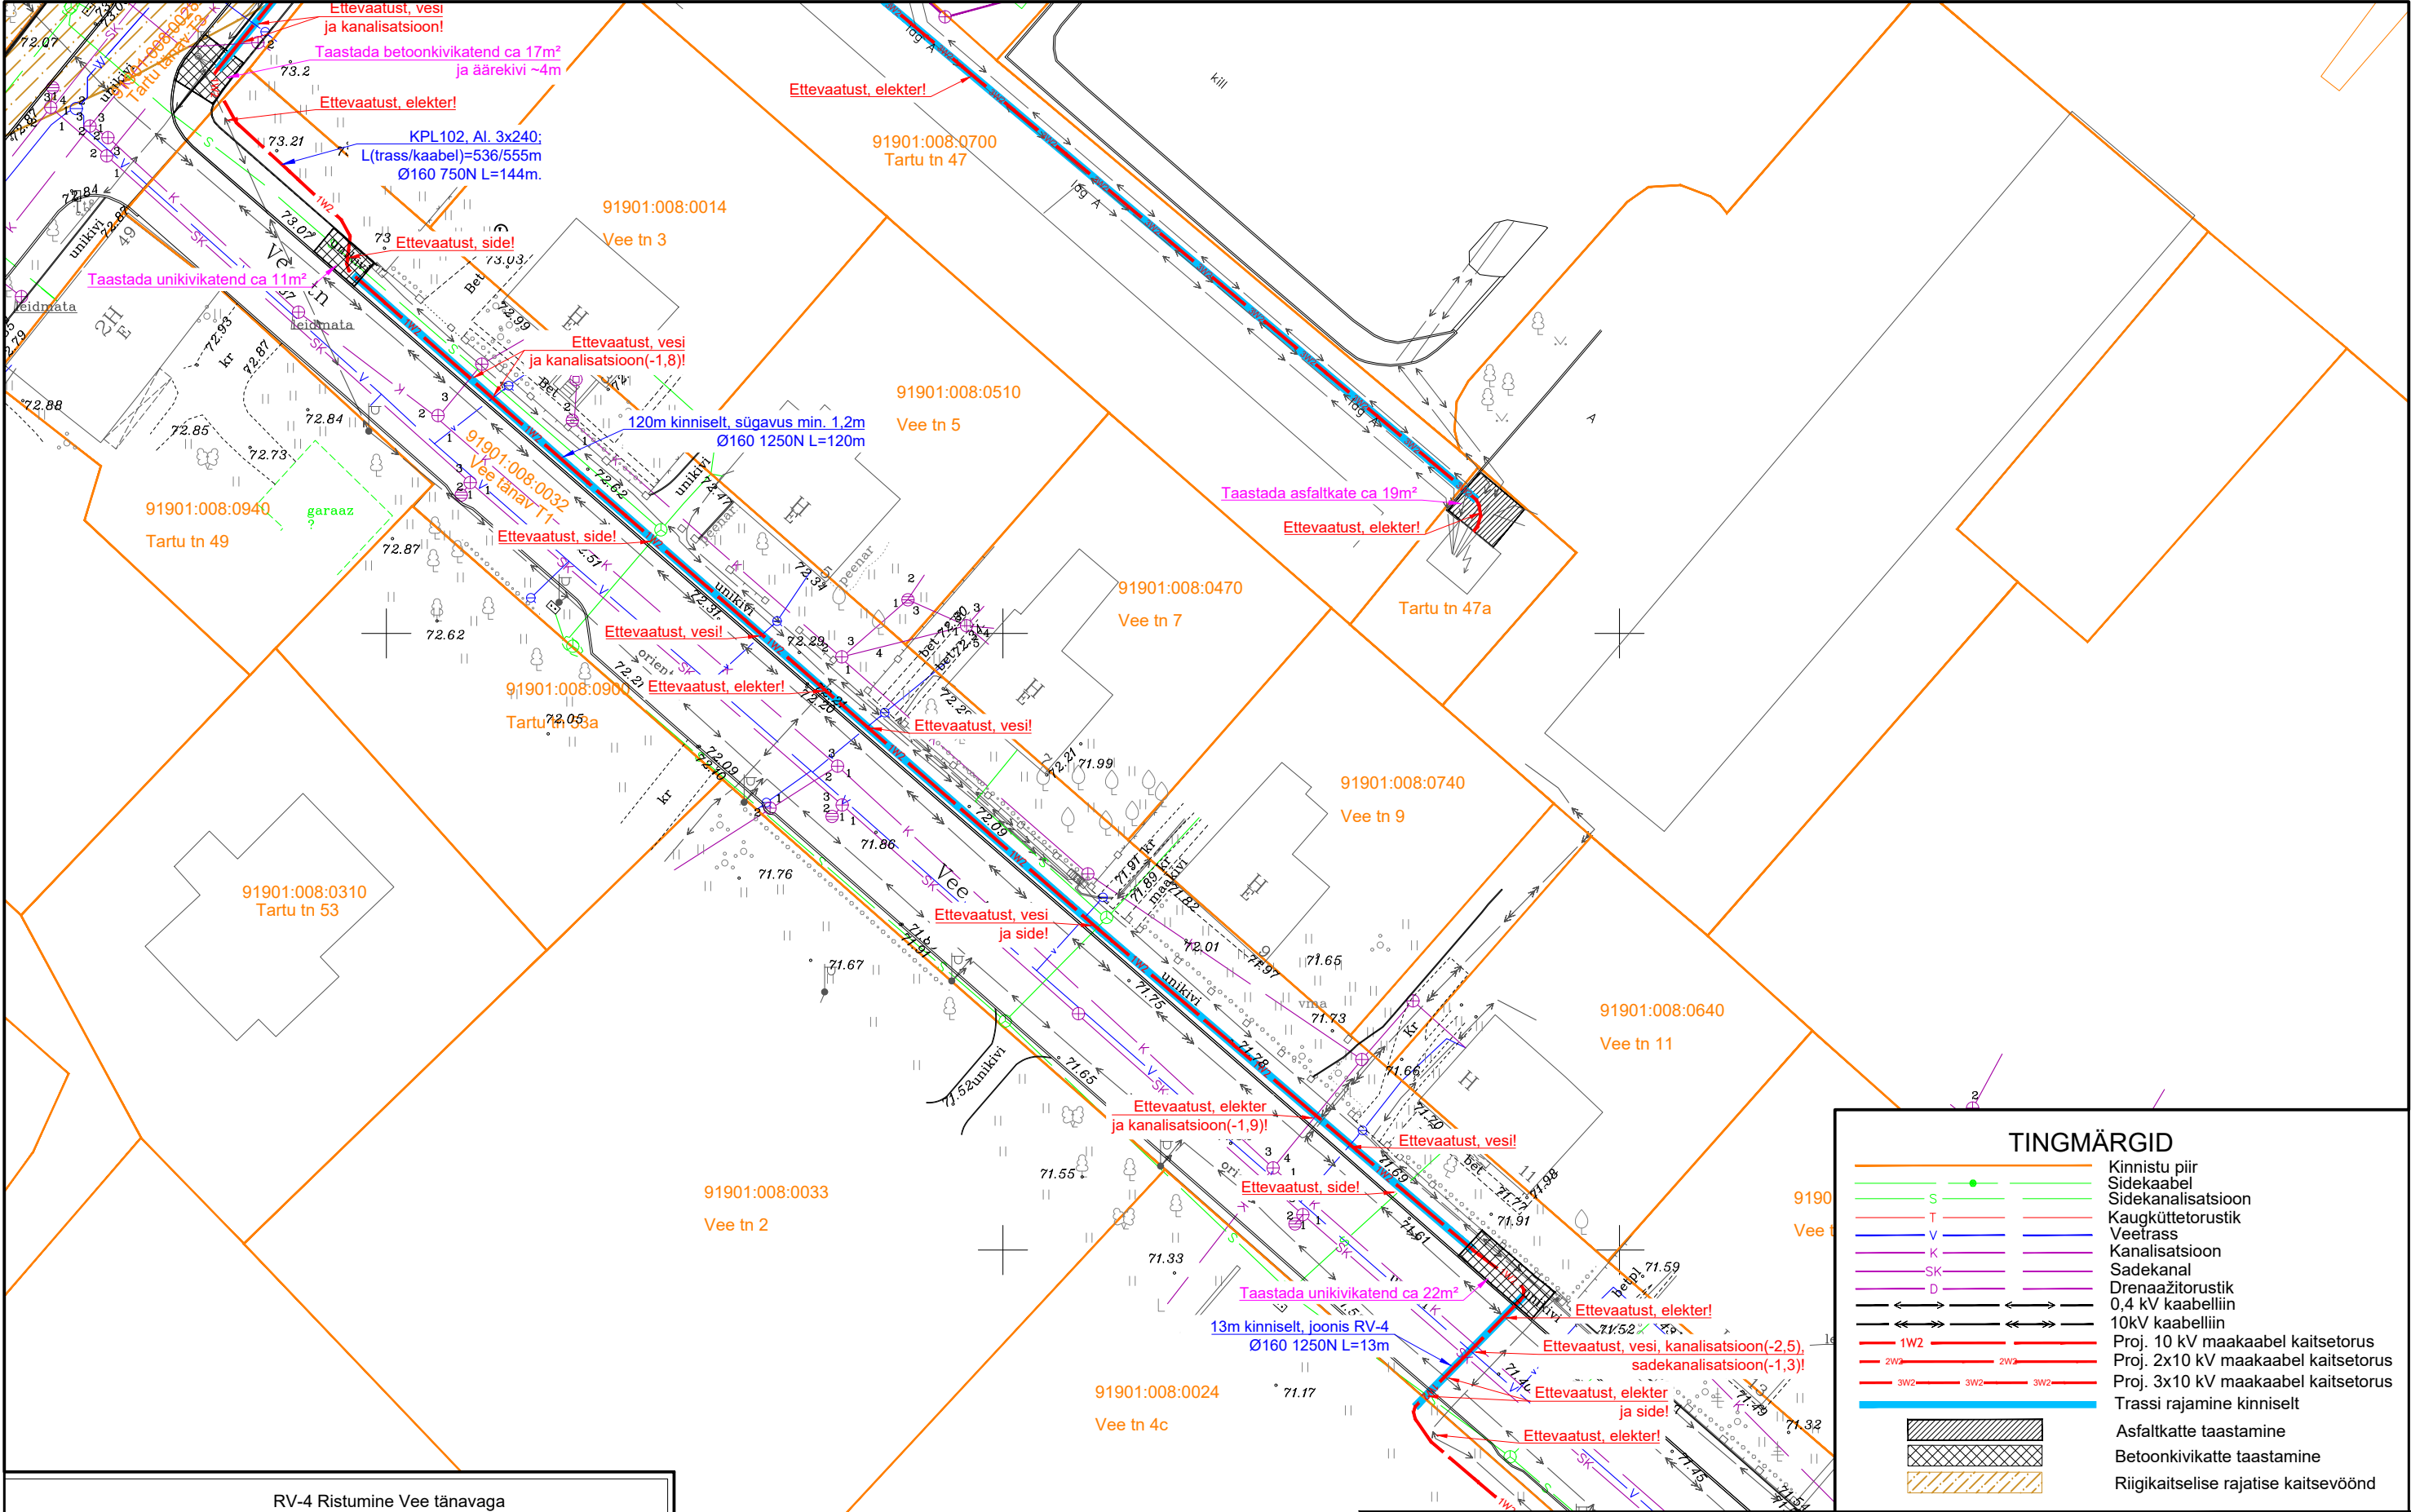

Projekt				Tellija			
Võru-Nõõrimaa I ja II keskpingseliinide rekonstrueerimine, Võru linn, Võrumaa				Elektrilevi OÜ			
Joonis				Joonise nr			
Asendiplaani vaade 11				IP9301-1			
Projekteeris	A. Erik		53 090 199	Mõõtkaava	M 1:500		
Kontrollis	K. Maaten		512 7053	Staadium	Tööprojekt		
E-post estonia@leonhard-weiss.com Telefon +372 601 2285 Registrikood 12083348				Keel	Leht	Lehti	
				EST	11	12	

