Positsiooni number	Kinnistu registriosa number	Katastriüksuse tunnus	Katastriüksuse nimi	Omandiliik	Sihtotstarve	Katastriüksuse pindala (m^2)	Servituudi pindala (m^2)	Askoht riigitee suhtes (km)				Joonise nr	Servituudi põhjustaja
5	4252706	73001:001:1265	Kirjuta tee // Lomba tee // Veermiku tee // Velje tee	Munitsipaalomand	Transpordimaa 100%	53814	142	19214 Jänesselja-Urge tee L1	0.75	-	0.779	10	KRAAV

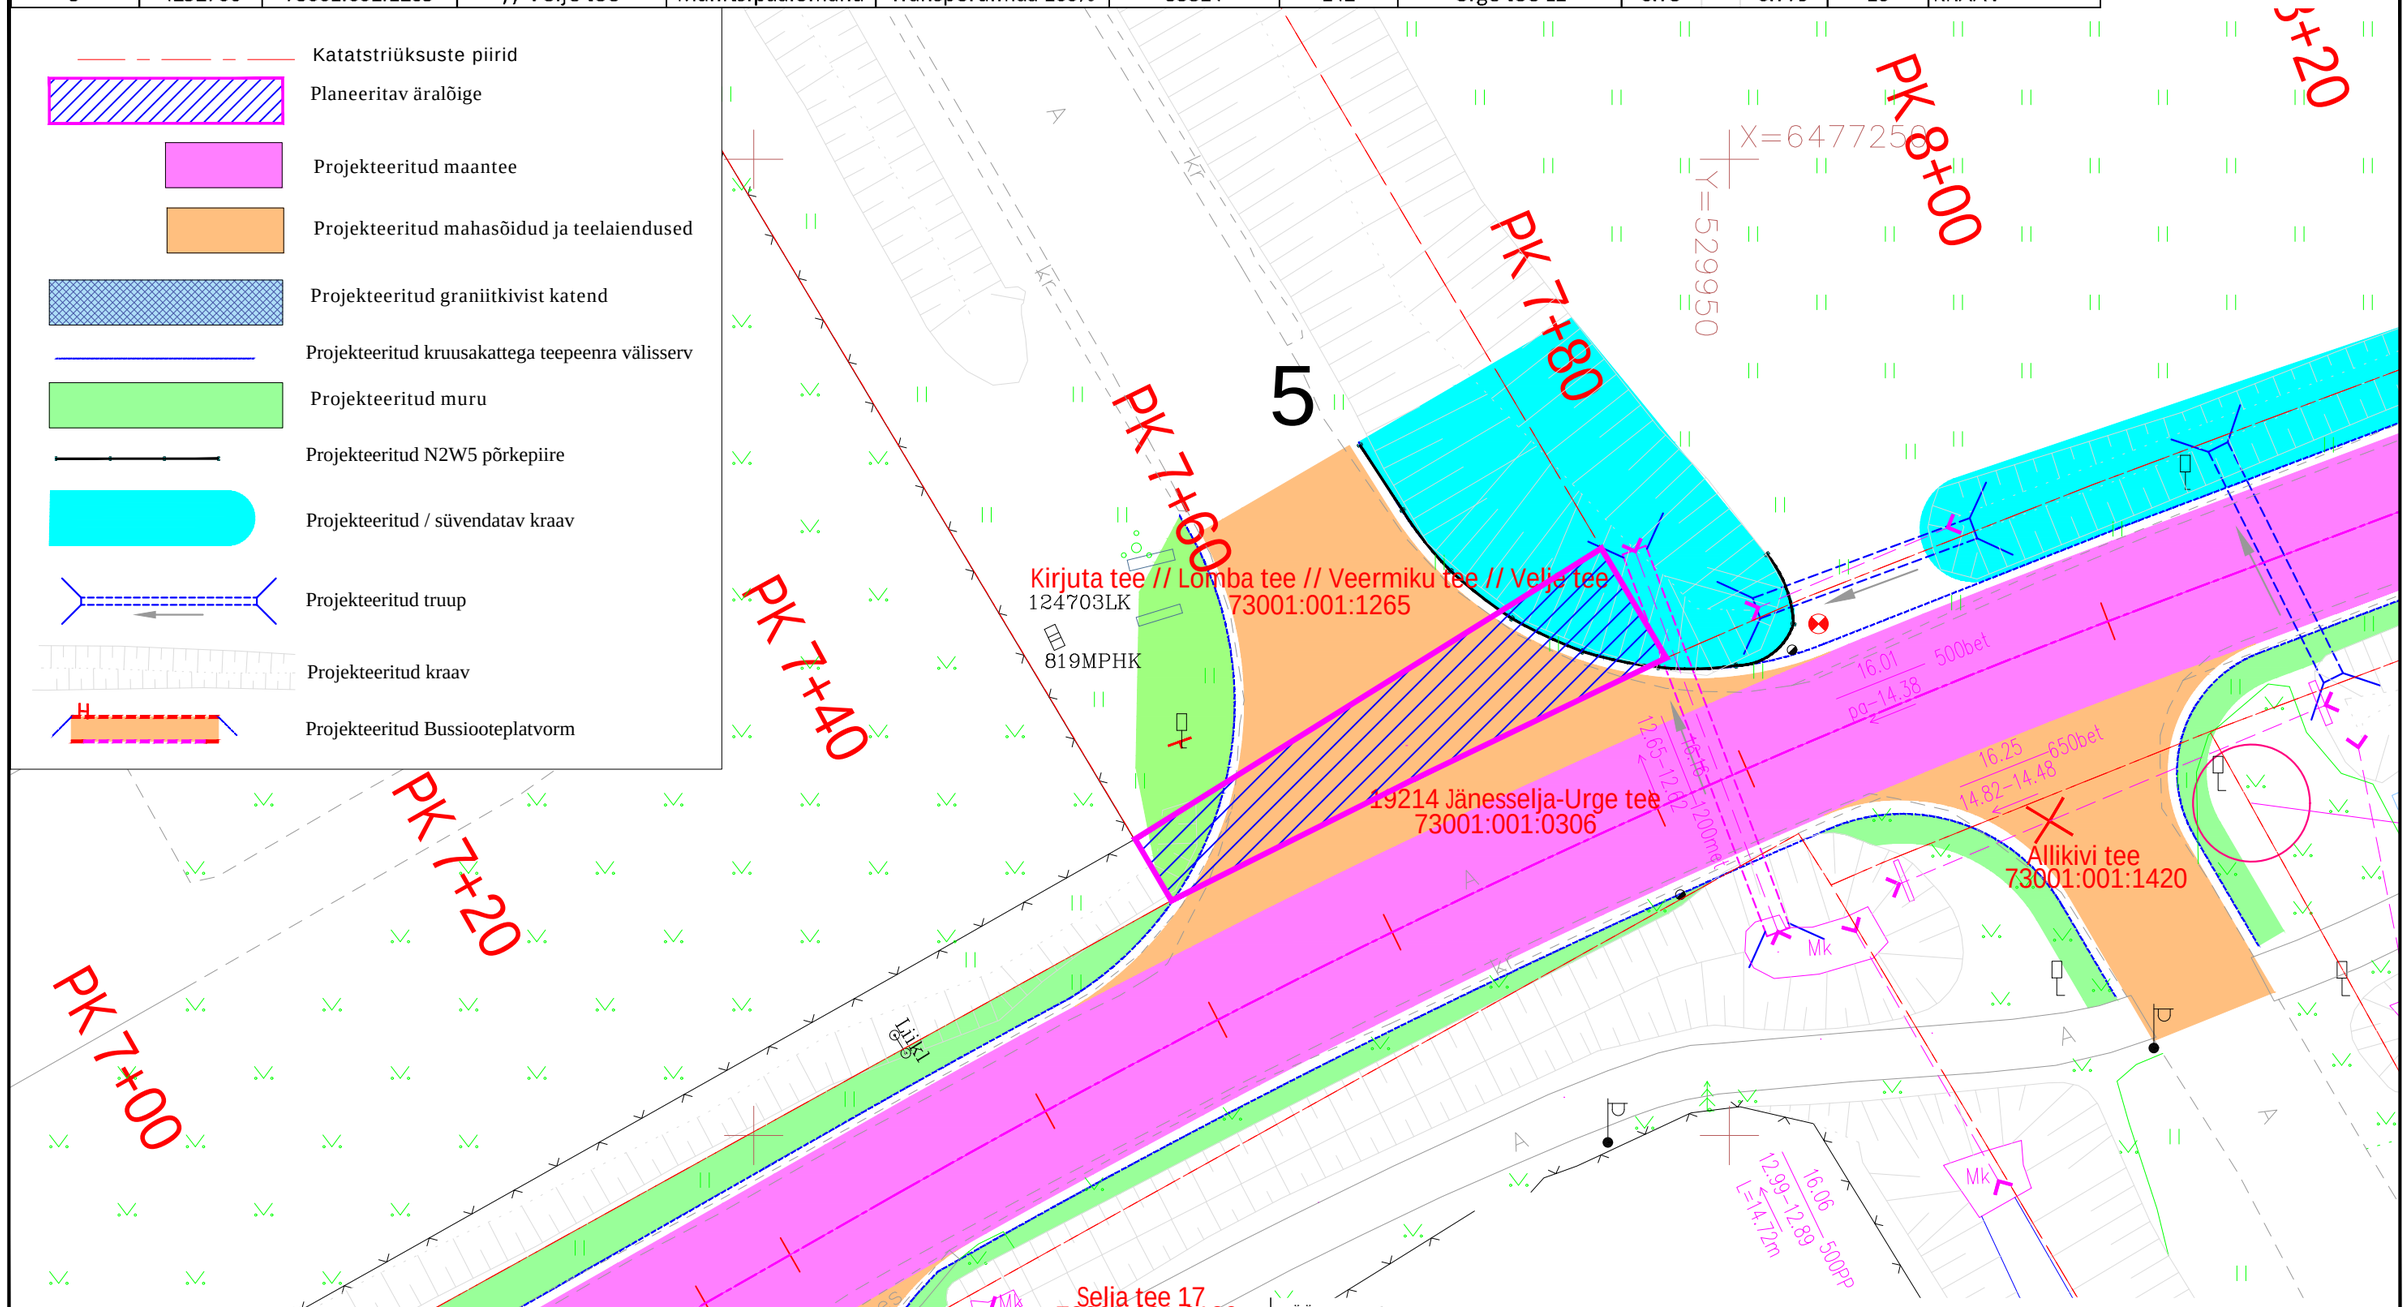

TÖÖ NIMETUS	Riigitee nr 19214 Jänesselja Urge km 0,19-2,15 rekonstrueerimine			
JOONIS	KRUNDIJAOTUSKAVA KOOSKÕLASTUSLEHT			
KOOSTAJA	OÜ TEEHOIU PARTNERID		TELLIJA	TRANSPORDIAMET
KOOSTAS	V.VAPPER	OKT 2025	TÖÖ NR 1- 60 /2021	MÕÕTKAVA 1:500