


43201:001:1161
Põltsamaa

TINGMÄRGID

- Kinnistu piir
- Olemasolev KP õhuliin
- Projekteeritav KP maakabel
- Olemasolev 0,4 kV õhuliin
- Demonteeritav objekt/liin
- ▨ Raleala
- Projekteeritav mast
- Olemasolev KP maakabel
- Olemasolev side maakabel
- Olemasolev sadeveekanalisatsioon
- Olemasolev MP maakabel
- Projekteeritav toru
- ◆ Projekteeritav KP jätkumuhv
- Olemasolev kanalisatsioonitrass
- Olemasolev veetrass
- Projekteeritav 0,4 kV maakabel
- ◆ Projekteeritav MP jätkumuhv
- Projekteeritav tõmmits

Märkused:
 1. Maakabel paigaldada 0,7m sügavusele, ristumisel sõiduteega 1m sügavusele ja 750N lomsuse. Ristumisel teiste tehnovõrkudega paigaldada maakabel torus ja tagada nõutavad vahetkaugused.
 2. Ristuvaie tehnovõrgule lähemal kui 2m kaevata käsitsi.
 3. Peale kaevetööde lõppu taastada töödele eelnenud olukord. Taastada katted.
 4. Paigaldus- ja ehitustöödele juhinduda k.o. projekti, kehitarvest eeskirjadest ja Elektrilavi OU ning teiste asjaomaste organisatsioonide kooskõlastamisel esitatud nõuetest.
 6. Elektrikaablit sügavus riigitee maauksusel minimaalselt 1,0m, ristumisel riigiteega 1,5m.

43201:001:1161
Põltsamaa

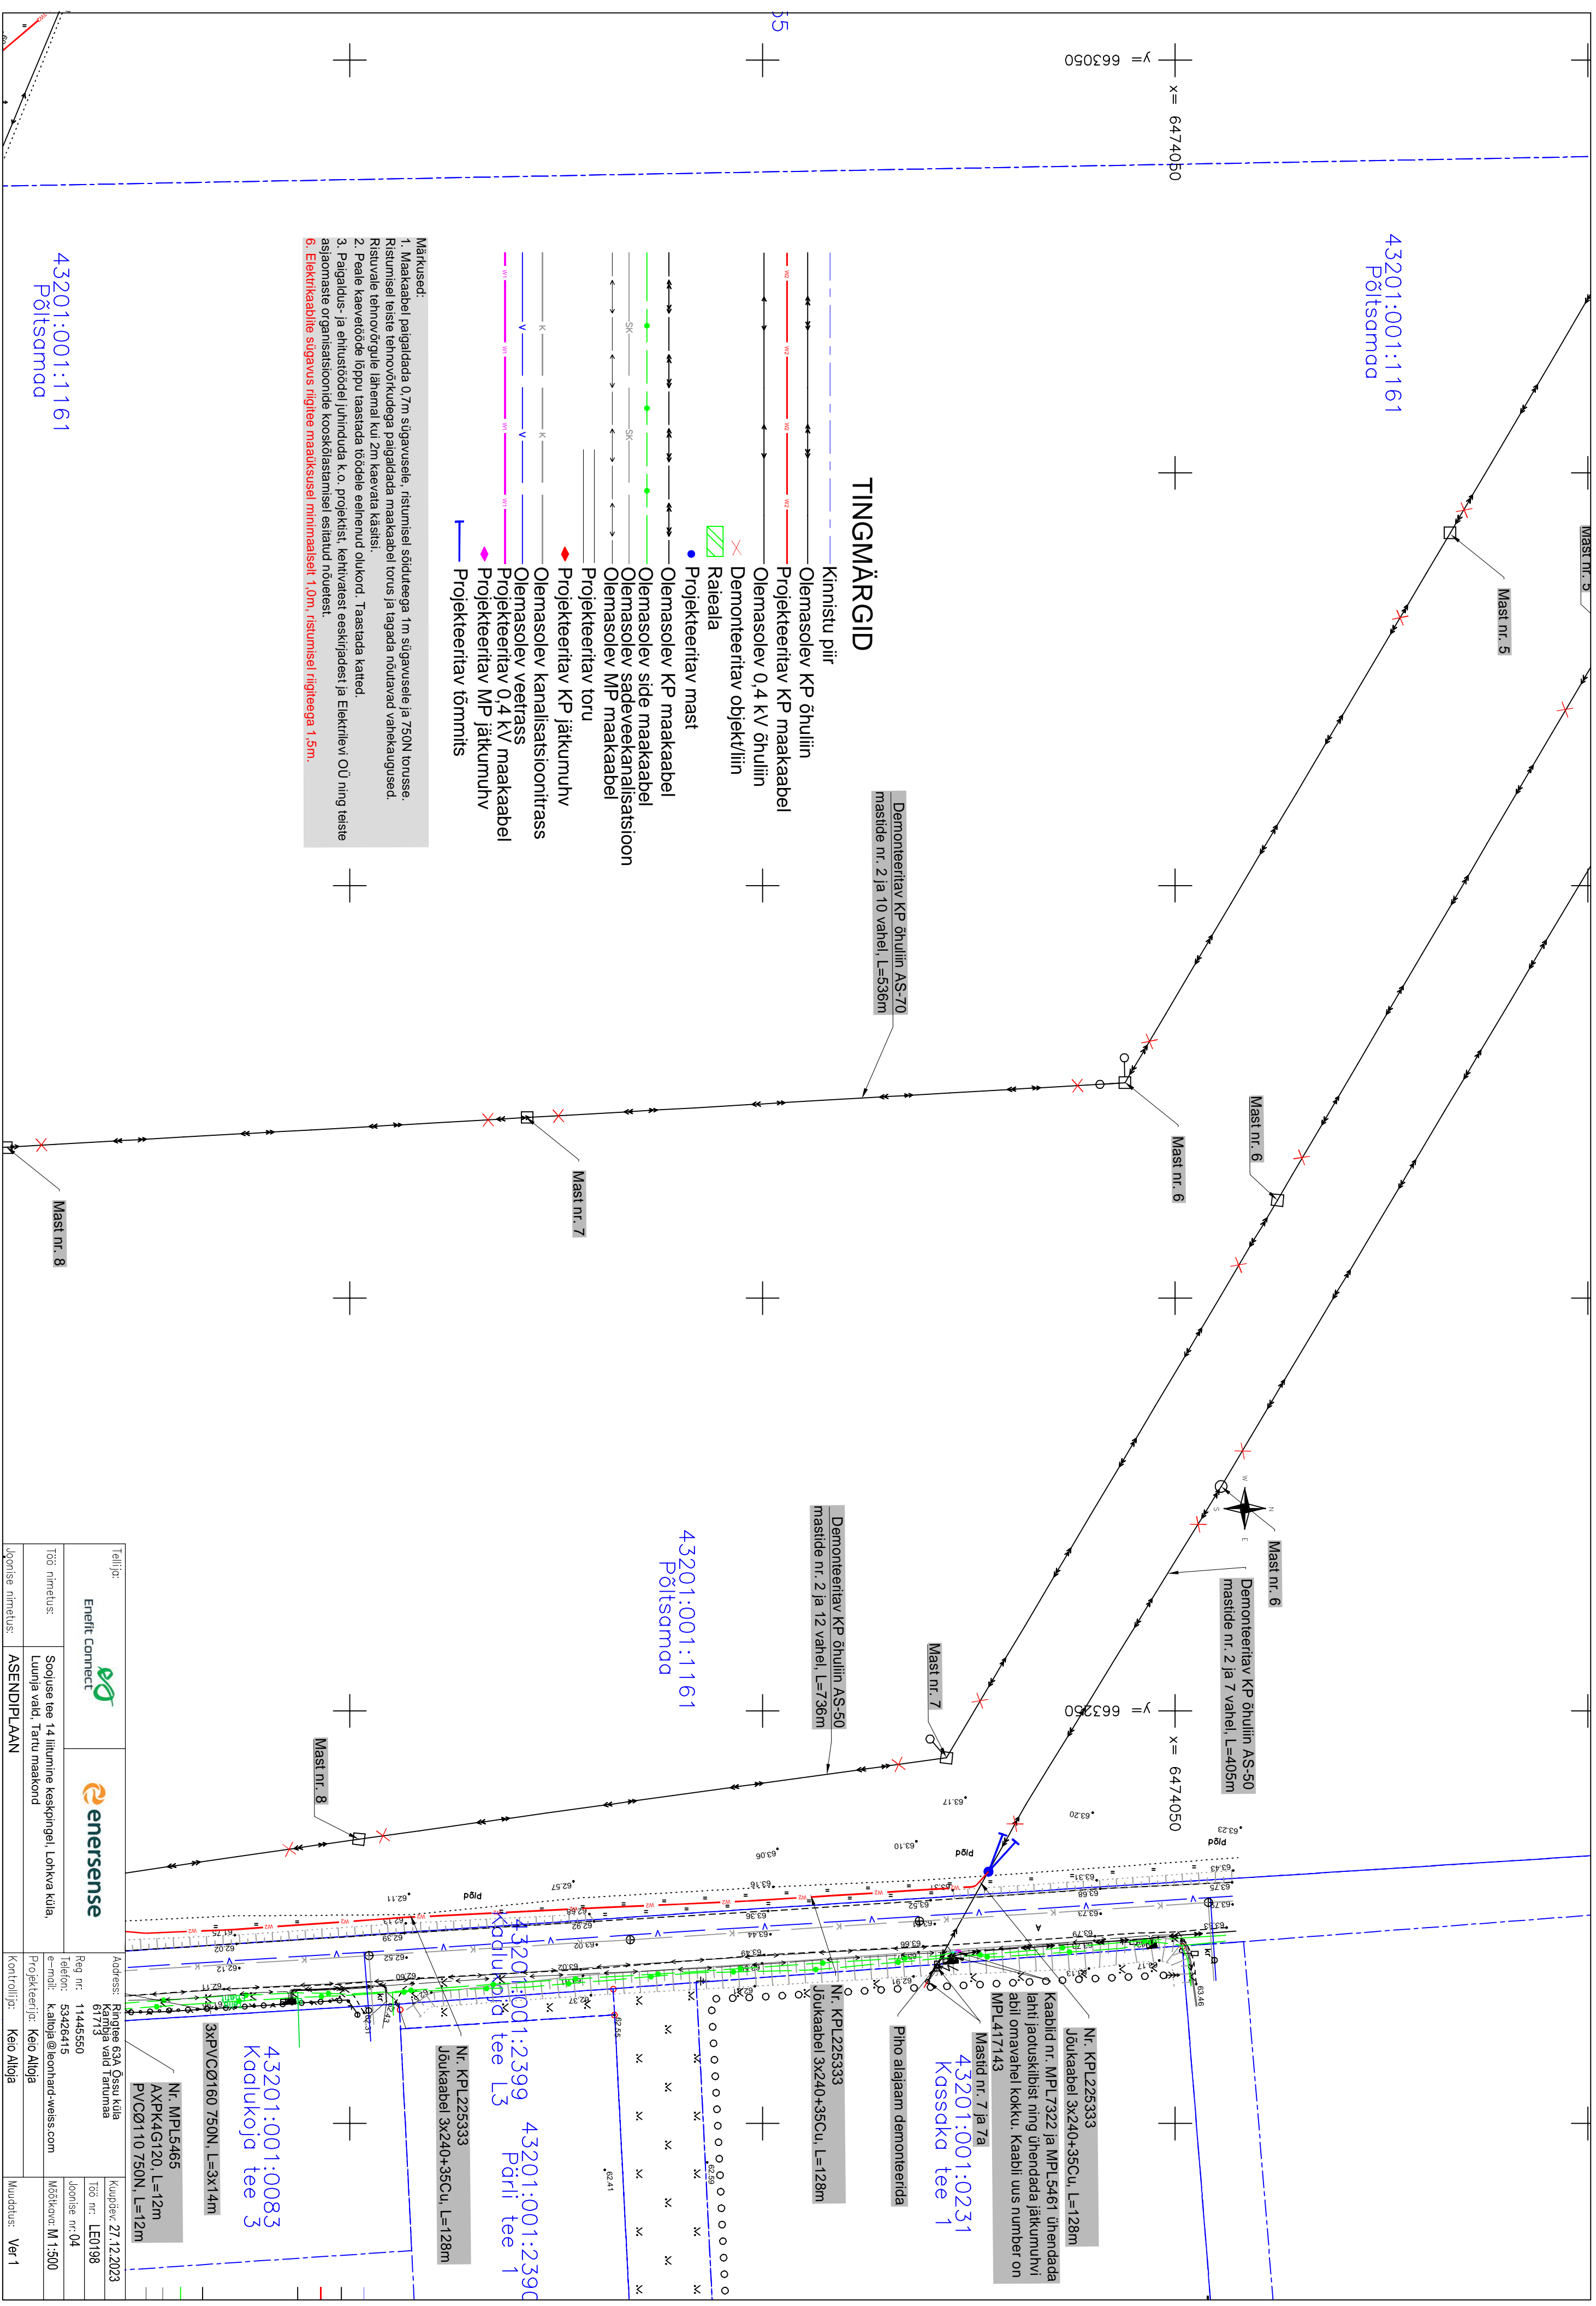

43201:001:1161
Põltsamaa


43201:001:0083
Kadluukoja tee 3
 3XPVCØ160 750N, L=3x14m
 NF: MPL5465
 AXPK4G120, L=12m
 PVCØ110 750N, L=12m

43201:001:2399
Kadluukoja tee L3
 NF: KPL225333
 Jõukaabel 3x240+35Cu, L=128m

43201:001:2390
Päri tee 1
 NF: KPL225333
 Jõukaabel 3x240+35Cu, L=128m

43201:001:0231
Kassaka tee 1
 Mastid nr. 7 ja 7a
 NF: KPL225333
 Jõukaabel 3x240+35Cu, L=128m

