


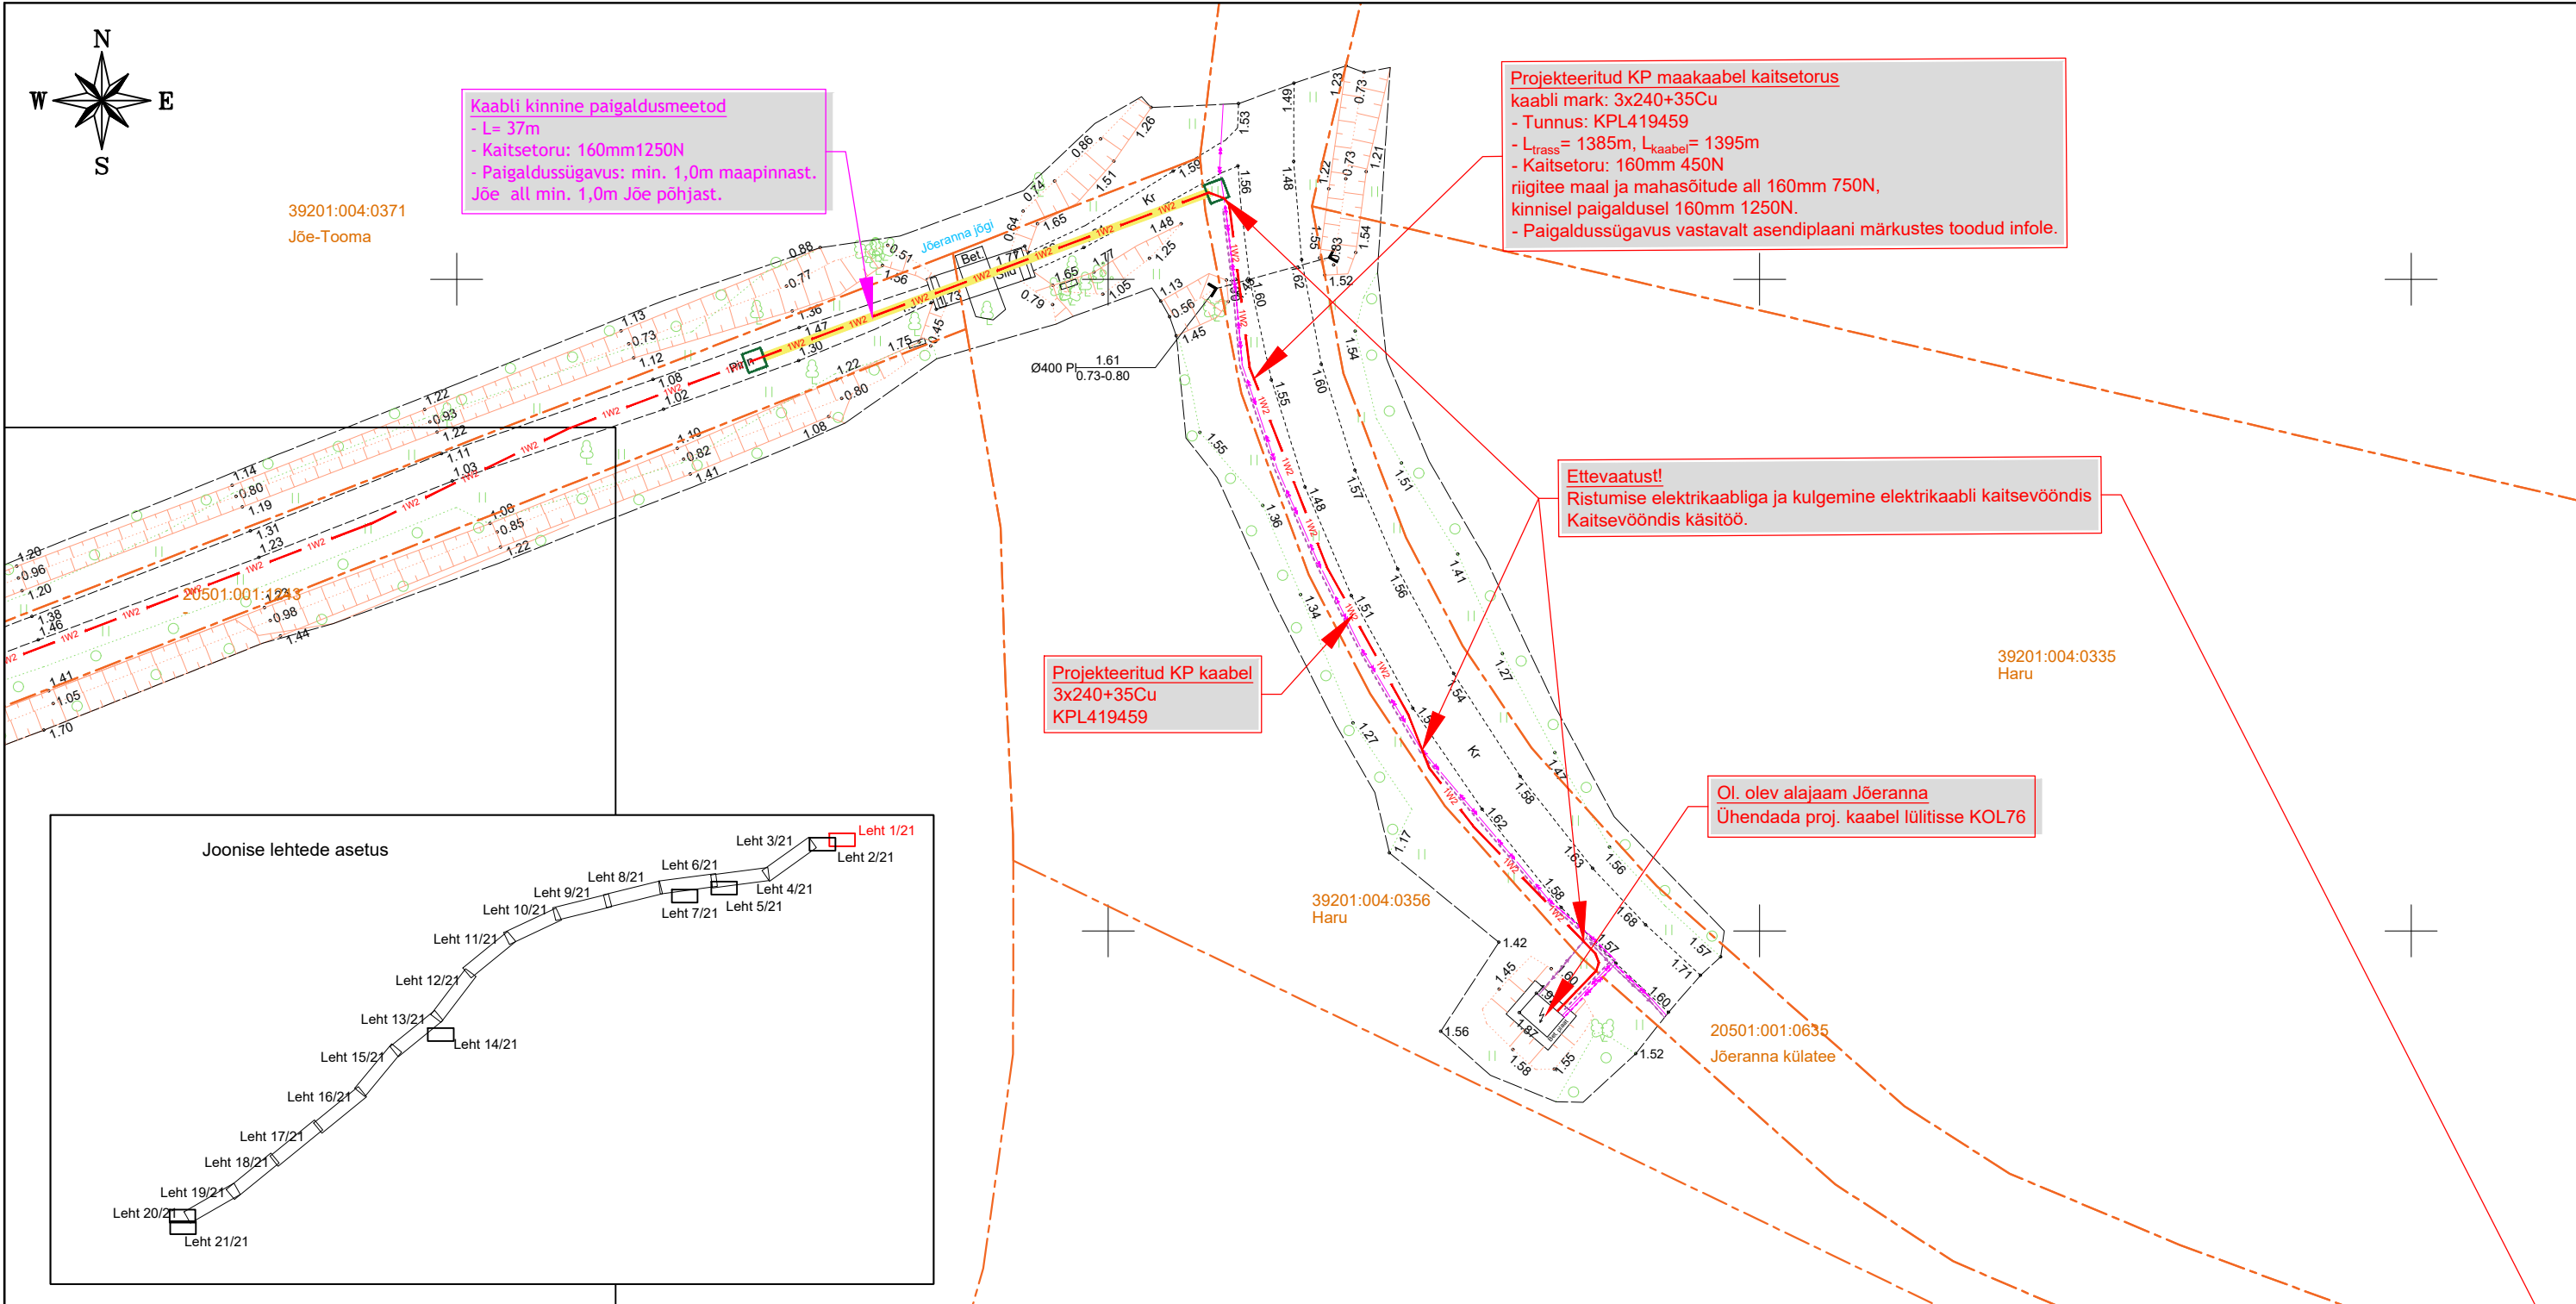


Märkused:

- Katted aastada vastavalt Majandus- ja kommunikatsiooniministri 03.08.2015 määrusele nr.101 "Tee ehitamise kvaliteedi nõuded".
- Kaabli paigaldamisel jälgida standardi ning tootja poolt lubatud paideraadiuseid, tõmbejõudusid ja teisi paigaldustingimusi.
- Haljasalal paigaldada kaabel vähemalt 0,7 m sügavusele ja 450N kaitsetorusse. Sõiduteede, mahasõitude või parklate alla jäävad kaablid paigaldada täiendavalt 750N kaitsetorusse vähemalt 1,0 m sügavusele teepinnast. Riigitee alla jäävad kaablid paigaldada vähemalt 1,5m allapoole teepinnast. Haljasala all peab kaabel jääma vähemalt 1,0m sügavusele. (Riigitee nõlvale lähemale kui 1,0m paigaldades 1,2m sügavusele maapinnast). Kaablid paigaldada kaitsetorusse 750N. Kui kaabli paigaldamiseks kasutatakse kinnisel meetodil sundpuurmist siis peab kasutama kaitsetoru 1250N. Kui kaabel paigaldatakse paepinasesse, siis peab paigaldussügavus olema vähemalt 0,6m ja süvistatud pae sisse ning kaabel tuleb paigaldada täiendavalt 750N tugevusega kaitsetorusse.
- Liivapadi kivises pinnases või kui kaevikupõhi jäetakse tasandamata.
- Tagasitõitmisel pinnas tihendada.
- Kommunikatsioonide kaitsetsoonis (2m) kaevetööd teostada käsitsi.
- Pärast töid taastada pinnase ja teede endine olukord ning korrastada ehitusjälg (k.a. pinnasalad, kus pole eraldi taastamise viirust).

MÄRKUSED 2:

- Enne tööde alustamist kutsuda kohale Elektrilevi OÜ ja teiste kommunikatsioonide esindajad ning määrata ristuvate trasside täpsed asukohad ja sügavused.
- Käesolevat joonist käsitleda lahutamatu osana projektdokumentatsiooni teiste jooniste ning projekti seletuskirjaga.
- Töodel järgida Elektrilevi OÜ ja valmistajatehaste kehtivaid nõudeid (sh 0,4...20kV Võrgustandard).
- Arvestada kooskõlastuste tingimustega.

Muudatuse nr	Kuupäev	Projekteerija	Vastutav spetsialist	Selgitus
Projekteerija		Töö nimetus		Töö tellija
 Keskonnaprojekt ENGINEERING & CONSULTATIONS OÜ KESKKONNAPROJEKT A: Ringtee 12, 51013 Tartu T: +372 7305 060 E: kp@keskkonnaprojekt.ee MTR reg nr EL10769210-0001		Jõeranna-Paope-Luidja liin Hiiumaa		Elektrilevi OÜ
Kontrollis M. Uiboupin Projekteeris K. Loite		Joonise nimetus Asendiplaan		Töö väljaandmise aeg 01.02.2026
		Objekti aadress Jõeranna küla, Hiiumaa vald, Hiiu maakond		Joonise digiaadress LC4212-2_TP_EL-4-01_Asendip
		Projekti staadium TP	Töö number LC4212-2	
		Möötkava 1:500	Joonise number EL-4-01	

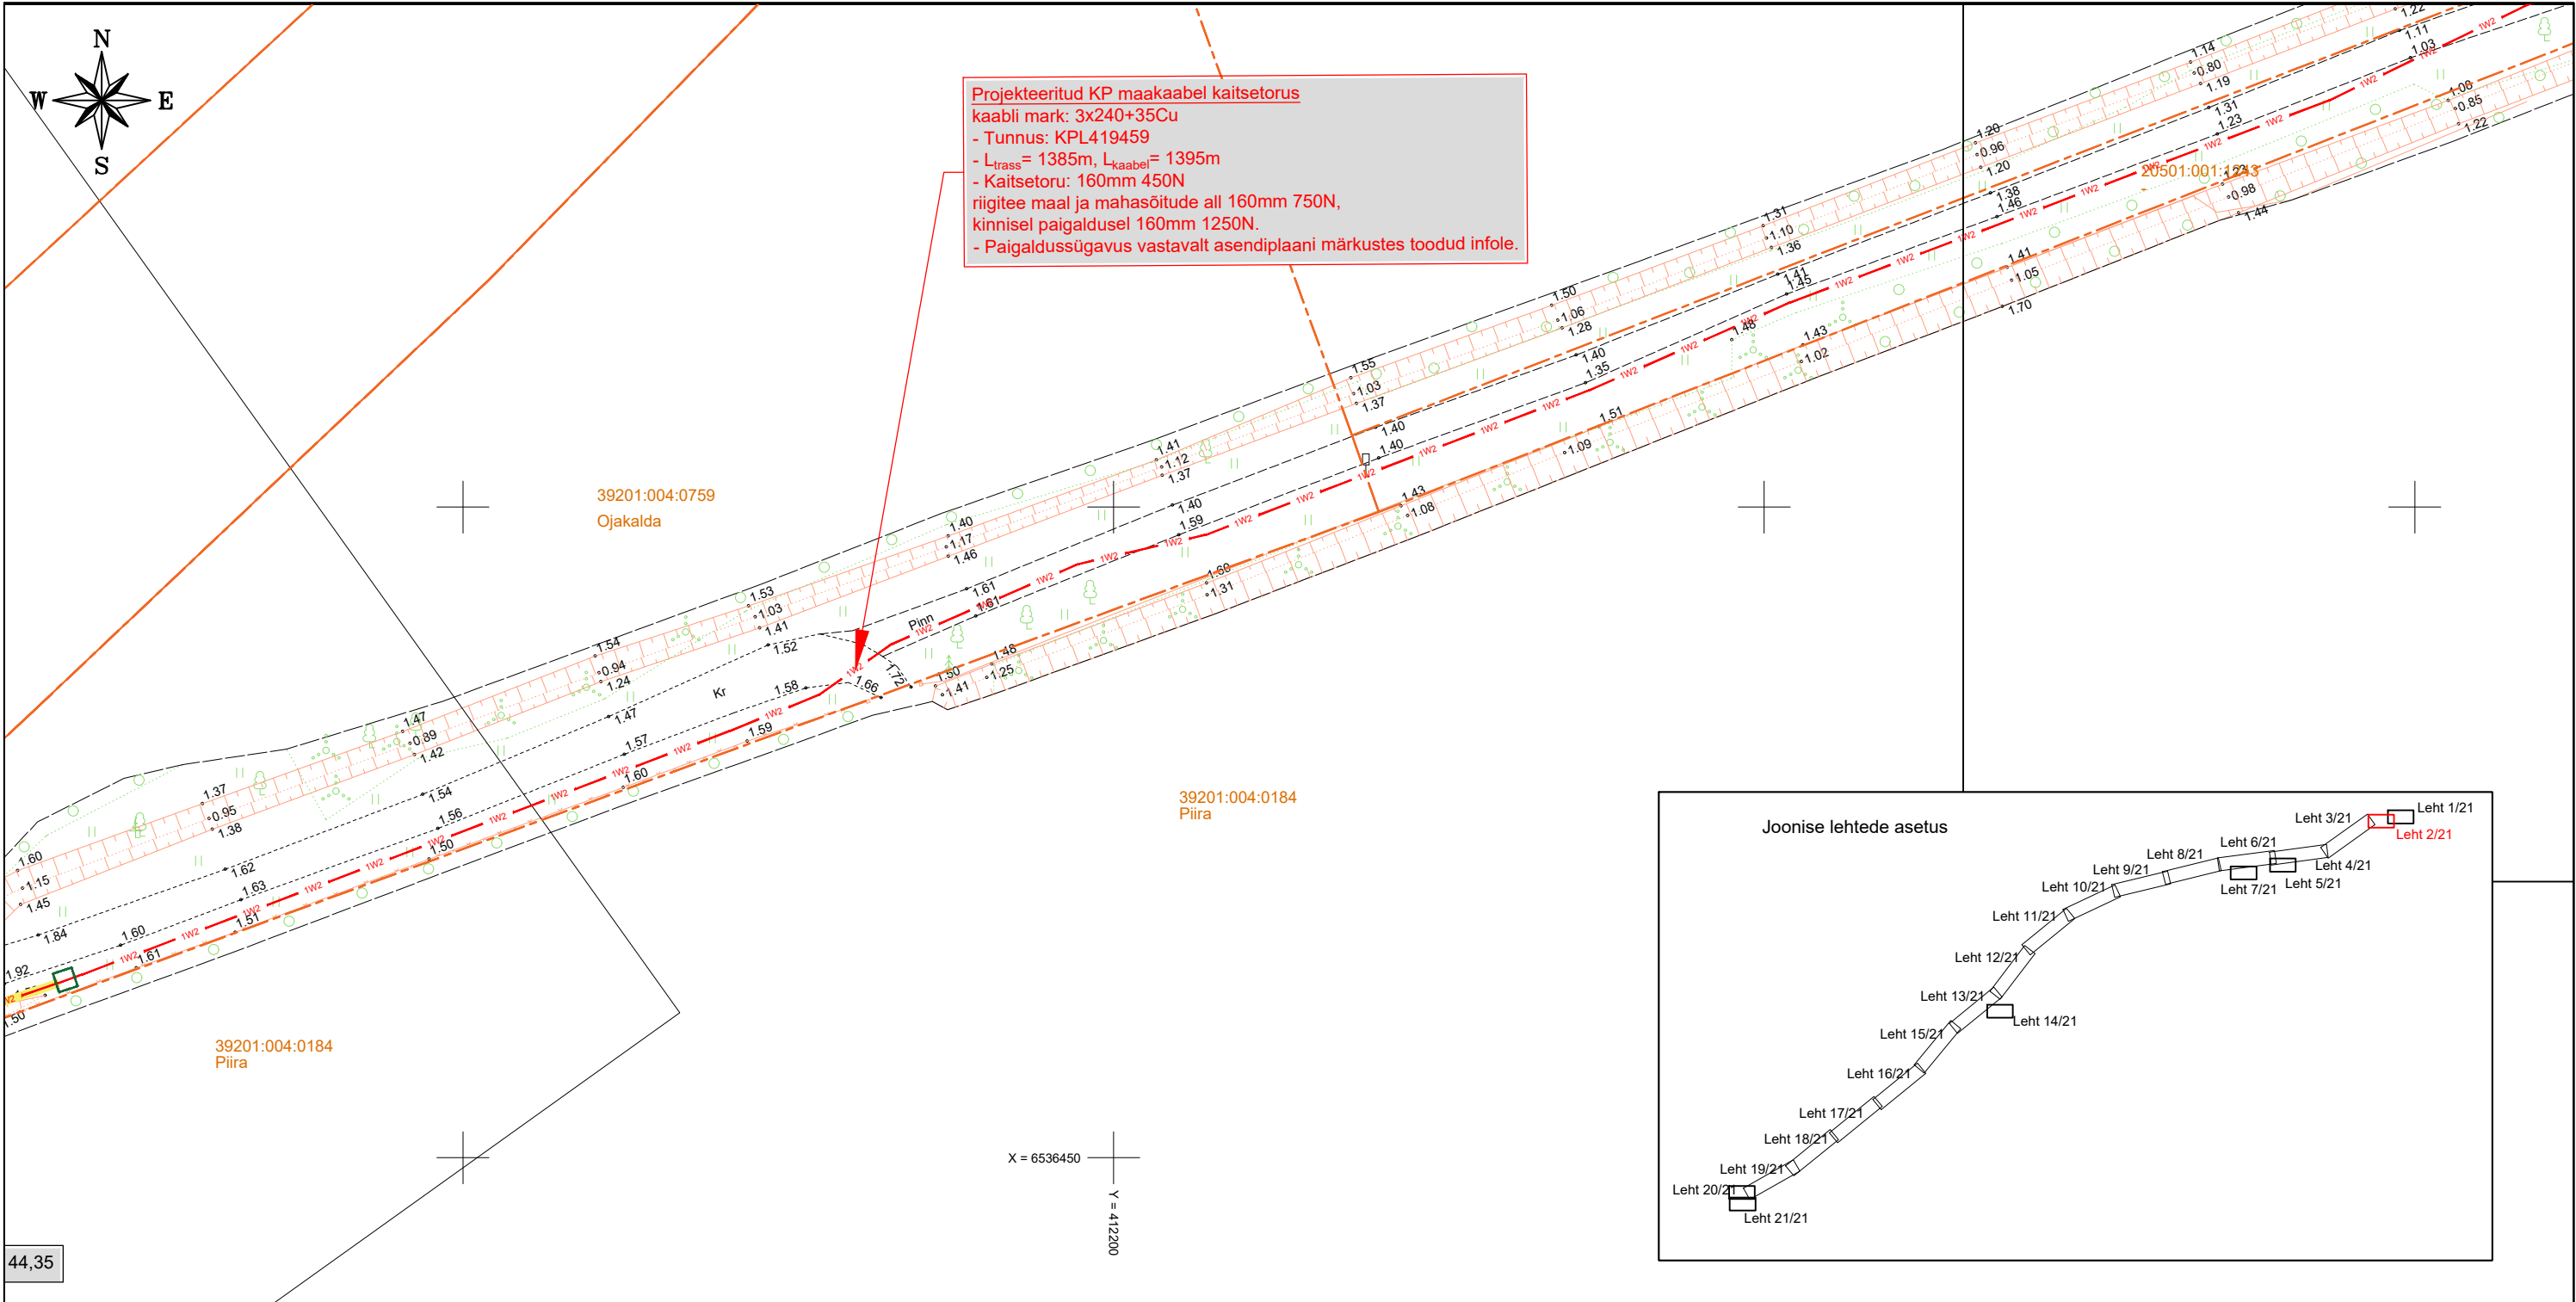

Tingimärgid	
	Kinnistu piir
	Projekteeritud keskpinge maakaabel
	Kaabli kinnine paigaldusmeetod (160mm 1250N)
	Projekteeritud puurimiskaevik



MÄRKUSED 2:

- Enne tööde alustamist kutsuda kohale Elektrilevi OÜ ja teiste kommunikatsioonide esindajad ning määrata ristuvate trasside täpsed asukohad ja sügavused.
- Käesolevat joonist käsitleda lahutamatu osana projektdokumentatsiooni teiste jooniste ning projekti seletuskirjaga.
- Tööl järgida Elektrilevi OÜ ja valmistajatehaste kehtivaid nõudeid (sh 0,4...20kV Võrgustandard).
- Arvestada kooskõlastuste tingimustega.


Märkused:

- Katted aastada vastavalt Majandus- ja kommunikatsiooniministri 03.08.2015 määrusele nr.101 "Tee ehitamise kvaliteedi nõuded".
- Kaabli paigaldamisel jälgida standardi ning tootja poolt lubatud painderaadiuseid, tõmbejõudusid ja teisi paigaldustingimusi.
- Haljasalal paigaldada kaabel vähemalt 0,7 m sügavusele ja 450N kaitsetorusse. Sõiduteede, mahasõitude või parklate alla jäävad kaablid paigaldada täiendavalt 750N kaitsetorusse vähemalt 1,0 m sügavusele teepinnast. Riigitee alla jäävad kaablid paigaldada vähemalt 1,5m allapoole teepinnast. Haljasala all peab kaabel jääma vähemalt 1,0m sügavusele. (Riigitee nõlvale lähemale kui 1,0m paigaldades 1,2m sügavusele maapinnast). Kaablid paigaldada kaitsetorusse 750N. Kui kaabli paigaldamiseks kasutatakse kinnisel meetodil sundpuurmist siis peab kasutama kaitsetoru 1250N. Kui kaabel paigaldatakse paepinnasesse, siis peab paigaldussügavus olema vähemalt 0,6m ja süvistatud pae sisse ning kaabel tuleb paigaldada täiendavalt 750N tugevusega kaitsetorusse.
- Liivapadi kivises pinnases või kui kaevikupõhi jäetakse tasandamata.
- Tagasitõimisel pinnas tihendada.
- Kommunikatsioonide kaitsetsoonis (2m) kaevetööd teostada käsitsi.
- Pärast töid taastada pinnase ja teede endine olukord ning korrastada ehitusjärged (k.a. pinnasalad, kus pole eraldi taastamise viirust).




Muudatuse nr	Kuupäev	Projekteerija	Vastutav spetsialist	Selgitus
Projekteerija		Töö nimetus		Töö tellija
 OÜ KESKKONNAPROJEKT A: Ringtee 12, 51013 Tartu T: +372 7305 060 E: kp@keskkonnaprojekt.ee MTR reg nr EL10769210-0001		Jõeranna-Paope-Luidja liin Hiiumaa		Elektrilevi OÜ
Kontrollis M. Uiboupin		Joonise nimetus		Töö väljaandmise aeg
		Asendiplaan		01.02.2026
Projekteeris K. Loite		Objekti aadress		Joonise digiaadress
		Jõeranna küla, Hiiumaa vald, Hiiu maakond		LC4212-2_TP_EL-4-01_Asendip
		Projekti staadium		Töö number
		Möötkava		LC4212-2
		1:500		Joonise number
				EL-4-01

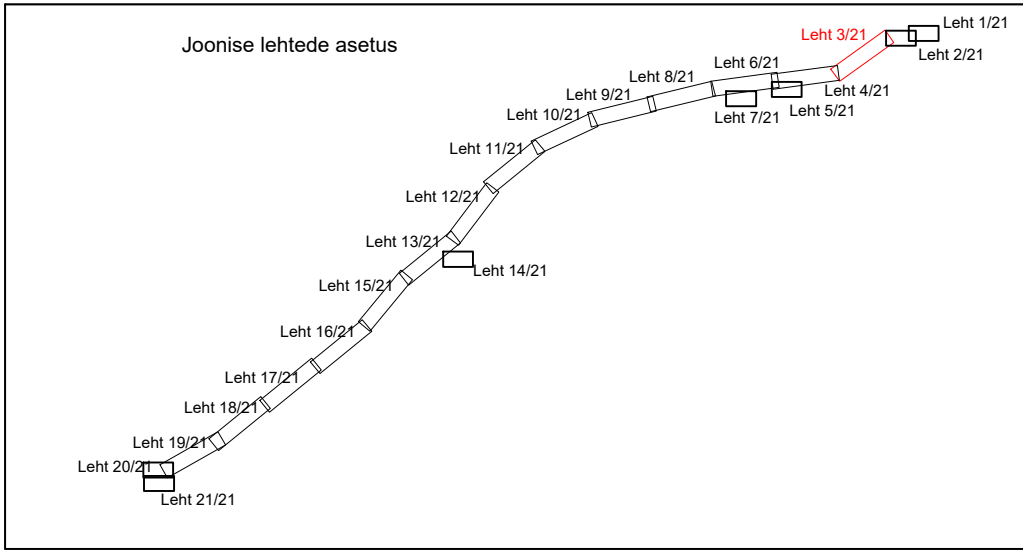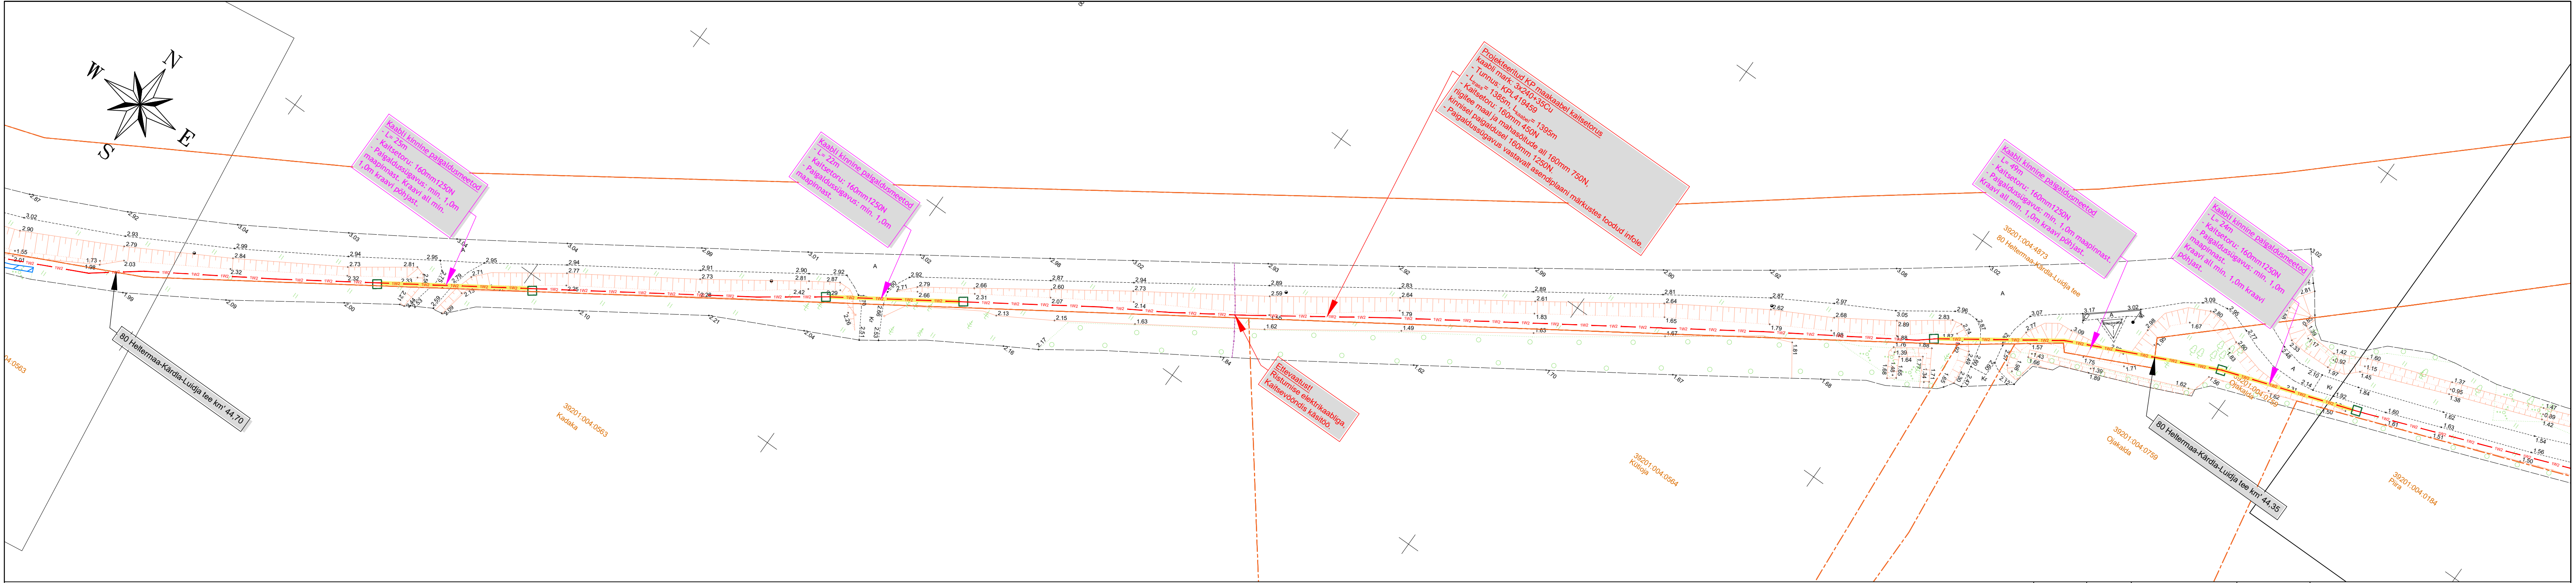

- Märkused:
1. Katted aastada vastavalt Majandus- ja kommunikatsiooniministri 03.08.2015 määrusele nr.101 "Tee ehitamise kvaliteedi nõuded".
 2. Kaabli paigaldamisel jälgida standardi ning tootja poolt tubatud paideraadiuseid, tõmbejõudusid ja teisi paigaldustingimusi.
 3. Haljasalal paigaldada kaabel vähemalt 0,7 m sügavusele ja 450N kaitsetorusse. Sõiduteede, mahasõiduteede või parklate alla jäävad kaablid paigaldada täiendavalt 750N kaitsetorusse vähemalt 1,0 m sügavusele teepinnast. Ristteele alla jäävad kaablid paigaldada vähemalt 1,5m allapoole teepinnast. Haljasala all peab kaabel jääma vähemalt 1,0m sügavusele. (Ristteele nõlvale lähemale kui 1,0m paigaldades 1,2m sügavusele maapinnast). Kaablid paigaldada kaitsetorusse 750N. Kui kaabli paigaldamiseks kasutatakse kinnisel meetodil sundpuurimist siis peab kasutama kaitsetoru 1250N. Kui kaabel paigaldatakse paepinnasesse, siis peab paigaldussügavus olema vähemalt 0,6m ja süvistatud pae sisse ning kaabel tuleb paigaldada täiendavalt 750N tugevusega kaitsetorusse.
 4. Liivapadi kivises pinnases või kui kaevikupõhi jäetakse tasandamata.
 5. Tagastitsemisel pinnas tihendada.
 6. Kommunikatsioonide kaitsetsoonis (2m) kaevetööd teostada käsitsi.
 7. Pärast töid taastada pinnase ja teede endine olukord ning koristada ehitusjäljed (k.a. pinnasalad, kus pole eraldi taastamise viirustust).
- MÄRKUSED 2:
1. Enne tööde alustamist kutsuda kohale Elektrilevi OÜ ja teiste kommunikatsioonide esindajad ning määrata ristumiste trasside täpsed asukohad ja sügavused.
 2. Käesolevat joonist käsitleda lahutamatu osana projektdokumentatsiooni teiste jooniste ning projekti seletuskirjaga.
 3. Töödel järgida Elektrilevi OÜ ja valmistajatehaste kehtivaid nõudeid (sh 0,4...20kV Võrgustandard).
 4. Arvestada kooskõlastuste tingimustega.

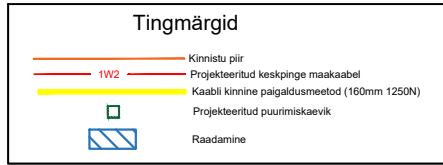

Muudatuse nr	Kuupäev	Projekteerija	Vastutav spetsialist	Selgitus
Projekteerija		Töö nimetus		Töö tellija
 Keskonnaprojekt ENGINEERING & CONSULTATIONS OÜ KESKKONNAPROJEKT A: Ringtee 12, 51013 Tartu T: +372 7305 060 E: kp@keskkonnaprojekt.ee MTR reg nr EL10769210-0001		Jõeranna-Paope-Luidja liin Hiiumaa		Elektrilevi OÜ
Kontrollis M. Uiboupin		Joonise nimetus		Töö väljaandmise aeg
Projekteeris K. Loite		Asendiplaan		01.02.2026
Allkiri /allkirjastatud digitaalselt/		Objekti aadress		Joonise digiaadress
Allkiri /allkirjastatud digitaalselt/		Jõeranna küla, Hiiumaa vald, Hiiu maakond		LC4212-2_TP_EL-4-01_Asendiplaan
		Projekti staadium		Töö number
		Möötkava		LC4212-2
		1:500		Joonise number
				EL-4-01

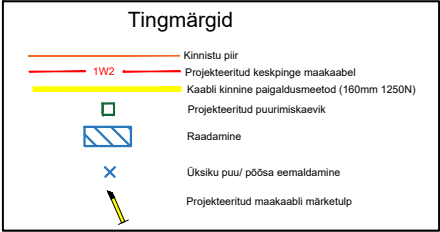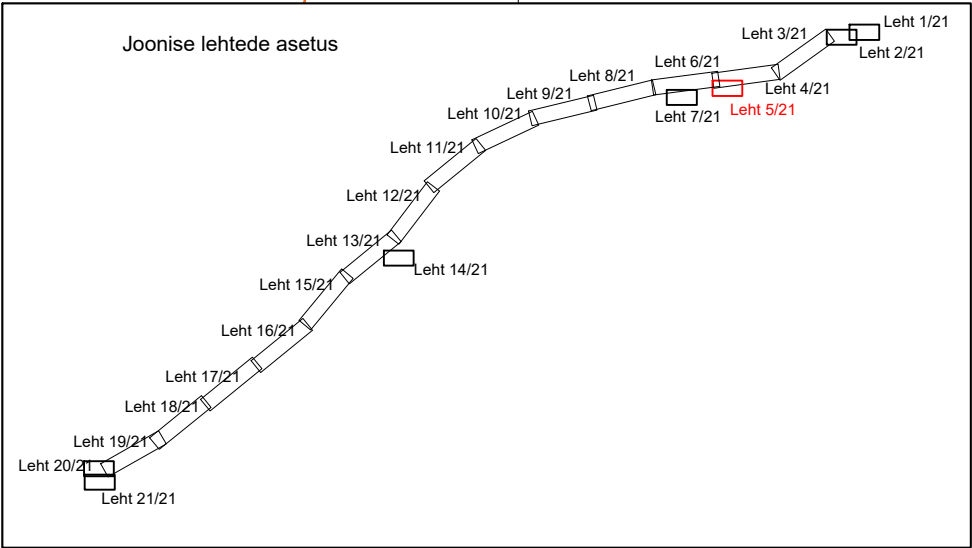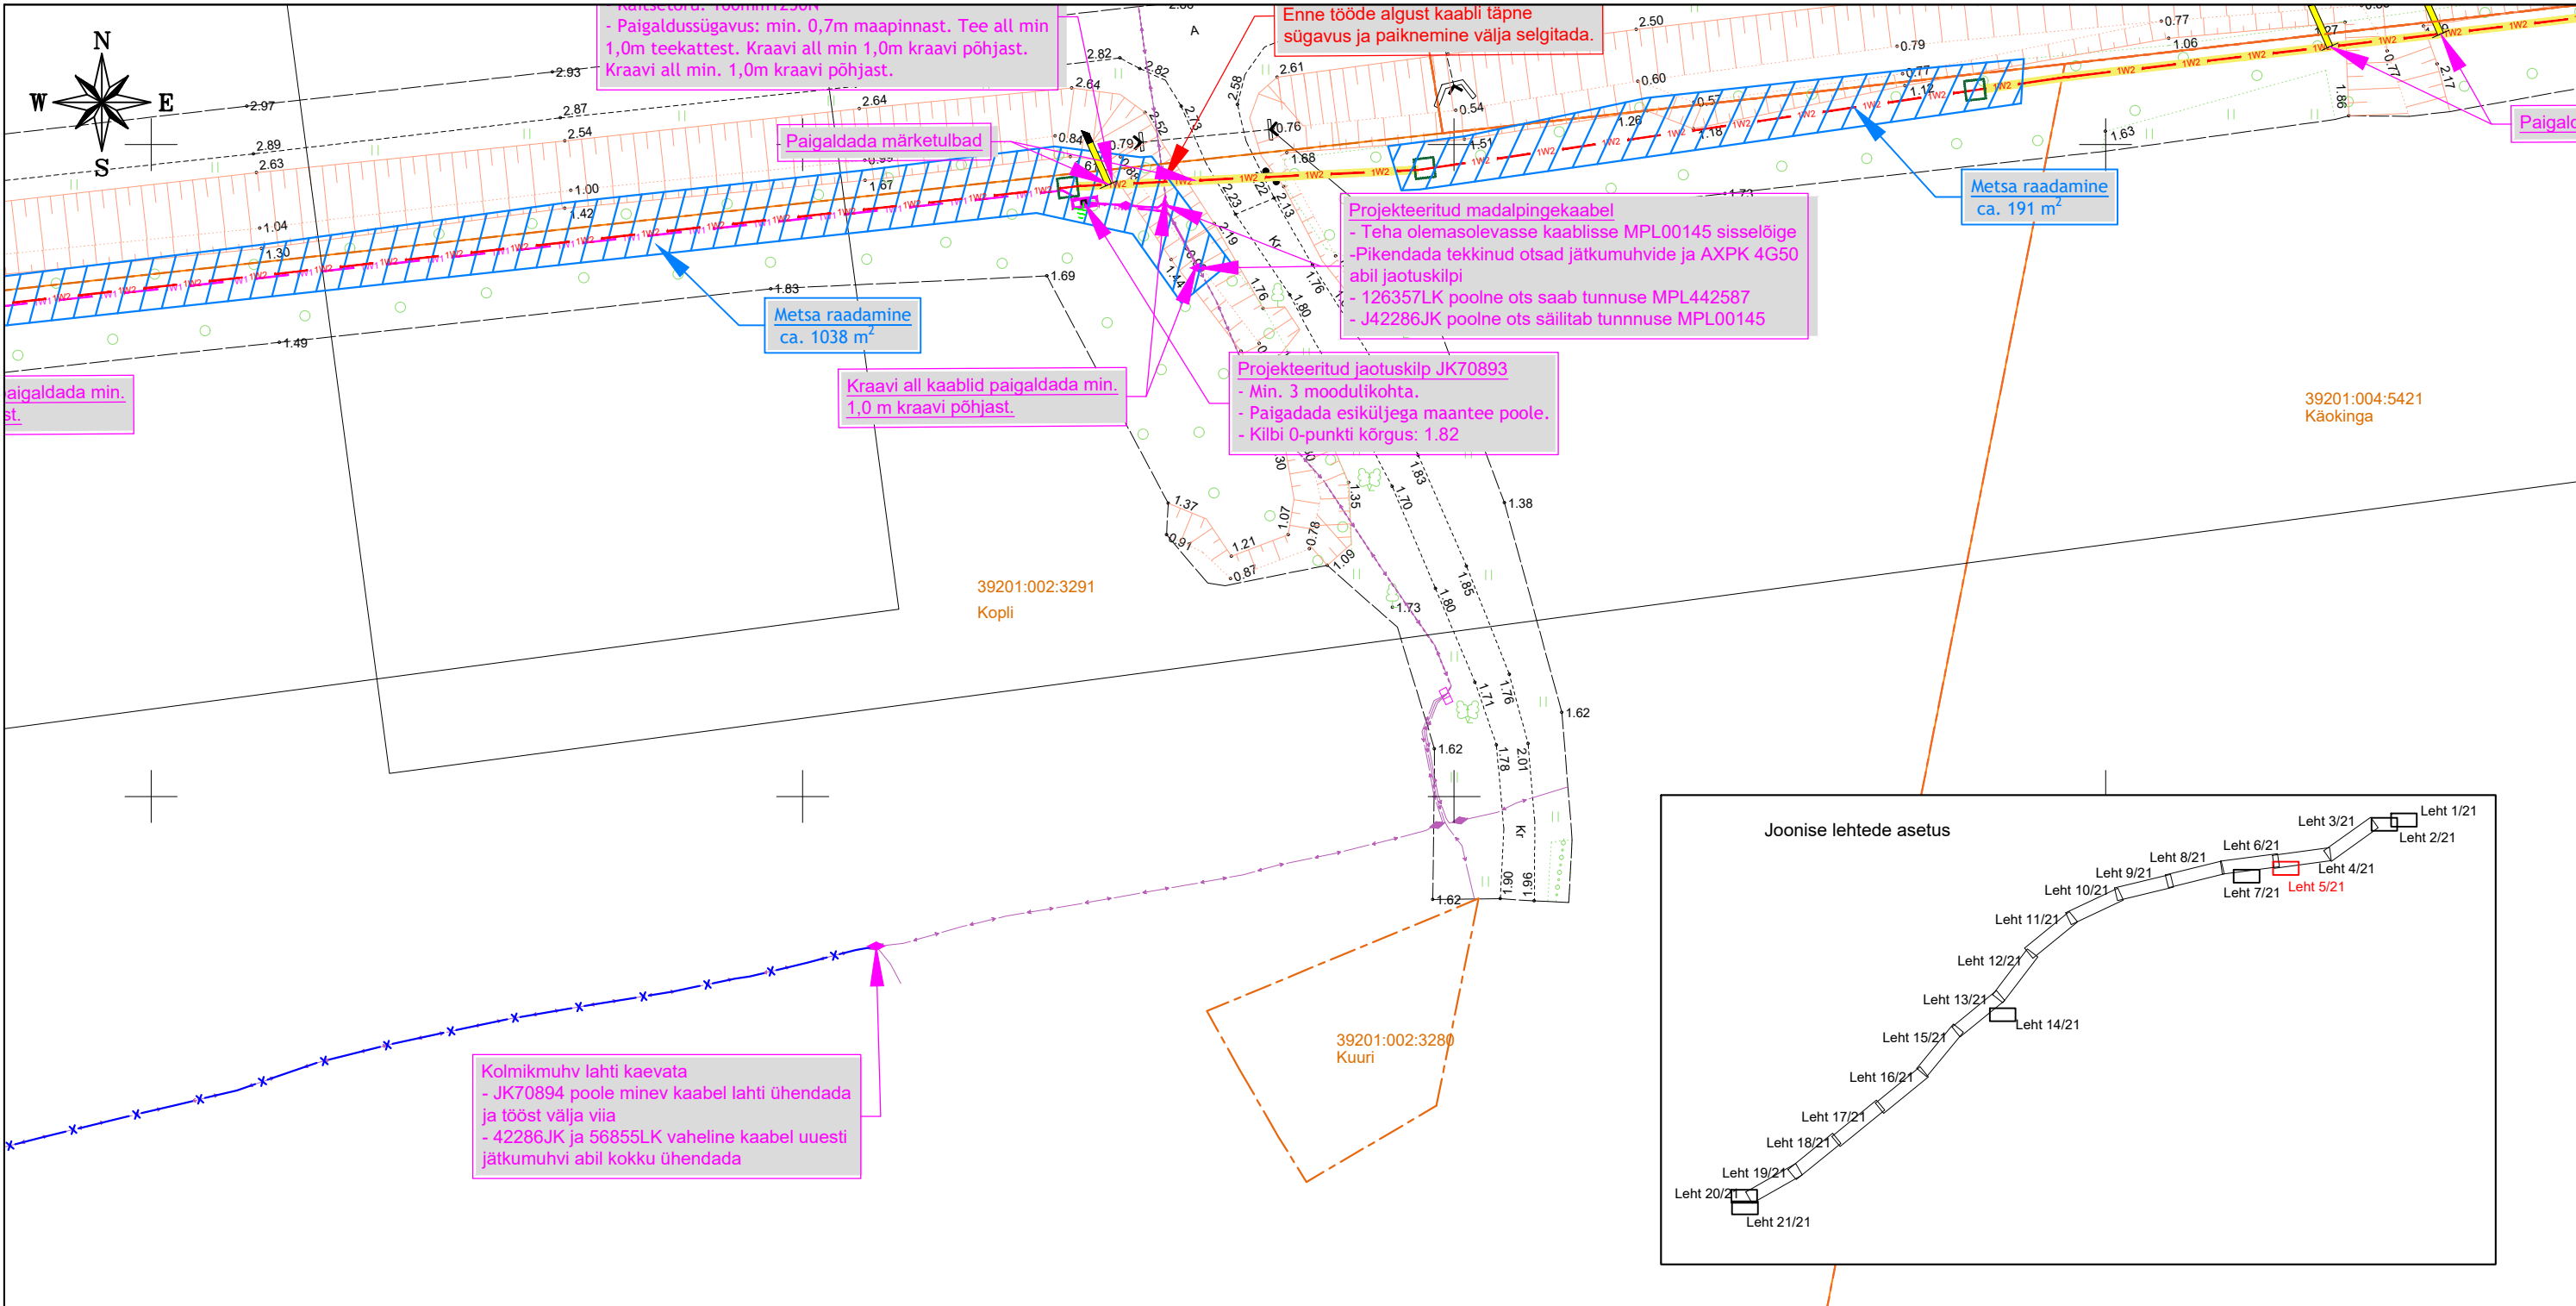



Märkused:

- Katted aastada vastavalt Majandus- ja kommunikatsiooniministri 03.08.2015 määrusele nr.101 "Tee ehitamise kvaliteedi nõuded".
- Kaabli paigaldamisel jälgida standardi ning tootja poolt lubatud painderaadiuseid, tõmbejõudusid ja teisi paigaldustingimusi.
- Haljasalal paigaldada kaabel vähemalt 0,7 m sügavusele ja 450N kaitsetorusse. Sõiduteede, mahasõiduteede või parklate alla jäävad kaablid paigaldada täiendavalt 750N kaitsetorusse vähemalt 1,0 m sügavusele teepinnast. Riigitee alla jäävad kaablid paigaldada vähemalt 1,5m allapoole teepinnast. Haljasala all peab kaabel jääma vähemalt 1,0m sügavusele. (Riigitee nõlvale lähemale kui 1,0m paigaldades 1,2m sügavusele maapinnast). Kaablid paigaldada kaitsetorusse 750N. Kui kaabli paigaldamiseks kasutatakse kinnisel meetodil sundpuurmist siis peab kasutama kaitsetoru 1250N. Kui kaabel paigaldatakse paepinnasesse, siis peab paigaldussügavus olema vähemalt 0,6m ja süvistatud pae sisse ning kaabel tuleb paigaldada täiendavalt 750N tugevusega kaitsetorusse.
- Liivapadi kivises pinnases või kui kaevikupõhi jäetakse tasandamata.
- Tagasitõitmisel pinnas tihendada.
- Kommunikatsioonide kaitsetsoonis (2m) kaevetööd teostada käsitsi.
- Pärast töid taastada pinnase ja teede endine olukord ning korraldada ehitusjärged (k.a. pinnasalad, kus pole eraldi taastamise viirustust).

MÄRKUSED 2:

- Enne tööde alustamist kutsuda kohale Elektrilevi OÜ ja teiste kommunikatsioonide esindajad ning määrata ristuvate trasside täpsed asukohad ja sügavused.
- Käesolevat joonist käsitleda lahutamatu osana projektdokumentatsiooni teiste jooniste ning projekti seletuskirjaga.
- Töödel järgida Elektrilevi OÜ ja valmistajatehaste kehtivaid nõudeid (sh 0,4...20kV Võrgustandard).
- Arvestada kooskõlastuste tingimustega.

Muudatuse nr	Kuupäev	Projekteerija	Vastutav spetsialist	Selgitus
Projekteerija		Töö nimetus		Töö tellija
 Keskonnaprojekt ENGINEERING & CONSULTATIONS OÜ KESKKONNAPROJEKT A: Ringtee 12, 51013 Tartu T: +372 7305 060 E: kp@keskkonnaprojekt.ee MTR reg nr EL10769210-0001		Jõeranna-Paope-Luidja liin Hiiumaa		Elektrilevi OÜ
Kontrollis		Joonise nimetus		Töö väljaandmise aeg
M. Uiboupin		Asendiplaan		01.02.2026
Projekteeris		Joonise digiaadress		LC4212-2_TP_EL-4-01_Asendip
K. Loite		Objekti aadress		Projekti staadium
		Jõeranna küla, Hiiumaa vald, Hiiu maakond		Töö number
				LC4212-2
		Möötkava		Joonise number
		1:500		EL-4-01

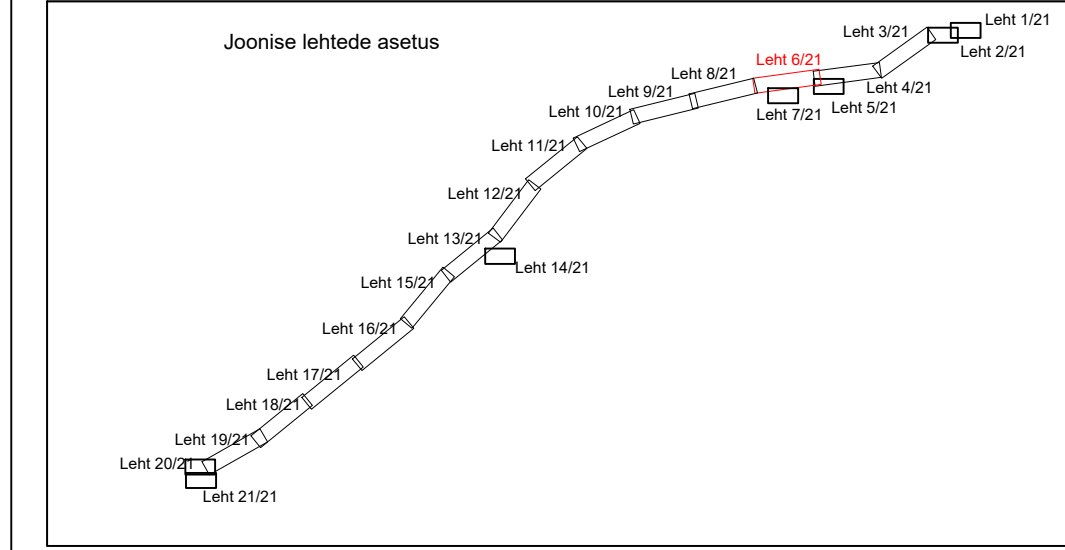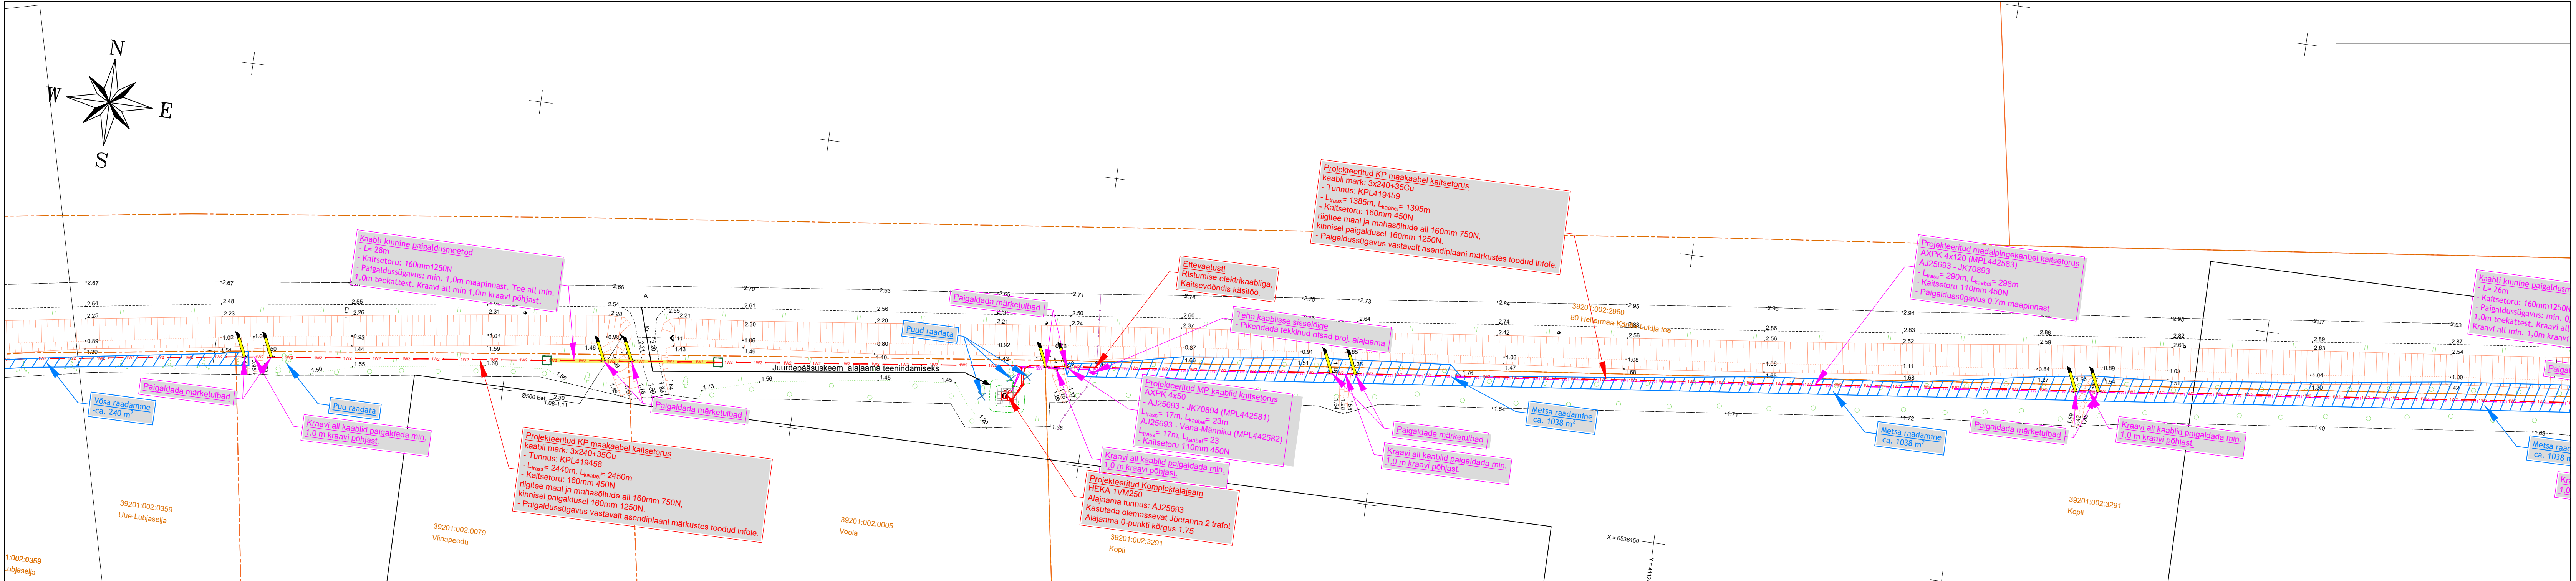

Märkused:


- Katted aastada vastavalt Majandus- ja kommunikatsiooniministri 03.08.2015 määrusele nr.101 "Tee ehitamise kvaliteedi nõuded".
- Kaabli paigaldamisel jälgida standardi ning tootja poolt lubatud paanderaduseid, tõmbejõudusid ja teisi paigaldustingimusi.
- Hajajalal paigaldada kaabel vähemalt 0,7 m sügavusele ja 450N kaitsetorusse. Sõiduteede, mahasõitude või parklate alla jäävad kaablid paigaldada täiendavalt 750N kaitsetorusse vähemalt 1,0 m sügavusele teepinnast. Ristitee alla jäävad kaablid paigaldada vähemalt 1,5m allapoole teepinnast. Hajajalal alla peab kaabel jääma vähemalt 1,0m sügavusele. (Ristitee nõlvale lähemale kui 1,0m paigaldades 1,2m sügavusele maapinnast). Kaablid paigaldada kaitsetorusse 750N. Kui kaabli paigaldamiseks kasutatakse kinnisel meetodil sundpuurmist siis peab kasutama kaitsetoru 1250N. Kui kaabel paigaldatakse paepinnasesse, siis peab paigaldussügavus olema vähemalt 0,6m ja süvistatud pae sisse ning kaabel tuleb paigaldada täiendavalt 750N tugevusega kaitsetorusse.
- Liivapadi kivises pinnases või kui kaevikupõhi jäetakse tasandamata.
- Tagasitõimisel pinnas tihendada.
- Kommunikatsioonide kaitsetsoonis (2m) kaevetööd teostada käsitsi.
- Pärast töid taastada pinnase ja teede endine olukord ning korrastada ehitusjäljed (k.a. pinnaslad, kus pole eraldi taastamise viirustusi).

MÄRKUSED 2:

- Enne tööde alustamist kutsuda kohale Elektrilevi OÜ ja teiste kommunikatsioonide esindajad ning määrata ristuvate trasside täpsed asukohad ja sügavused.
- Käesolevat joonist käsitleda lahutamatu osana projektdokumentatsiooni teiste jooniste ning projekti seletuskirjaga.
- Töödel järgida Elektrilevi OÜ ja valmistajatehaste kehtivaid nõudeid (sh 0,4...20kV Võrgustandard).
- Arvestada kooskõlastuste tingimustega.

Tingimärgid	
	Kinnisid pür
	Projekteeritud madalpinge maakaabel
	Projekteeritud madalpinge maakaabel (2 kaabli (shs kaevikus))
	Projekteeritud keskmise maakaabel
	Kaabel kinnine paigaldusmeetod (160mm 1250N)
	Projekteeritud puurimiskaev
	Projekteeritud maandus
	Projekteeritud maakaabli jätkumärk
	Projekteeritud komplektalaam
	Raadamine
	Üksiku paal põhise eemaldamine
	Projekteeritud maakaabli märketulbad

Muudatuse nr	Kuupäev	Projekteerija	Vastutav spetsialist	Selgitus
Projekteerija		Töö nimetus		Töö tellija
 OÜ KESKKONNAPROJEKT A: Ringtee 12, 51013 Tartu T: +372 7305 060 E: kp@keskkonnaprojekt.ee MTR reg nr EL10769210-0001		Jõeranna-Paape-Luidja liini Hiiumaa		Elektrilevi OÜ
Joonise nimetus		Töö väljaandmise aeg		
Asendiplaan		01.02.2026		
		Joonise digiaadress		
		LC4212-2_TP_EL-4-01_Asendiplaan		
Kontrollis		Objekti aadress		Projekti staadium
M. Uiboupin		Jõeranna küla, Hiiumaa vald, Hiiu maakond		Töö number
Projekteeris		Allkiri /allkirjastatud digitaalselt/		LC4212-2
K. Loite		Allkiri /allkirjastatud digitaalselt/		Joonise number
				1:500
				EL-4-01

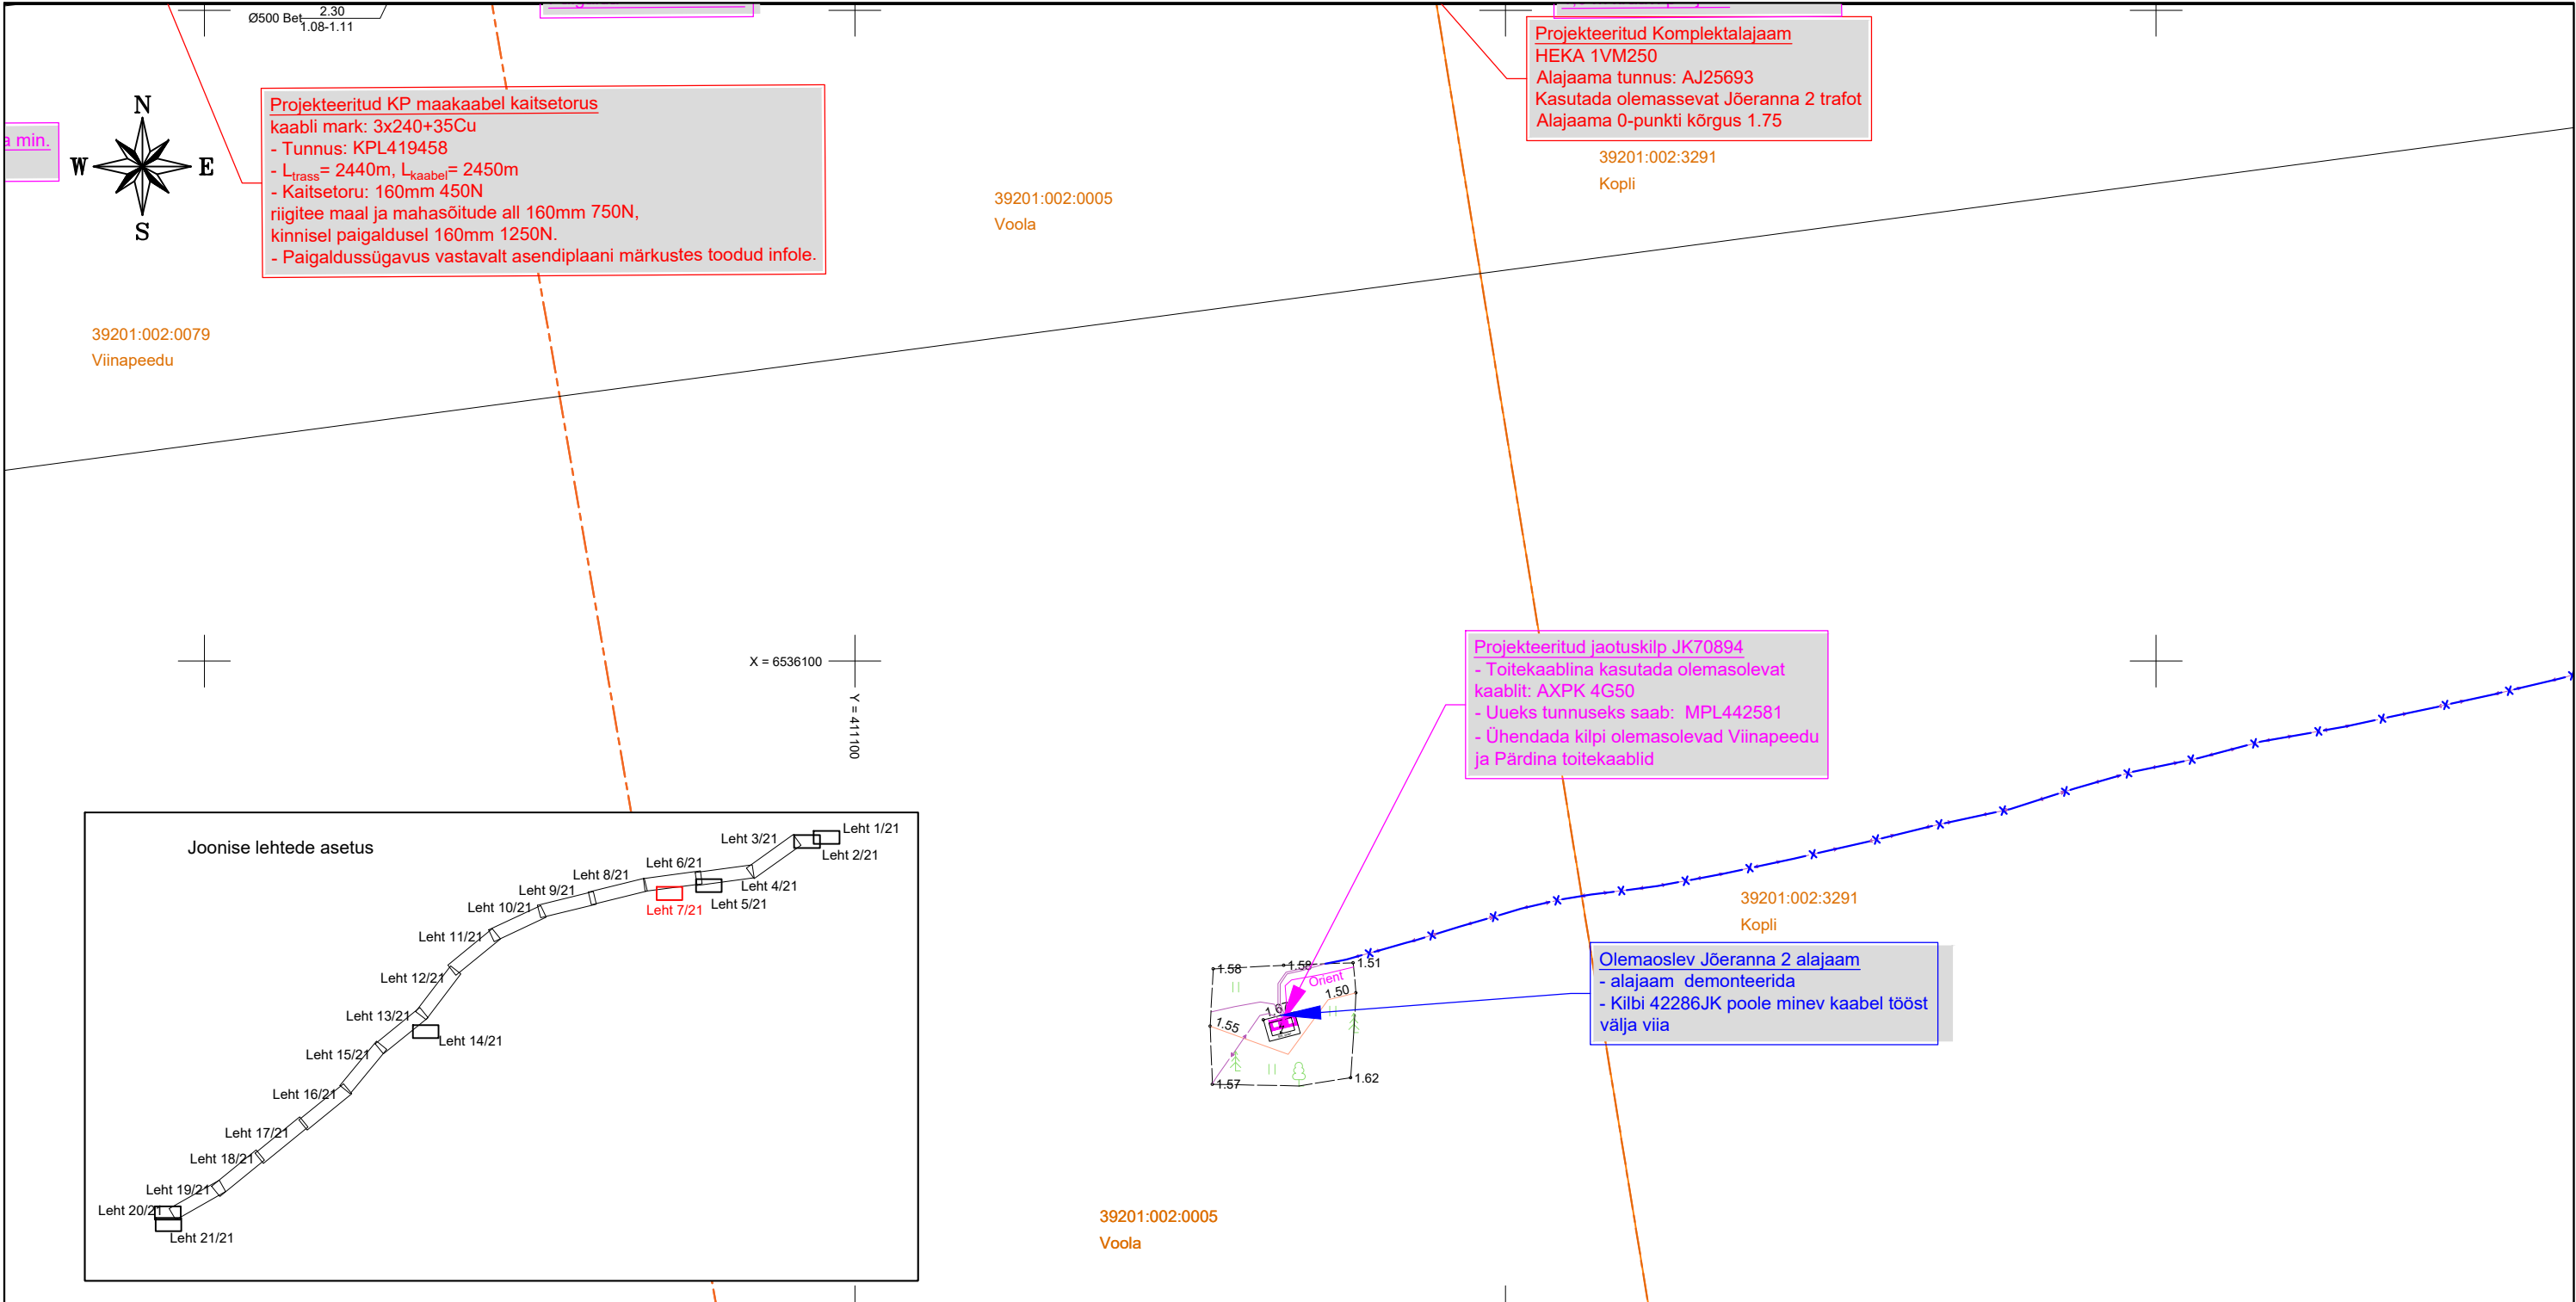


Märkused:

- Katted aastada vastavalt Majandus- ja kommunikatsiooniministri 03.08.2015 määrusele nr.101 "Tee ehitamise kvaliteedi nõuded".
- Kaabli paigaldamisel jälgida standardi ning tootja poolt lubatud painderaadiuseid, tõmbejõudusid ja teisi paigaldustingimusi.
- Haljasalal paigaldada kaabel vähemalt 0,7 m sügavusele ja 450N kaitsetorusse. Sõiduteede, mahasõitude või parklate alla jäävad kaablid paigaldada täiendavalt 750N kaitsetorusse vähemalt 1,0 m sügavusele teepinnast. Riigitee alla jäävad kaablid paigaldada vähemalt 1,5m allapoole teepinnast. Haljasala all peab kaabel jääma vähemalt 1,0m sügavusele. (Riigitee nõlvale lähemale kui 1,0m paigaldades 1,2m sügavusele maapinnast). Kaablid paigaldada kaitsetrusse 750N. Kui kaabli paigaldamiseks kasutatakse kinnisel meetodil sundpuurmist siis peab kasutama kaitsetoru 1250N. Kui kaabel paigaldatakse paepinasesse, siis peab paigaldussügavus olema vähemalt 0,6m ja süvistatud pae sisse ning kaabel tuleb paigaldada täiendavalt 750N tugevusega kaitsetorusse.
- Liivapadi kivises pinnases või kui kaevikupõhi jäetakse tasandamata.
- Tagasitõstmisel pinnas tihendada.
- Kommunikatsioonide kaitsetsoonis (2m) kaevetööd teostada käsitsi.
- Pärast töid taastada pinnase ja teede endine olukord ning korrustada ehitusjäljed (k.a. pinnasalad, kus pole eraldi taastamise viirustust).

MÄRKUSED 2:

- Enne tööde alustamist kutsuda kohale Elektrilevi OÜ ja teiste kommunikatsioonide esindajad ning määrata ristuvate trasside täpsed asukohad ja sügavused.
- Käesolevat joonist käsitleda lahutamatu osana projektdokumentatsiooni teiste jooniste ning projekti seletuskirjaga.
- Tööl järgida Elektrilevi OÜ ja valmistajatehaste kehtivaid nõudeid (sh 0,4...20kV Võrgustandard).
- Arvestada kooskõlastuste tingimustega.

Muudatuse nr	Kuupäev	Projekteerija	Vastutav spetsialist	Selgitus
Projekteerija		Töö nimetus		Töö tellija
 Keskonnaprojekt ENGINEERING & CONSULTATIONS OÜ KESKKONNAPROJEKT A: Ringtee 12, 51013 Tartu T: +372 7305 060 E: kp@keskkonnaprojekt.ee MTR reg nr EL10769210-0001		Jõeranna-Paope-Luidja liin Hiiumaa		Elektrilevi OÜ
Kontrollis M. Uiboupin		Joonise nimetus Asendiplaan		Töö väljaandmise aeg 01.02.2026
				Joonise digiaadress LC4212-2_TP_EL-4-01
Projekteeris K. Loite		Objekti aadress Jõeranna küla, Hiiumaa vald, Hiiu maakond		Projekti staadium TP
		Töö number LC4212-2		Joonise number EL-4-01

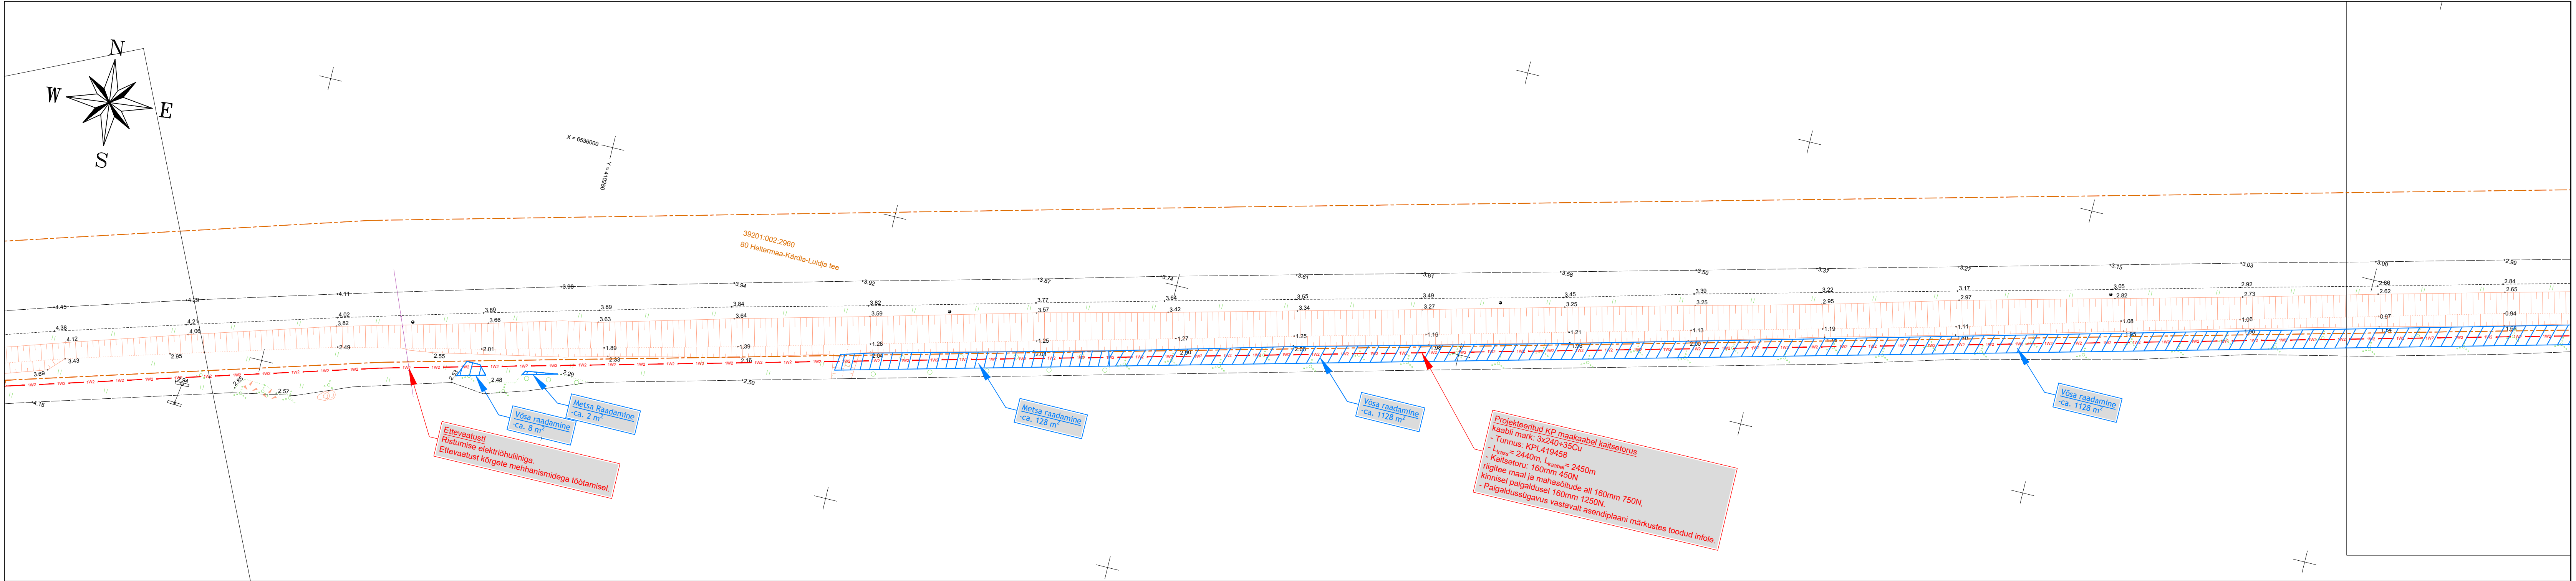

Joonise lehtede asetus

Märkused:

- Katted aastada vastavalt Majandus- ja kommunikatsiooniministri 03.08.2015 määrusele nr.101 "Tee ehitamise kvaliteedi nõuded".
- Kaabli paigaldamisel jälgida standardi ning tootja poolt lubatud paigaldamisnõudeid, tõmbejõudusid ja teisi paigaldusnõudeid.
- Halljaskal paigaldada kaabel vähemalt 0,7 m sügavusele ja 450N kaitsetorusse. Sõiduteede, mahasõiduteede või parklate alla jäävad kaablid paigaldada täiendavalt 750N kaitsetorusse vähemalt 1,0 m sügavusele teepinnast. Riigitee alla jäävad kaablid paigaldada vähemalt 1,5 m allapoole teepinnast. Haljaskal all peab kaabel jääma vähemalt 1,0 m sügavusele. Riigitee nõlvale lähemale kui 1,0 m paigaldades 1,2 m sügavusele maapinnast). Kaablid paigaldada kaitsetorusse 750N. Kui kaabli paigaldamiseks kasutatakse paepinnasest, siis peab paigaldussügavus olema vähemalt 0,6 m ja süvistatud pae sisse ning kaabel tuleb paigaldada täiendavalt 750N tugevusega kaitsetorusse.
- Livapadi kivises pinnases või kui kaevikupõhi jäetakse tasandamata.
- Tagasitõstmisel pinnas tihendada.
- Kommunikatsioonide kaitsetsoonis (2m) kaevetööd teostada käsitsi.
- Parast töid taastada pinnase ja teede endine olukord ning korraldada ehitusjärgijad (k.a. pinnaslad, kus pole eraldi taastamise viirustust).



MÄRKUSED 2:

- Enne tööde alustamist kutsuda kohale Elektrilevi OÜ ja teiste kommunikatsioonide esindajad ning määrata ristuvate trasside täpsed asukohad ja sügavused.
- Käesolevat joonist käsitleda lahutamatu osana projektdokumentatsiooni teiste jooniste ning projekti seletuskirjaga.
- Töödel järgida Elektrilevi OÜ ja valmistajatehaste kehtivaid nõudeid (sh 0,4...20kV Võrgustandard).
- Arvestada kooskõlastuste tingimustega.


Tingimärgid

- Kinnistu piir
- Projekteeritud kaabli paigaldamine
- Projekteeritud kaabli paigaldamine (160mm 1250N)
- Projekteeritud paigaldusmäär
- Paigaldamine
- Uksiku puu/põõsa eemaldamine




Muudatuse nr	Kuupäev	Projekteerija	Vastutav spetsialist	Selgitus
Projekteerija		Töö nimetus		Töö tellija
 Keskonnaprojekt ENGINEERING & CONSULTATIONS OÜ KESKKONNAPROJEKT A: Ringtee 12, 51013 Tartu T: +372 7305 060 E: kp@keskkonnaprojekt.ee MTR reg nr EL10769210-0001		Jõeranna-Paope-Luidja liin Hiiumaa		Elektrilevi OÜ
Joonise nimetus		Töö väljaandmise aeg		
Asendiplaan		01.02.2026		
		Joonise digiaadress		
		LC4212-2_TP_EL-4-01_Asendiplaan		
Kontrollis	Allkiri	Objekti aadress	Projekti staadium	Töö number
M. Uiboupin	/allkirjastatud digitaalselt/	Jõeranna küla, Hiiumaa vald, Hiiu maakond	TP	LC4212-2
Projekteeris	Allkiri		Möötkava	Joonise number
K. Loite	/allkirjastatud digitaalselt/		1:500	EL-4-01

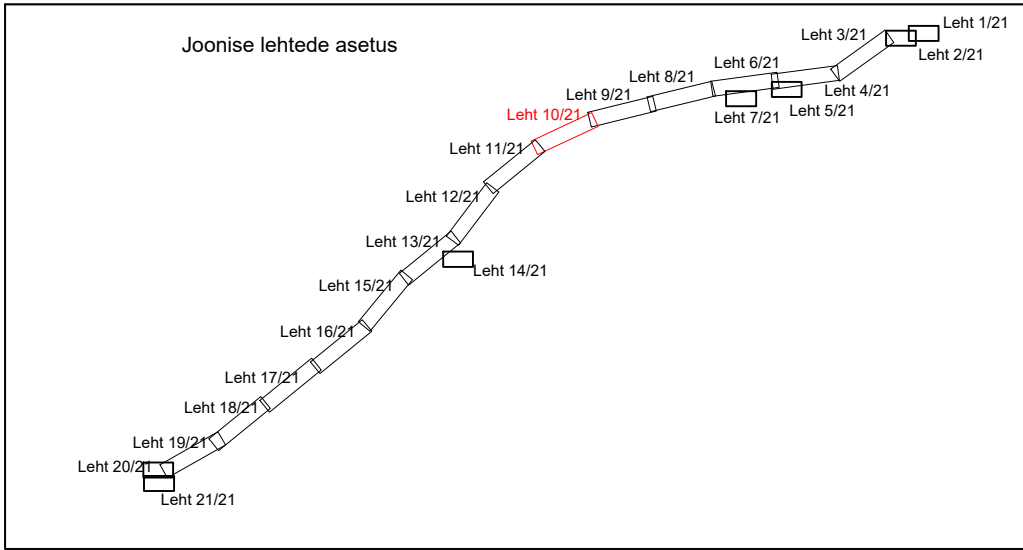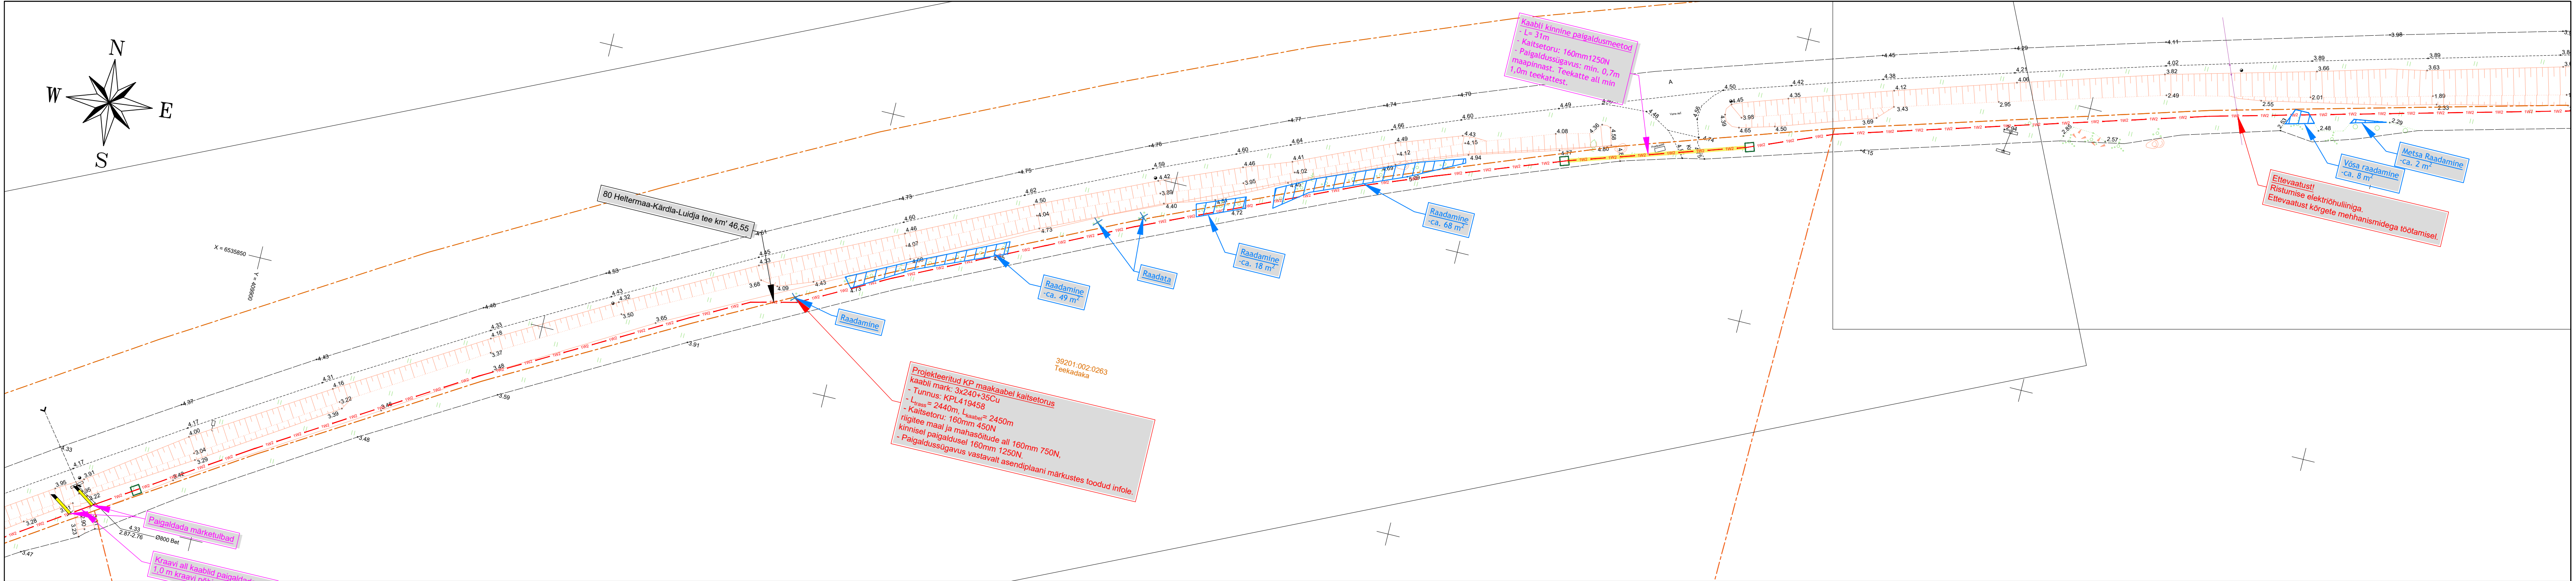

- Märkused:
1. Katted aastada vastavalt Majandus- ja kommunikatsiooniministri 03.08.2015 määrusele nr.101 "Tee ehitamise kvaliteedi nõuded".
 2. Kaabli paigaldamisel jälgida standardi ning tootja poolt lubatud paenderaadiuseid, tõmbejõudusid ja teisi paigaldustingimusi.
 3. Hajasul paigaldada kaabel vähemalt 0,7 m sügavusele ja 450N kaitsetorusse. Sõiduteede, mahasõiduteede või parklate alla jäävad kaablid paigaldada täiendavalt 750N kaitsetorusse vähemalt 1,0 m sügavusele teepinnast. Risttee alla jäävad kaablid paigaldada vähemalt 1,5m allapoole teepinnast. Hajasala all peab kaabel jääma vähemalt 1,0m sügavusele. (Risttee nõvale lähemale kui 1,0m paigaldades 1,2m sügavusele maapinnast). Kaablid paigaldada kaitsetorusse 750N. Kui kaabli paigaldamiseks kasutatakse sundpuurimist siis peab kasutama kaitsetoru 1250N. Kui kaabli paigaldatakse paepinnasesse, siis peab paigaldussügavus olema vähemalt 0,6m ja süvistatud pae sisse ning kaabel tuleb paigaldada täiendavalt 750N tugevusega kaitsetorusse.
 4. Liivapadi kivises pinnases või kui kaeviku põhj jäetakse tasandamata.
 5. Tagastäitmisel pinnas tihendada.
 6. Kommunikatsioonide kaitsetsoonis (2m) kaevetööd teostada käsitsi.
 7. Pärast töid tasutada pinnase ja teede endine olukord ning korradada ehitusjäät (k.a. pinnasalad), kus pole eraldi taastamise viirustust).
- MÄRKUSED 2:
1. Enne tööde alustamist kutsuda kohale Elektrilevi OÜ ja teiste kommunikatsioonide esindajad ning määrata ristuvate trasside täpsed asukohad ja sügavused.
 2. Käesolevat joonist käsitleda lahutamatu osana projektdokumentatsiooni teiste jooniste ning projekti seletuskirjaga.
 3. Töödel järgida Elektrilevi OÜ ja valmistajatehaste kehtivaid nõudeid (sh 0,4...20kV Võrgustandard).
 4. Arvestada kooskõlastuste tingimustega.

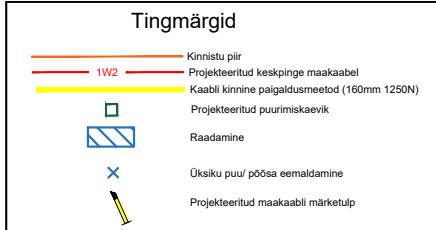

Muudatuse nr	Kuupäev	Projekteerija	Vastutav spetsialist	Selgitus
Projekteerija		Töö nimetus		Töö tellija
 Keskonnaprojekt ENGINEERING & CONSULTANTS OÜ KESKKONNAPROJEKT A: Ringtee 12, 51013 Tartu T: +372 7305 060 E: kp@keskkonnaprojekt.ee MTR reg nr EL10769210-0001		Jõeranna-Paope-Luidja liin Hiumaa		Elektrilevi OÜ
Joonise nimetus		Töö väljaandmise aeg		
Asendiplaan		01.02.2026		
Objekti aadress		Projekti staadium		Töö number
Jõeranna küla, Hiumaa vald, Hiiu maakond		PP		LC4212-2
Kontrollis		M. Uiboupin		Joonise number
Projekteeris		K. Loite		1:500
		Allkiri /allkirjastatud digitaalselt/		EL-4-01

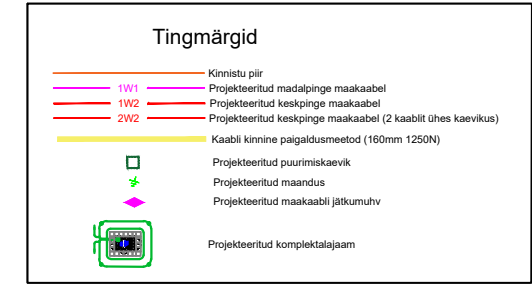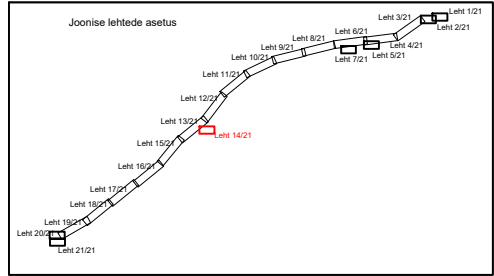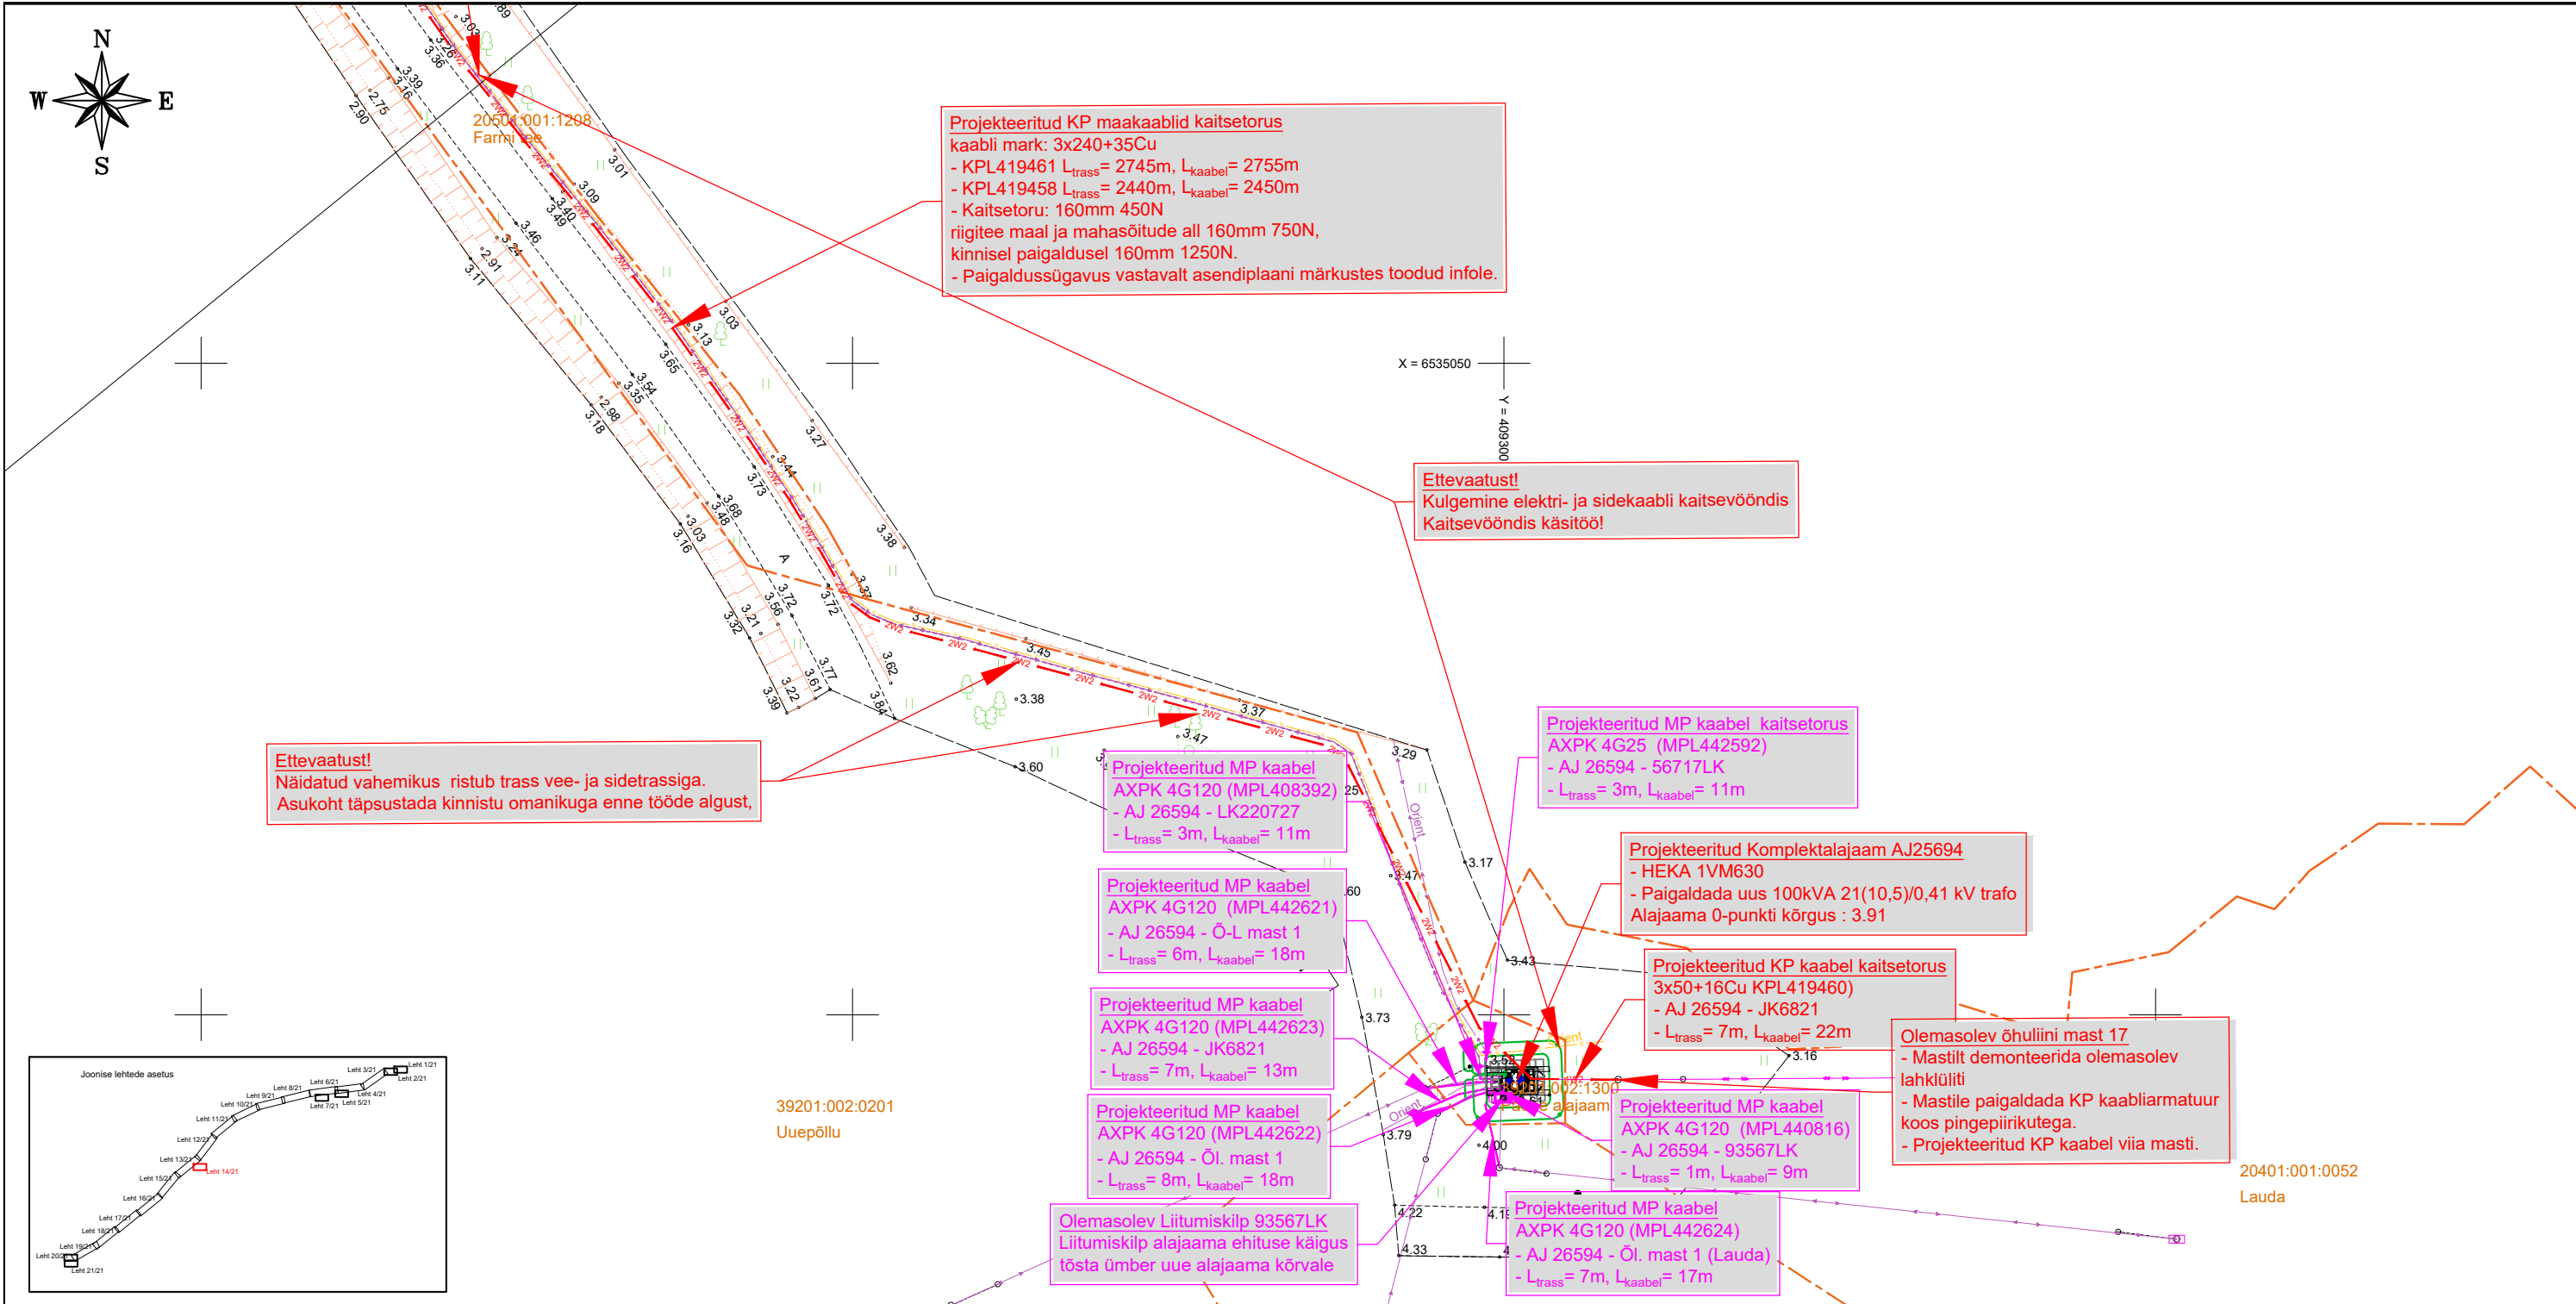



Märkused:

- Katted aastada vastavalt Majandus- ja kommunikatsiooniministri 03.08.2015 määrusele nr.101 "Tee ehitamise kvaliteedi nõuded".
- Kaabli paigaldamisel jälgida standardi ning tootja poolt lubatud paideraadiuseid, tõmbejõudusid ja teisi paigaldustingimusi.
- Haljasalal paigaldada kaabel vähemalt 0,7 m sügavusele ja 450N kaitsetorusse. Sõiduteede, mahasõitude või parklate alla jäävad kaablid paigaldada täiendavalt 750N kaitsetorusse vähemalt 1,0 m sügavusele teepinnast. Riigitee alla jäävad kaablid paigaldada vähemalt 1,5m allapoole teepinnast. Haljasala all peab kaabel jääma vähemalt 1,0m sügavusele. (Riigitee nõlvale lähemale kui 1,0m paigaldades 1,2m sügavusele maapinnast). Kaablid paigaldada kaitsetorusse 750N. Kui kaabli paigaldamiseks kasutatakse kinnisel meetodil sundpuurmist siis peab kasutama kaitsetoru 1250N. Kui kaabel paigaldatakse paepinnasse, siis peab paigaldussügavus olema vähemalt 0,6m ja süvistatud pae sisse ning kaabel tuleb paigaldada täiendavalt 750N tugevusega kaitsetorusse.
- Liivapadi kivises pinnases või kui kaevikupõhi jäetakse tasandamata.
- Tagasitõimisel pinnas tihendada.
- Kommunikatsioonide kaitsetsoonis (2m) kaevetööd teostada käsitsi.
- Pärast töid taastada pinnase ja teede endine olukord ning korrastada ehitusjälg (k.a. pinnasalad, kus pole eraldi taastamise viirustust).

MÄRKUSED 2:

- Enne tööde alustamist kutsuda kohale Elektrilevi OÜ ja teiste kommunikatsioonide esindajad ning määrata ristuvate trasside täpsed asukohad ja sügavused.
- Käesolevat joonist käsitleda lahutamatu osana projektdokumentatsiooni teiste jooniste ning projekti seletuskirjaga.
- Töödel järgida Elektrilevi OÜ ja valmistajatehaste kehtivaid nõudeid (sh 0,4...20kV Võrgustandard).
- Arvestada kooskõlastuste tingimustega.

Muudatuse nr	Kuupäev	Projekteerija	Vastutav spetsialist	Selgitus
Projekteerija			Töö nimetus	Töö tellija
 Keskonnaprojekt ENGINEERING & CONSULTATIONS OÜ KESKKONNAPROJEKT A: Ringtee 12, 51013 Tartu T: +372 7305 060 E: kp@keskkonnaprojekt.ee MTR reg nr EL10769210-0001			Jõeranna-Paope-Luidja liin Hiiumaa	Elektrilevi OÜ
			Joonise nimetus	Töö väljaandmise aeg
			Asendiplaan	01.02.2026
			Joonise digiaadress	LC4212-2_TP_EL-4-01_Asendip
Kontrollis			Objekti aadress	Projekti staadium
M. Uiboupin			Jõeranna küla, Hiiumaa vald, Hiiu maakond	Töö number
Projekteeris				
K. Loite				
			Möötkava	Joonise number
			1:500	EL-4-01

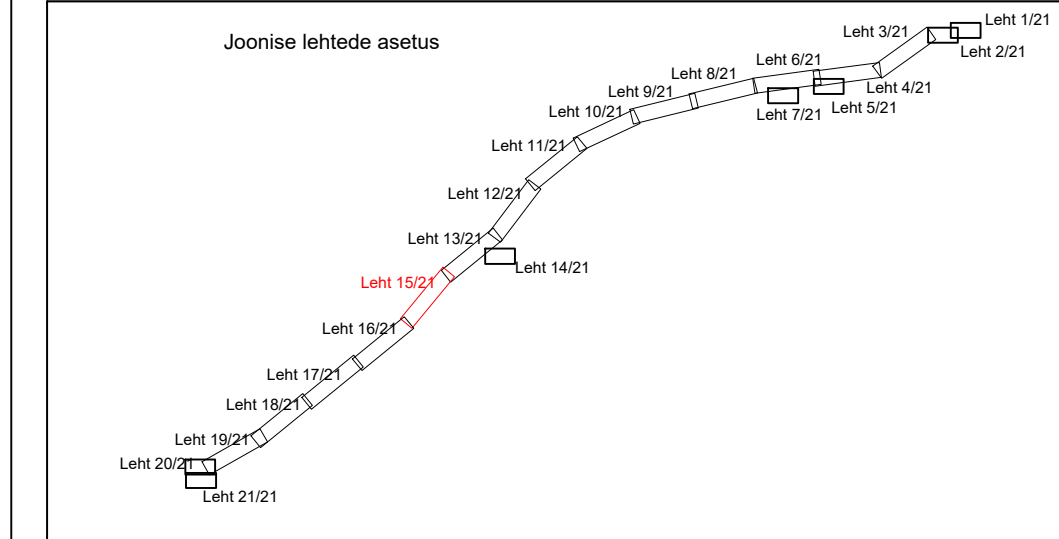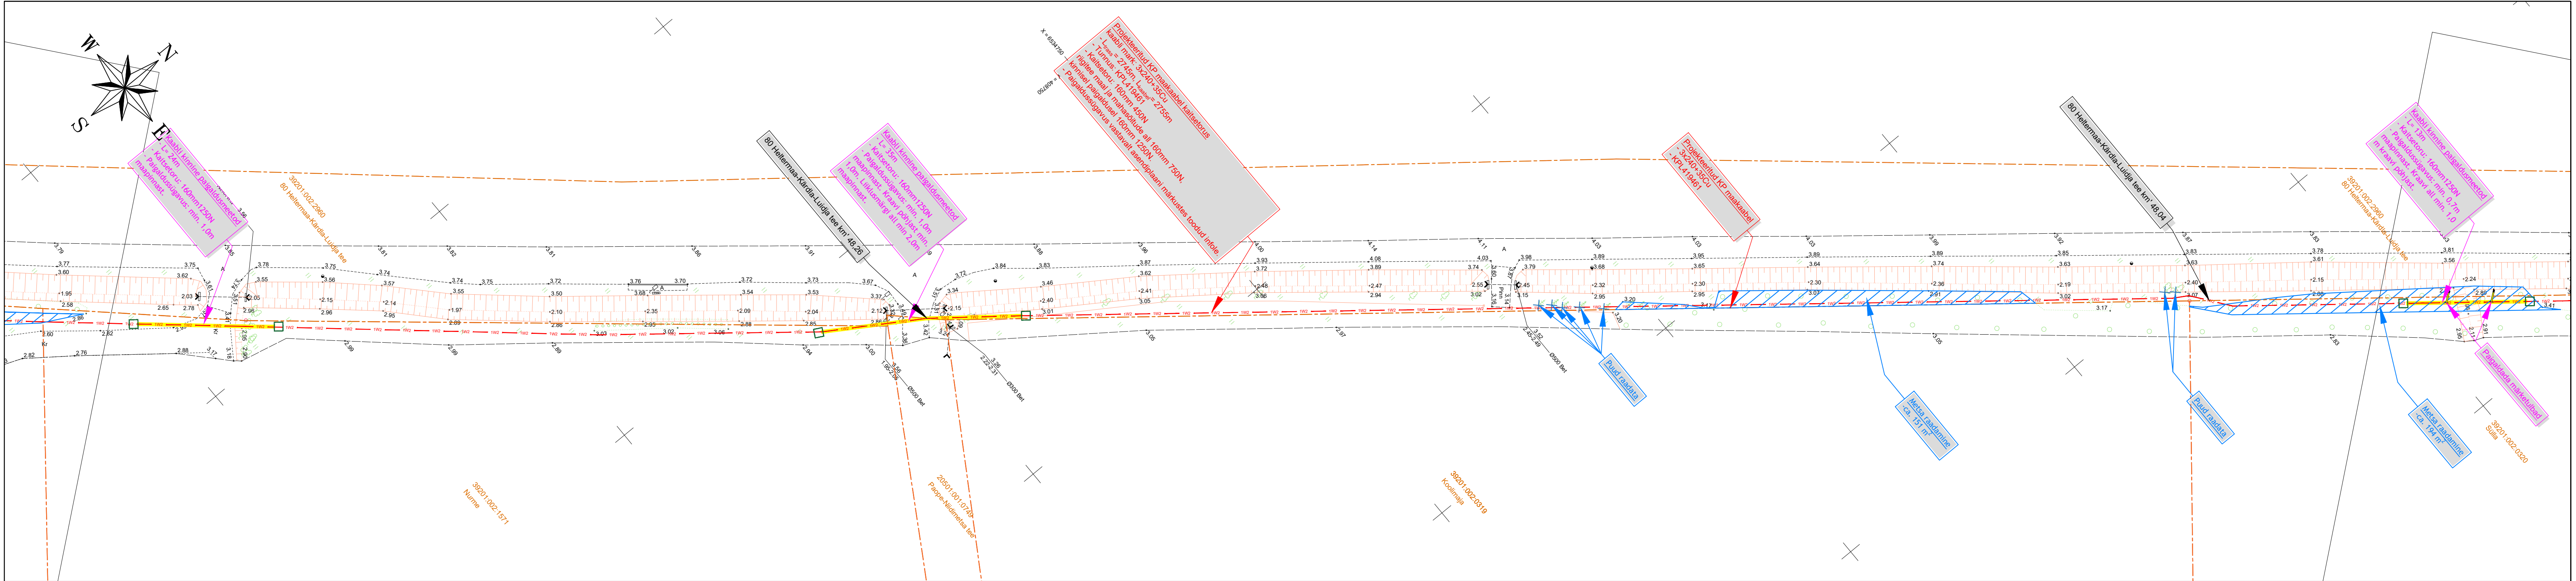


Märkused:



- Katted aastada vastavalt Majandus- ja kommunikatsiooniministri 03.08.2015 määrusele nr.101 "Tee ehitamise kvaliteedi nõuded".
- Kaabli paigaldamisel jälgida standardi ning tootja poolt lubatud painderaadiused, tõmbetugevusi ja teisi paigaldustingimusi.
- Hajjajal paigaldada kaabel vähemalt 0,7 m sügavusele ja 450N kaitseturusse. Sõiduteede, mahasõiduteede või parklate alla jäävad kaablid paigaldada täiendavalt 750N kaitseturusse vähemalt 1,0 m sügavusele teepinnast. Ristitee alla jäävad kaablid paigaldada vähemalt 1,5 m allapoole teepinnast. Hajjajal all peab kaabel jääma vähemalt 1,0 m sügavusele. Ristitee nõvale lähemale kui 1,0 m paigaldades 1,2 m sügavusele maapinnast). Kaablid paigaldada kaitseturusse 750N. Kui kaabli paigaldamiseks kasutatakse paepinnasse, siis peab paigaldussügavus olema vähemalt 0,6 m ja süvistatud pae sisse ning kaabel tuleb paigaldada täiendavalt 750N tugevusega kaitseturusse.
- Liivapadi kivises pinnases või kui kaeviku põhj lietakse tasandama.
- Tagastitmisel pinnas tihendada.
- Kommunikatsioonide kaitsetsoonis (2m) kaevetööd teostada käsitsi.
- Pärast töid taastada pinnase ja teede endine olukord ning korrastada ehitusjäljed (k.a. pinnaslad, kus pole eraldi taastamise viirustust).

MÄRKUSED 2:

- Enne tööde alustamist kutsuda kohale Elektrilevi OÜ ja teiste kommunikatsioonide esindajad ning määrata ristuvate trasside täpsed asukohad ja sügavused.
- Käesolevat joonist kasitleda lahutamatu osana projektdokumentatsiooni teiste jooniste ning projekti seletuskirjaga.
- Töödel järgida Elektrilevi OÜ ja valmistajatehaste kehtivaid nõudeid (sh 0,4...20kV Võrgustandard).
- Arvestada koostööstuste tingimustega.

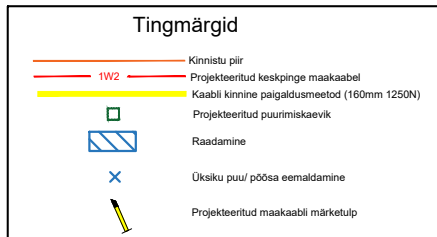

Muudatuse nr	Kuupäev	Projekteerija	Vastutav spetsialist	Selgitus
Projekteerija		Töö nimetus		Töö tellija
 Keskonnaprojekt ENGINEERING & CONSULTATIONS OÜ KESKKONNAPROJEKT A: Ringtee 12, 51013 Tartu T: +372 7305 060 E: kp@keskkonnaprojekt.ee MTR reg nr EL10769210-0001		Jõeranna-Paope-Luidja liin Hiiumaa		Elektrilevi OÜ
Joonise nimetus		Töö väljaandmise aeg		
Asendiplaan		01.02.2026		
		Joonise digiaadress		
		LC4212-2_TP_EL-4-01_Asendiplaan		
Kontrollis	Altkiri	Objekti aadress	Projekti staadium	Töö number
M. Uiboupin	/alkirjastatud digitaalselt/	Jõeranna küla, Hiiumaa vald, Hiiu maakond	DP	LC4212-2
Projekteeris	Altkiri		Möötkava	Joonise number
K. Loite	/alkirjastatud digitaalselt/		1:500	EL-4-01

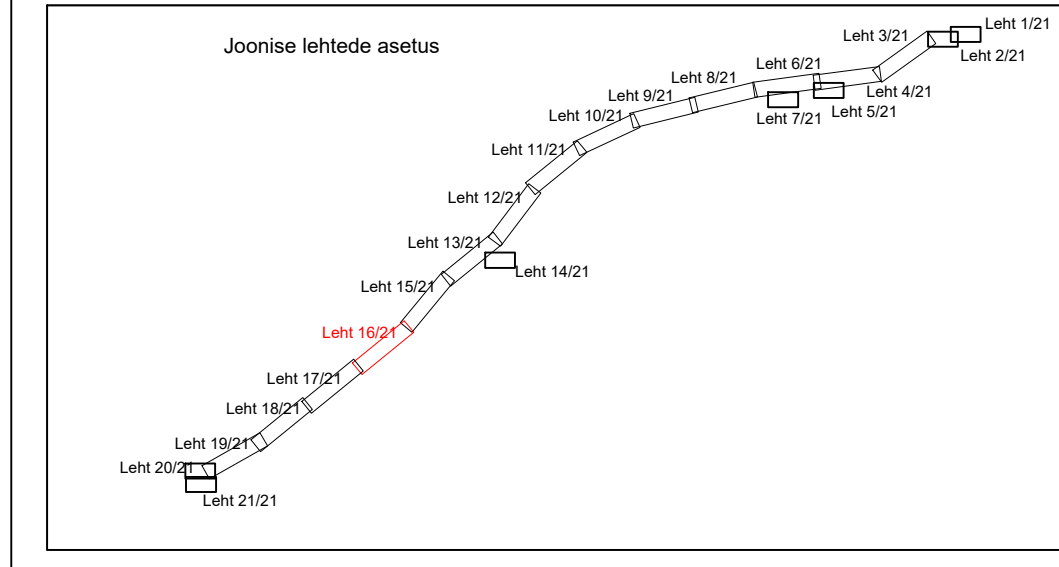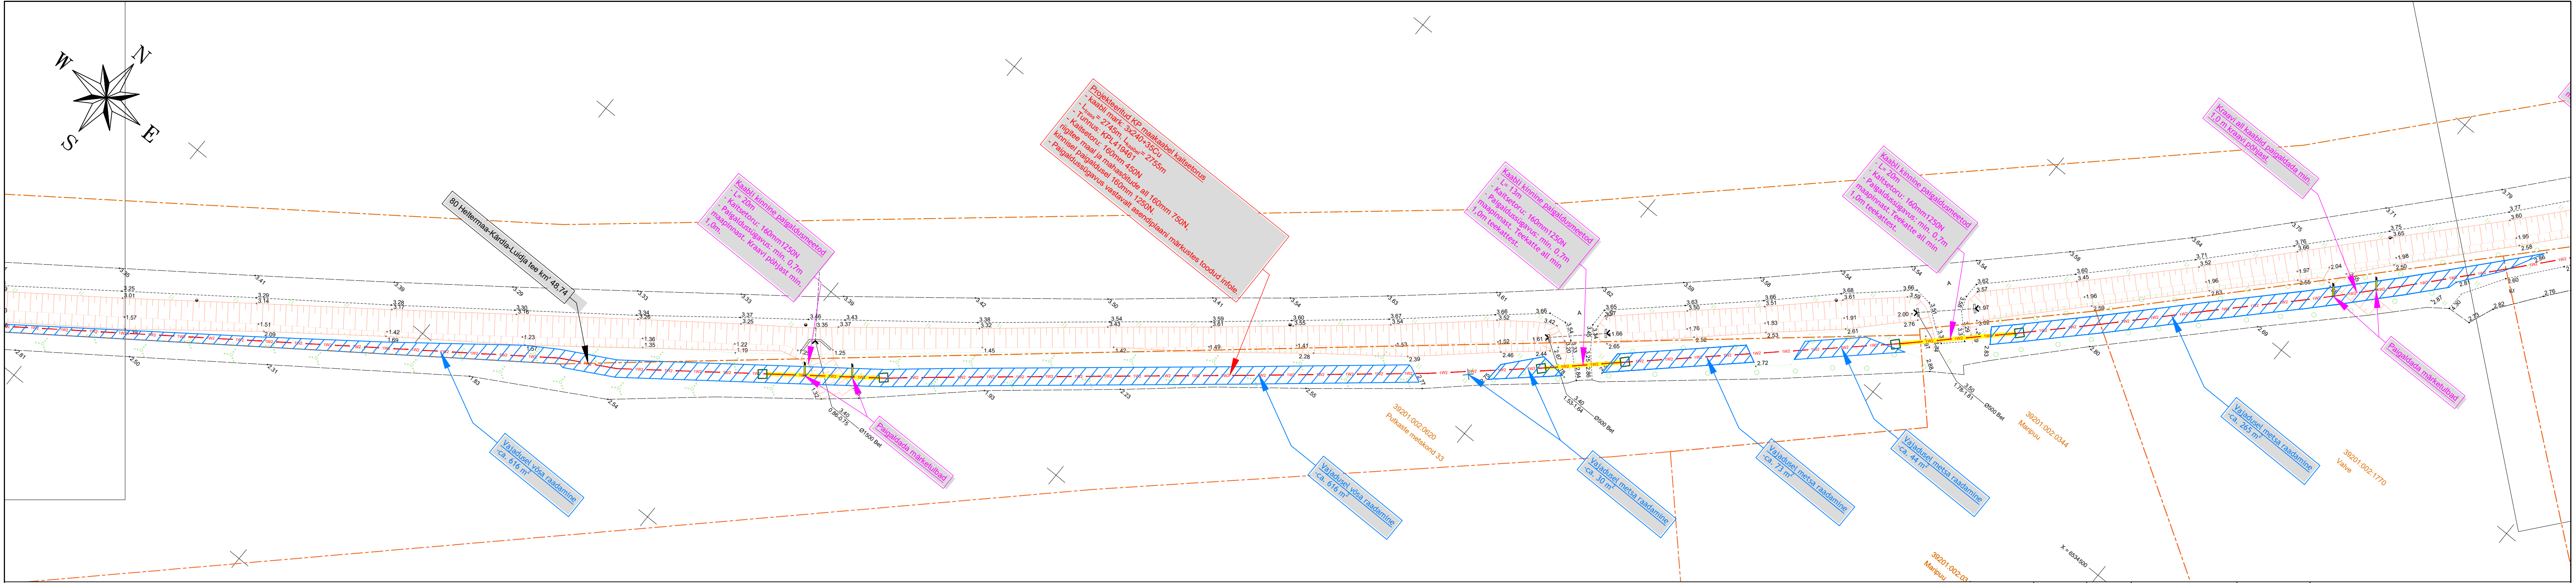

Märkused:



- Katted aastada vastavalt Majandus- ja kommunikatsiooniministri 03.08.2015 määrusele nr.101 "Tee ehitamise kvaliteedi nõuded".
- Kaabli paigaldamisel jälgida standardi ning tootja poolt lubatud paigaldusmeetodeid, tõmbejõudusid ja teisi paigaldustingimusi.
- Hajjasalal paigaldada kaabel vähemalt 0,7 m sügavusele ja 450N kaitseturusse. Sõiduteede, mahaõiduteede või parklate alla jäävad kaablid paigaldada täiendavalt 750N kaitseturusse vähemalt 1,0 m sügavusele teepinnast. Riigitee alla jäävad kaablid paigaldada vähemalt 1,5 m allapoole teepinnast. Hajjasalal all peab kaabel jääma vähemalt 1,0 m sügavusele. (Riigitee nõuale lähemale kui 1,0 m paigaldades 1,2 m sügavusele maapinnast). Kaablid paigaldada kaitseturusse 750N. Kui kaabli paigaldamiseks kasutatakse kinnisel meetodil sundpuurmist siis peab kasutama kaitseturu 1250N. Kui kaabel paigaldatakse paepinnasse, siis peab paigaldussügavus olema vähemalt 0,6 m ja süvistatud pae sisse ning kaabel tuleb paigaldada täiendavalt 750N tugevusega kaitseturusse.
- Liivapadi kivises pinnases või kui kaevikupehni jäetakse tasandamata.
- Tagastäitmisel pinnas tihendada.
- Kommunikatsioonide kaitsetsoonis (2m) kaevetööd teostada käsitsi.
- Pärast töid taastada pinnase ja teede endine olukord ning korrastada ehitusjäljed (k.a. pinnasalad, kus pole eraldi taastamise viirust).

MÄRKUSED 2:


- Enne tööde alustamist kutsuda kohale Elektrilevi OÜ ja teiste kommunikatsioonide esindajad ning määrata ristuvate trasside täpsed asukohad ja sügavused.
- Kaevetööd joonist käsitleda lahutamatu osana projektdokumentatsiooni teiste jooniste ning projekti seletuskirjaga.
- Töödel järgida Elektrilevi OÜ ja valmistajatehaste kehtivaid nõudeid (sh 0,4...20kV Võrgustandard).
- Arvestada kooskõlastuste tingimustega.

Tingimärgid	
	Kinnine piir
	Projekteeritud teedjõu maakaabel
	Kaabli kinnine paigaldusmeetod (160mm 1250N)
	Projekteeritud puurkaevik
	Raadamine
	Oleku või pööra eemaldamine
	Projekteeritud maakaabli märk




Muudatuse nr	Kuupäev	Projekteerija	Vastutav spetsialist	Selgitus
Projekteerija		Töö nimetus		Töö tellija
 OÜ KESKKONNAPROJEKT A: Ringtee 12, 51013 Tartu T: +372 7305 060 E: kp@keskkonnaprojekt.ee MTR reg nr EL10769210-0001		Jõeranna-Paope-Luidja liin Hiiumaa		Elektrilevi OÜ
Joonise nimetus		Töö väljaandmise aeg		
Asendiplaan		01.02.2026		
		Joonise digiaadress		
		LC4212-2_TP_EL-4-01_Asendiplaan		
Kontrollis		Objekti aadress		Projekti staadium
M. Uiboupin		Jõeranna küla, Hiiumaa vald, Hiiu maakond		Töö number
Projekteeris				LC4212-2
K. Loite				Joonise number
				1:500
				EL-4-01

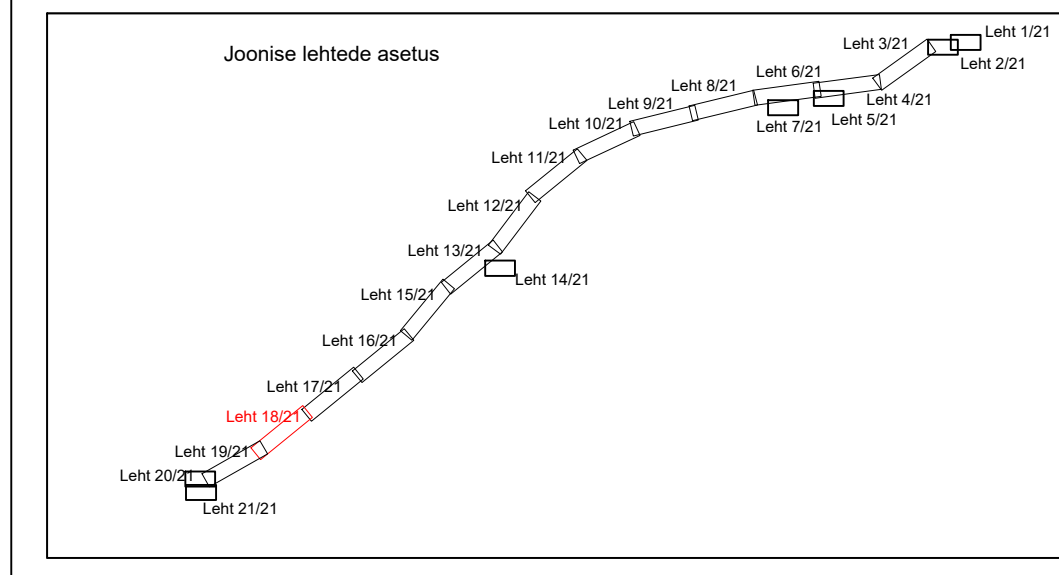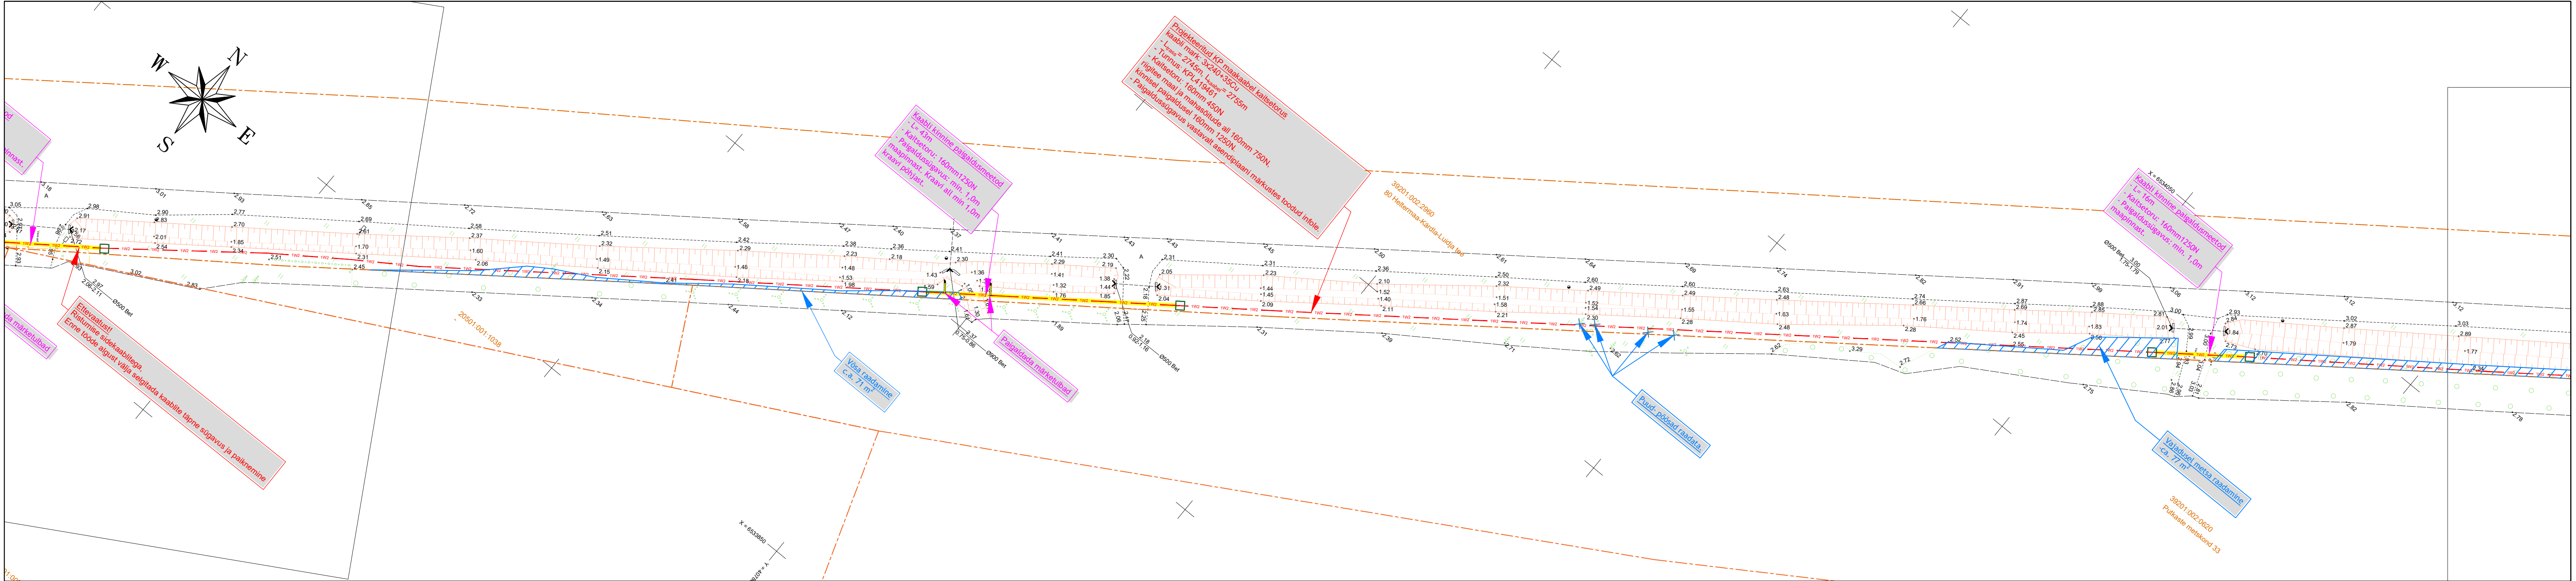


- Märkused:
- Katted aastada vastavalt Majandus- ja kommunikatsiooniministri 03.08.2015 määrusele nr. 101 "Tee ehitamise kvaliteedi nõuded".
 - Kaabli paigaldamisel jälgida standardi ning tootja poolt lubatud paanderaduseid, tõmbejõudusid ja teisi paigaldustingimusi.
 - Hajjasalal paigaldada kaabel vähemalt 0,7 m sügavusele ja 450N kaitsetorusse. Sõiduteede, mahasõiduteede või parklate alla jäävad kaablid paigaldada täiendavalt 750N kaitsetorusse vähemalt 1,0 m sügavusele teepinnast. Riigitee alla jäävad kaablid paigaldada vähemalt 1,5 m allapoole teepinnast. Hajjasalal all peab kaabel jääma vähemalt 1,0 m sügavusele. (Riigitee nõivate lähemale kui 1,0 m paigaldades 1,2 m sügavusele maapinnast). Kaablid paigaldada kaitsetorusse 750N. Kui kaabli paigaldamiseks kasutatakse kinnisel meetodil sundpuurimist, siis peab kasutama kaitsetoru 1250N. Kui kaabel paigaldatakse paepinnasesse, siis peab paigaldussügavus olema vähemalt 0,6 m ja süvistatud pae sisse ning kaabel tuleb paigaldada täiendavalt 750N tugevusega kaitsetorusse.
 - Lihvapi kivises pinnases või kui kaevikupõhi jäetakse tasandamata.
 - Tagasitõlmisel pinnas tihendada.
 - Kommunikatsioonide kaitsetsoonis (2m) kaevetööd teostada käsitsi.
 - Pärast töid taastada pinnase ja teede endine olukord ning korrastada ehitusjärged (k.a. pinnasalad, kus pole eraldi taastamise viirustust).
- MÄRKUSED 2:
- Enne tööde alustamist kutsuda kohale Elektrilevi OÜ ja teiste kommunikatsioonide esindajad ning määrata ristuvate trasside täpsed asukohad ja sügavused.
 - Kaesolevat joonist kasitleda lahutamatu osana projektdokumentatsiooni teiste jooniste ning projekti seletuskirjaga.
 - Töödel järgida Elektrilevi OÜ ja valmistajatehaste kehtivaid nõudeid (sh 0,4...20kV Võrgustandard).
 - Arvestada kooskõlastuste tingimustega.

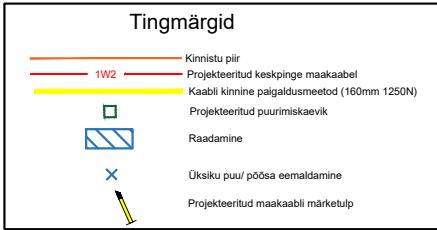

Muudatuse nr	Kuupäev	Projekteerija	Vastutav spetsialist	Selgitus
Projekteerija		Töö nimetus		Töö tellija
 OÜ KESKKONNAPROJEKT A: Ringtee 12, 51013 Tartu T: +372 7305 060 E: kp@keskkonnaprojekt.ee MTR reg nr EL10769210-0001		Jõeranna-Paope-Luidja liin Hiiumaa		Elektrilevi OÜ
Kontrollis M. Uiboupin		Joonise nimetus		Töö väljaandmise aeg
Projekteeris K. Loite		Asendiplaan		01.02.2026
		Objekti aadress		Joonise digiaadress
		Jõeranna küla, Hiiumaa vald, Hiiu maakond		LC4212-2_TP_EL-4-01_Asendiplaan
		Projekti staadium		Töö number
		Möötkava		LC4212-2
		1:500		Joonise number
				EL-4-01

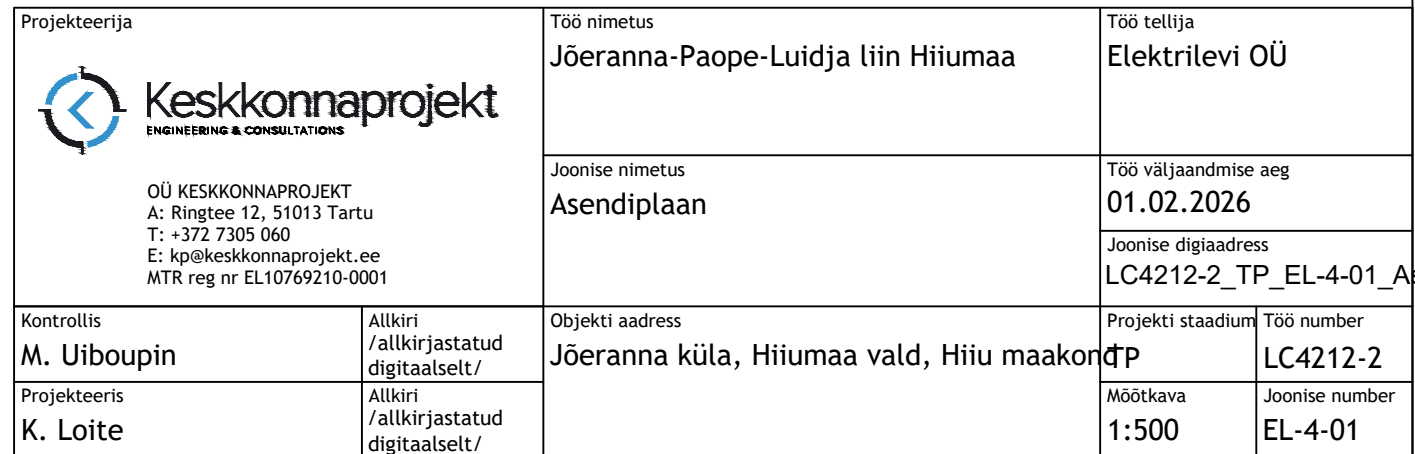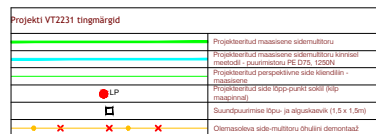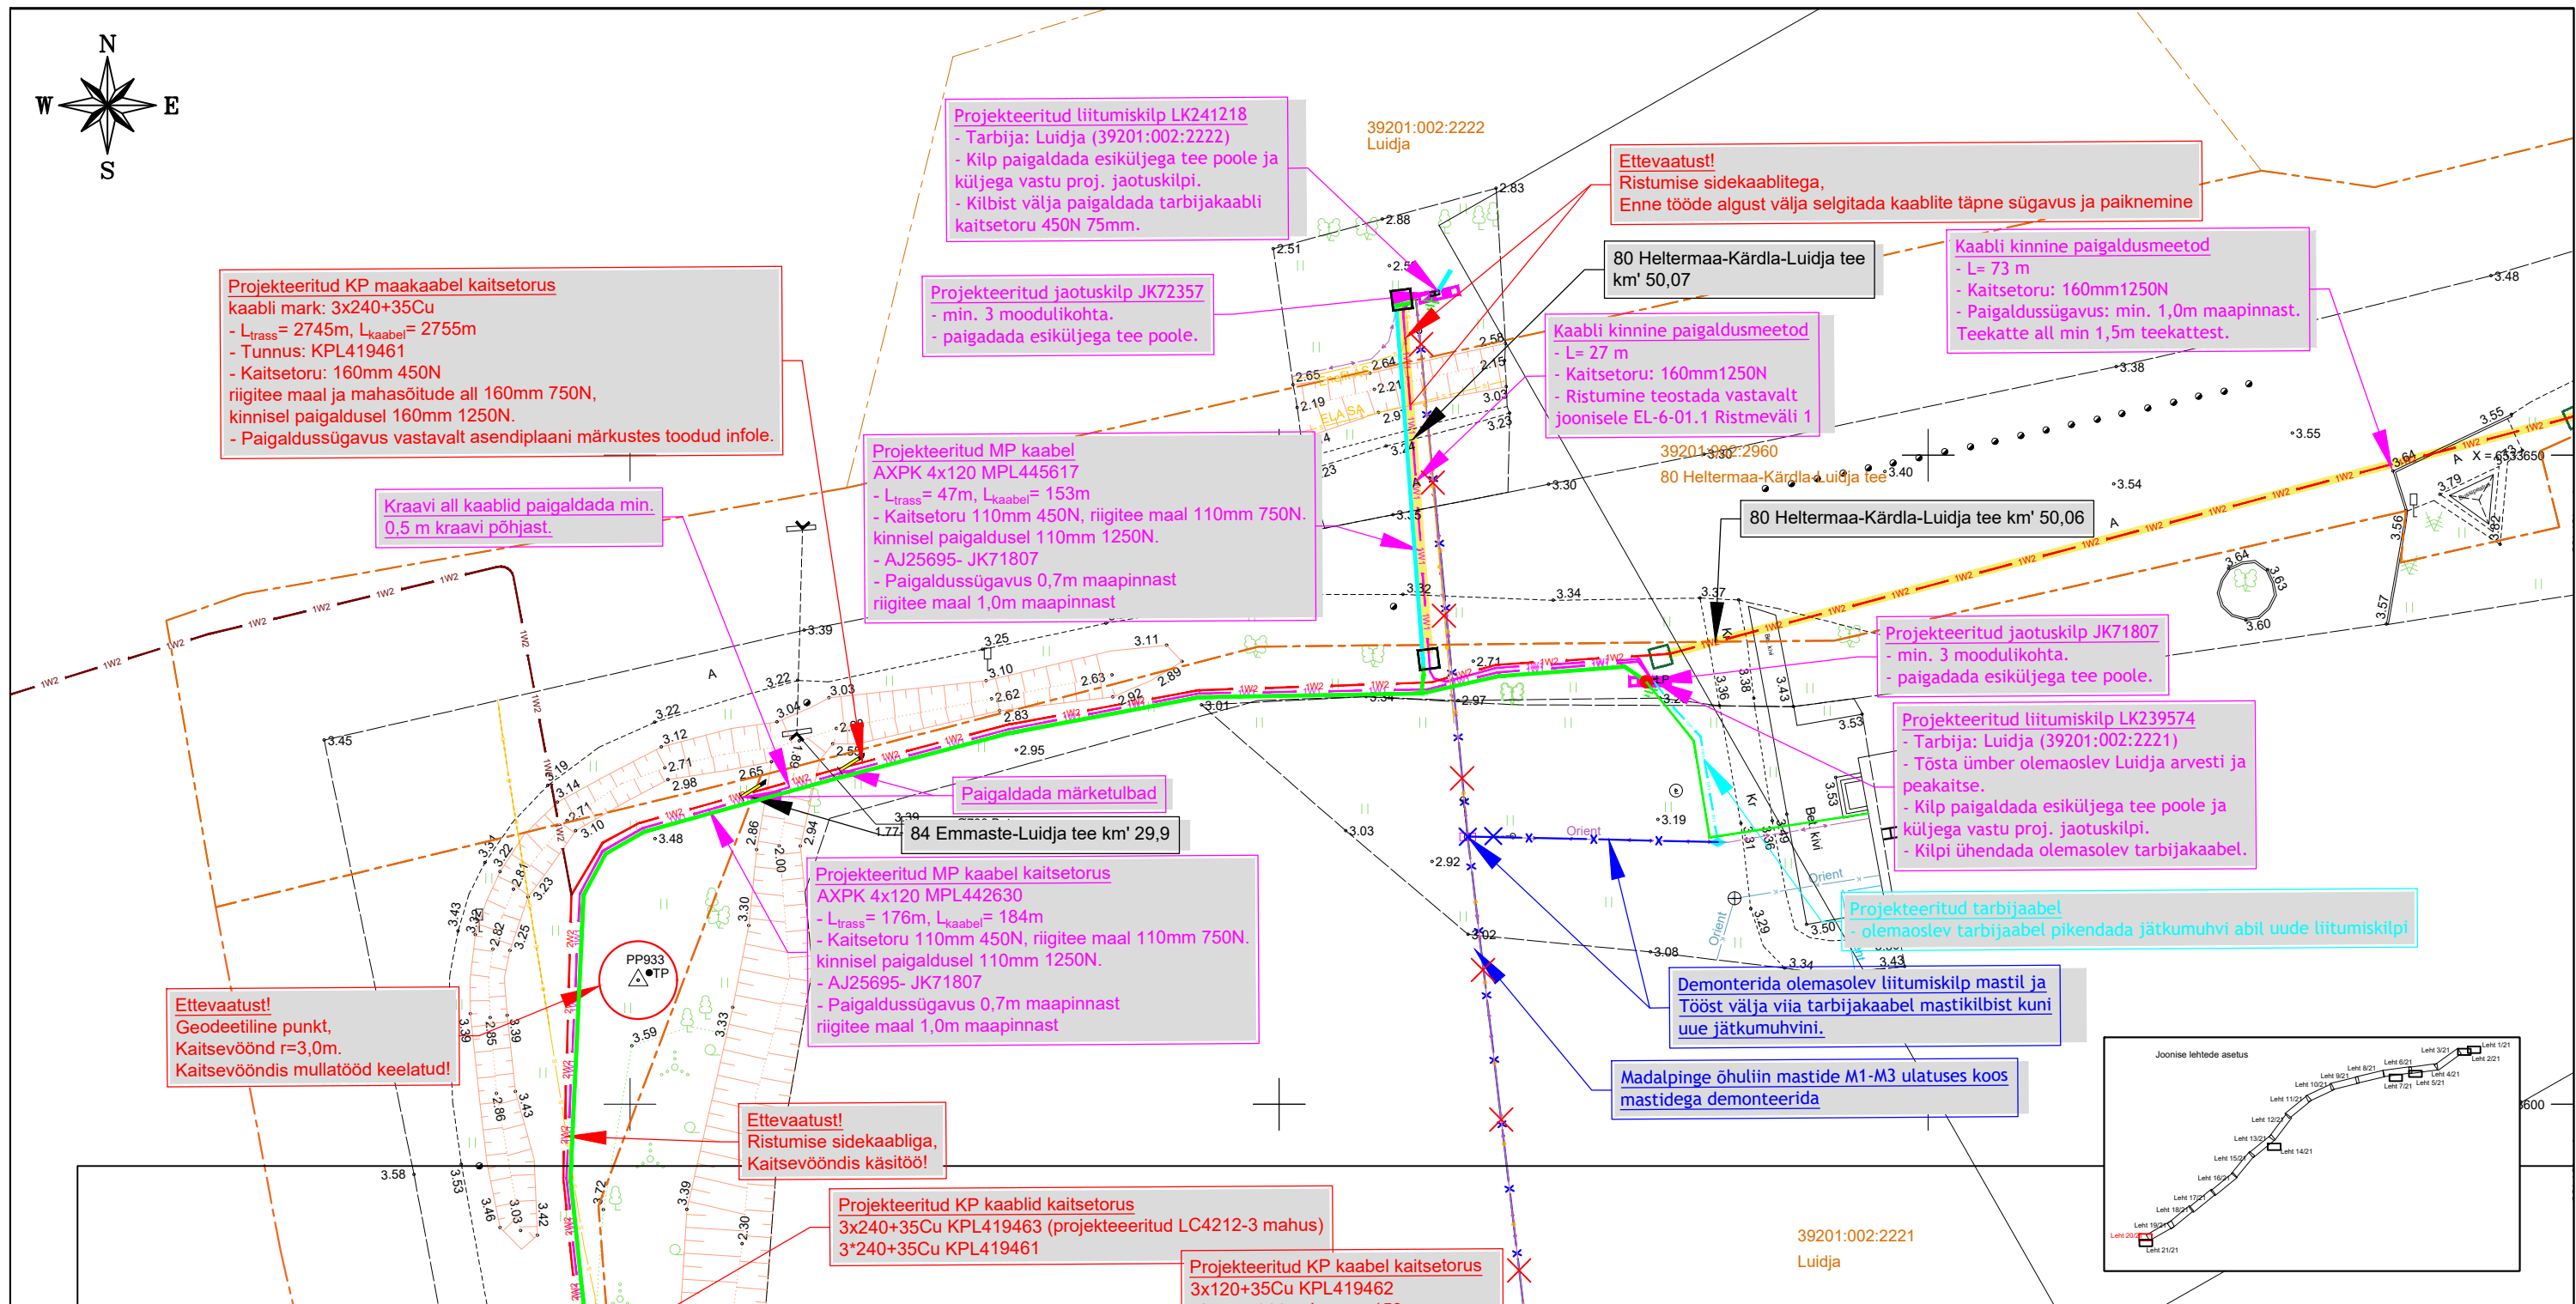

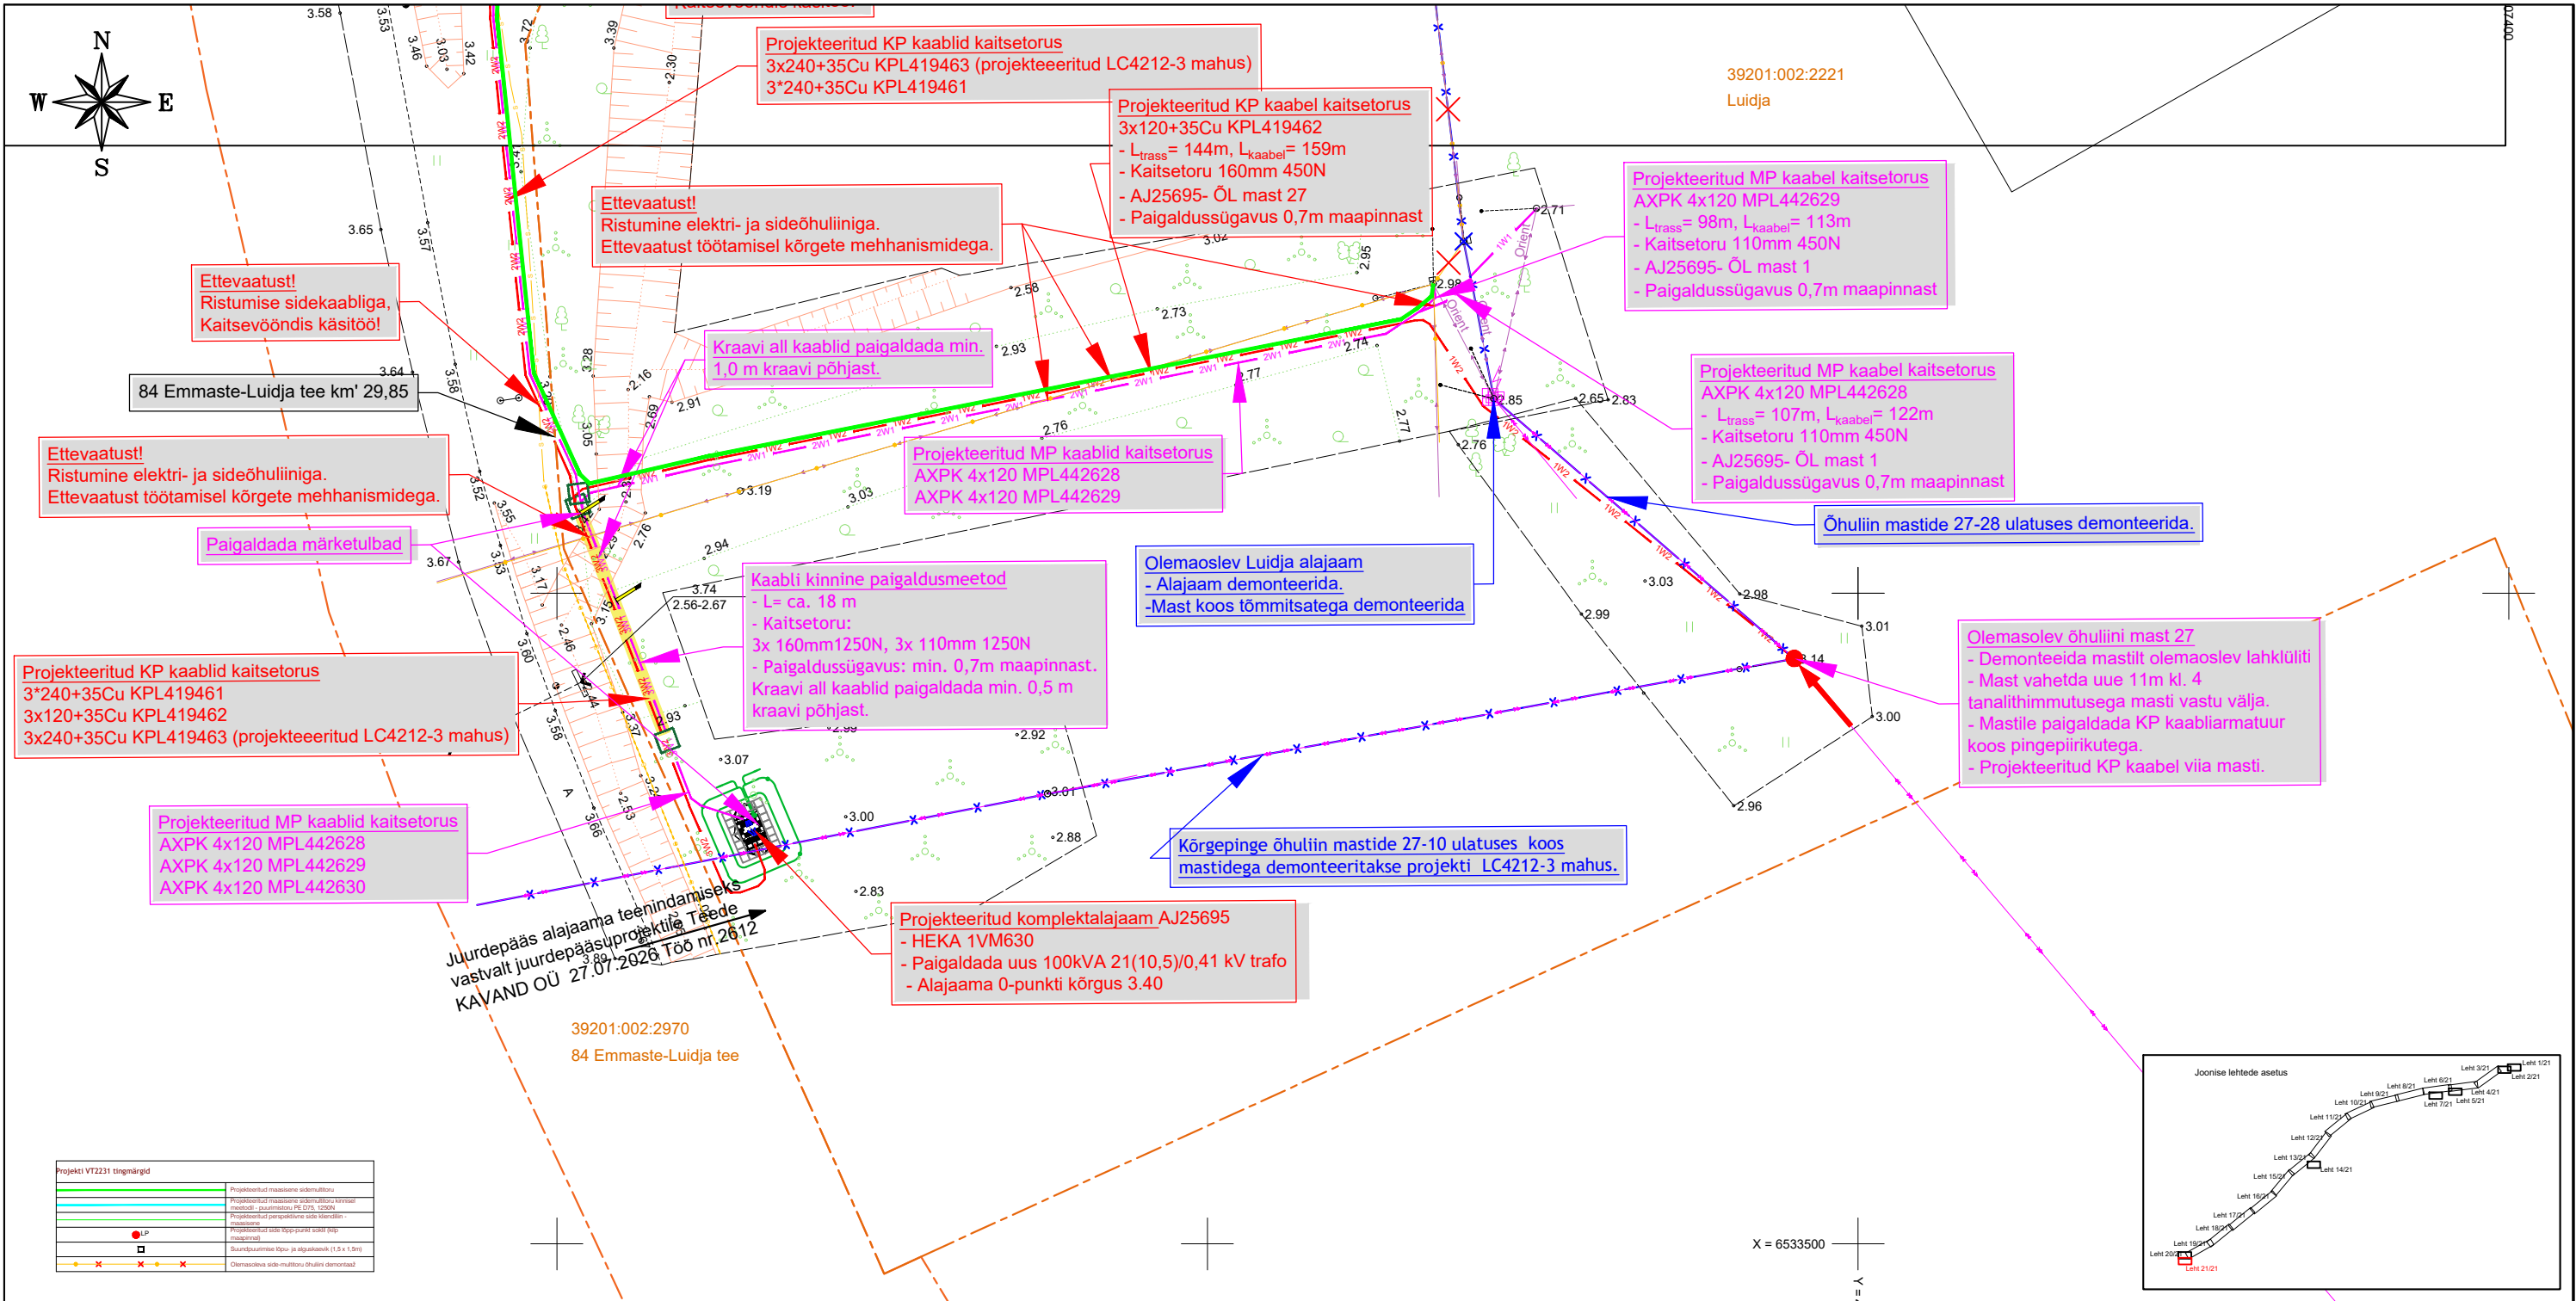

Tingmärgid 1W1 Projekteeritud madalpinge maakaabel 2W1 Projekteeritud madalpinge maakaabel (2 kaablit ühes kaevikus) 3W1 Projekteeritud madalpinge maakaabel (3 kaablit ühes kaevikus) 1W2 Projekteeritud keskpinge maakaabel 2W2 Projekteeritud keskpinge maakaabel (2 kaablit ühes kaevikus) 3W2 Projekteeritud keskpinge maakaabel (3 kaablit ühes kaevikus) 1W1 Projekteeritud madalpingekaabel (tarbijakaabel) X Demonteeritav ohuliin Kaabli kinnine paigaldusmeetod (160mm 1250N) Projekteeritud jaotuskilp Projekteeritud liitumiskilp Projekteeritud puurimiskaevik Projekteeritud maandus Projekteeritud maakaabli jätkumuhv Projekteeritud komplektalajaam Projekteeritud ohuliini mast Projekteeritud mastitugi Projekteeritud maakaabli märketulp		Märkused: 1. Katted aastada vastavalt Majandus- ja kommunikatsiooniministri 03.08.2015 määrusele nr.101 "Tee ehitamise kvaliteedi nõuded". 2. Kaabli paigaldamisel jälgida standardi ning tootja poolt lubatud paindraadiuseid, tõmbejõudusid ja teisi paigaldustingimusi. 3. Haljasalal paigaldada kaabel vähemalt 0,7 m sügavusele ja 450N kaitsetorusse. Sõiduteede, mahasõiduteede või parklate alla jäävad kaablid paigaldada täiendavalt 750N kaitsetorusse vähemalt 1,0 m sügavusele teepinnast. Riigitee alla jäävad kaablid paigaldada vähemalt 1,5m allapoole teepinnast. Haljasala all peab kaabel jääma vähemalt 1,0m sügavusele. (Riigitee nõlvale lähemale kui 1,0m paigaldades 1,2m sügavusele maapinnast). Kaablid paigaldada kaitsetorusse 750N. Kui kaabli paigaldamiseks kasutatakse kinnisel meetodil sundpuurimist siis peab kasutama kaitsetoru 1250N. Kui kaabel paigaldatakse paepinasesse, siis peab paigaldussügavus olema vähemalt 0,6m ja süvistatud pae sisse ning kaabel tuleb paigaldada täiendavalt 750N tugevusega kaitsetorusse. 4. Liivapadi kivises pinnases või kui kaevikupõhi jäetakse tasandamata. 5. Tagasitõstmisel pinnas tihendada. 6. Kommunikatsioonide kaitsetsoonis (2m) kaevetööd teostada käsitsi. 7. Pärast töid taastada pinnase ja teede endine olukord ning korrastada ehitusjäljed (k.a. pinnasalad, kus pole eraldi taastamise viirutus). MÄRKUSED 2: 1. Enne tööde alustamist kutsuda kohale Elektrilevi OÜ ja teiste kommunikatsioonide esindajad ning määrata ristuvate trasside täpsed asukohad ja sügavused. 2. Käesolevat joonist käsitleda lahutamatu osana projektdokumentatsiooni teiste jooniste ning projekti seletuskirjaga. 3. Töödel järgida Elektrilevi OÜ ja valmistajatehaste kehtivaid nõudeid (sh 0,4...20kV Võrgustandard). 4. Arvestada kooskõlastuste tingimustega.		
Muudatuse nr Kuupäev Projekteerija		Vastutav spetsialist Selgitus		
Projekteerija  Keskkonnaprojekt ENGINEERING & CONSULTATIONS OÜ KESKKONNAPROJEKT A: Ringtee 12, 51013 Tartu T: +372 7305 060 E: kp@keskkonnaprojekt.ee MTR reg nr EL10769210-0001		Töö nimetus Jõeranna-Paope-Luidja liin Hiiumaa Töö tellija Elektrilevi OÜ		
Joonise nimetus Asendiplaan		Töö väljaandmise aeg 01.02.2026		
		Joonise digiaadress LC4212-2_TP_EL-4-01_A		
Kontrollis M. Uiboupin Projekteeris K. Loite		Allkiri /allkirjastatud digitaalselt/ Allkiri /allkirjastatud digitaalselt/	Objekti aadress Jõeranna küla, Hiiumaa vald, Hiiu maakond Projekti staadium TP Möötkava 1:500	Töö number LC4212-2 Joonise number EL-4-01