



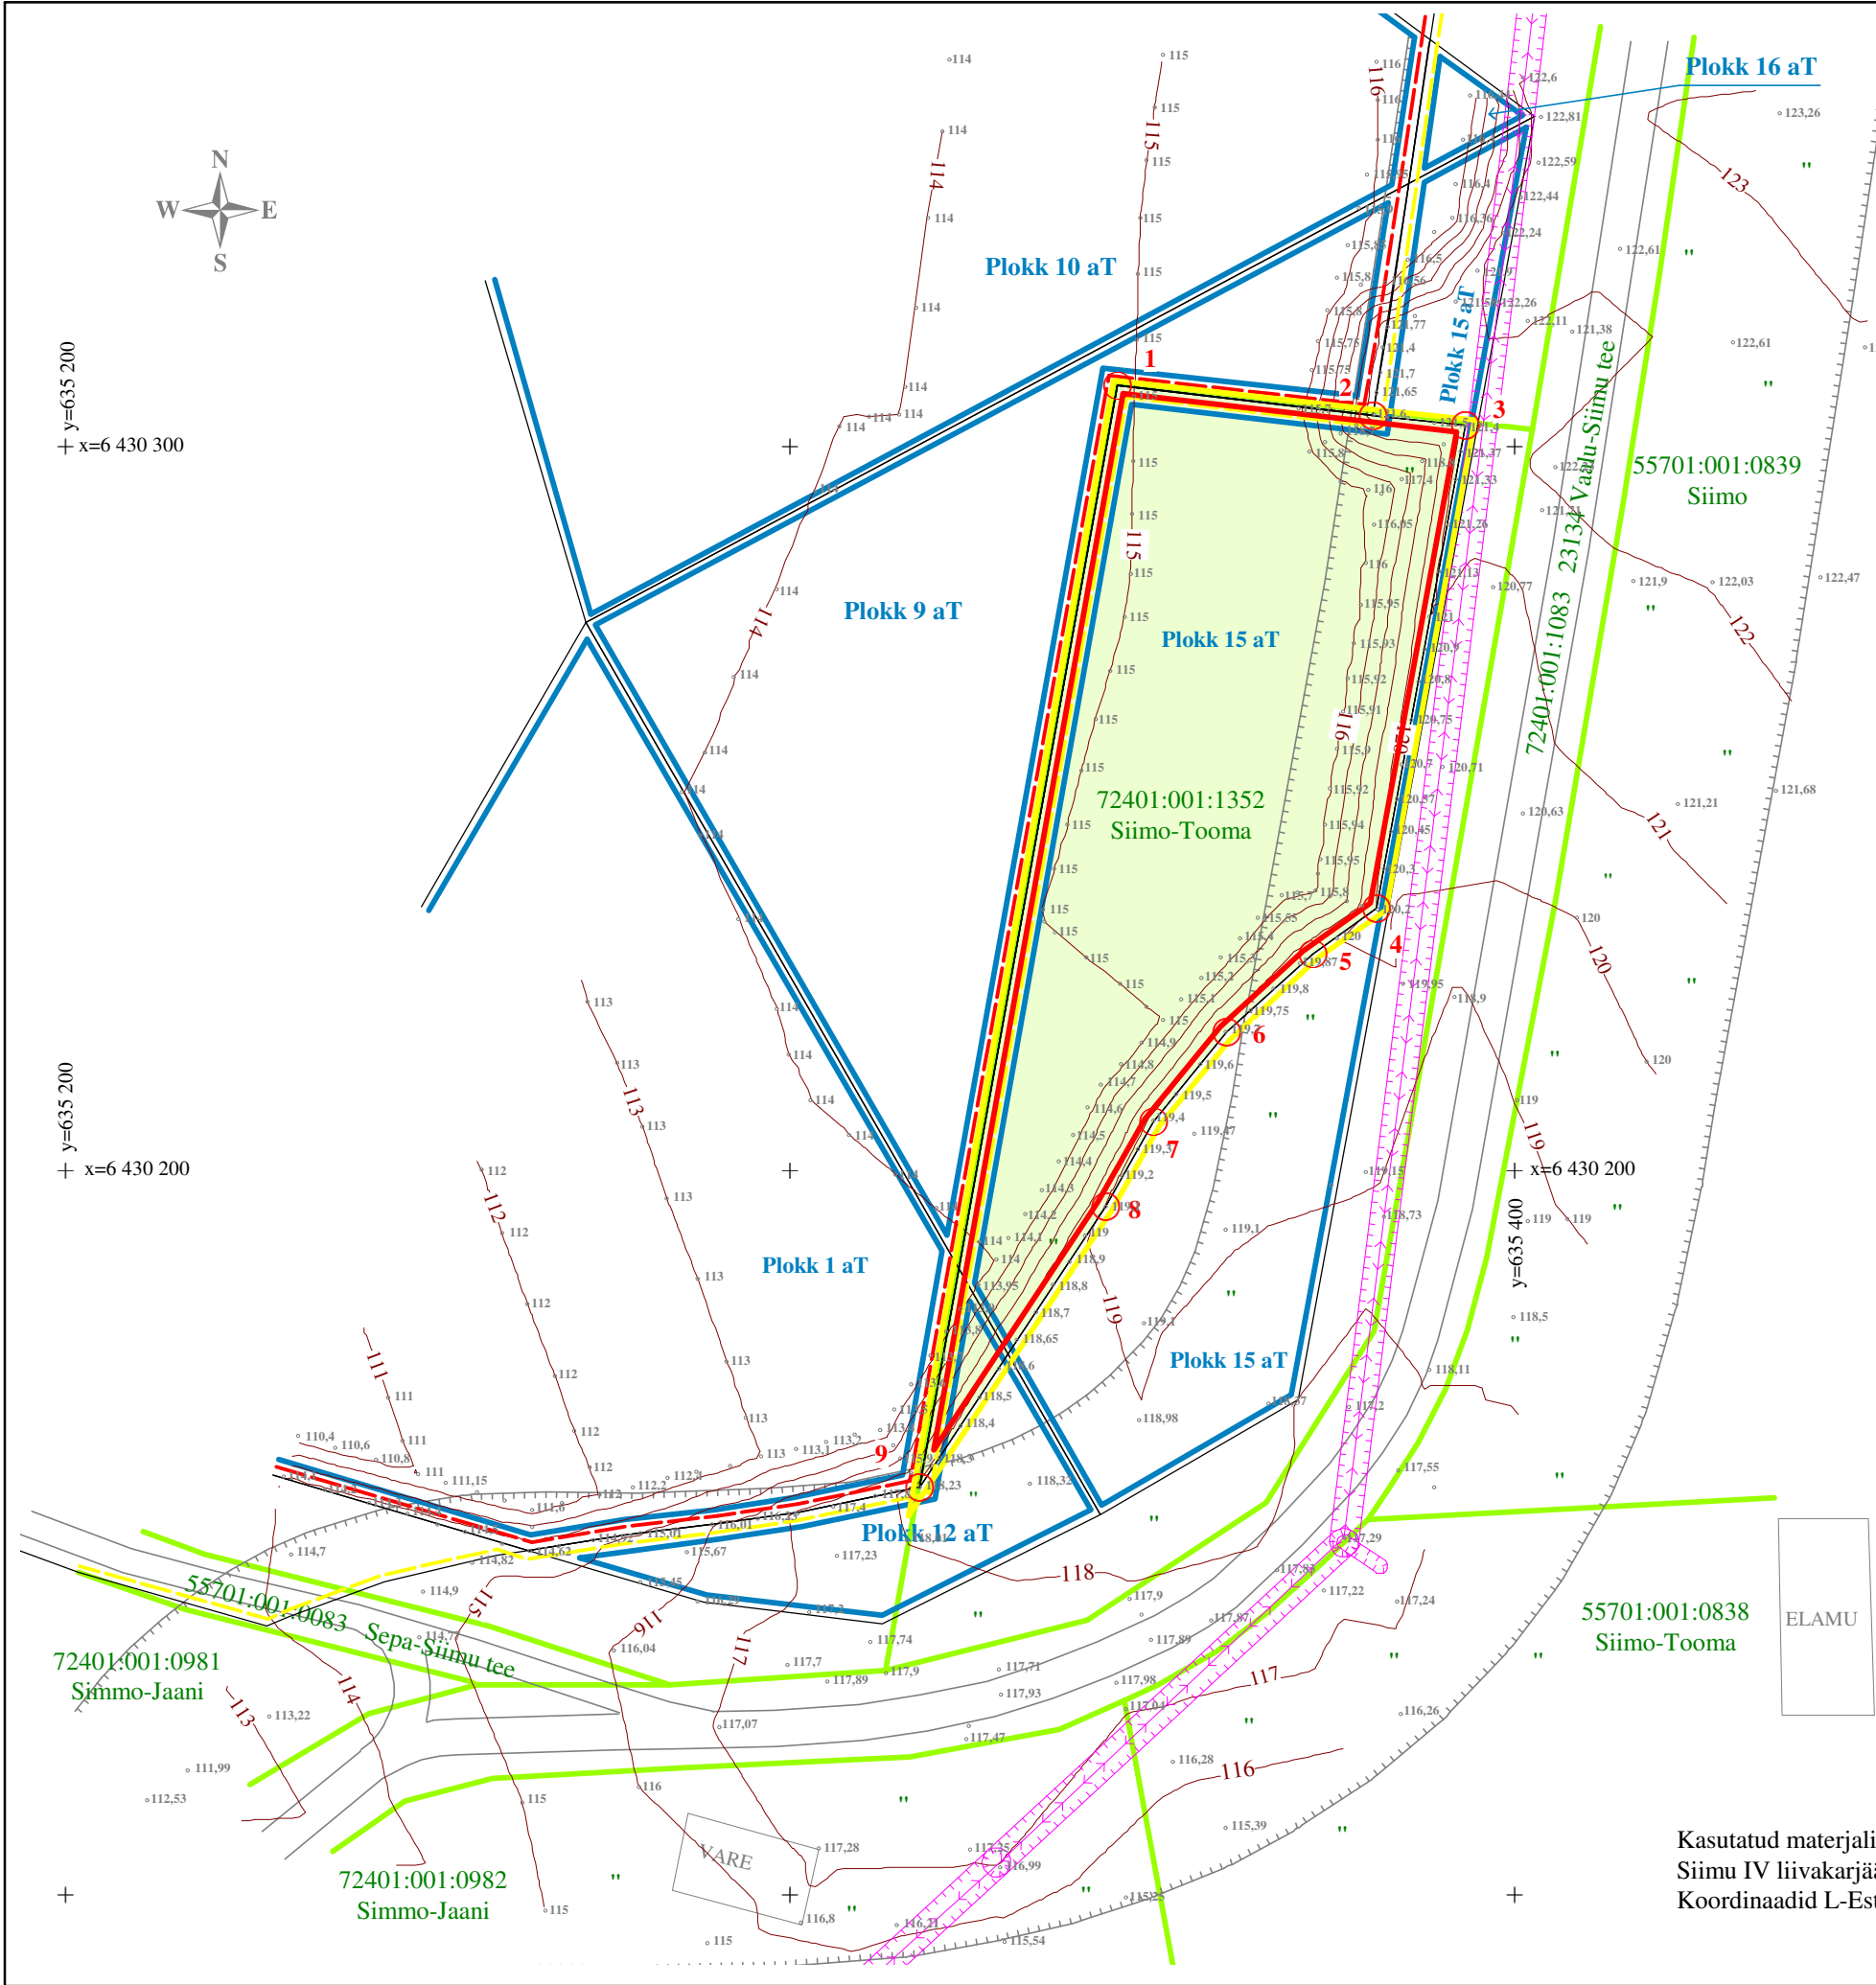

Kasutatud materjalid:
Siimu IV liivakarjääri mäeeraldisse plaan 2026.
Koordinaadid L-Est 97 süsteemis, kõrgused EH2000 süsteemis.

Siimu IV liivakarjääri mäeeraldisse ja mäeeraldisse teenindusmaa nurgapunktide koordinaadid		
Nurgapunkt	X (L-Est, m)	Y (L-Est, m)
1	6430308,48	635345,03
2	6430304,35	635380,28
3	6430303,02	635393,03
4	6430236,33	635380,78
5	6430230,04	635372,01
6	6430219,28	635360,09
7	6430206,87	635350,00
8	6430195,11	635343,38
9	6430156,39	635317,72
Pindala 0,50 ha		

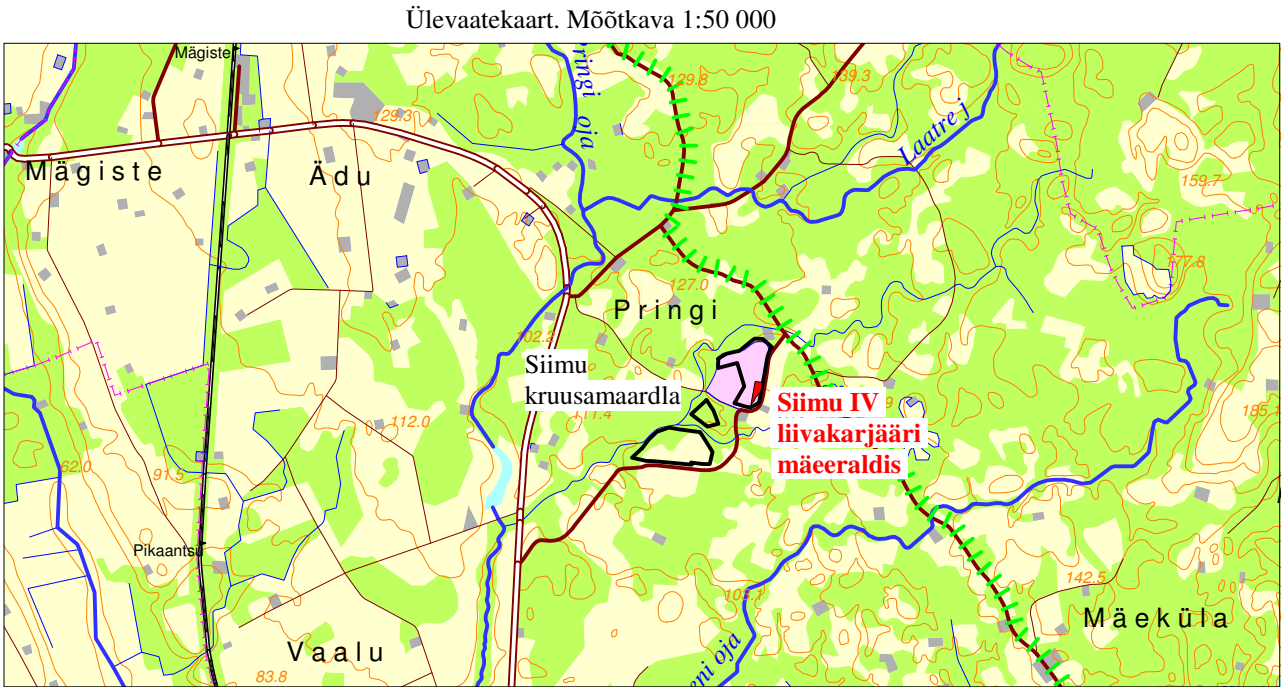

Alus: Eesti Baaskaart, leht 5414

LEPPEMÄRGID

- Siimu IV liivakarjääri mäeeraldisse piir, nurgapunkt, nr
- Siimu IV liivakarjääri mäeeraldisse teenindusmaa piir, nurgapunkt, nr
- Plokk 15 aT
- Siimu kruusakarjääri mäeeraldisse piir
- Siimu kruusakarjääri mäeeraldisse teenindusmaa piir
- 72401:001:1352 Siimo-Tooma
- Maapinna samakõrgusjoon, maapinna abs. kõrgus, m
- Elektriõhuliin kaitsevööndiga
- Maantee kaitsevööndi piir
- Metsamaaks korrastatav ala 0,50 ha

SIIMU IV LIIVAKARJÄÄRI KORRASTATUD MAA PLAAN M 1:1000		Graafiline lisa 3
Töö:	Siimu IV liivakarjääri kaevandamise keskkonnaloa taotlus	Töö nr 26-983
Asukoht:	Valga maakond, Otepää vald, Siimu kruusamaardla	0 20 40 80 m
Tellija:	Makita Karjäärid OÜ aadress: Jaani tn 2, Elva, Tartumaa 61504 e-mail: peep.sinisaar@gmail.com; tel. 5087680	Tellija esindaja: Peep Sinisaar
MAAVARAUURINGUD OÜ Reg. nr 14346587 Liiva 41, 50303, Tartu		August 2026
Koostas ja toimetas:	Diplomeeritud geoloogia- ja mäeinsener Ain Põldvere e-mail: ain.poldvere@gmail.com tel. 5104753	/allkirjastatud digitaalselt/