


TINGMÄRGID

	Kinnistu piir
	Projekteeritud keskpinge kaabelliin (X-kaablite arv)
	Projekteeritud madalpinge kaabelliin (X-kaablite arv)
	Alajaam
	Elektriauto laadiate jõukapp
	Elektriauto laadija
	Projekteeritud side kaabelliin
	Projekteeritud kaitsetoru mp- või kp kaablile
	Projekteeritud madalpinge kaabelliin elektriautodele

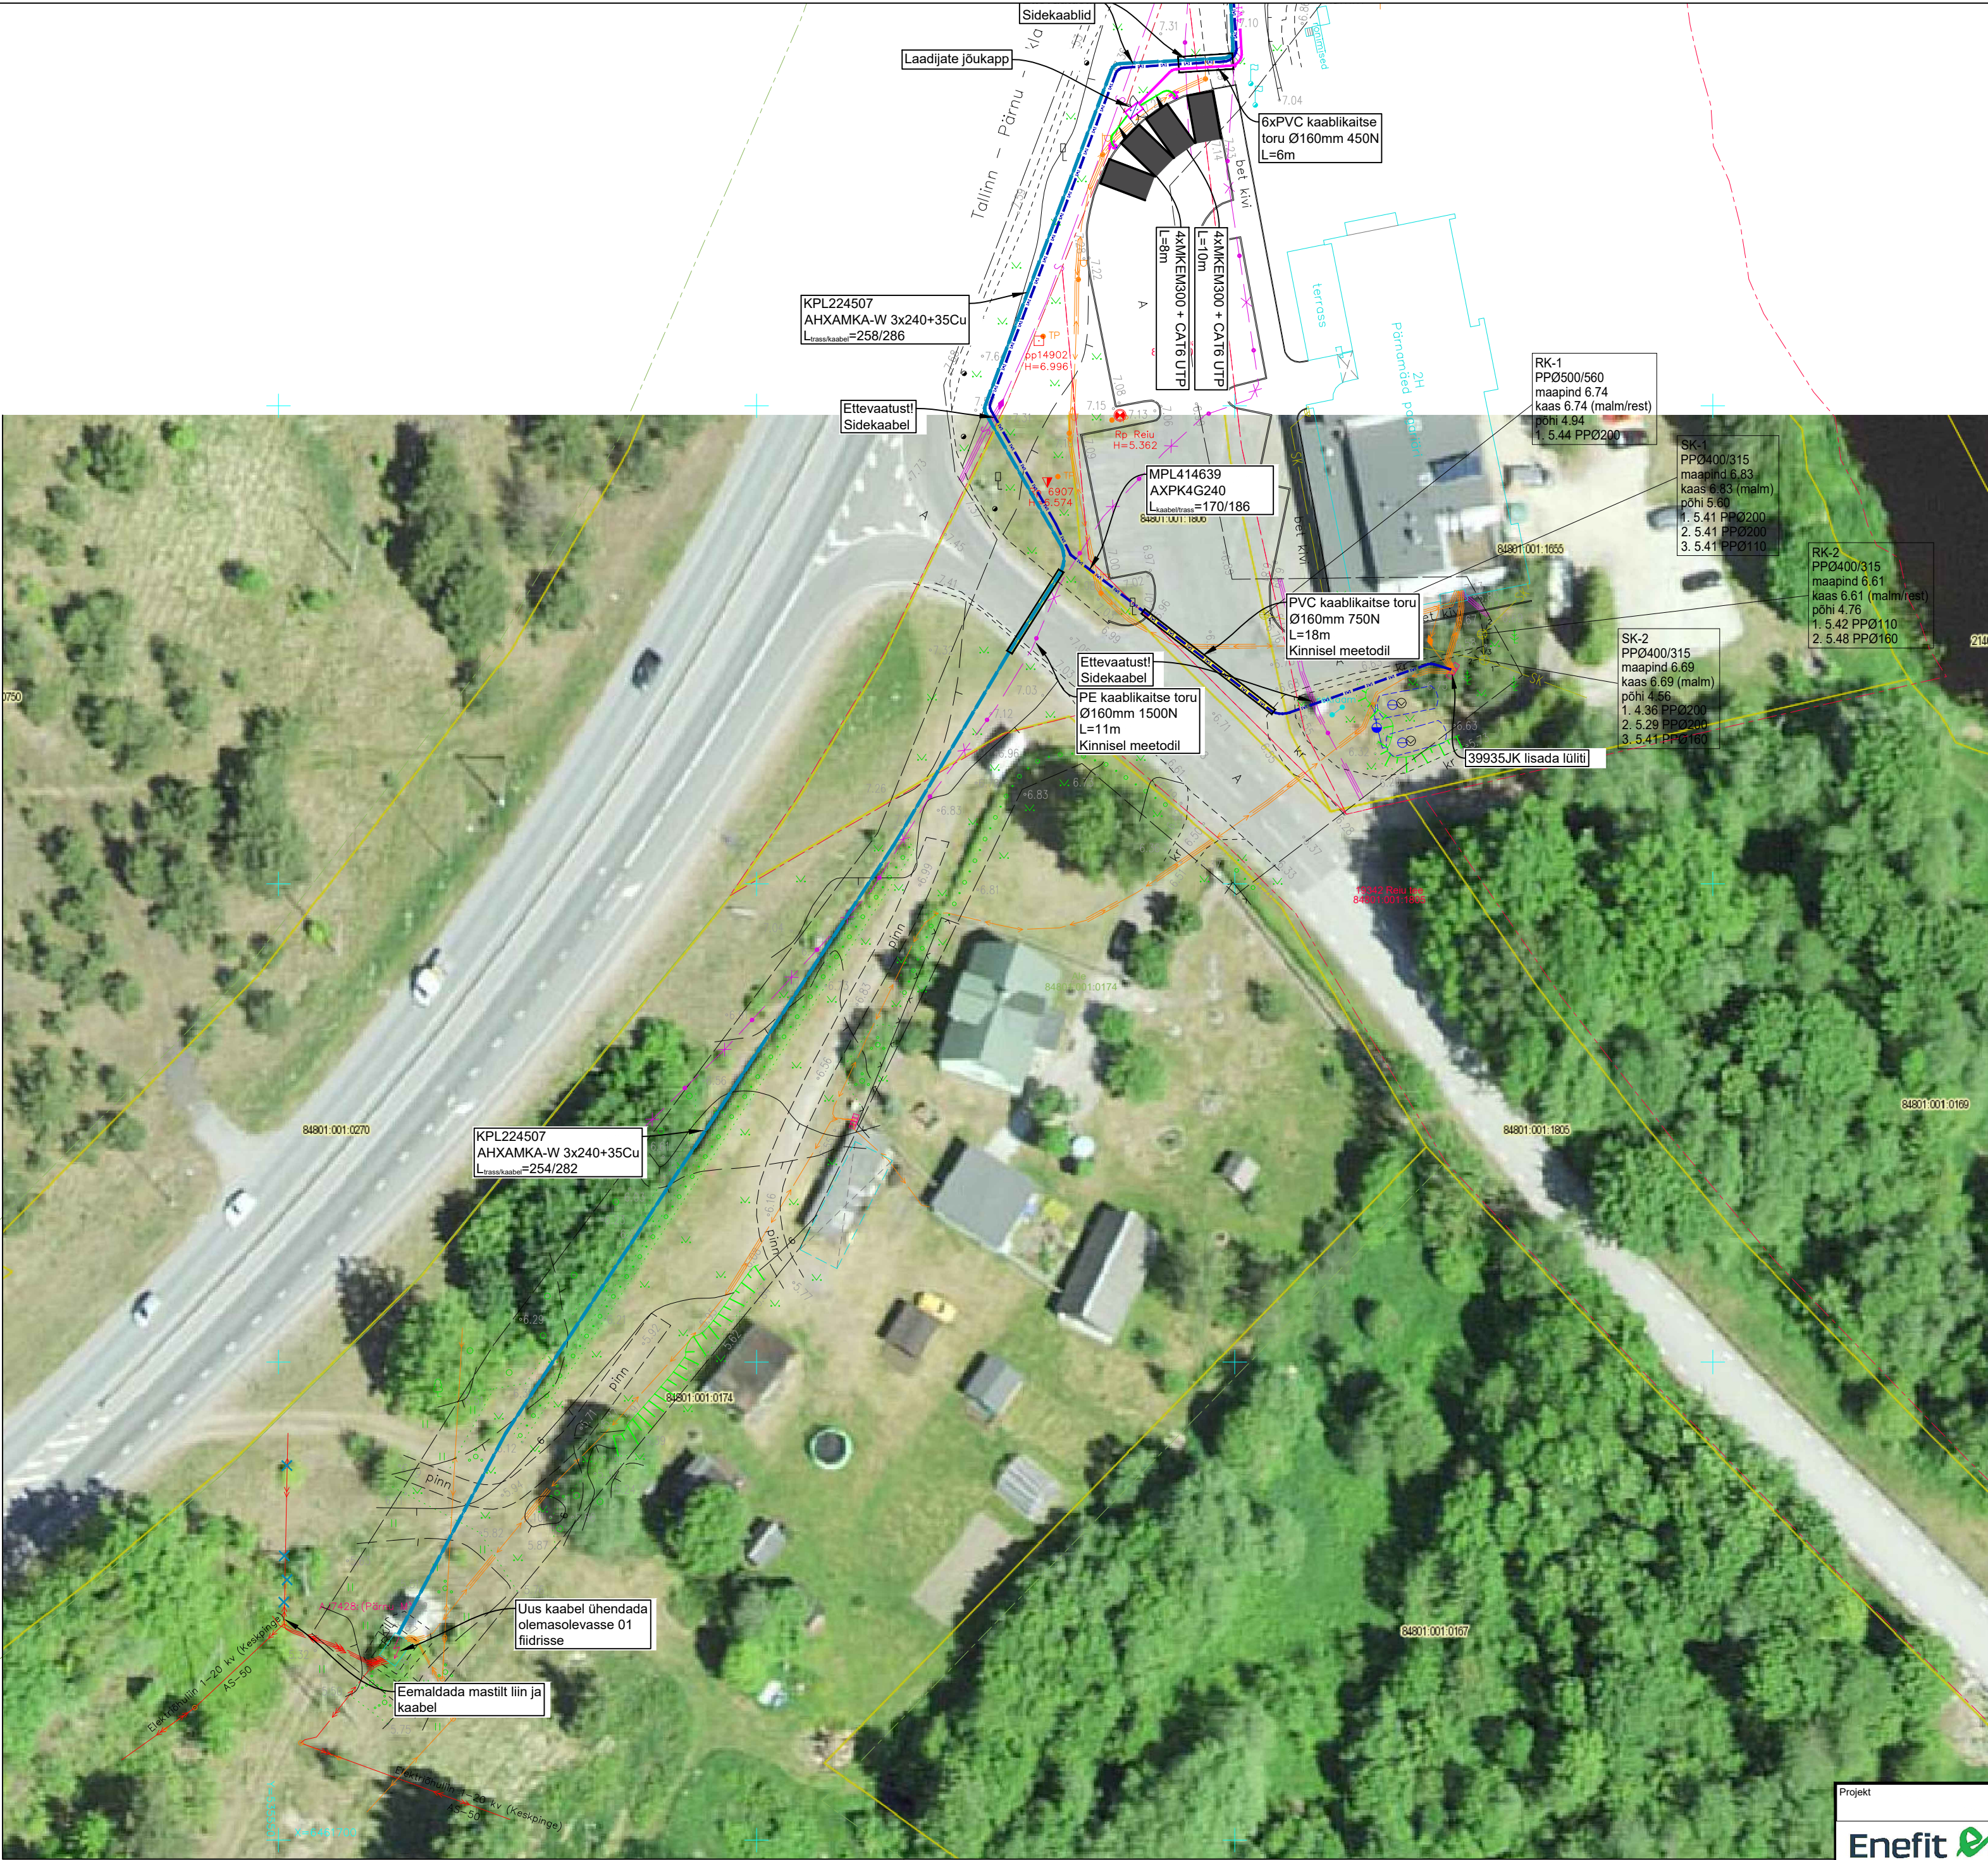

Projekt					OÜ Pärnamäe elektriauto laadimispunkt		Tellija	
Enefit					Enefit AS		Enefit AS	
Joonis					Asendiplaan		Projekti kood	
Projekteeris					L. Luige		CEP758	
Kontrollis					L. Luige		Moodikava	
Projekti juht					A. Reinsalu		M 1: 500	
Enefit AS 16130213					07.03.2025		51981212	
info@enefit.ee					07.03.2025		51981212	
Tel. +372 55522205					07.03.2025		5054127	
					Joonis		Leht	
					EL-02		2	
							Lehti	
							2	