



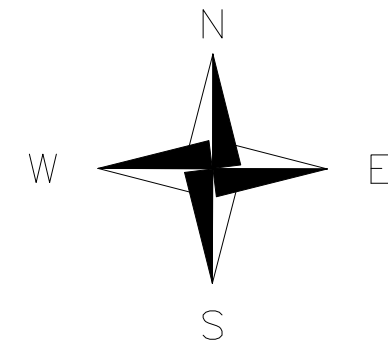


MÄRKUSED

- 1. Kaevise laius sõltub kaevamisviisist ja pinnasest.
- 2. Tagasilatimisel panna sügavemale peenem pinnas.
- 3. Täitmisel pinnas tihendada.
- 4. Lühitapeti on vajalik kaevise rajatase kruusasessse või kivisess pinnasess.
- 5. Toru otsad sulgeda ehitusvahuga.
- 6. Paigaldatava kaabli paigalduskõrgus ristumistil täpsustada ristuvate kommunikatsioonide eelneva lahitekaevamise abili.
- 7. Kaevamistöökod kommunikatsioonide kaitsesoonis (2m) teostada käsitli.
- 8. Sissekütetud montaažiks paigaldatud kaablitestude otsad sulgeda otsakorgiga.
- 9. Transpordimõõli teemal minn akaabkali paigldussügavus 1,2m haljasalal, tee all vastavati asendiplaani viidetele 1,5m, 2,2m ja 2,5m.

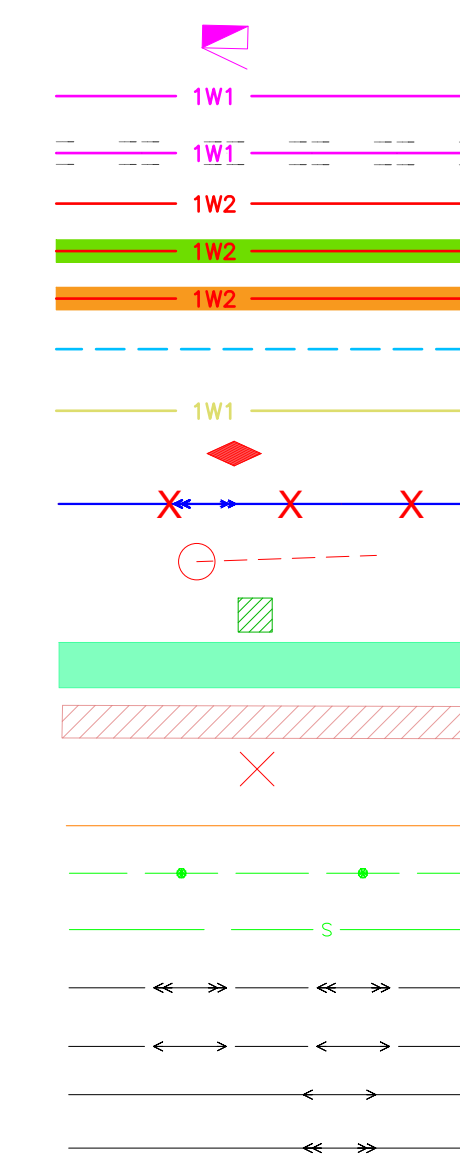

Projekteeritud liitumiskilp
Projekteeritud 0,4 kV maakaabel kaitsetorus 750N
Projekteeritud 0,4 kV maakaabel olemasolevas kaitsetorus
Projekteeritud 24 kV maakaabel kaitsetorus 750N
Projekteeritud 24 kV maakaabel kaitsetorus 1250N (lahtisel meetodil)
Projekteeritud 24 kV maakaabel kaitsetorus 1250N (kinnisel meetodil)
Projekteeritud kaeviku piirid
Projekteeritud tarbija kaabel
Projekteeritud jätkumuhv
Projekteeritud õhuliini demontaaž
Projekteeritud tugi
Projekteeritud puurimiskaevik
Projekteeritud haljastuse taastamine
Projekteeritud raadamine, ca 223 m²
Eemaldatav puu
Kinnistu piir
Olemasolev sidekaabel
Olemasolev ELASA multitoru
Olemasolev KP maakaabel
Olemasolev MP maakaabel
Olemasolev MP õhuliin
Olemasolev KP õhuliin

- Geaalusena kasutatud Reib OÜ tööd nr. TT-6896 2024.
- Teiste kommunikatsioonidega rööpkulgemisel ning ristumisel jälgida ettenähtud vahekauguseid
- maandusi vaadata jooniselt 002 "Elektriskeem"
- Pärast kaevetöid taastada pinnase endine olukord ning korrastada ehitusjäljed. Pinnase täitmisel arvestada hilisemat vajumist, tagasitäidetav pinnas tihendada.
- Projektila asub Transpordiameti teemaal. Projekteerimisel on arvestatud riigitee nr 4 teeprojektiga nr MA17446 "Riigitee nr 4 Tallinn-Pärnu-Ikla (E67) km 62,2-70,2 Päädeva-Haimre lõigu 2+2 sõidurajaga maantee ehitusprojekt".**

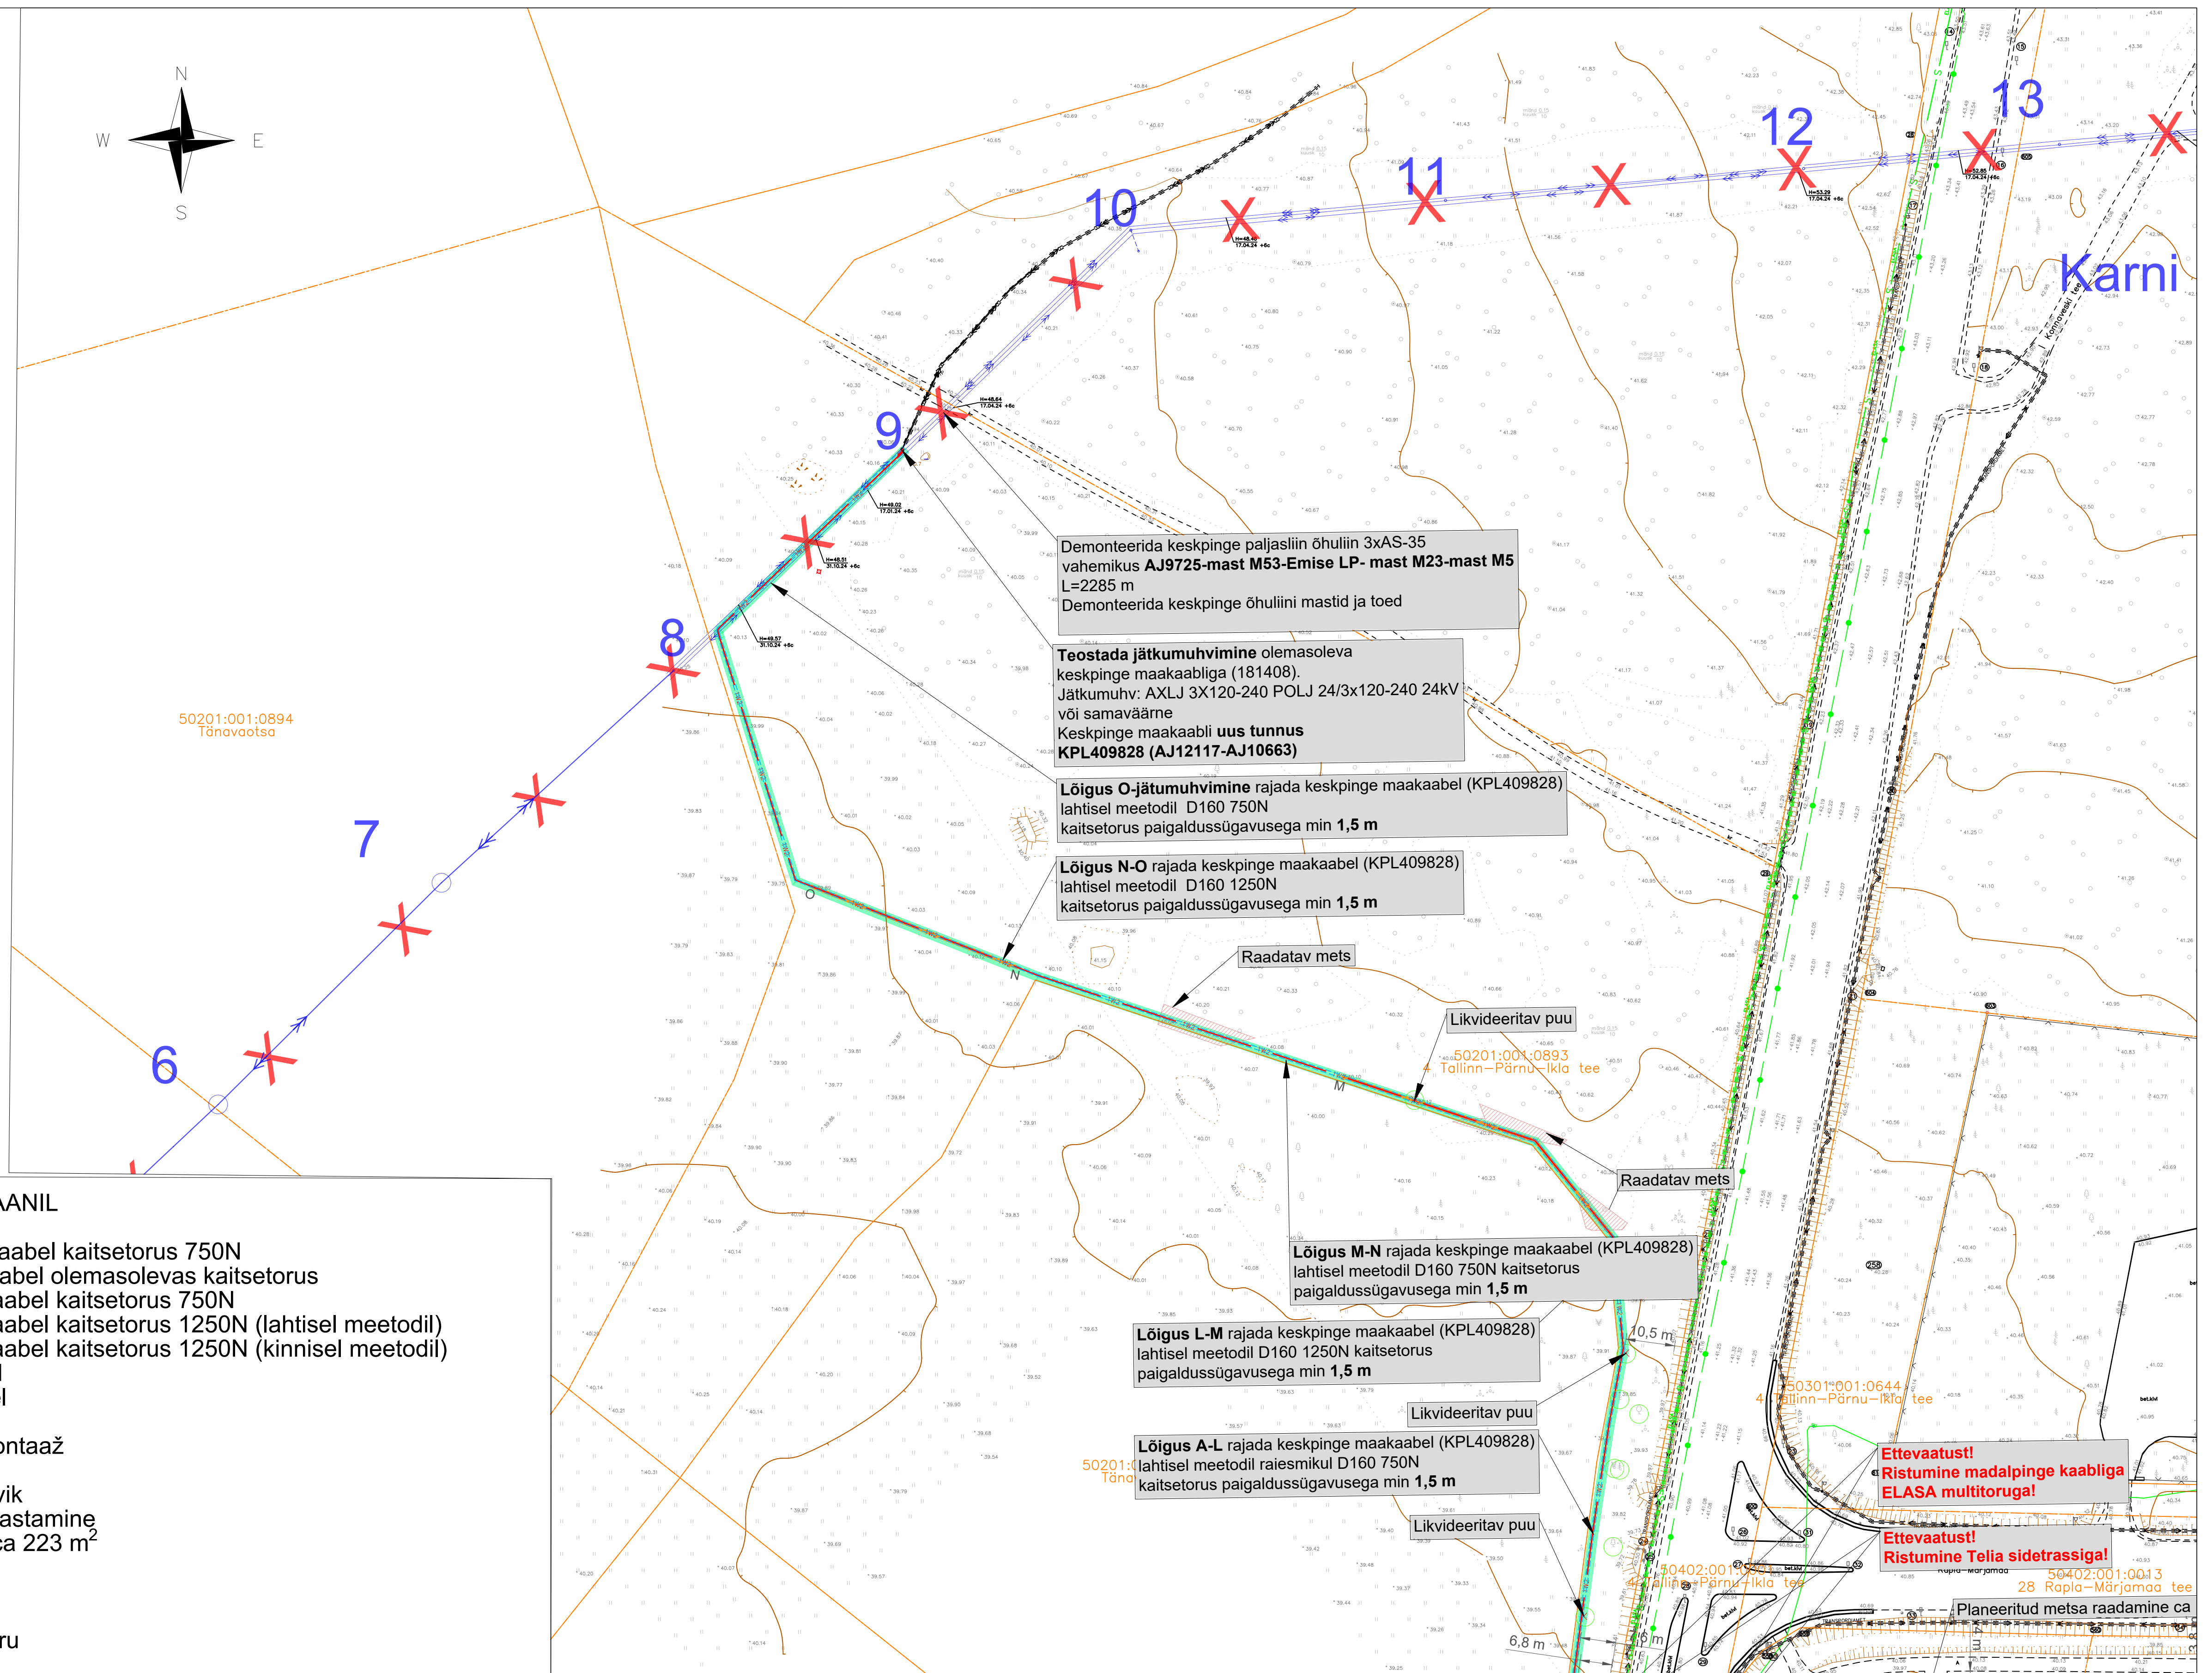

Tellija:  elektrilevi	Töövõtja: 	Address: Mõigu 3, Tallinn 10112	Kuupäev: 26.05.2025
		Reg. nr: 11445550	Töö nr: ENS-25-052
Töö nimetus: Märjamaa-Ringuta II etapp keskpinge võrgu parendamine, Märjamaa alevik, Märjamaa vald Rapla maakond IP7602		E-mail: egle.ninep@enersense.com Tel nr: +372 5597 1898	Joon nr: 001/4 Versioon: v01
Joonise nimetus: Asendiplaan		Projekteeris: Egle Ninep-Kaselt Kontrollis: Veiko Natus	Mõõtkava: 1:750