


Tartu maakond, Tartu linn, Kardla küla, 2 Tallinn–Tartu–Võru–Luhamaa tee
Katastritunnus: 79301:001:0824, registriosa nr.17217950

Riigitee 2 Tallinn–Tartu–Võru–Luhamaa tee,
kulgemine teemaal lõigul 165.687km – 168.079km





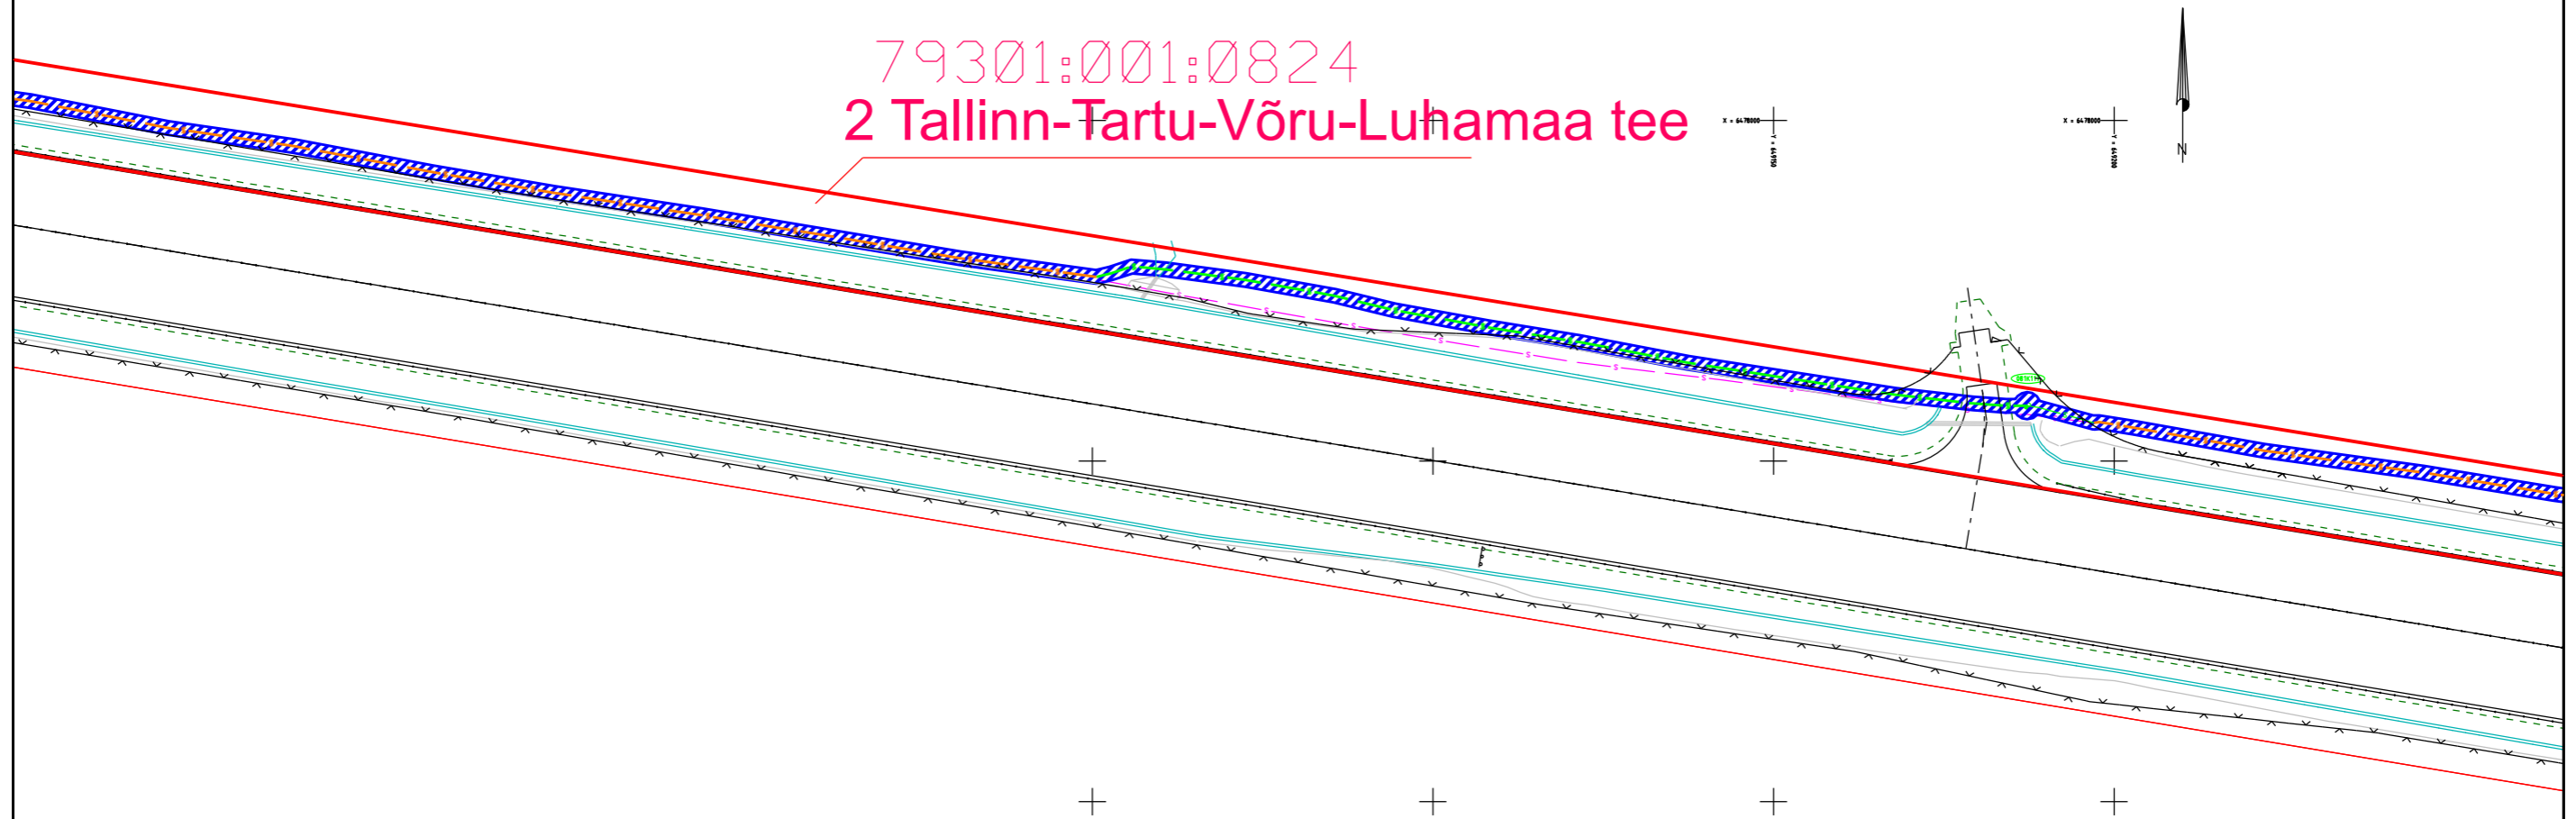

79301:001:0825
Laeva metskond 32

79301:001:0824
2 Tallinn-Tartu-Võru-Luhamaa tee



A3 M 1:1000

Teostusjoonis nr 60T/2015, OÜ Corle
"ELA081 Pajusi-Olustvere-Põltsamaa-Ilmatsalu
IV etapp, Jõgeva-Ilmatsalu lõik"
Teostusjoonis nr 6317T, Kirjanurk OÜ "Kärevere – Kardla ELASA
sidetrassi ELA081 ümbertõstmine"

-  Isikliku kasutusõiguse ala 4693m²
-  Lepingu objektiks oleva kinnistu piir
-  Kinnistupiirid
-  Ümbertõstetud sidetrass (sidemaakaabel, mikrotorustik)
-  Olemasolev sidekanal
-  Maha jäätud sidekanal