


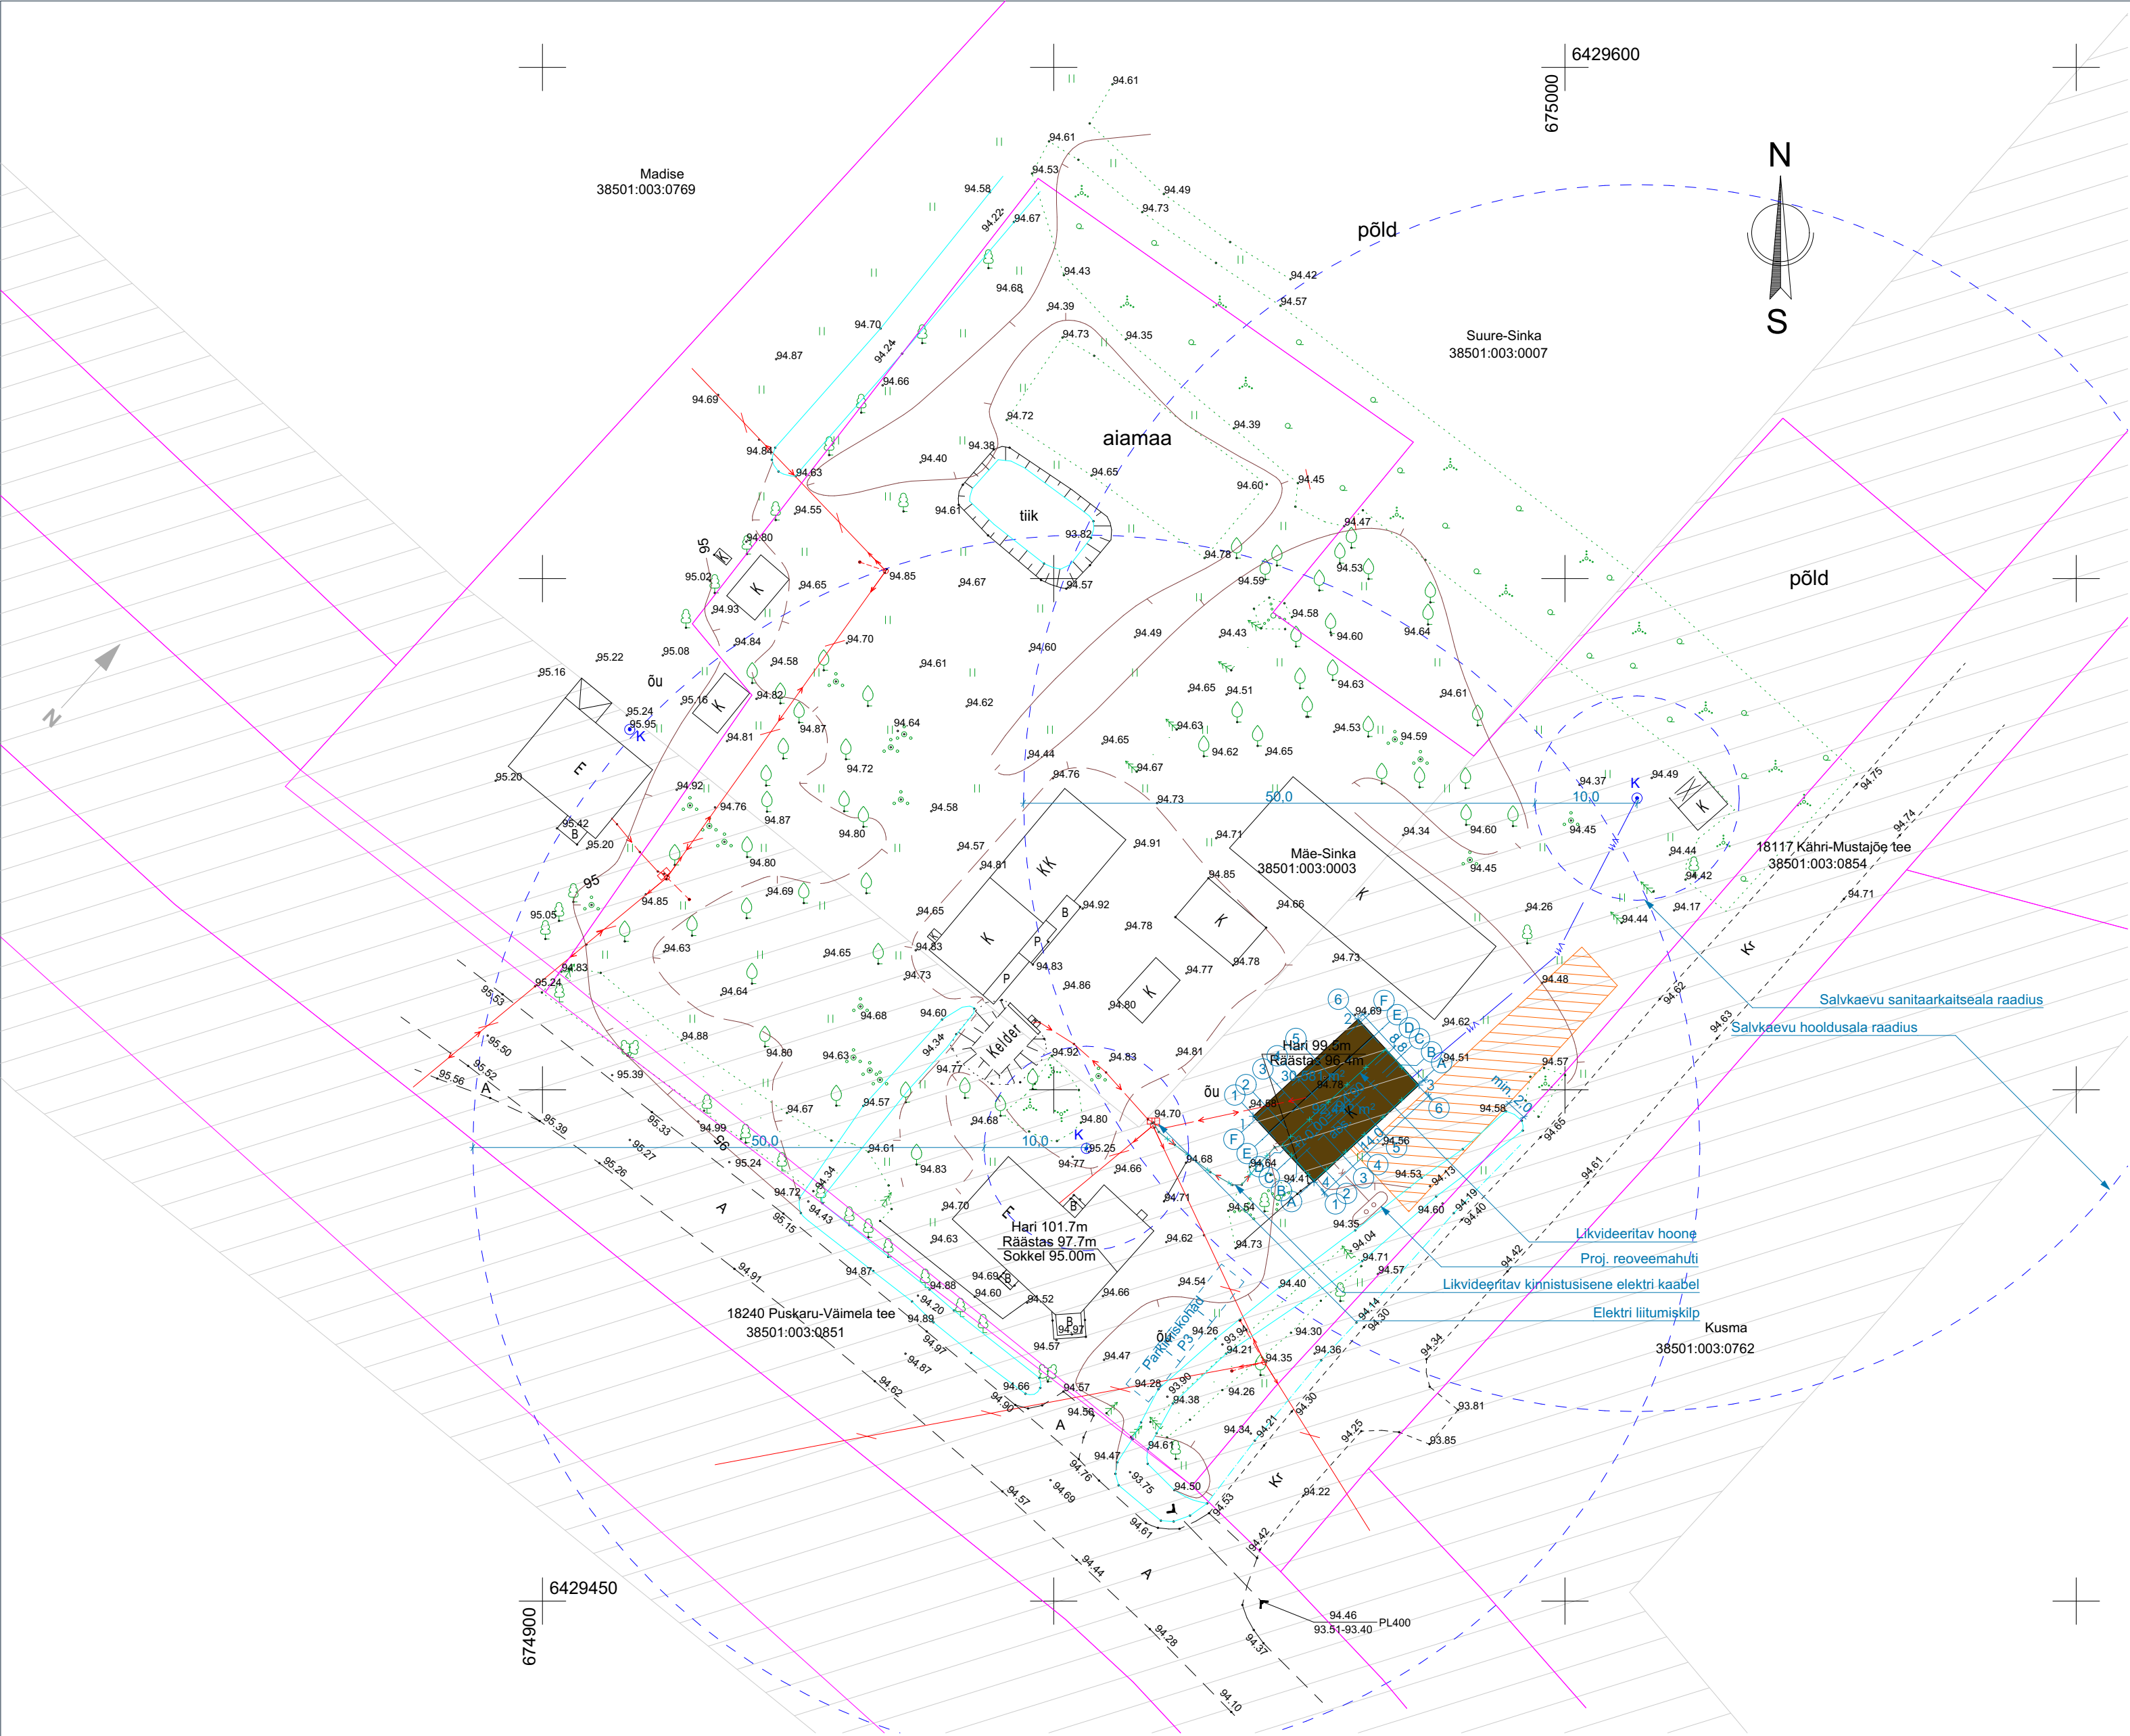

- TINGMÄGID**
- Kinnistu piir
 - Projekteeritav üksikelamu
 - Projekteeritav (seadustatav) salvkaev
 - Projekteeritav kinnistusisene veetrass
 - Projekteeritav kinnistusisene MP kaabel
 - Projekteeritav kinnistusisene kanalisatsioonitrass
 - Likvideeritav objekt
 - Olemasolev MP õhuliin
 - Olemasolev MP kaabel
 - Avalikult kasutatava tee kaitsevöönd
 - Projekteeritav maakütte kontuuri ala
 - Projekteeritav maakütte kontuuri trass

KOORDINAADID L-EST 97 SÜSTEEMIS KÕRGUSED EH2000 SÜSTEEMIS

1	3
Y = 674 969,49	Y = 674 985,73
X = 6 429 497,42	X = 6 429 500,47
2	4
Y = 674 979,77	Y = 674 975,45
X = 6 429 506,92	X = 6 429 490,97

- MEELESPEA**
- Käesolev joonis tühistab kõik sama joonise numbriga varasema kuupäevaga joonised.
 - Enne ehitamist tuleb veenduda konstruktsiooni (kihtide) õigsuses ja vastavuses heale ehitustavale, nõuetele ja normidele. Ebatäpsuste või küsimuste korral kontakteeruda projekteerijaga.
 - Tooteid käsitleda, kasutada ja paigaldada vastavalt tootjapoolsete nõuetele, soovitudele, heale ehitustavale ja ehitusnormidele.
 - Ehitajal on vajalik konsulteerida tootjaga ja arvestada deformatsioonivõrkudega ja lahendada need vastavalt nõuetele/soovitudele.
 - Kandvate seinte, vahelagede, katuste ja muude konstruktsioonide lahenduse kinnitab konstruktsiooni projekteerija vastavalt koostumisele ja nõuetele.
 - Hoone rajamisel tuleb arvestada EVS 840:2017 - "Juhised radoonikaitse meetmete kasutamiseks uutes ja olemasolevates hoonetes" ehitamise põhimõtteid.
 - Projekt on koostatud vastavalt projekteerimise lähteülesandele / tehnilisele kirjeldusele ning kehtivatele normidele ja nõuetele.
 - Kõikide materjalide ja ehitustööde kvaliteet peab vastama EV-s kehtivate seadusandlike aktide järgi kehtestatud nõuetele ja olema kooskõlas hea ehitustavaga.
 - Seletuskiri, joonised ja teised projekti osad moodustavad terviku ja neid tuleb käsitleda koos. Vasturääkivuste ilmnemisel teavitada projekteerijat.
 - Kõik mõõdud ja kõrgusmärgid peab üle kontrollima enne toote valmistamist.
 - Kõik mõõdud ja kõrgusmärgid kontrollida ja täpsustada kohapeal.
 - Tagada konstruktsioonide vee- ja niiskuskindlus.

Märkused: Plaan on orienteeritud L-EST 97 süsteemis, kõrgused EH2000 süsteemis. Mõõdistamiseks on kasutatud GNSS-seadet SPECTRA SP85 koos väliarvutiga Ranger Robot ja elektronitahhümeitrit FOCUS 30-3". Sidumiseks on kasutatud Trimble VRS Now GNSS püsijaamade võrku. Katastriüksuste piirid on plaanile kantud Maa-ameti geoportaali andmetel.

MUNA
ARHITEKTUUR

A&O MAAMõõDUBÜROO OÜ		Põlva Aasa tn 6 Tel. 5115882
Mustajõe külas Mäe-Sinka kinnistu geodeetiline alusplaan		Töö nr. 275/22 Leht 1 /Lehti 1 M 1:500
Objekti asukoht	Põlva vald Mustajõe küla Mäe-Sinka	
Tellijaja	Jaanika	
Töö tähta	R.Reimo	08.07.2022.a
Juhataja	A. Parts	27.07.2022.a

Tellijaja: Eraisik	Objekt: Üksikelamu ehitusprojekt	Töö nr: 26-01
Arhitektid: Karl-Johan Jakobson	Asukoht: Mäe-Sinka, Mustajõe küla, Põlva vald, Põlva mk	Kuupäev: 20/02/2026
Projekti osa: Arhitektuur	Joonis: Asendiplaan	Mõõtkava: 1:500 A2L
Tööetapp: Eelprojekt	Versioon: v01	Joonise nr: AS-4-02
MUNA Arhitektuur OÜ Reg. nr. 14775147	e-post: muna.arhitektuur@gmail.com	GSM: + 372 55 622 388