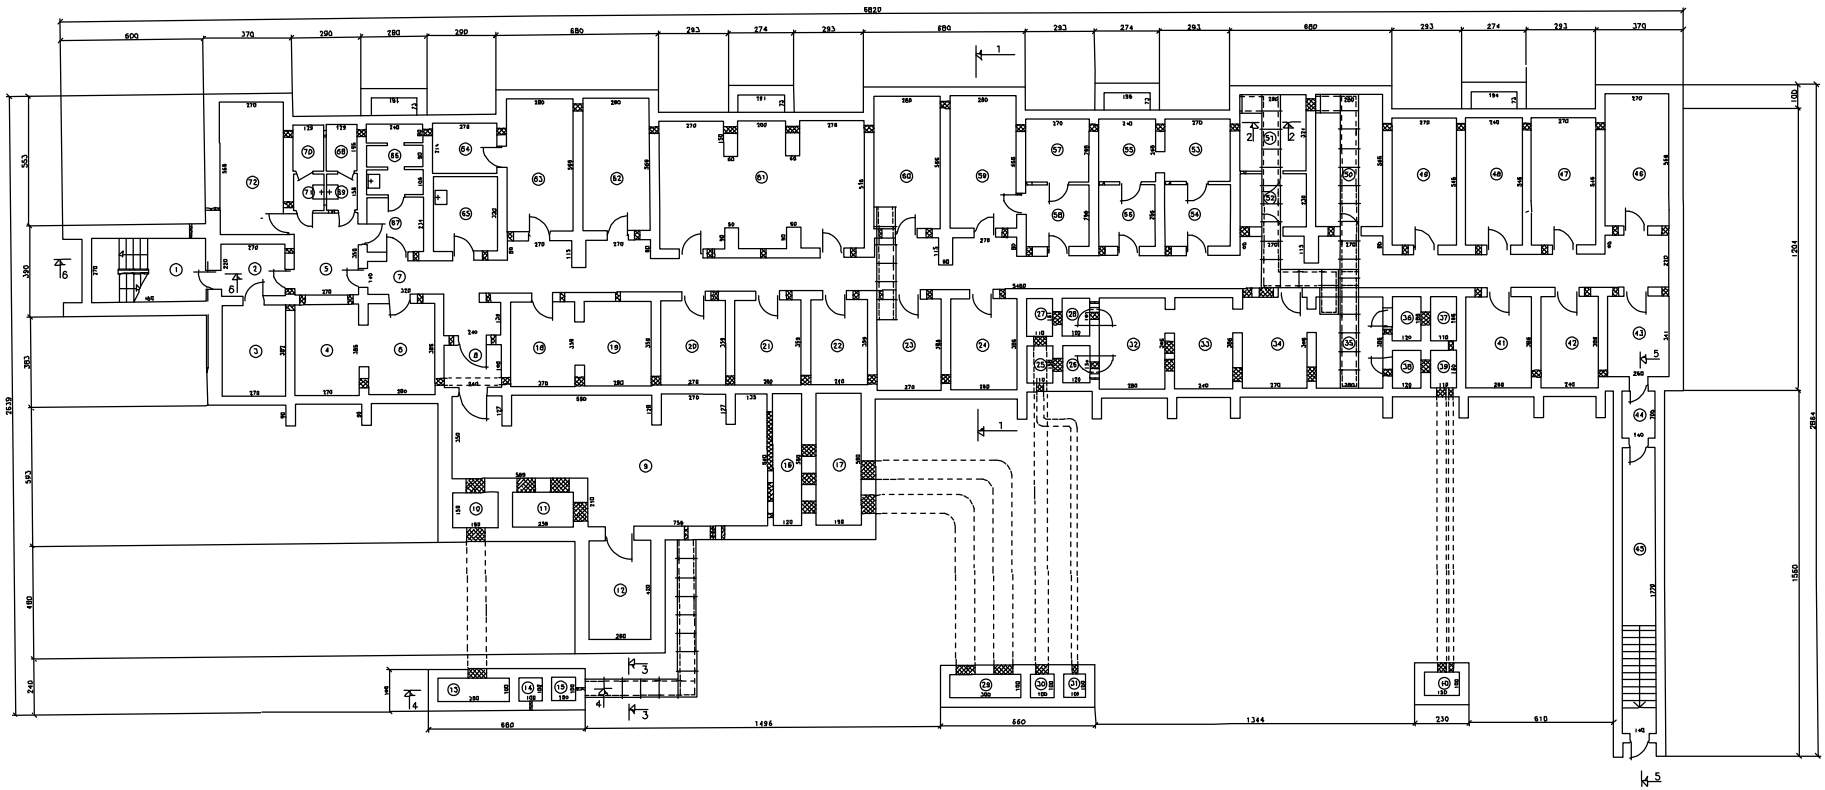

Töö nr.	Loksa Linnavalitsus
Objekt	Posti tn 44A
Joonis	KODANIKUKAITSE VARJEND
	põhiplaan (–6 000)
Omanik	Loksa L.V.linnapea A.Koskla-t
Projektijuht	arh L.Beglova
Ploonistamise kuupäev	28/04-2001 a

1:100