


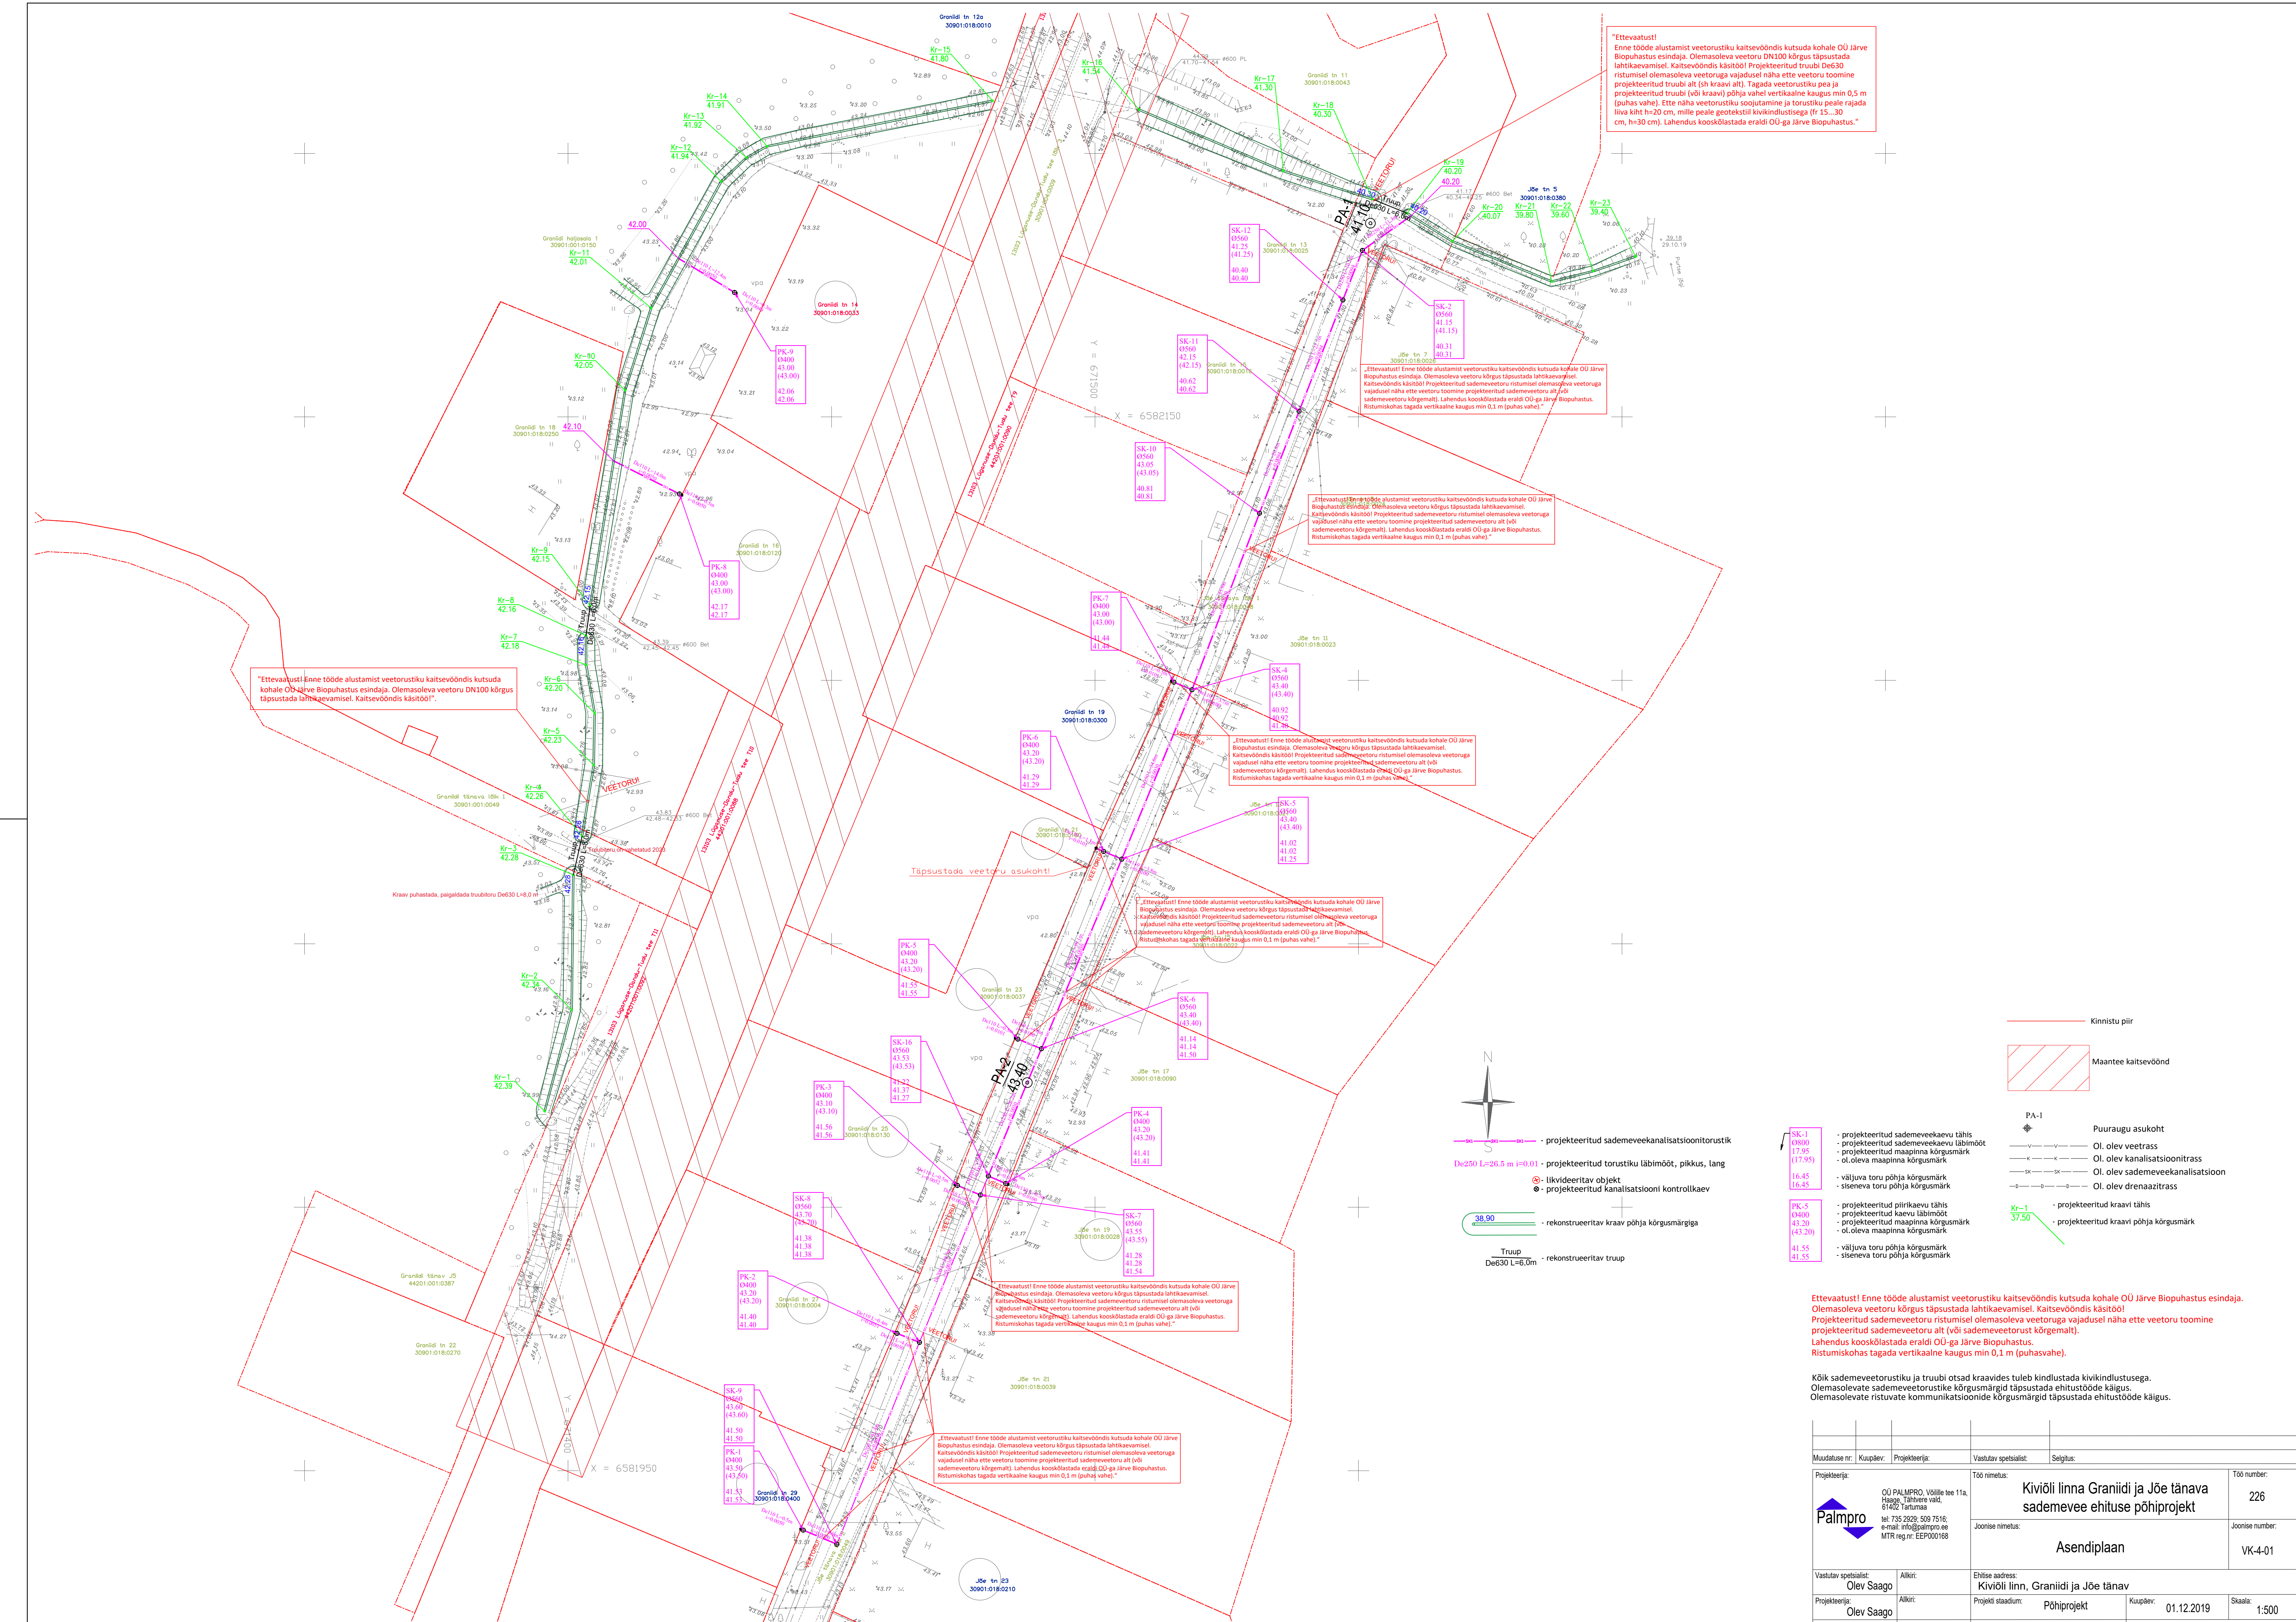

Ettevaatust!
Enne tööde alustamist veetorustiku kaitsevööndis kutsuda kohale OÜ Järve Biopuhastus esindaja. Olemasoleva veetoru DN100 kõrgus täpsustada lahtikaevamisel. Kaitsevööndis käsitöö! Projekteeritud truuvi De630 ristumisel olemasoleva veetoruga vajadusel näha ette veetoru toomine projekteeritud truuvi alt (sh kraavi alla). Tagada veetorustiku pesa ja projekteeritud truuvi (või kraavi) põhja vahel vertikaalne kaugus min 0,5 m (puhas vahe). Ette näha veetorustiku soojutamine ja torustiku peale rajada liiva kiht h=20 cm, mille peale geotekstiil kiivikindlustusega (fr 15...30 cm, h=30 cm). Lahendus kooskõlastada eraldi OÜ-ga Järve Biopuhastus."

Ettevaatust! Enne tööde alustamist veetorustiku kaitsevööndis kutsuda kohale OÜ Järve Biopuhastus esindaja. Olemasoleva veetoru DN100 kõrgus täpsustada lahtikaevamisel. Kaitsevööndis käsitöö! Projekteeritud sademeveetoru ristumisel olemasoleva veetoruga vajadusel näha ette veetoru toomine projekteeritud sademeveetoru alt (või sademeveetoru kõrgemalt). Lahendus kooskõlastada eraldi OÜ-ga Järve Biopuhastus. Ristumiskohas tagada vertikaalne kaugus min 0,1 m (puhas vahe)."


Ettevaatust! Enne tööde alustamist veetorustiku kaitsevööndis kutsuda kohale OÜ Järve Biopuhastus esindaja. Olemasoleva veetoru DN100 kõrgus täpsustada lahtikaevamisel. Kaitsevööndis käsitöö! Projekteeritud sademeveetoru ristumisel olemasoleva veetoruga vajadusel näha ette veetoru toomine projekteeritud sademeveetoru alt (või sademeveetoru kõrgemalt). Lahendus kooskõlastada eraldi OÜ-ga Järve Biopuhastus. Ristumiskohas tagada vertikaalne kaugus min 0,1 m (puhas vahe)."

Ettevaatust! Enne tööde alustamist veetorustiku kaitsevööndis kutsuda kohale OÜ Järve Biopuhastus esindaja. Olemasoleva veetoru DN100 kõrgus täpsustada lahtikaevamisel. Kaitsevööndis käsitöö! Projekteeritud sademeveetoru ristumisel olemasoleva veetoruga vajadusel näha ette veetoru toomine projekteeritud sademeveetoru alt (või sademeveetoru kõrgemalt). Lahendus kooskõlastada eraldi OÜ-ga Järve Biopuhastus. Ristumiskohas tagada vertikaalne kaugus min 0,1 m (puhas vahe)."

Ettevaatust! Enne tööde alustamist veetorustiku kaitsevööndis kutsuda kohale OÜ Järve Biopuhastus esindaja. Olemasoleva veetoru DN100 kõrgus täpsustada lahtikaevamisel. Kaitsevööndis käsitöö! Projekteeritud sademeveetoru ristumisel olemasoleva veetoruga vajadusel näha ette veetoru toomine projekteeritud sademeveetoru alt (või sademeveetoru kõrgemalt). Lahendus kooskõlastada eraldi OÜ-ga Järve Biopuhastus. Ristumiskohas tagada vertikaalne kaugus min 0,1 m (puhas vahe)."

Ettevaatust! Enne tööde alustamist veetorustiku kaitsevööndis kutsuda kohale OÜ Järve Biopuhastus esindaja. Olemasoleva veetoru DN100 kõrgus täpsustada lahtikaevamisel. Kaitsevööndis käsitöö! Projekteeritud sademeveetoru ristumisel olemasoleva veetoruga vajadusel näha ette veetoru toomine projekteeritud sademeveetoru alt (või sademeveetoru kõrgemalt). Lahendus kooskõlastada eraldi OÜ-ga Järve Biopuhastus. Ristumiskohas tagada vertikaalne kaugus min 0,1 m (puhas vahe)."

Ettevaatust! Enne tööde alustamist veetorustiku kaitsevööndis kutsuda kohale OÜ Järve Biopuhastus esindaja. Olemasoleva veetoru DN100 kõrgus täpsustada lahtikaevamisel. Kaitsevööndis käsitöö! Projekteeritud sademeveetoru ristumisel olemasoleva veetoruga vajadusel näha ette veetoru toomine projekteeritud sademeveetoru alt (või sademeveetoru kõrgemalt). Lahendus kooskõlastada eraldi OÜ-ga Järve Biopuhastus. Ristumiskohas tagada vertikaalne kaugus min 0,1 m (puhas vahe)."

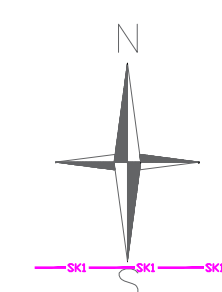

- projekteeritud sademeveekanalisatsioonitorustik
- projekteeritud torustiku läbimõõt, pikkus, lang
- liikvideeritav objekt
- projekteeritud kanalisatsiooni kontrollkaev
- rekonstrueeritav kraav põhja kõrgusmärgiga
- rekonstrueeritav truu

- Kinnistu piir
- Maantee kaitsevöönd
- PA-1
- Puurraugu asukoht
- Ol. olev veetrass
- Ol. olev kanalisatsioonitrass
- Ol. olev sademeveekanalisatsioon
- Ol. olev drenaazitrass
- projekteeritud sademeveekaevu tähis
- projekteeritud sademeveekaevu läbimõõt
- projekteeritud maapinna kõrgusmärk
- ol.oleva maapinna kõrgusmärk
- väljuva toru põhja kõrgusmärk
- siseneva toru põhja kõrgusmärk
- projekteeritud piirikaevu tähis
- projekteeritud kaevu läbimõõt
- projekteeritud maapinna kõrgusmärk
- ol.oleva maapinna kõrgusmärk
- väljuva toru põhja kõrgusmärk
- siseneva toru põhja kõrgusmärk

Ettevaatust! Enne tööde alustamist veetorustiku kaitsevööndis kutsuda kohale OÜ Järve Biopuhastus esindaja. Olemasoleva veetoru DN100 kõrgus täpsustada lahtikaevamisel. Kaitsevööndis käsitöö! Projekteeritud sademeveetoru ristumisel olemasoleva veetoruga vajadusel näha ette veetoru toomine projekteeritud sademeveetoru alt (või sademeveetorust kõrgemalt). Lahendus kooskõlastada eraldi OÜ-ga Järve Biopuhastus. Ristumiskohas tagada vertikaalne kaugus min 0,1 m (puhas vahe).

Kõik sademeveetorustiku ja truuvi otsad kraavides tuleb kindlustada kivikindlustusega. Olemasolevate sademeveetorustike kõrgusmärgid täpsustada ehitustööde käigus. Olemasolevate ristuvate kommunikatsioonide kõrgusmärgid täpsustada ehitustööde käigus.

Muudatuse nr:	Kuupäev:	Projekteerija:	Vastutav spetsialist:
			Sealgitus:
Projekteerija:	OÜ PALMPRO, Voilite tee 11a, Haage, Tähtvere vald, 61402 Tartumaa tel: 735 2929; 509 7516; e-mail: info@palmpro.ee MTR reg nr: EEP000198	Töö nimetus:	Kiviõli linna Granidi ja Jõe tänava sademevee ehituse põhiprojekt
		Joonise nimetus:	Asendiplaan
Vastutav spetsialist:	Olev Saago	Alkiri:	Ehituse aadress: Kiviõli linn, Granidi ja Jõe tänav
Projekteerija:	Olev Saago	Alkiri:	Projekti staadium: Põhiprojekt
Töö väljandmise aeg:		Kuupäev:	01.12.2019
		Skala:	1:500
		Jrk. nr. 1	