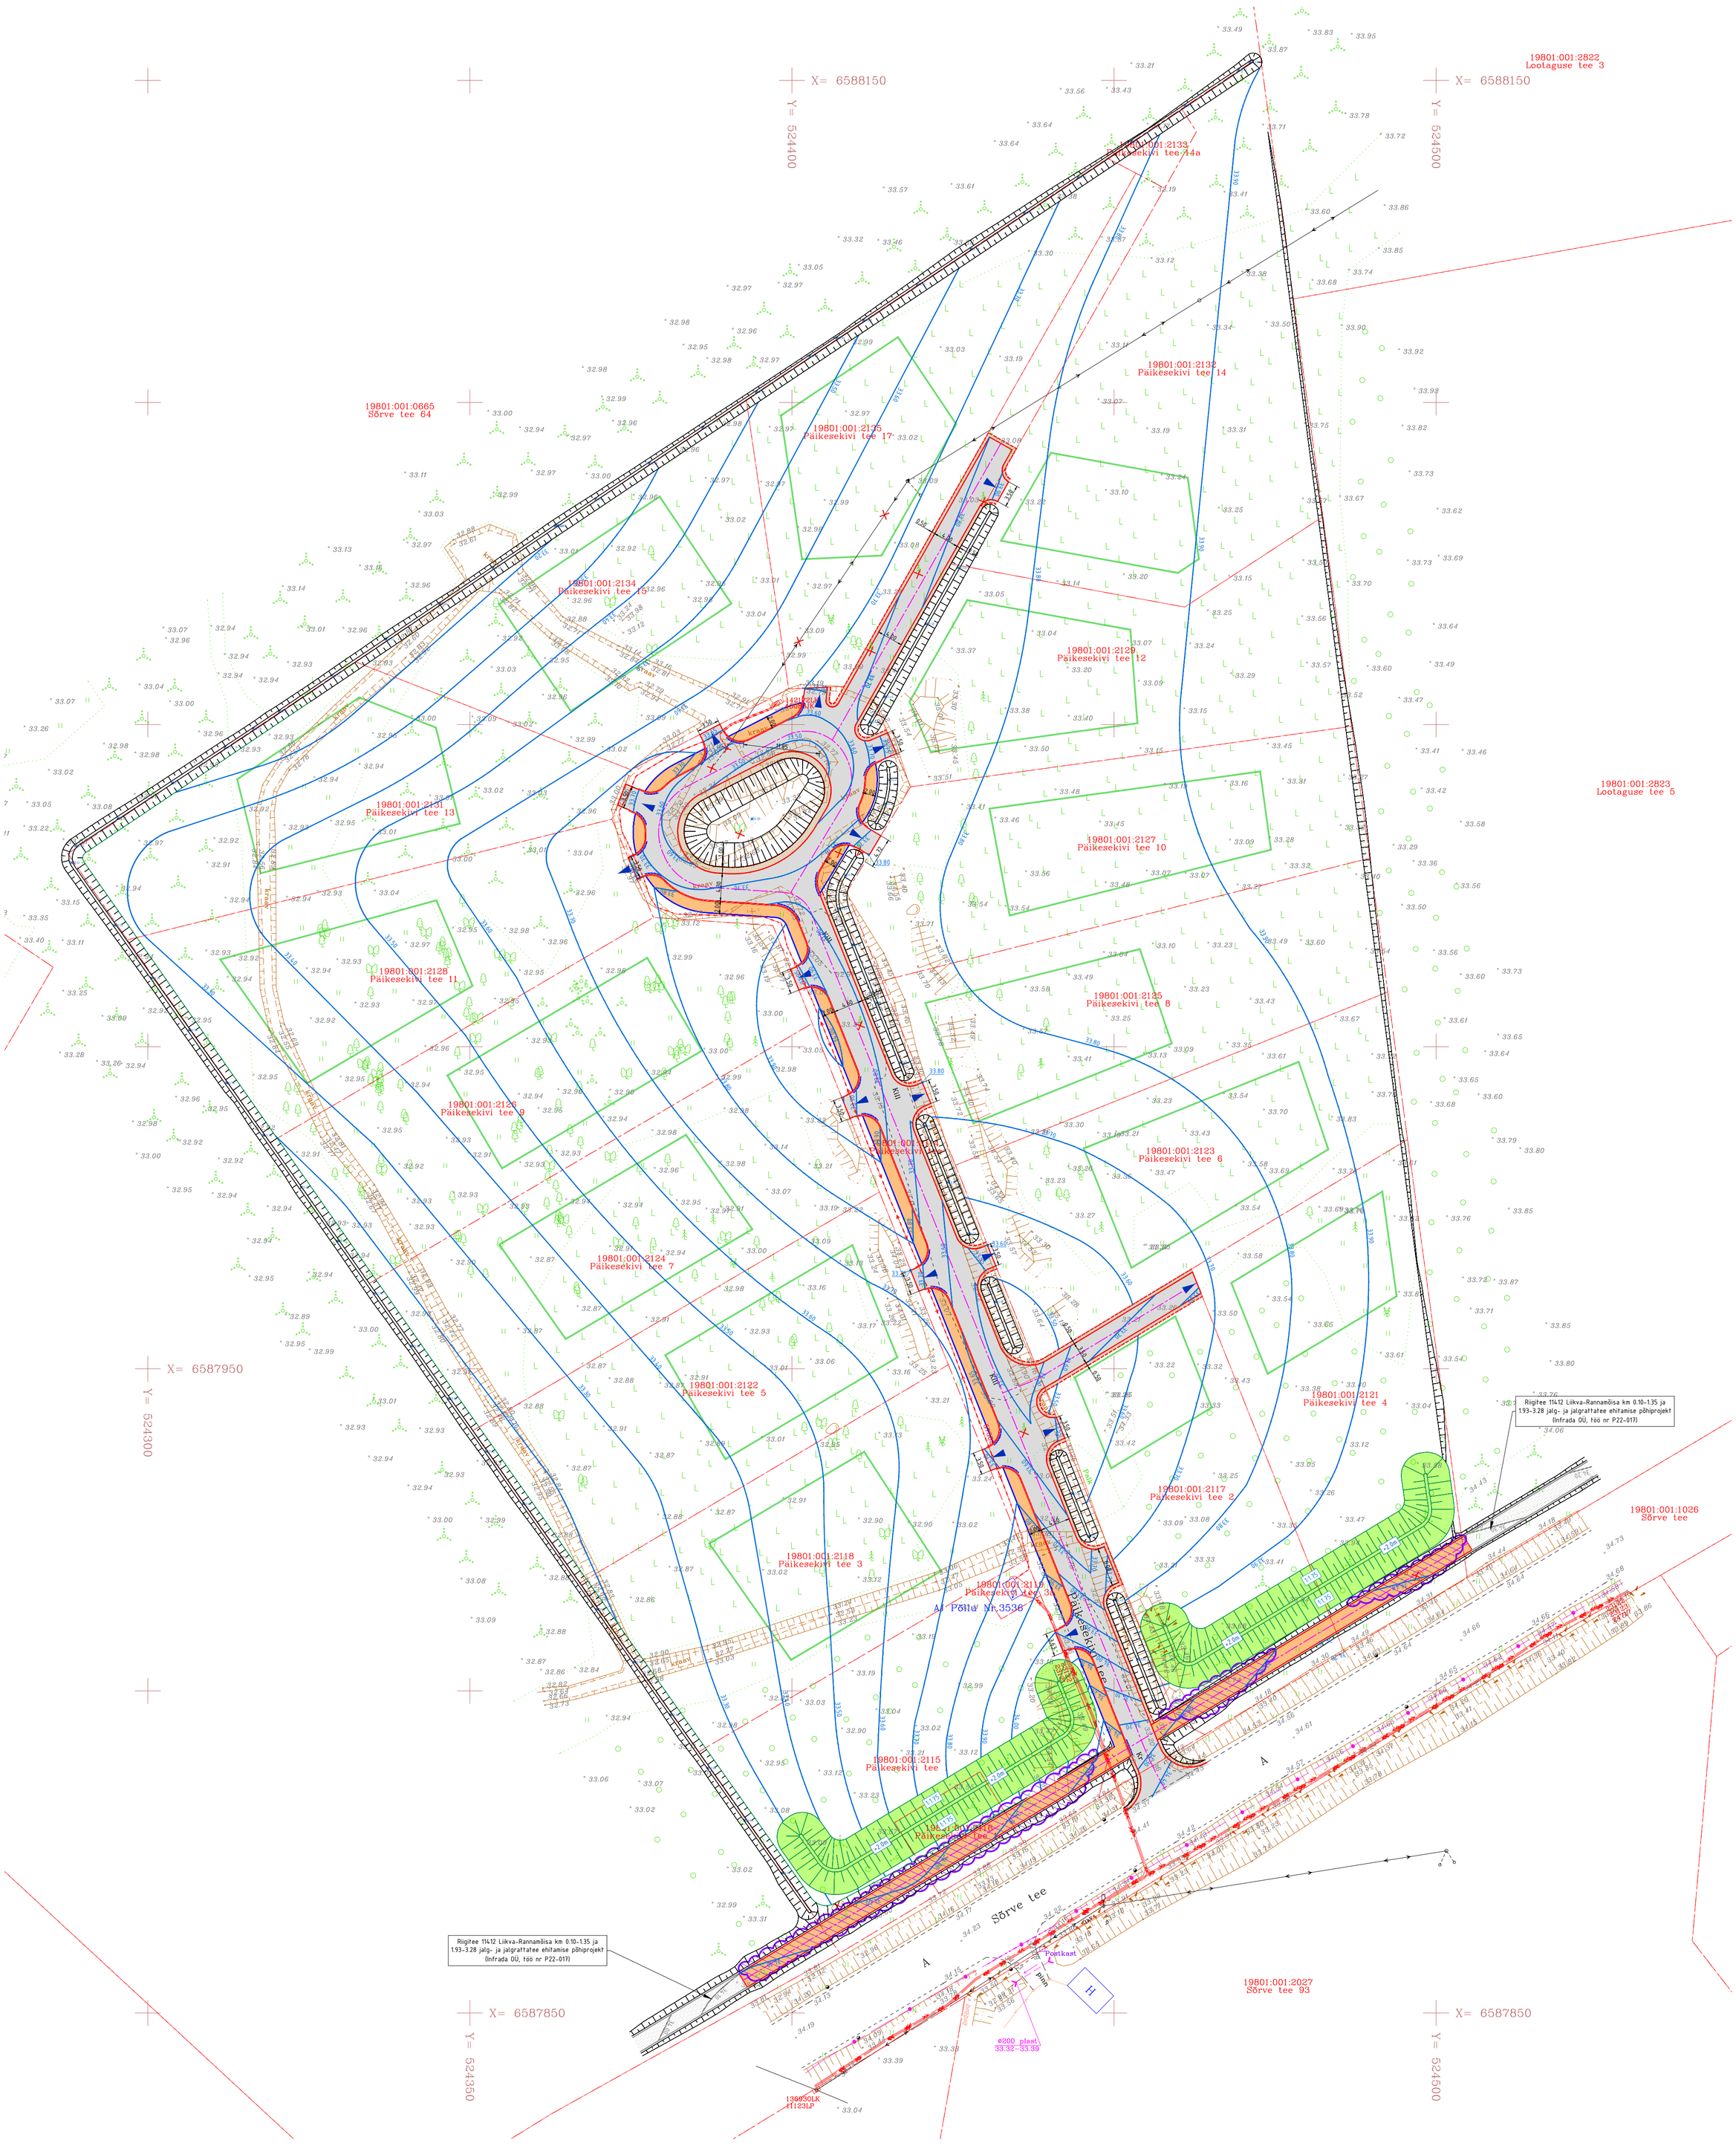

TINGMÄRGID

- OLEMASOLEV KINNISTU PIIR
- PROJ. SÕIDUTEE ASFALTBETOONKATE (TÜÜP 1)
- PROJ. KÕNNITEE ASFALTBETOONKATE (TÜÜP 2)
- PROJ. KATTE SERV
- PROJ. SÕIDUTEE BETOONÄÄREKIVI (15x30, h=10)
- PROJ. MADALDATUD BETOONÄÄREKIVI (15x30, h=2)
- PROJ. KÕNNITEE BETOONÄÄREKIVI (8x20, h=0)
- PROJ. SÕIDUTEE TUGIPEENAR
- PROJ. SÕIDUTEE JA JALGRATTA- JA JALGTEE TELG
- 33.50 / 33.40 PROJ. HORISONTAAL KÕRGUSARVUGA
- PROJ. KRAAV
- PROJ. PUUDE JA VÕSA RAIE
- 0.2 m PROJ. PINNASEVALL

Geoaluse koostaja: Geodeesia24 OÜ	Määdistus: September 2024	Töö nr: 9661-24	Töö nimetus: Päikesekivi tee maa-ala plaan tehnovõrkudega			Kõrgused: EH-2000 Koordinaadid: L-EST 97
Infrada OÜ J. Sõñiste tee 5-57 13419, Tallinn, Eesti tel +372 55530349 www.infrada.ee info@infrada.ee			Töö nimetus: Päikesekivi tee ehitamise põhiprojekt			
Tellija: Hektacon OÜ			Asukoht: Harju maakond, Harku vald, Liikva küla			
Projekteeris	Pavel Karev		Joonise nimetus: Asendiplaan vertikaalplaneeringuga			Mõõtkava: 1:500
Kinnitas	Pavel Karev					
			Töö nr: 24014	Staadium: EP	Kõide/eriosa: TL	Joonise nr: TL-4-01
Koostamise kuupäev: 23.02.2025		Paber: A1				