


Trükkis: KPR-HENDRIK  
Faili: C:\Users\hendrik.kont\K-PROJEKT AS\KP - 23043 Kallaste mahasõit ja sidekanalisatsioon\Projektiotsad\23043\_PP\_TL-4.dwg Trükitud: 24.10.2023

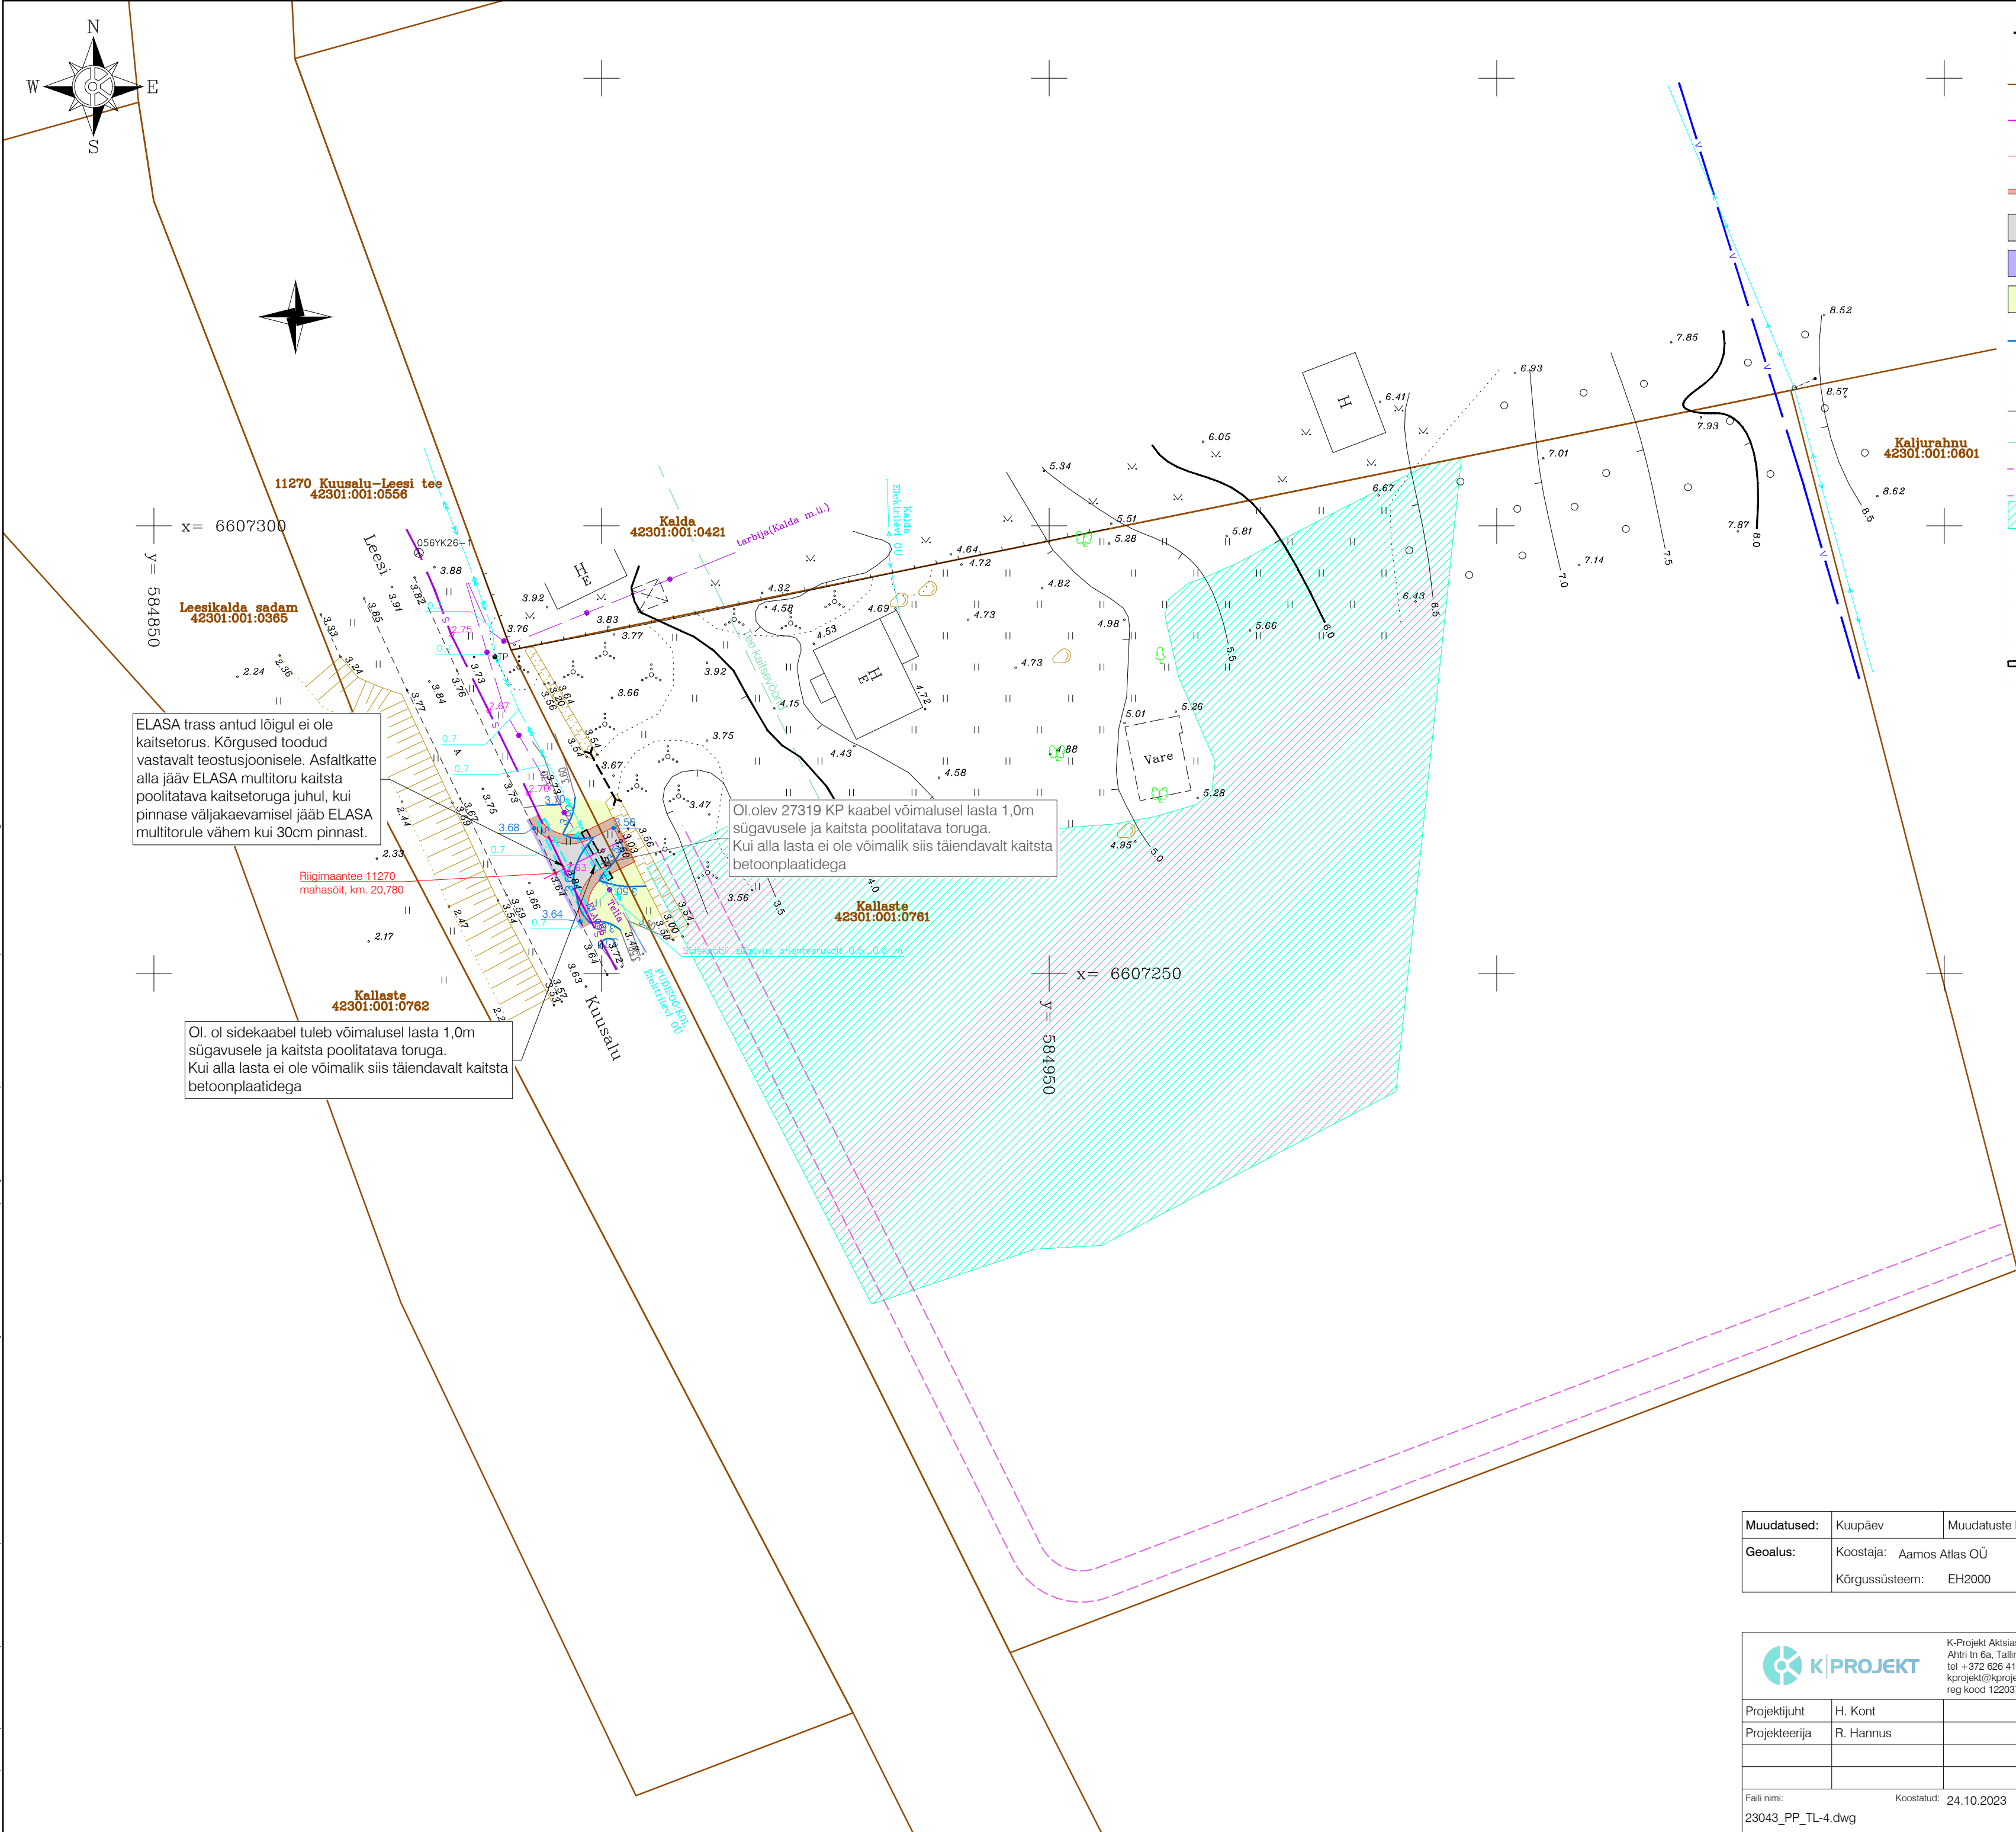

## TINGMÄRGID

|  |                                                                           |
|--|---------------------------------------------------------------------------|
|  | Kinnistu piir                                                             |
|  | Projekteeritud tee telgjoon                                               |
|  | Projekteeritud tee servajooned                                            |
|  | Projekteeritud tugipeenar                                                 |
|  | Projekteeritud sõidutee ab-katend                                         |
|  | Projekteeritud sõidutee ab-ülekate                                        |
|  | Projekteeritud haljasalade murukate                                       |
|  | Projekteeritud horisontaal                                                |
|  | Projekteeritud kõrgusarv                                                  |
|  | Olemasolev horisontaal                                                    |
|  | Teekaitsevöönd                                                            |
|  | Perspektiivne tee                                                         |
|  | Looduskaitseall olev niiduala                                             |
|  | Elektrikaabli sügavus vastavalt teostusjoonisele                          |
|  | ELASA sidekaabli kõrgusarv vastavalt teostusjoonisele                     |
|  | Projekteeritud betoonkaitseplaat olemasoleva sidekanalisatsiooni kaitseks |
|  | Projekteeritud lahtikäiv kaablikaitsetoru                                 |

ELASA trass antud lõigul ei ole kaitsetorus. Kõrgused toodud vastavalt teostusjoonisele. Asfaltkatte alla jääv ELASA multitoru kaitsta poolitatava kaitsetoruga juhul, kui pinnase väljakaevamisel jääb ELASA multitorule vähem kui 30cm pinnast.

Riigimaantee 11270 mahasõit, km. 20,780

Kallaste 42301:001:0762

Ol. ol sidekaabel tuleb võimalusel lasta 1,0m sügavusele ja kaitsta poolitatava toruga. Kui alla lasta ei ole võimalik siis täiendavalt kaitsta betoonplaatidega

Ol. olev 27319 KP kaabel võimalusel lasta 1,0m sügavusele ja kaitsta poolitatava toruga. Kui alla lasta ei ole võimalik siis täiendavalt kaitsta betoonplaatidega

Kallaste 42301:001:0761

Sisepiiride sügavus orientatsioonalt d.s., d.s. m.

|             |                          |                                       |
|-------------|--------------------------|---------------------------------------|
| Muudatused: | Kuupäev                  | Muudatuste kirjeldus                  |
| Geoalus:    | Koostaja: Aamos Atlas OÜ | Töö nr: 278-G-22 Mõõdistatud: 11.2022 |
|             | Kõrgussüsteem: EH2000    | Koordinaatsüsteem: L-EST 97           |

|                                  |           |   |  |                                                                  |                                                     |
|----------------------------------|-----------|---|--|------------------------------------------------------------------|-----------------------------------------------------|
|                                  |           | K-Projekt Aktsiaselts<br>Ahtri tn 6a, Tallinn, Eesti<br>tel +372 626 4100<br>kprojekt@kprojekt.ee<br>reg kood 12203754 |  | Projekti nimi:<br><b>Kallaste mahasõit ja sidekanalisatsioon</b> |                                                     |
| Projekti juht                    | H. Kont   |   |  | Objekti asukoht:                                                 | <b>Kallaste, Leesi küla, Kuusalu vald, Harjumaa</b> |
| Projekteerija                    | R. Hannus |   |  | Joonise nimi:                                                    | <b>Vertikaalplaneering</b>                          |
| Faili nimi:<br>23043_PP_TL-4.dwg |           | Koostatud: 24.10.2023                                                                                                  |  | Töö nr:<br><b>23043</b>                                          | Stadium:<br><b>Põhiprojekt</b>                      |
|                                  |           |   |  | Dokumendi tähtis:<br><b>TL-4-03</b>                              | Mõõtkava:<br><b>1:500</b>                           |