


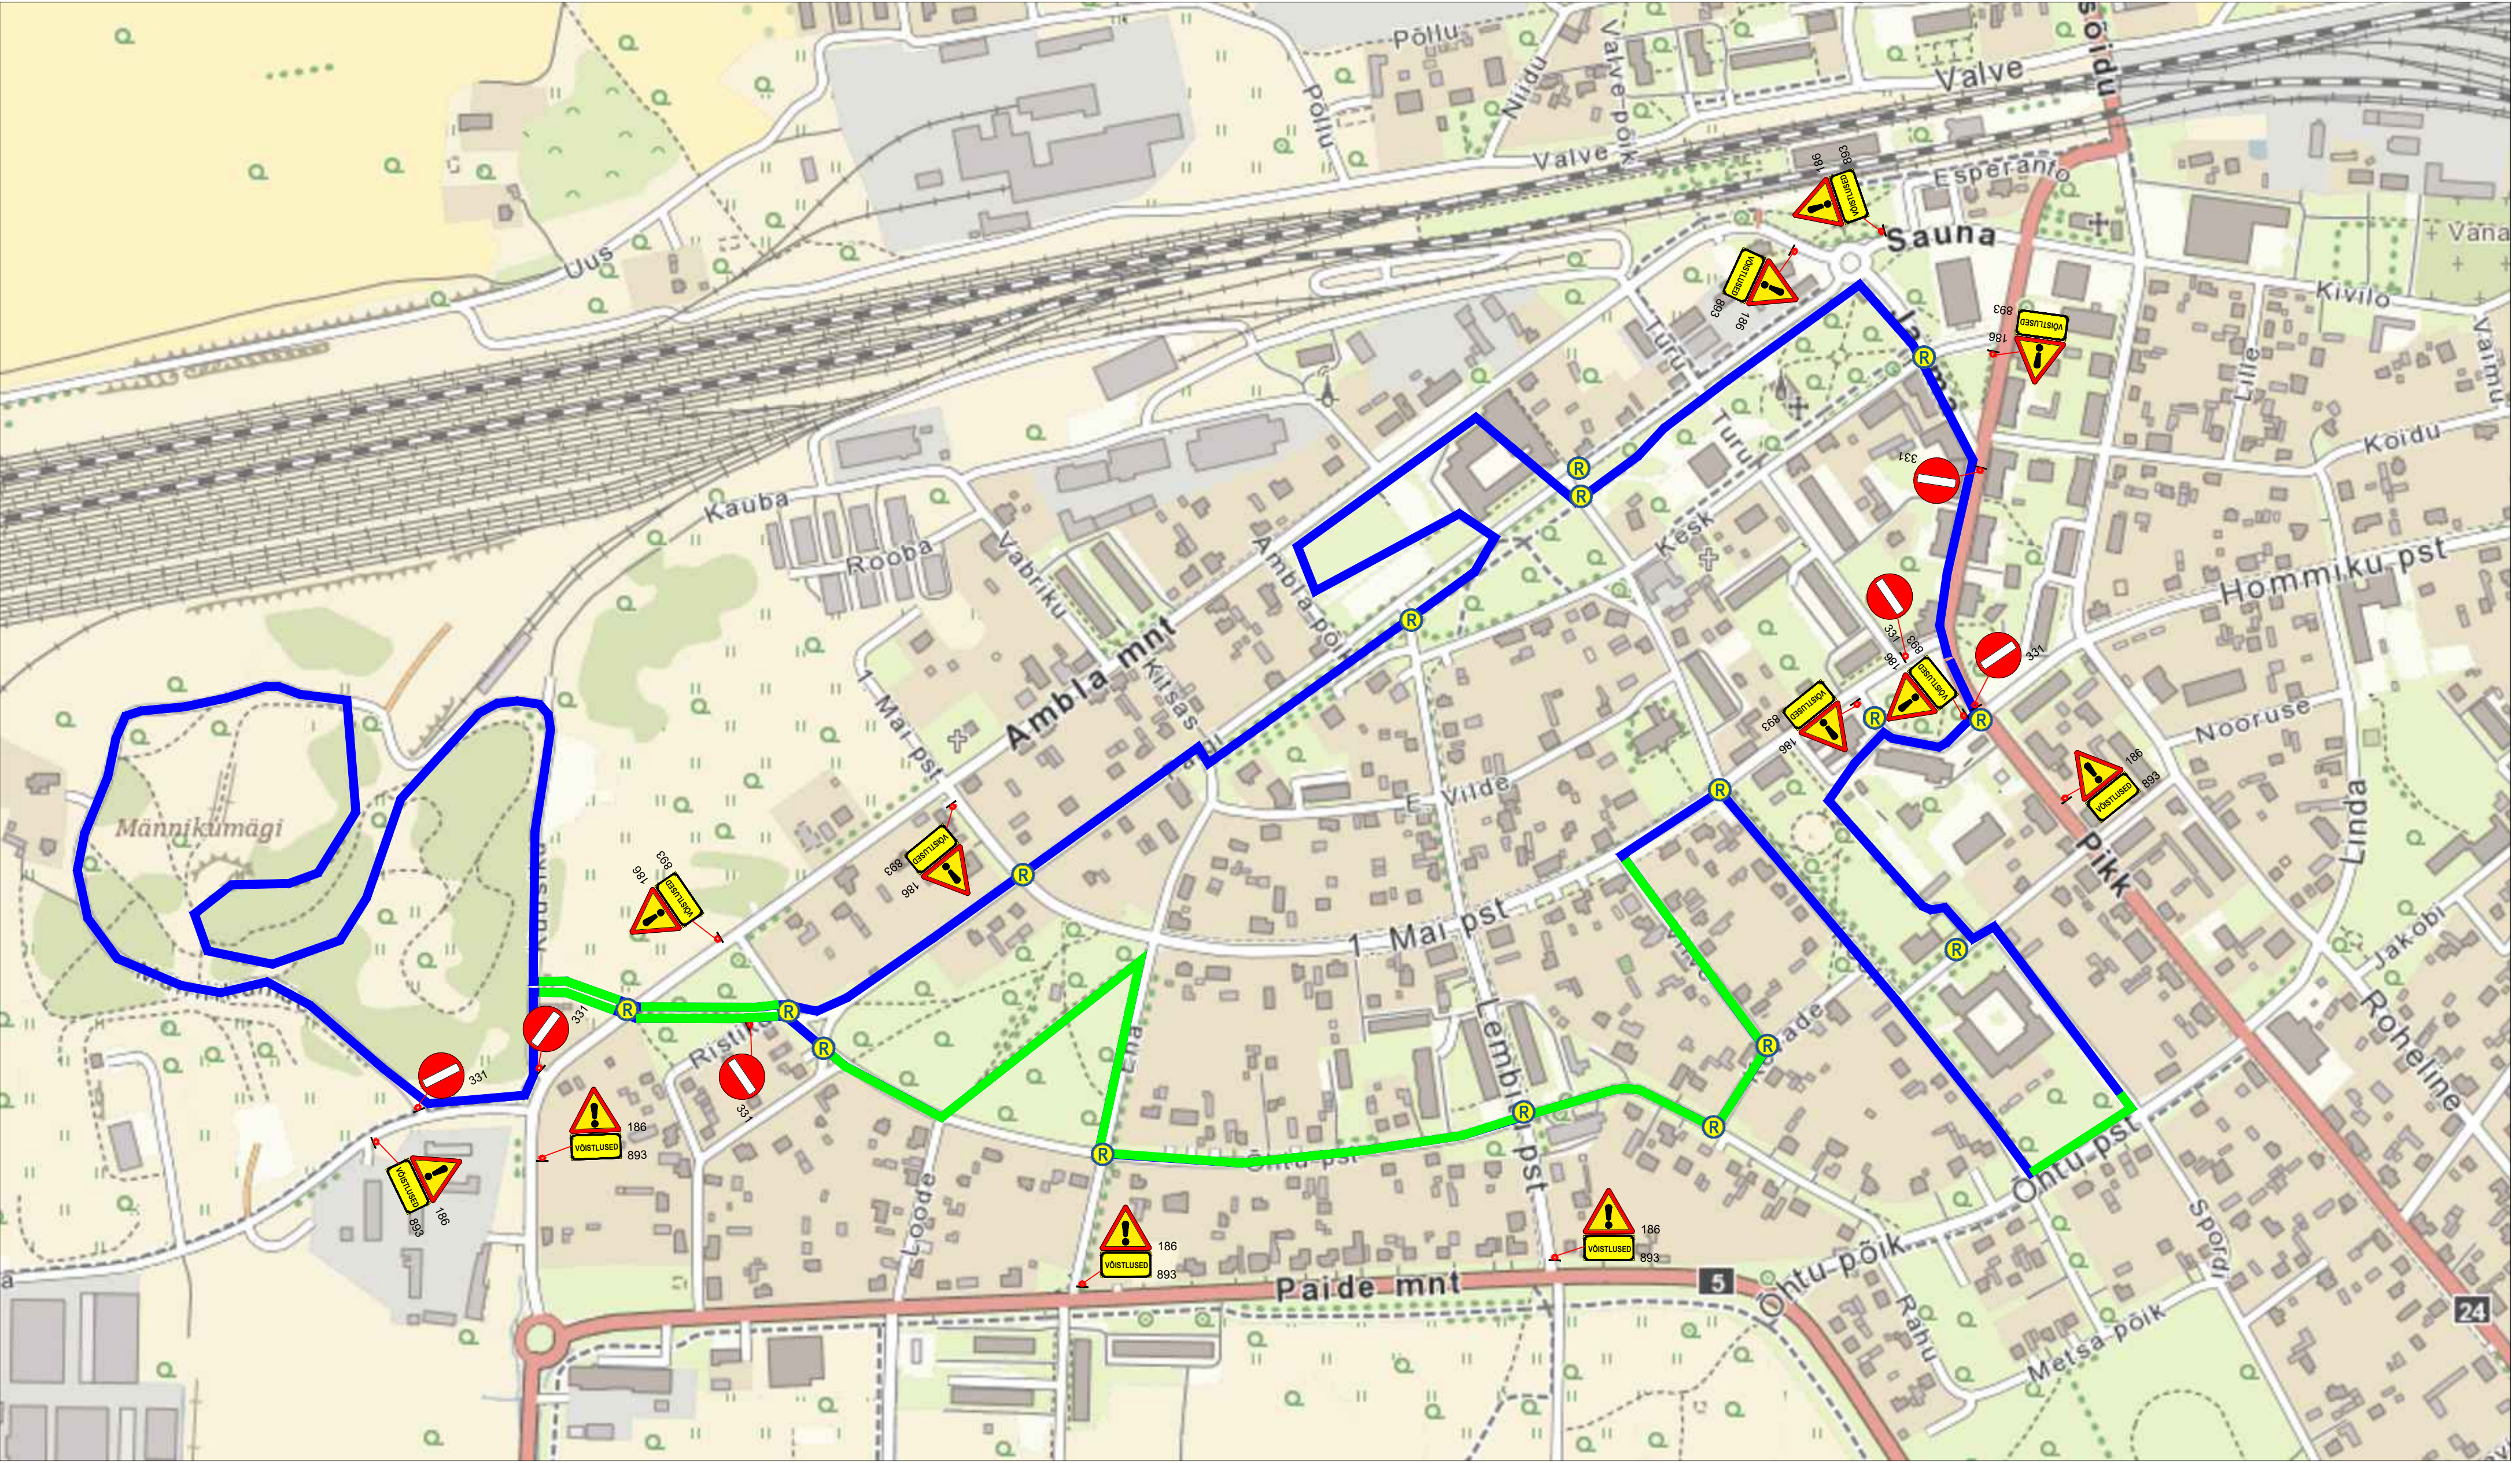

Märkused:

1. Muud olemasolevad liiklusmärgid, mis lähevad vastuollu antud ajutise ehitusaege liikluskeemiga, tuleb kinni katta.
2. Vajadusel korrigeerida liikluskeem tööetapil olukorra kohaseks.
3. Vajadusel lisada objektile täiendavaid liiklusmärke.
4. Ajutised ehitusaeased liiklusmärgid tuleb paigaldada nii, et nad on liiklejale üheselt mõistetavad ja arusaadavad.
5. Tagada kogu ehitustööde vältel ajutiste liiklusmärkide püstitolek ja loetavus.
6. Joonist lugeda märgitud numbrite järgi.

LEPPEMÄRGID			 Tähe põik 8, Kambja vald, Tartu maakond Telefon: +372 5248 400 E-post: info@lounaliiklus.ee	Projekti nimetus: Tapa linnajooks		Kuupäev 17.06.2026
 Jooksu marsruut	 Paigaldatav ajutine liiklusmärk			Objekti asukoht: Tapa linn		Töö nr: 175/26
 Jooksu marsruut haljasalal	 Olemasolev liiklusmärk			Joonis: Ajutine liikluskorralduskeem		Joonis nr : 1 - (1)
			Koostas: Indrek Vähi			Mootkava
			Tellija: Tapa Valla Spordikeskus			