


MÄEERALDISE JA MÄEERALDISE
TEENINDUSMAA PIIRIANDMED

Pii- punkt nr	Koordinaadid	
	X	Y
1	6472846.16	672770.62
2	6472865.69	672853.53
3	6472512.50	672960.45
4	6472423.62	672967.07
5	6472262.75	672972.53
6	6472261.10	672852.87
7	6472273.35	672749.43
8	6472403.27	672636.72
9	6472404.26	672704.74
10	6472539.15	672658.40
11	6472492.64	672777.40
12	6472479.57	672894.91
13	6472540.97	672882.00
14	6472595.25	672836.99
15	6472596.41	672852.21
16	6472773.83	672788.32
17	6472844.50	672762.84

Mäeeraldise ja mäeeraldise
teenindusmaa pindala 9.57 ha

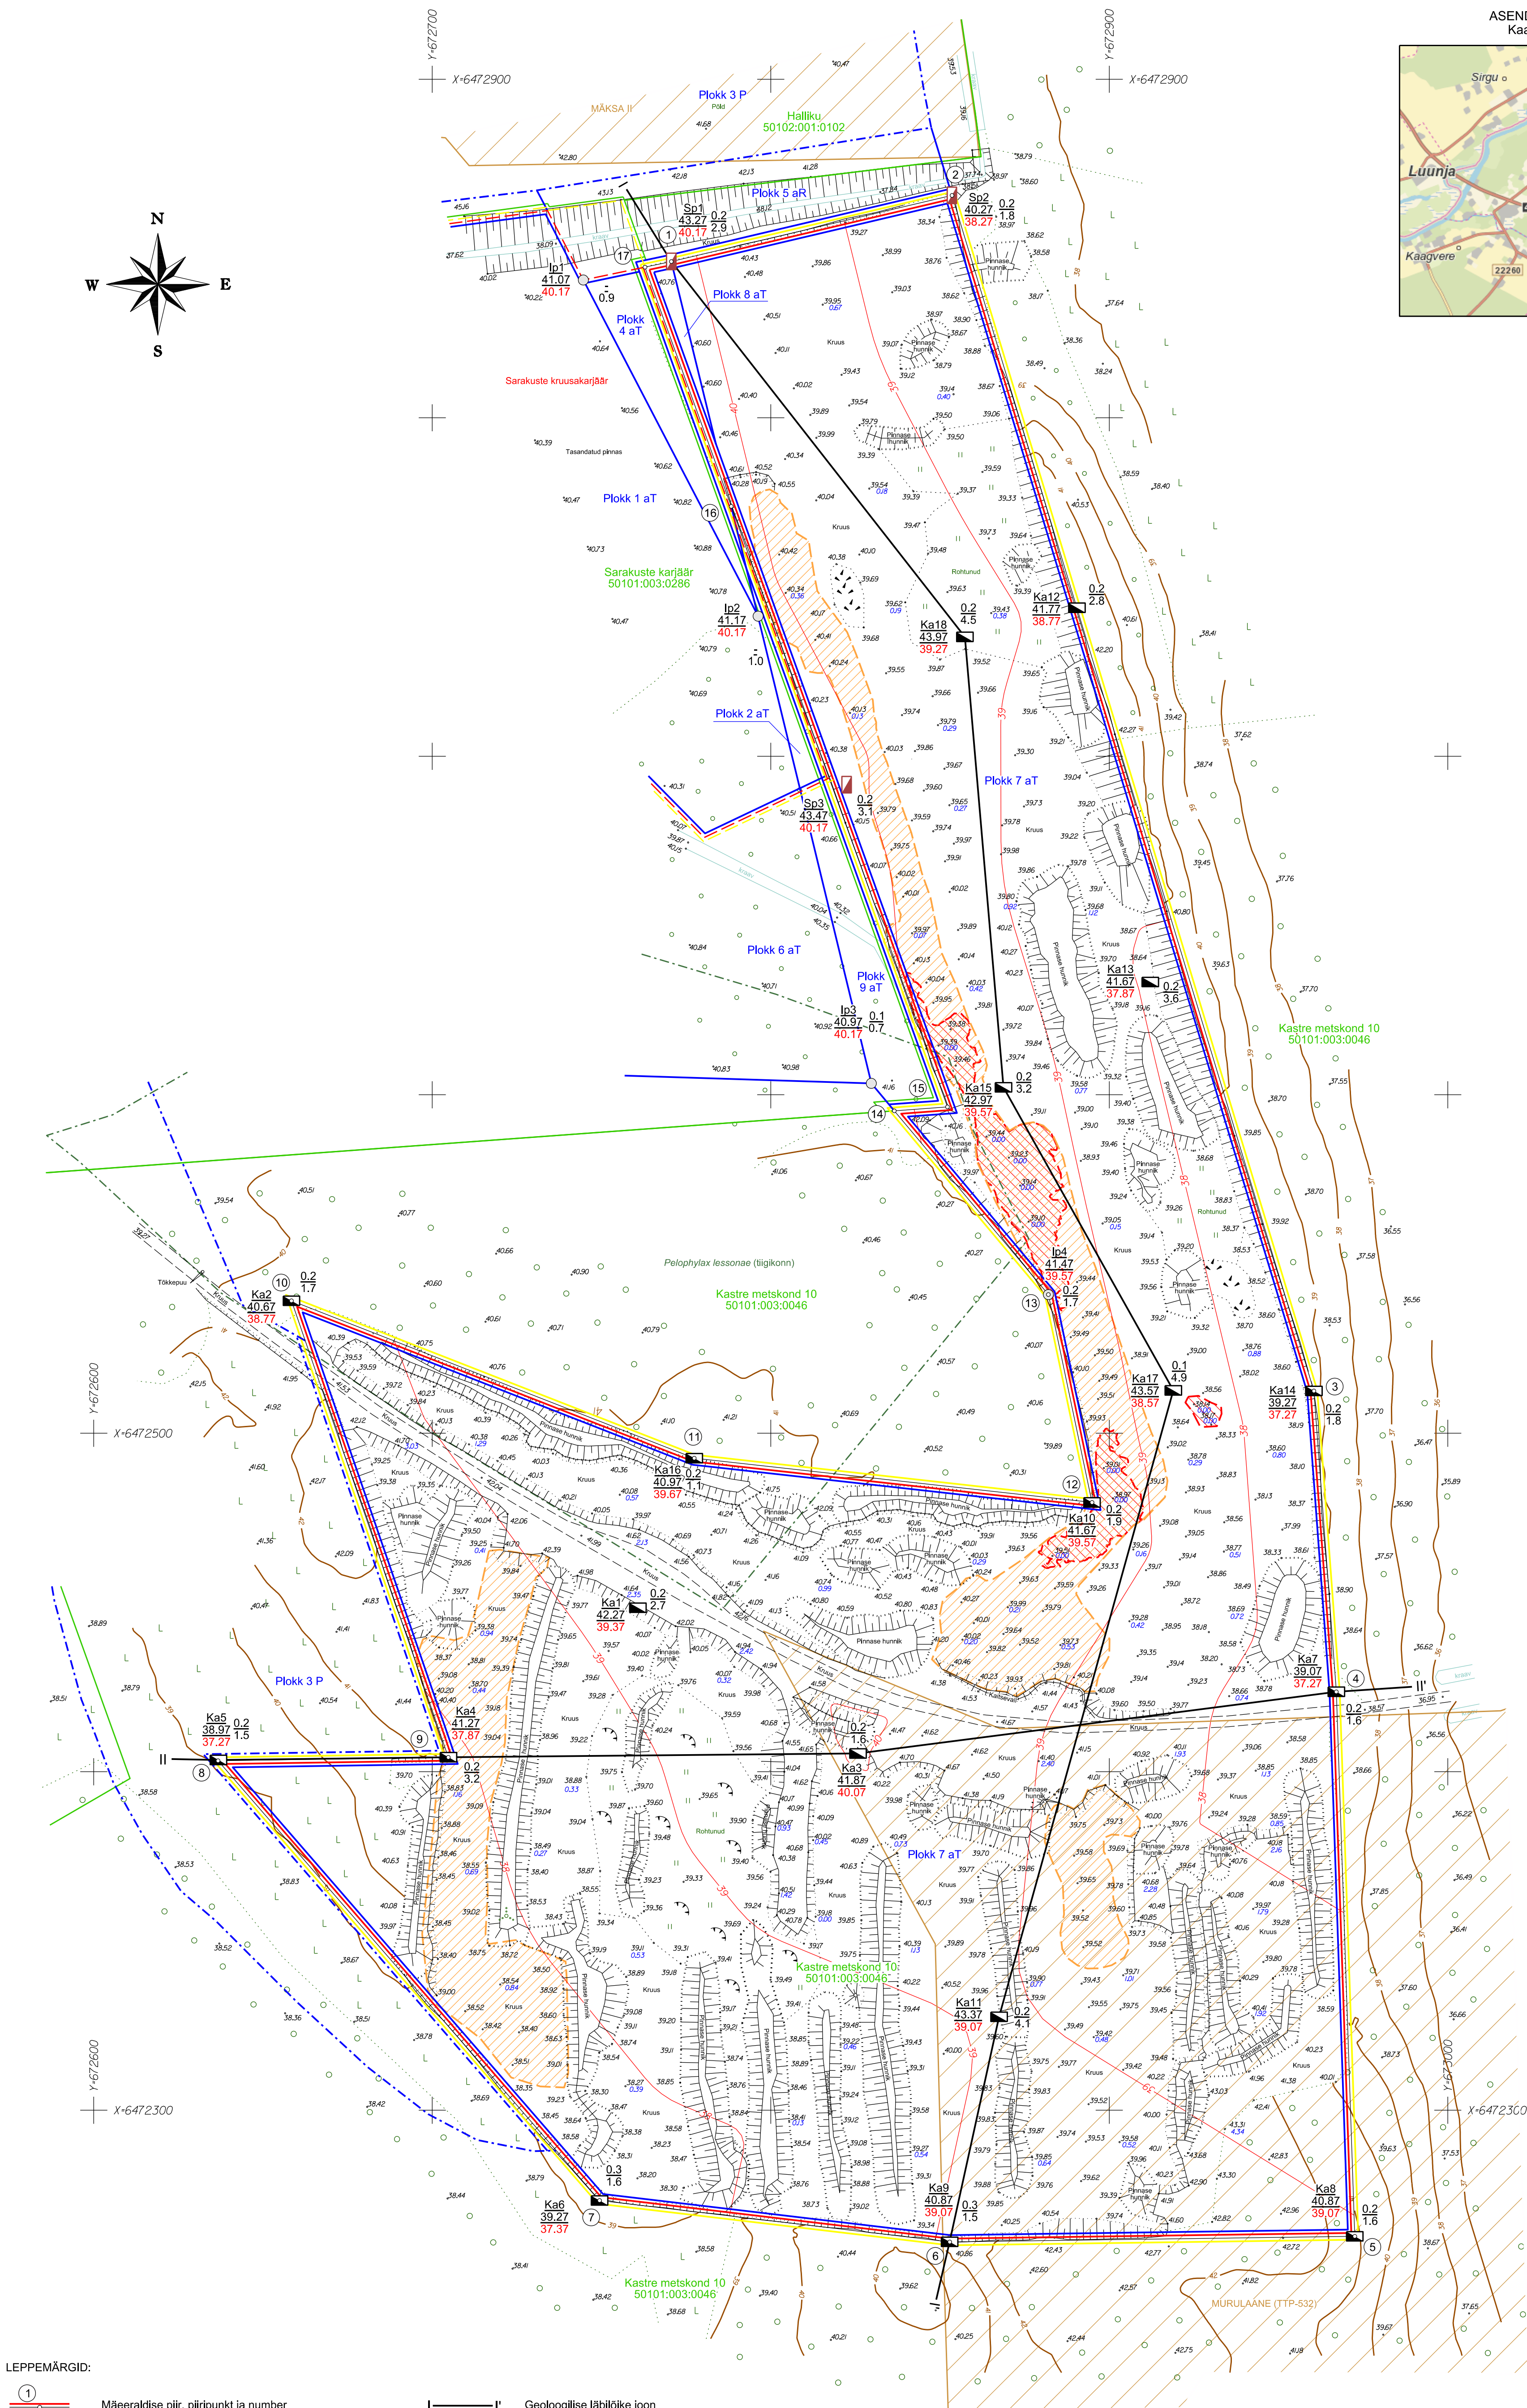

LEPPEMÄRGID:

- Mäeeraldise piir, piiripunkt ja number
- Mäeeraldise teenindusmaa piir, piiripunkt ja number
- Kõlgsneva mäeeraldise piir
- Kõlgsneva mäeeraldise teenindusmaa piir
- Maavara plokki piir ja number
- aT - aktiivne tarbevaru
- aR - aktiivne reservvaru
- P - prognoosvaru
- Katastrirõhke piir, tunnus ja nimetus
- Maapinna samakõrgusjoon, abs m
- Mäeeraldise lamani samakõrgusjoon, abs m
- Möödustuspunkti abs kõrgus, m
- Jäätasundi paksus, m

Geoloogilise läbilõike joon

- Kaevandi (šurfi) nr
- Suudme abs. kõrgus, m
- Mäeeraldise lamani abs. kõrgus, m
- Katendi paksus, m
- Kasuliku kihli paksus, m
- Interpolatsioonipunkt
- Seinapuhastus
- Maaparandussüsteemi maa-ala
- III kategooria kaitsealused liigid ja kivistised
- Kaevandamine perioodil 11.12.2019. a - 11.10.2022. a
- Kaevandamine väljapoole mäeeraldise piiri perioodil 11.12.2019. a - 11.10.2022. a

MÄRKUSED:

- Koordinaadid L-Est97 süsteemis, kõrgused EH2000 süsteemis;
- Möödustamise lähtekoordinaadid ja kõrgused Trimble VRS Now püsijaamade võrk;
- Katastrirõhke piiri Maa-ameti digitaalsed avaandmed seisuga 11.10.2022. a (plaani skemaatilised);
- Maa-ameti digitaalsed avaandmed seisuga 11.10.2022. a (plaani skemaatilised);
- Kitsendused (plaani skemaatilised);
- EELIS Keskkonnaagentuuri digitaalsed avaandmed seisuga 27.01.2020. a;
- Maa-ameti WMS digitaalsed avaandmed seisuga 11.10.2022. a;
- Kasutatud:
- Sarakuste II kruusakarjääri mätööde plaan seisuga 11.12.2019. a, OÜ J.Viru Markseiderbüroo, töö nr 19126.

	Tartu maakond Kastre vald SARAKUSTE II KRUUSAKARJÄÄR		Gr liis 1 Töö nr 22242
	MÄETÖÖDE PLAAN seisuga 11.10.2022. a		Möödava: 1:1000 Formaat A1 Möödustatud: 11.10.2022
Möödustas Jürgen Aluoja	www.vmb.ee Tet: 634 4552 E-post: info@vmb.ee		Koostatud: 11.11.2022
Joonestas Jürgen Aluoja	/ allkirjastatud digitaalselt / / allkirjastatud digitaalselt /		Tellija: Riigimetsa Majandamise Keskus Toompuiestee 24, 10149 Tallinn